

blad 01  
blad 02

blad 01  
blad 02


Legenda		
Geometrie	Omschrijving	Status
	Datafransport	Bestaand
	Duct	Bestaand
	Kabelbed	Bestaand
	Manifebus data	Bestaand
	Laagspanning	Bestaand
	Duct	Bestaand
	Kabelbed	Bestaand
	Manifebus LS	Bestaand
	Middenspanning	Bestaand
	Middenspanning	Vervallen
	Middenspanning 10 kV	Bestaand
	Duct	Bestaand
	Kabelbed	Vervallen
	Manifebus HS	Bestaand
	Gas hoge druk	Bestaand
	Manifebus gas hoge druk	Bestaand
	Gas lage druk	Bestaand
	Gas lage druk	Vervallen
	Manifebus gas lage druk	Bestaand
	Hulpstuk overig	Bestaand
	Water	Bestaand
	Water	Vervallen
	Manifebus water	Bestaand
	Eis Voorzorgsmaatregel	Bestaand
	Oriëntatiepolygoon	Bestaand
	Drukoriëntering	Bestaand
	Ridering vrijverval	Bestaand

legenda		
	boom	boomvakcontour
	boom	groenvakschieding
	meestaljarige boom	groenvak met diepte 0,80m
	solitaire heester	boomvak met diepte 1,00m
	aanplanten	aanvullende groeiplaatsverbetering
	aanplanten	bestaande boom
	aanplanten	postille bestaande lichtmast
	aanplanten	postille nieuwe lichtmast
	aanplanten	hoogpaal

ATTENTIE:  
Wij wijzen er nadrukkelijk op dat de op de tekening aangegeven kabels en bedrading slechts bij benadering zijn ingetekend aan de hand van door de diverse bedrijven beschikbaar gestelde tekeningen. De tekening is gemaakt om inzicht te krijgen in eventuele noodzakelijke wijzigingen in de bestaande situatie en veranderingen van de wegbreedte.  
Bij afwijking van de op deze tekening vermelde gegevens met de feitelijke bestaand aanvaarden wij geen verantwoording van welke aard ook.

• maten in meters, tenzij anders aangegeven  
• hoogtematen in meters t.o.v. N.A.P.

Wsp. Ontwerp

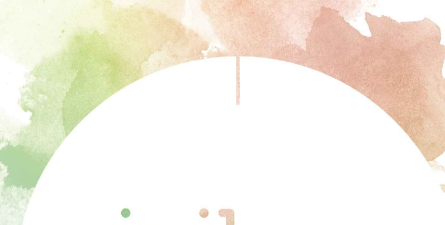

Gemeente Tilburg  
Bischof Masiusstraat o.o. blauwe aders  
beplantingsplan  
(incl. KLIC oriëntatiemelding 30-5-2024)

Inhoudsomschrijving: bestektekening  
Formaat: 1470 x 841 mm  
Besteknummer: 93508801  
Bestandsnaam: 2013-01-B05-BPL.dwg

bestektekening  
Schaal: 1:200  
Datum: 01-04-2025

Projectleider: R. Delany  
Gecontroleerd: S. Beenhakker  
Gekend: M. Schöte  
Vrijgave: R. Delany

Projectnummer: 2013-01  
Tekenning: B05-BPL  
Blad: 2 van 4  
Versie: -

blad 02  
blad 03

blad 02  
blad 03

blad 02  
blad 04

blad 02  
blad 04