

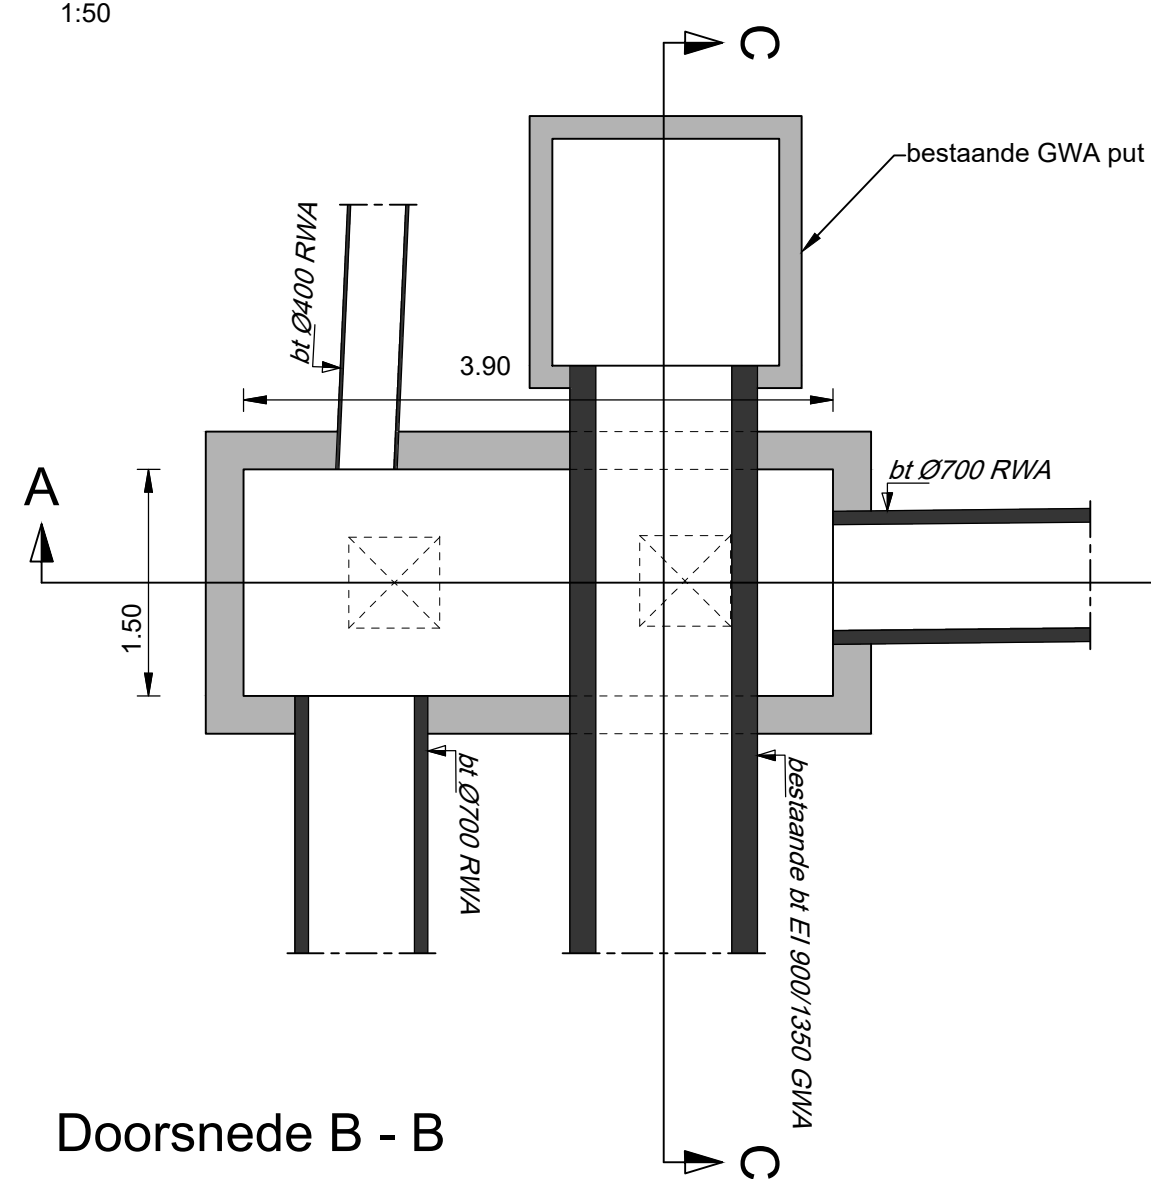
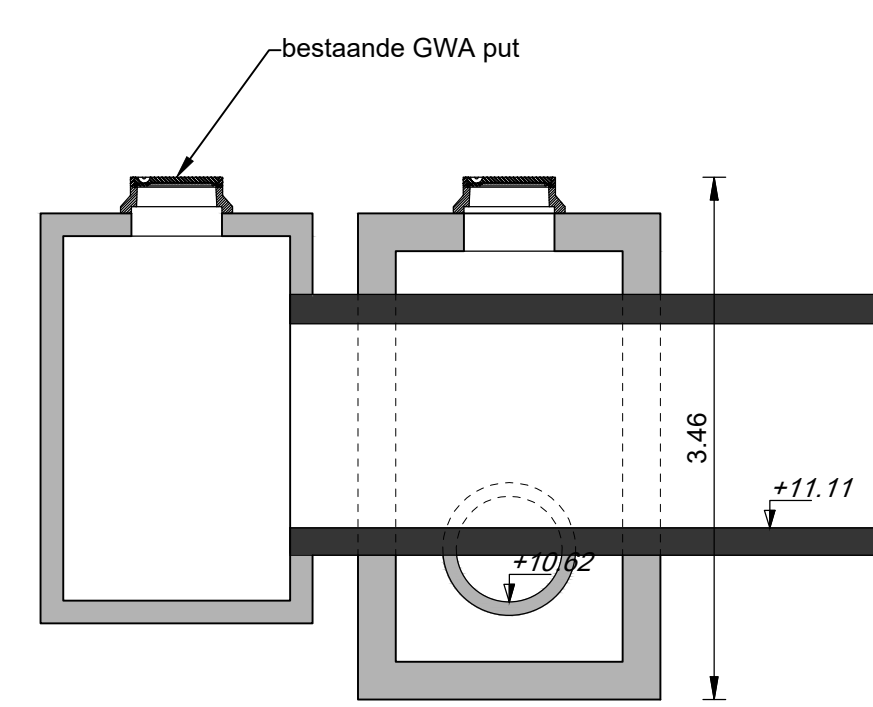
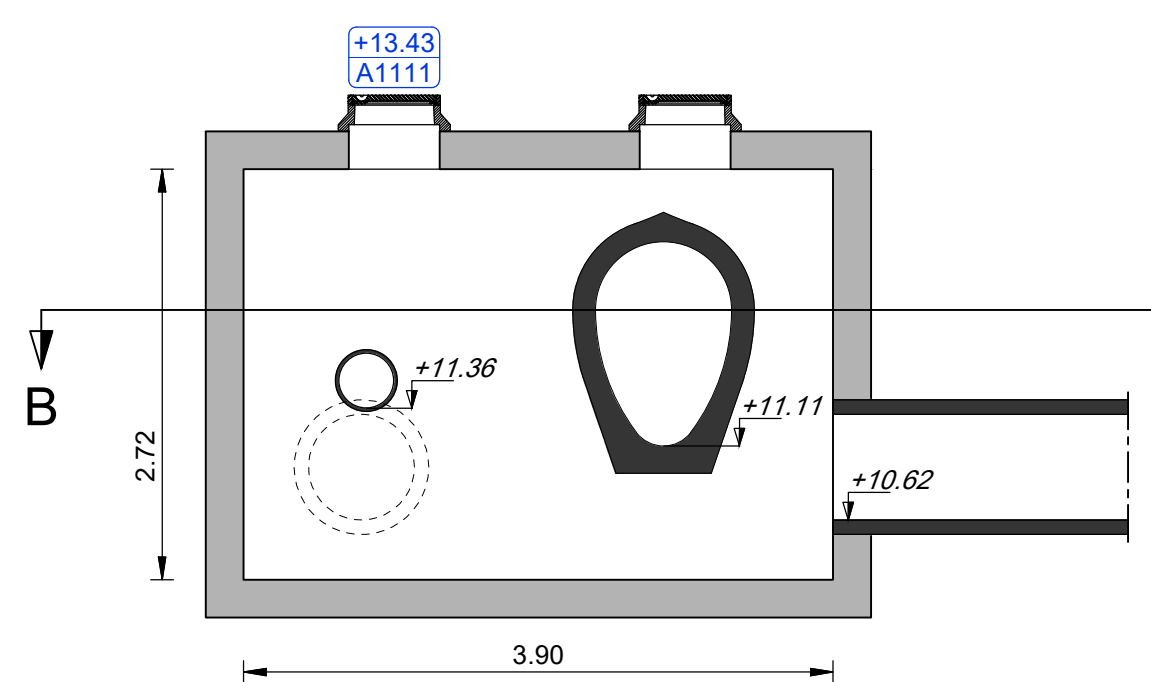
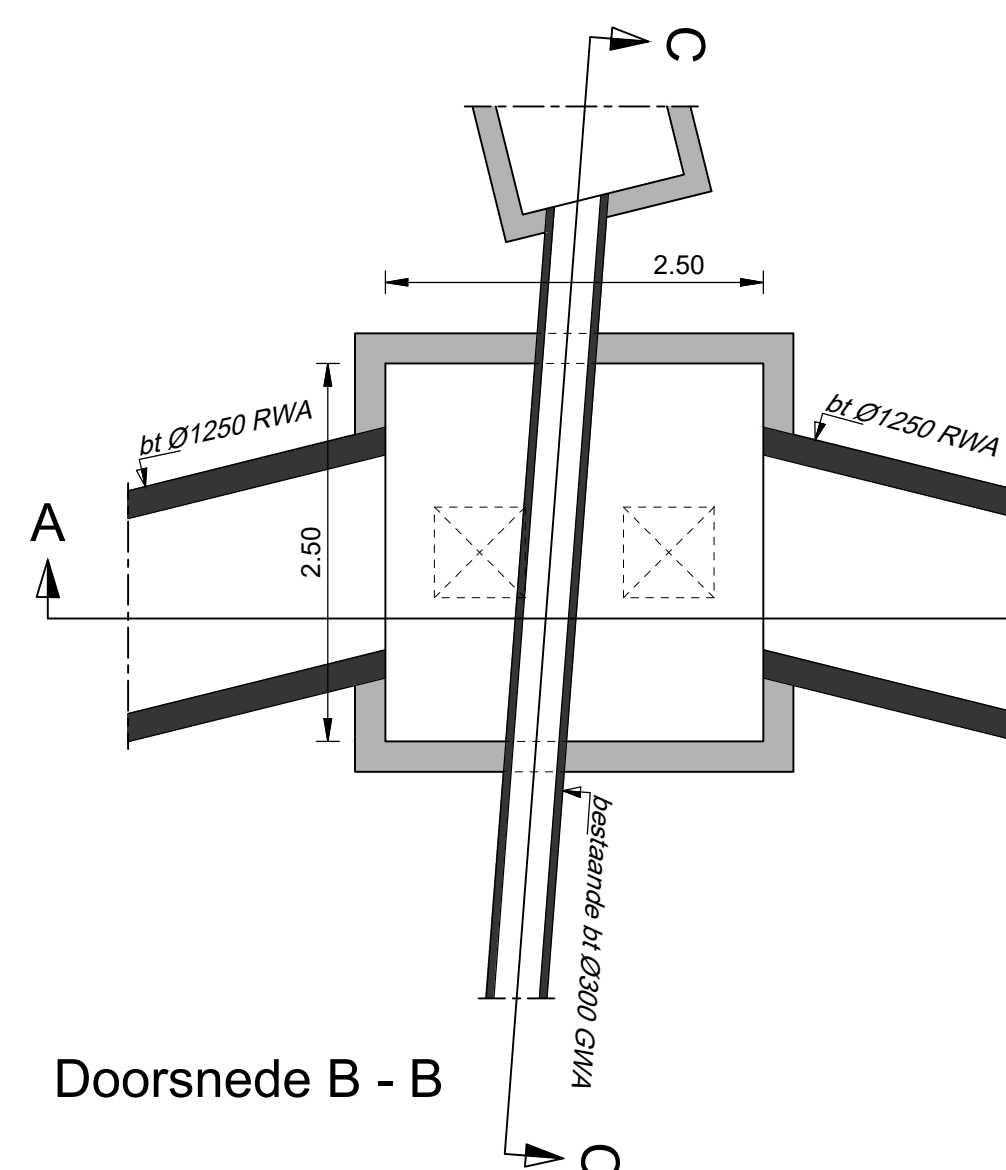





detail 1: Put A1126 - RWA kruisput
1:50

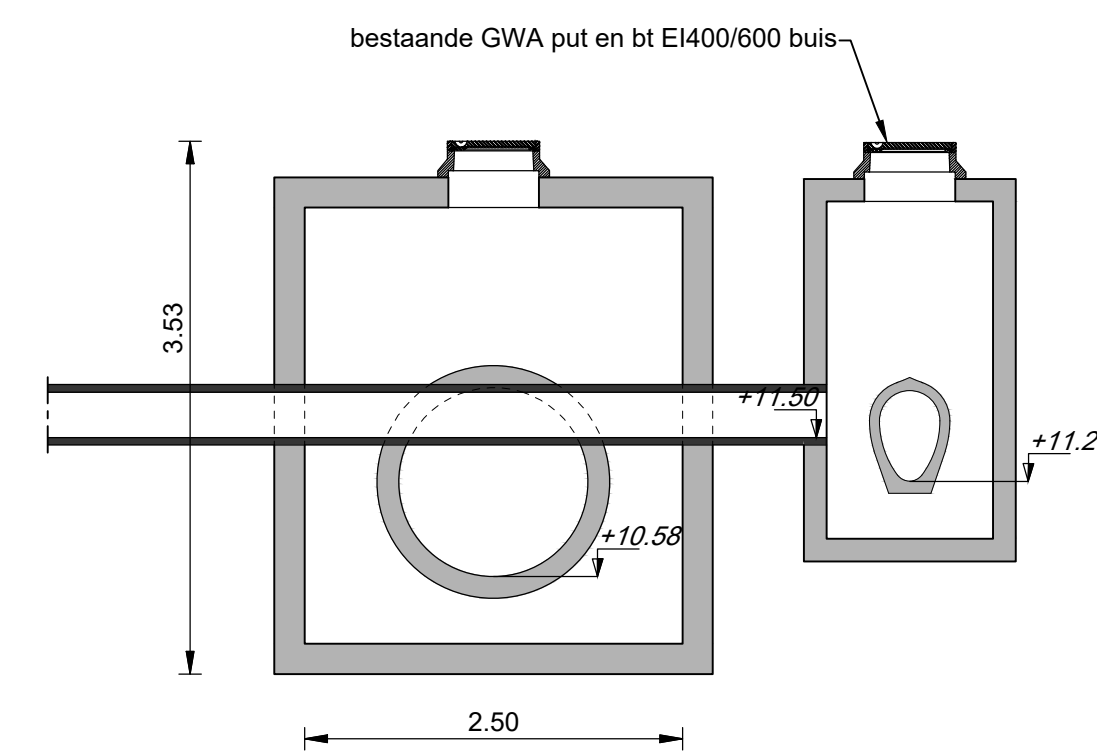




detail 2: Put A1111 - RWA kruisput
1:50

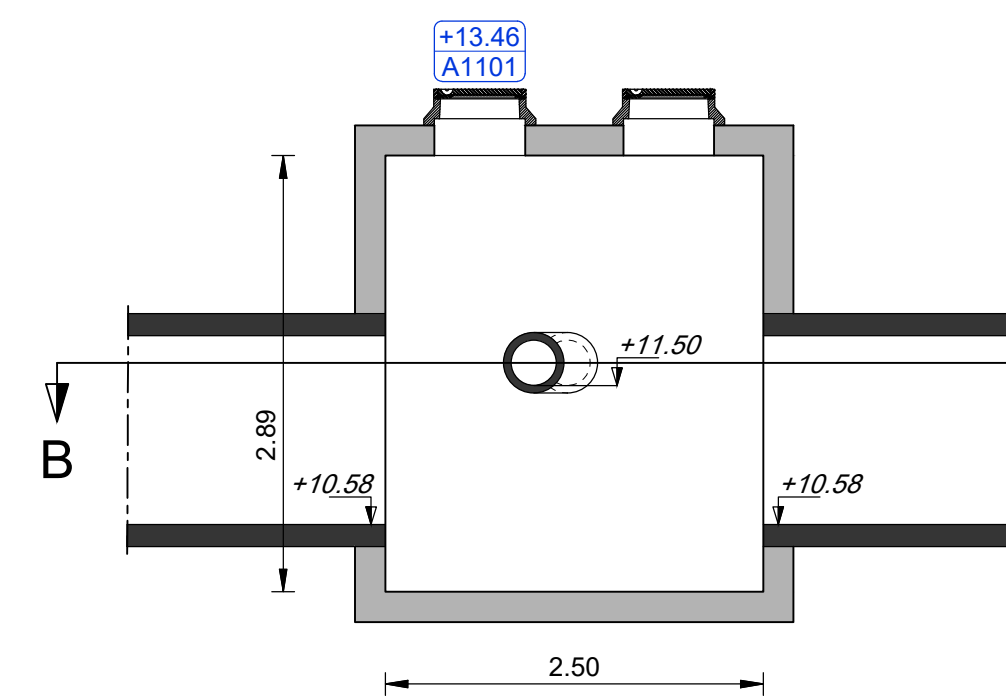




detail 3: Put A1101 - RWA kruisput
1:50

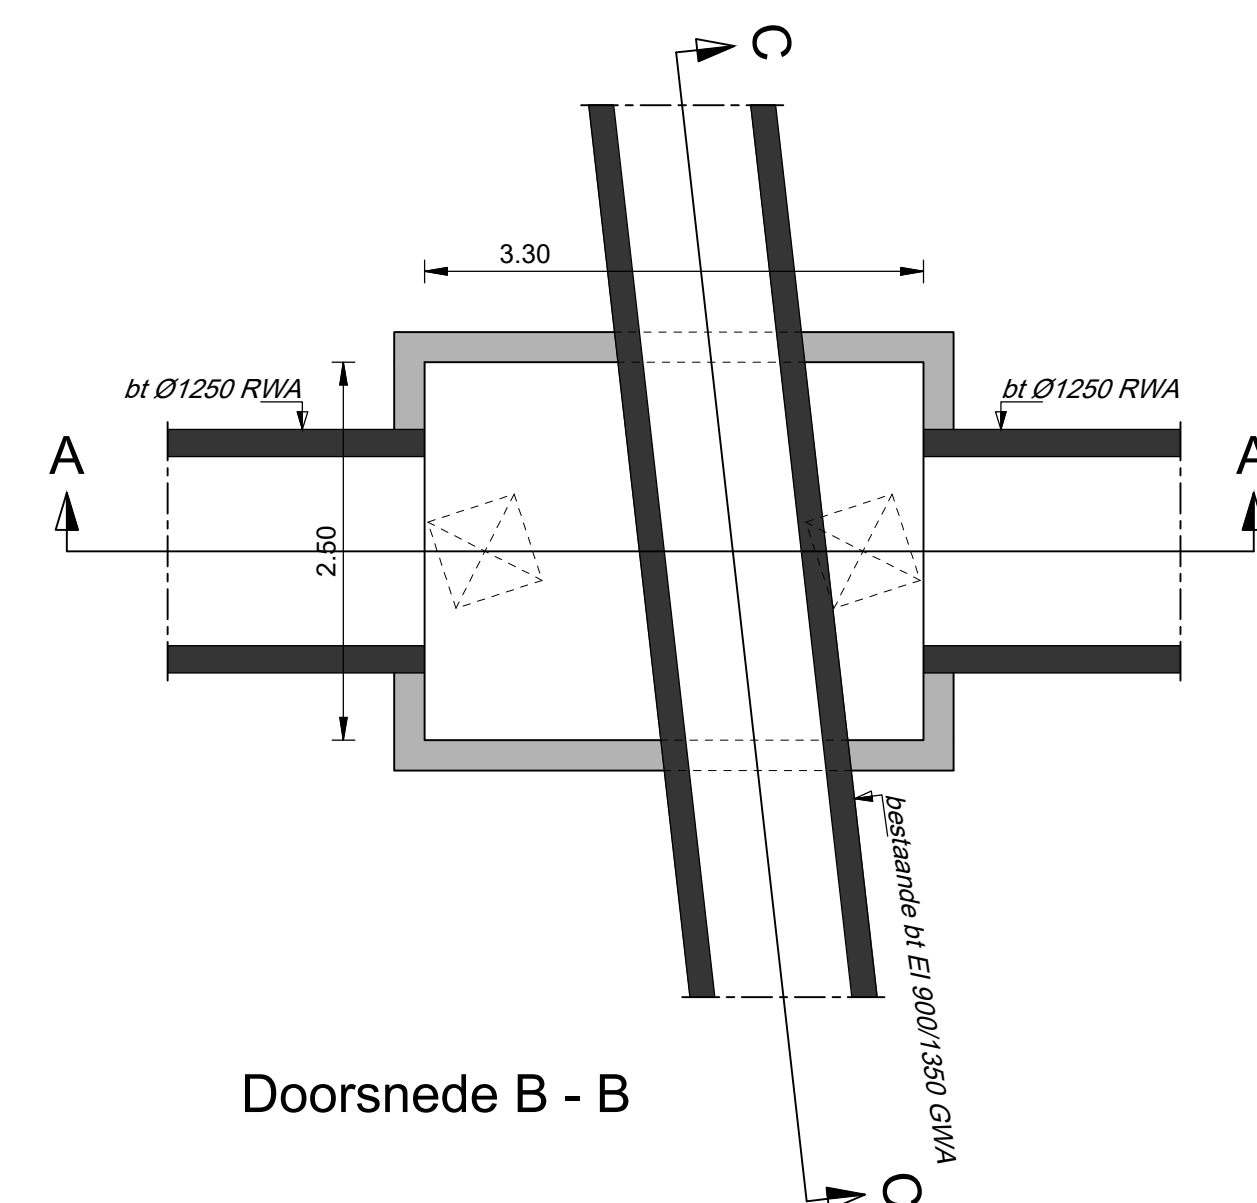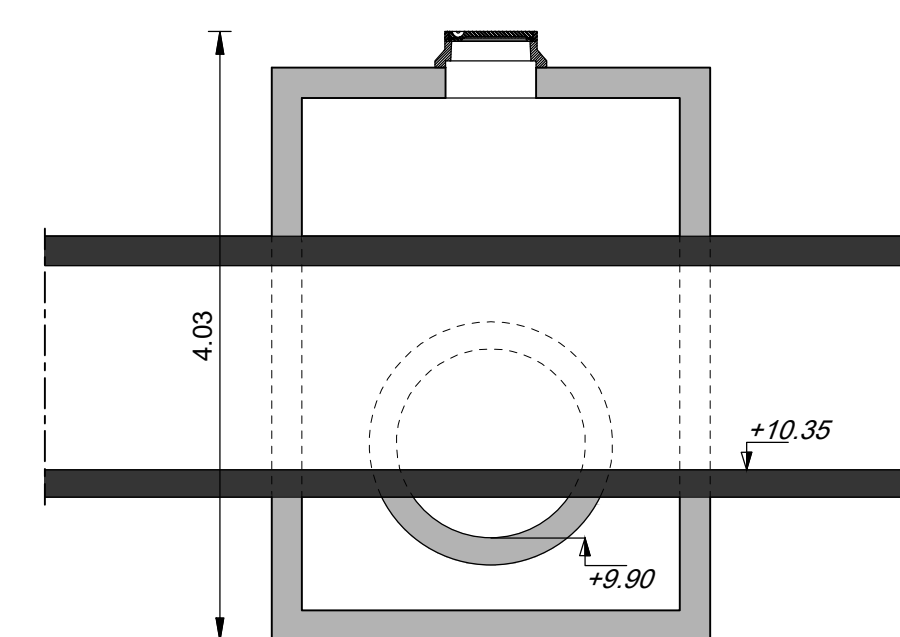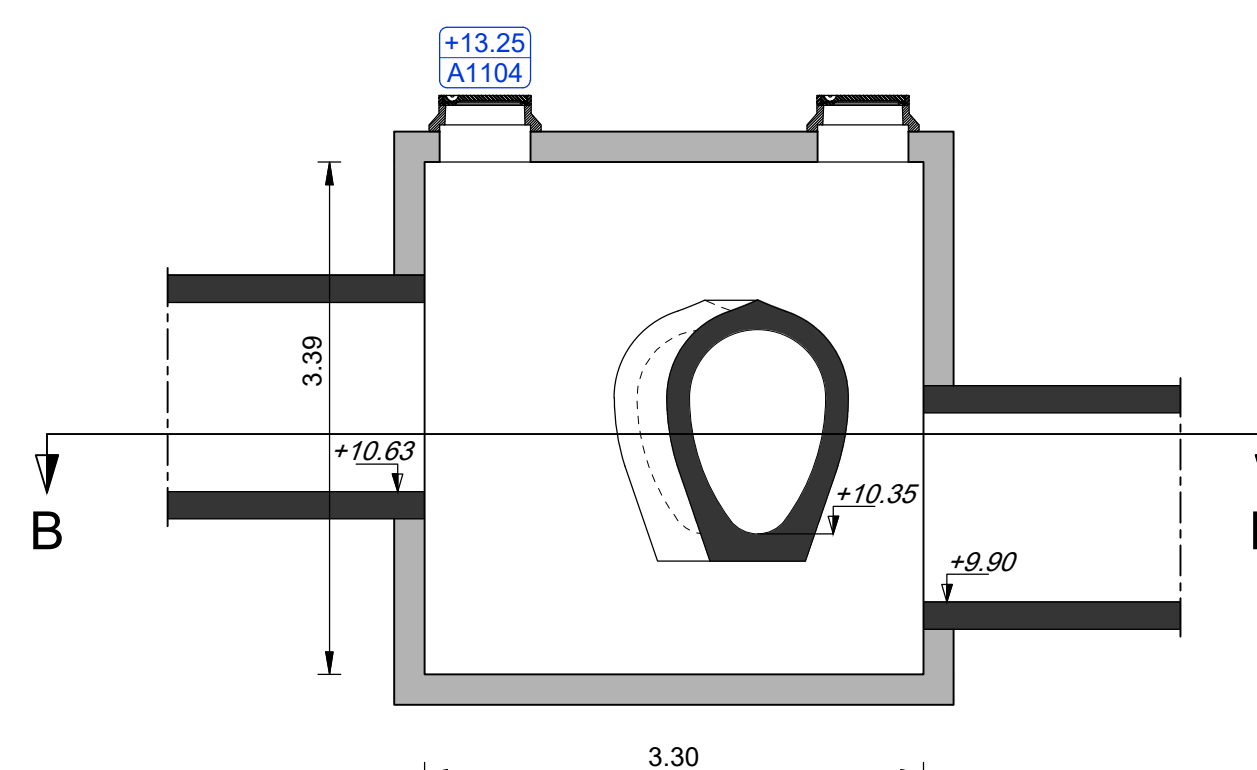

detail 4: Put A1104 - RWA kruisput
1:50

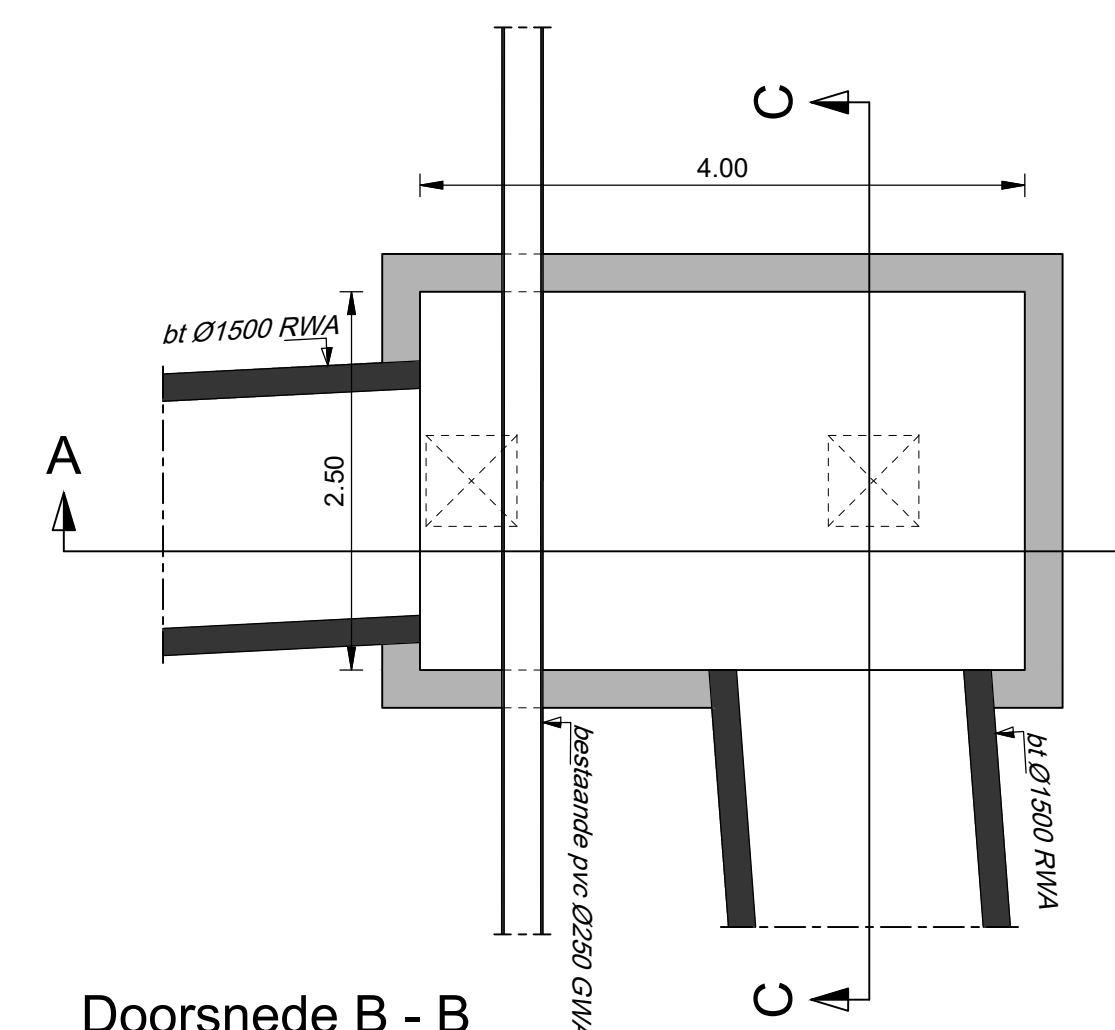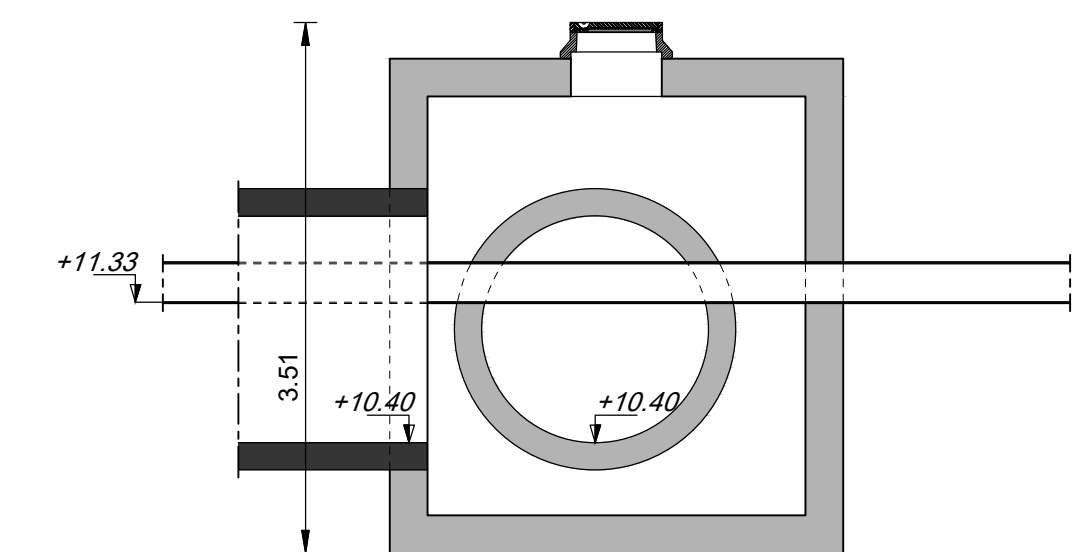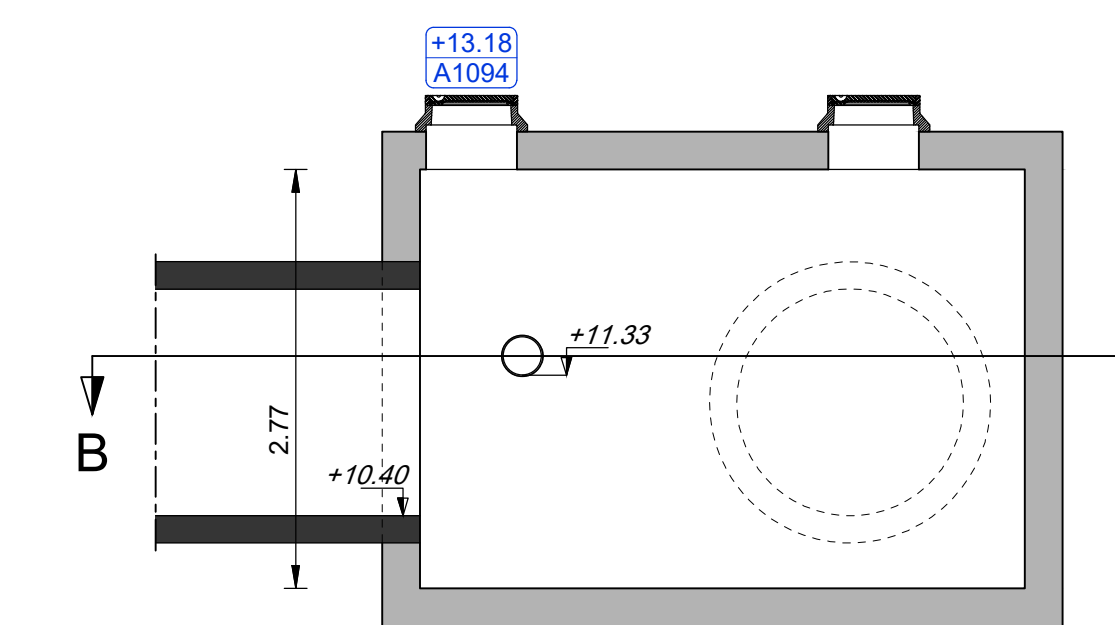


detail 5: Put A1094 - RWA kruisput
1:50

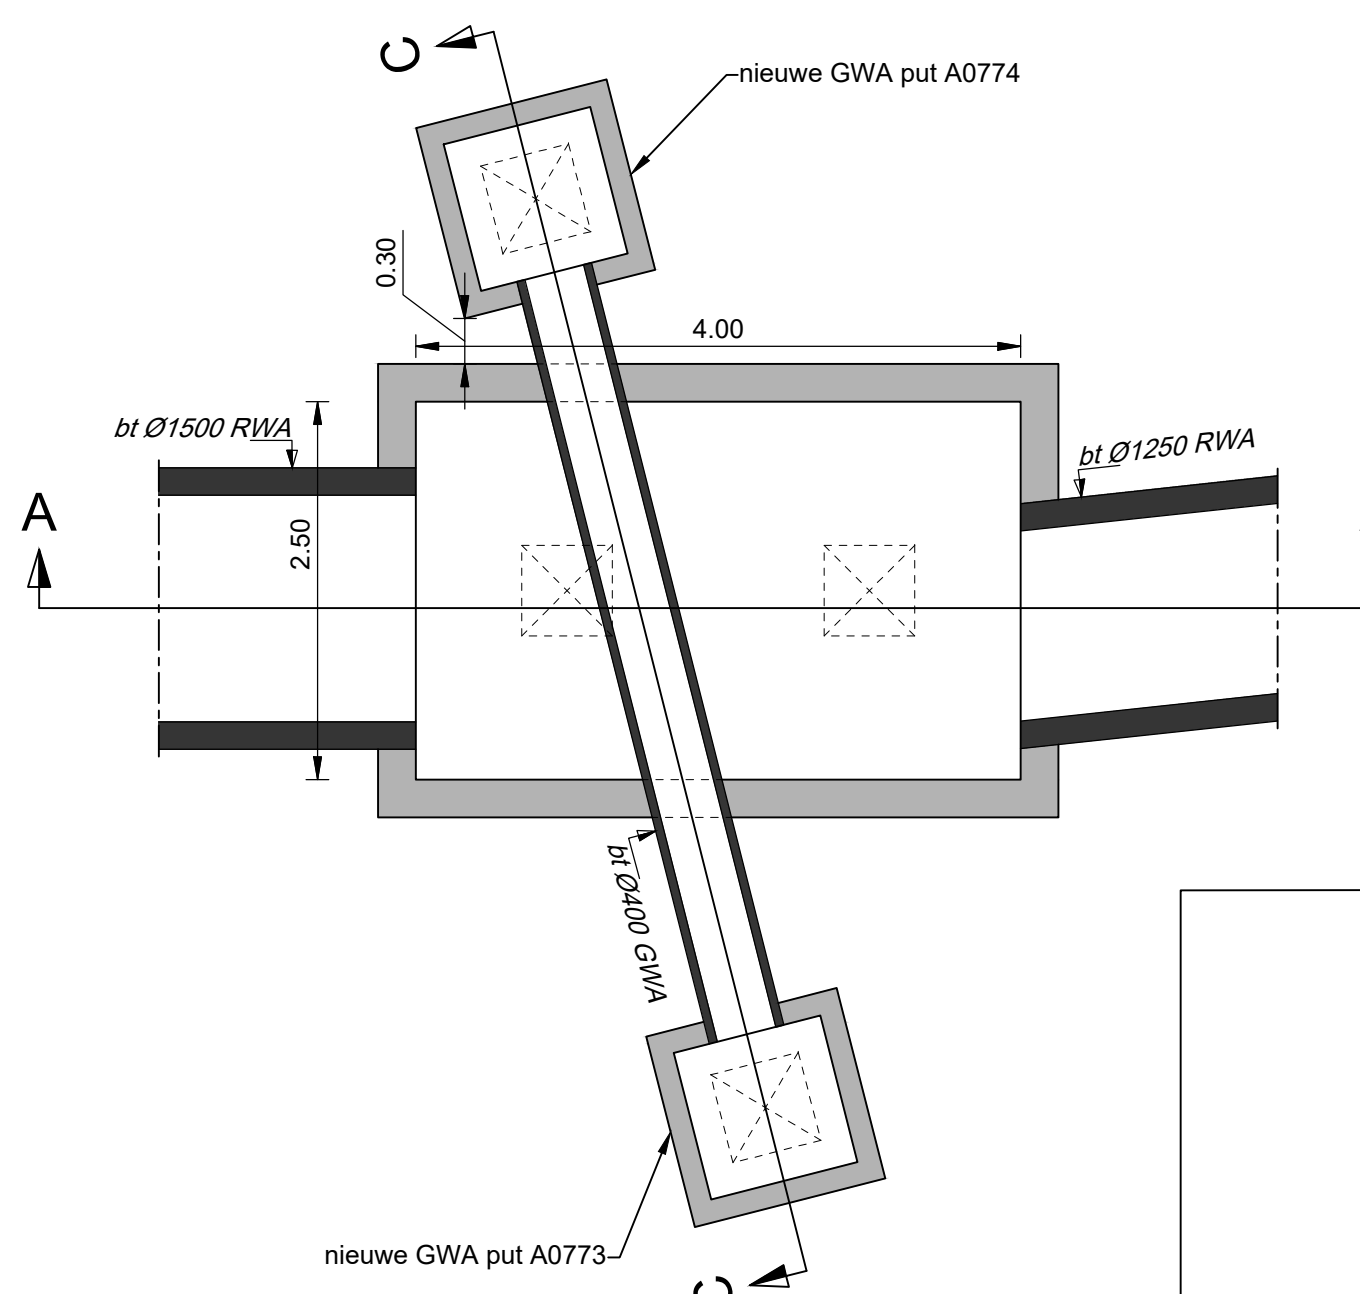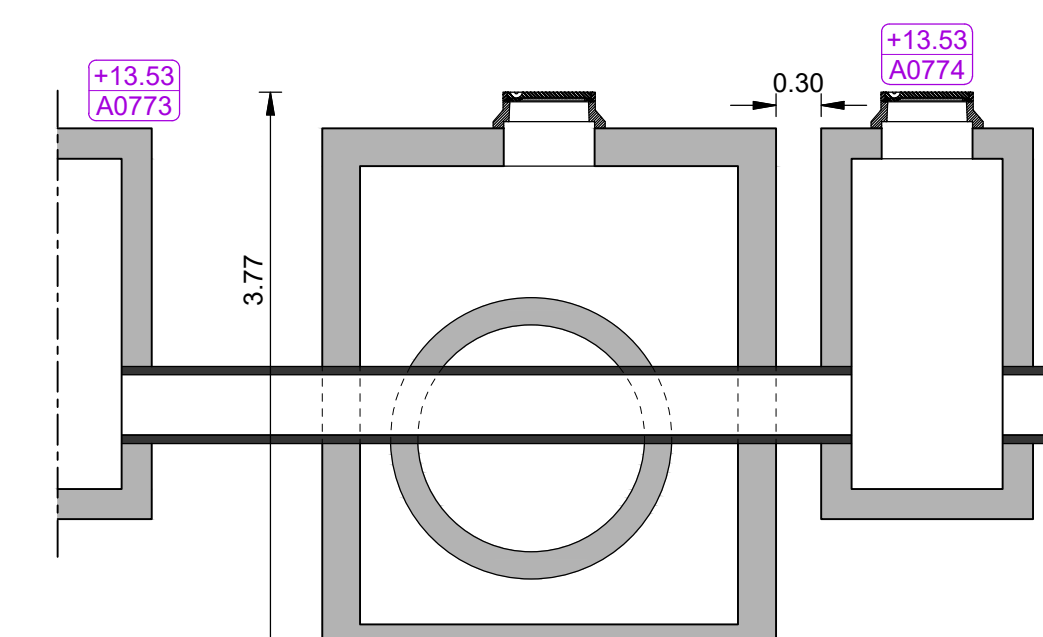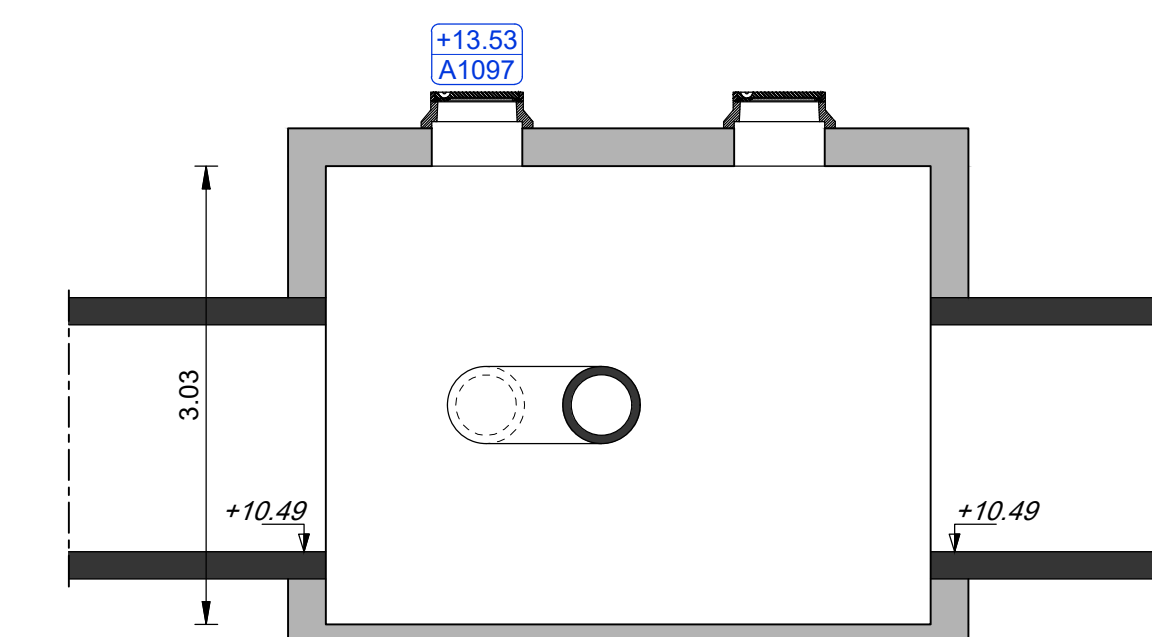

ATTENTIE:
 Wij wijzen er nadrukkelijk op dat de op de tekening aangegeven kabels en leidingen slechts bij benadering zijn ingetekend aan de hand van door de diverse bedrijven beschikbaar gestelde tekeningen. De tekening is gemaakt om inzicht te krijgen in eventuele noodzakelijke verlegging i.v.m. plaatselijke tracéwijzigingen en veranderingen van de wegbreedte.
 Bij afwijking van de op deze tekening vermelde gegevens met de feitelijke toestand aanvaarden wij geen verantwoording van welke aard ook.

- maten in meters, tenzij anders aangegeven
- hoogtematen in meters t.o.v. N.A.P.

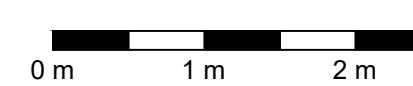

Wjz.	Omschrijving	Get.	Gec.	Vrijg.	Datum
------	--------------	------	------	--------	-------



Gemeente Tilburg
Bisschop Masiusstraat e.o. Blauwe Aders
details RWA putten

Indieningsvorm	bestektekening		
Formaat	A0	Schaal	1:50
Besteknummer	93508801	Datum	01-04-2025
Bestandsnaam	2013-01-B07-DET.dwg		

Projectleider	R. Delaey	Gecontroleerd	S. Beenhak
Getekend	M. Schlote	Vrijgave	R. Delaey

Projectnummer 2013-01	Tekening B07-DET	Blad 1 van 2	Versie -
---------------------------------	----------------------------	------------------------	--------------------