



detail 7: Put A1102 - RWA kruisput

1:50

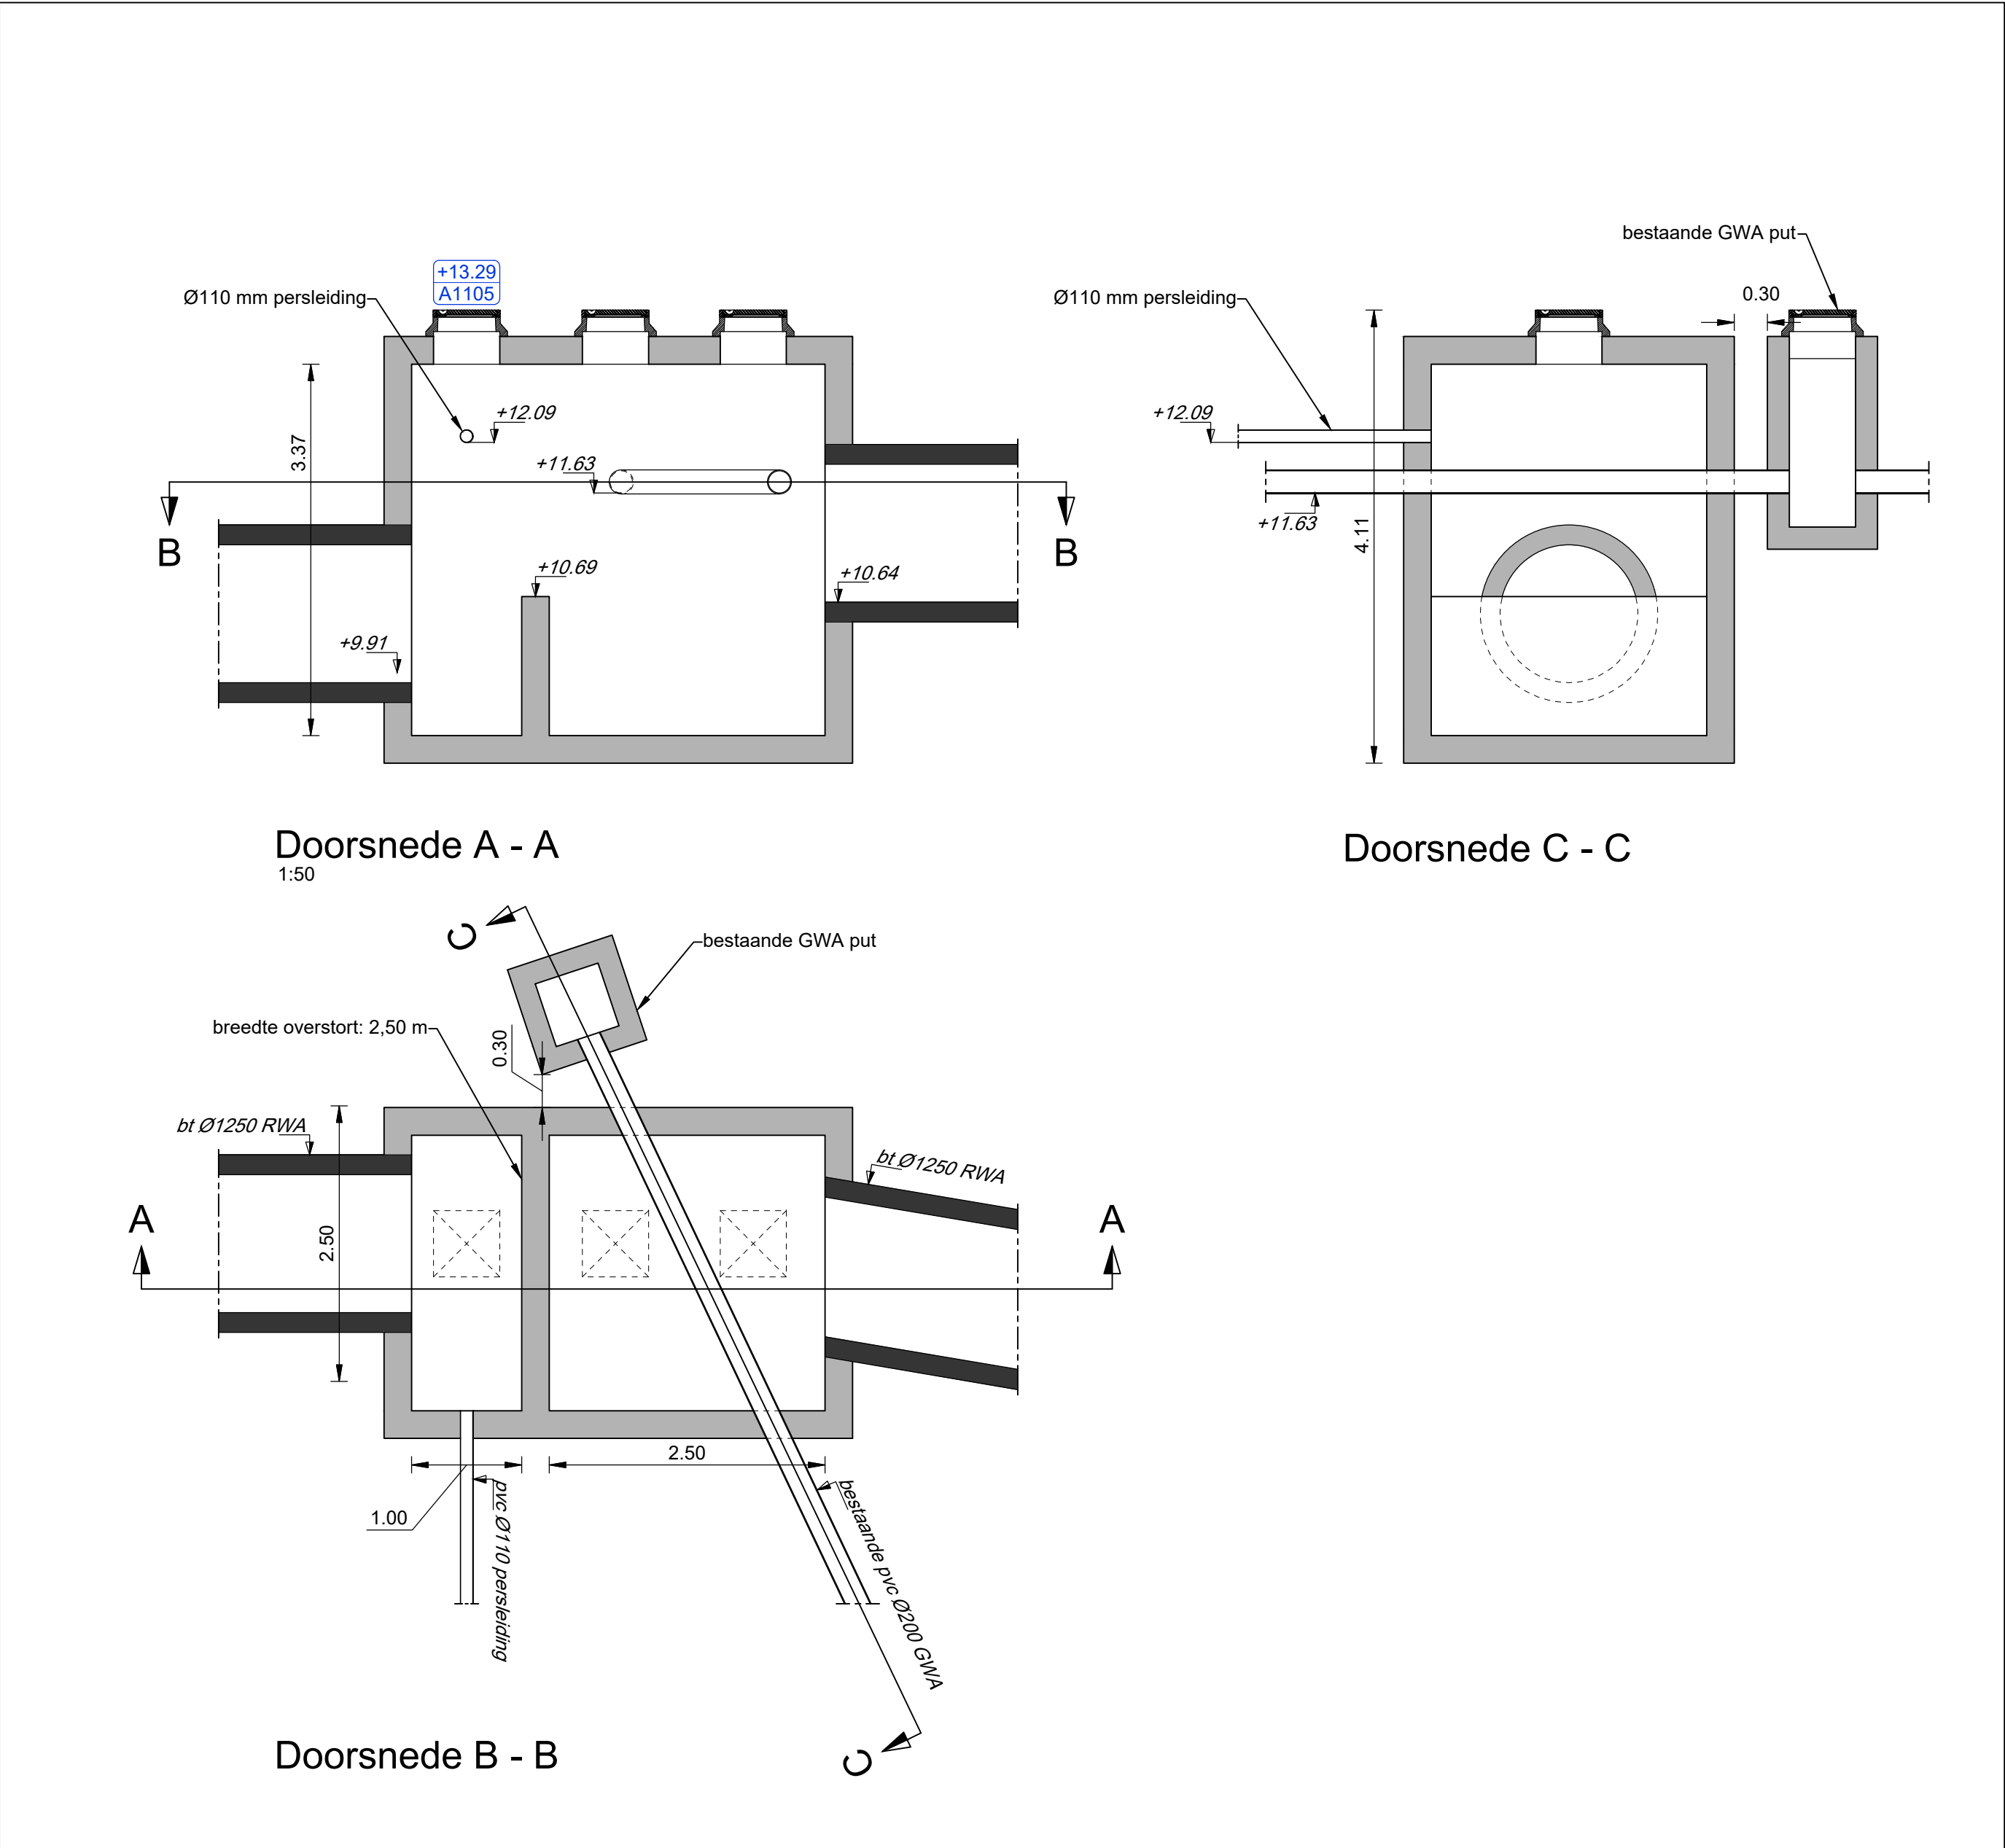


detail 8: Put A1105 - RWA kruisput met overstort

1:50

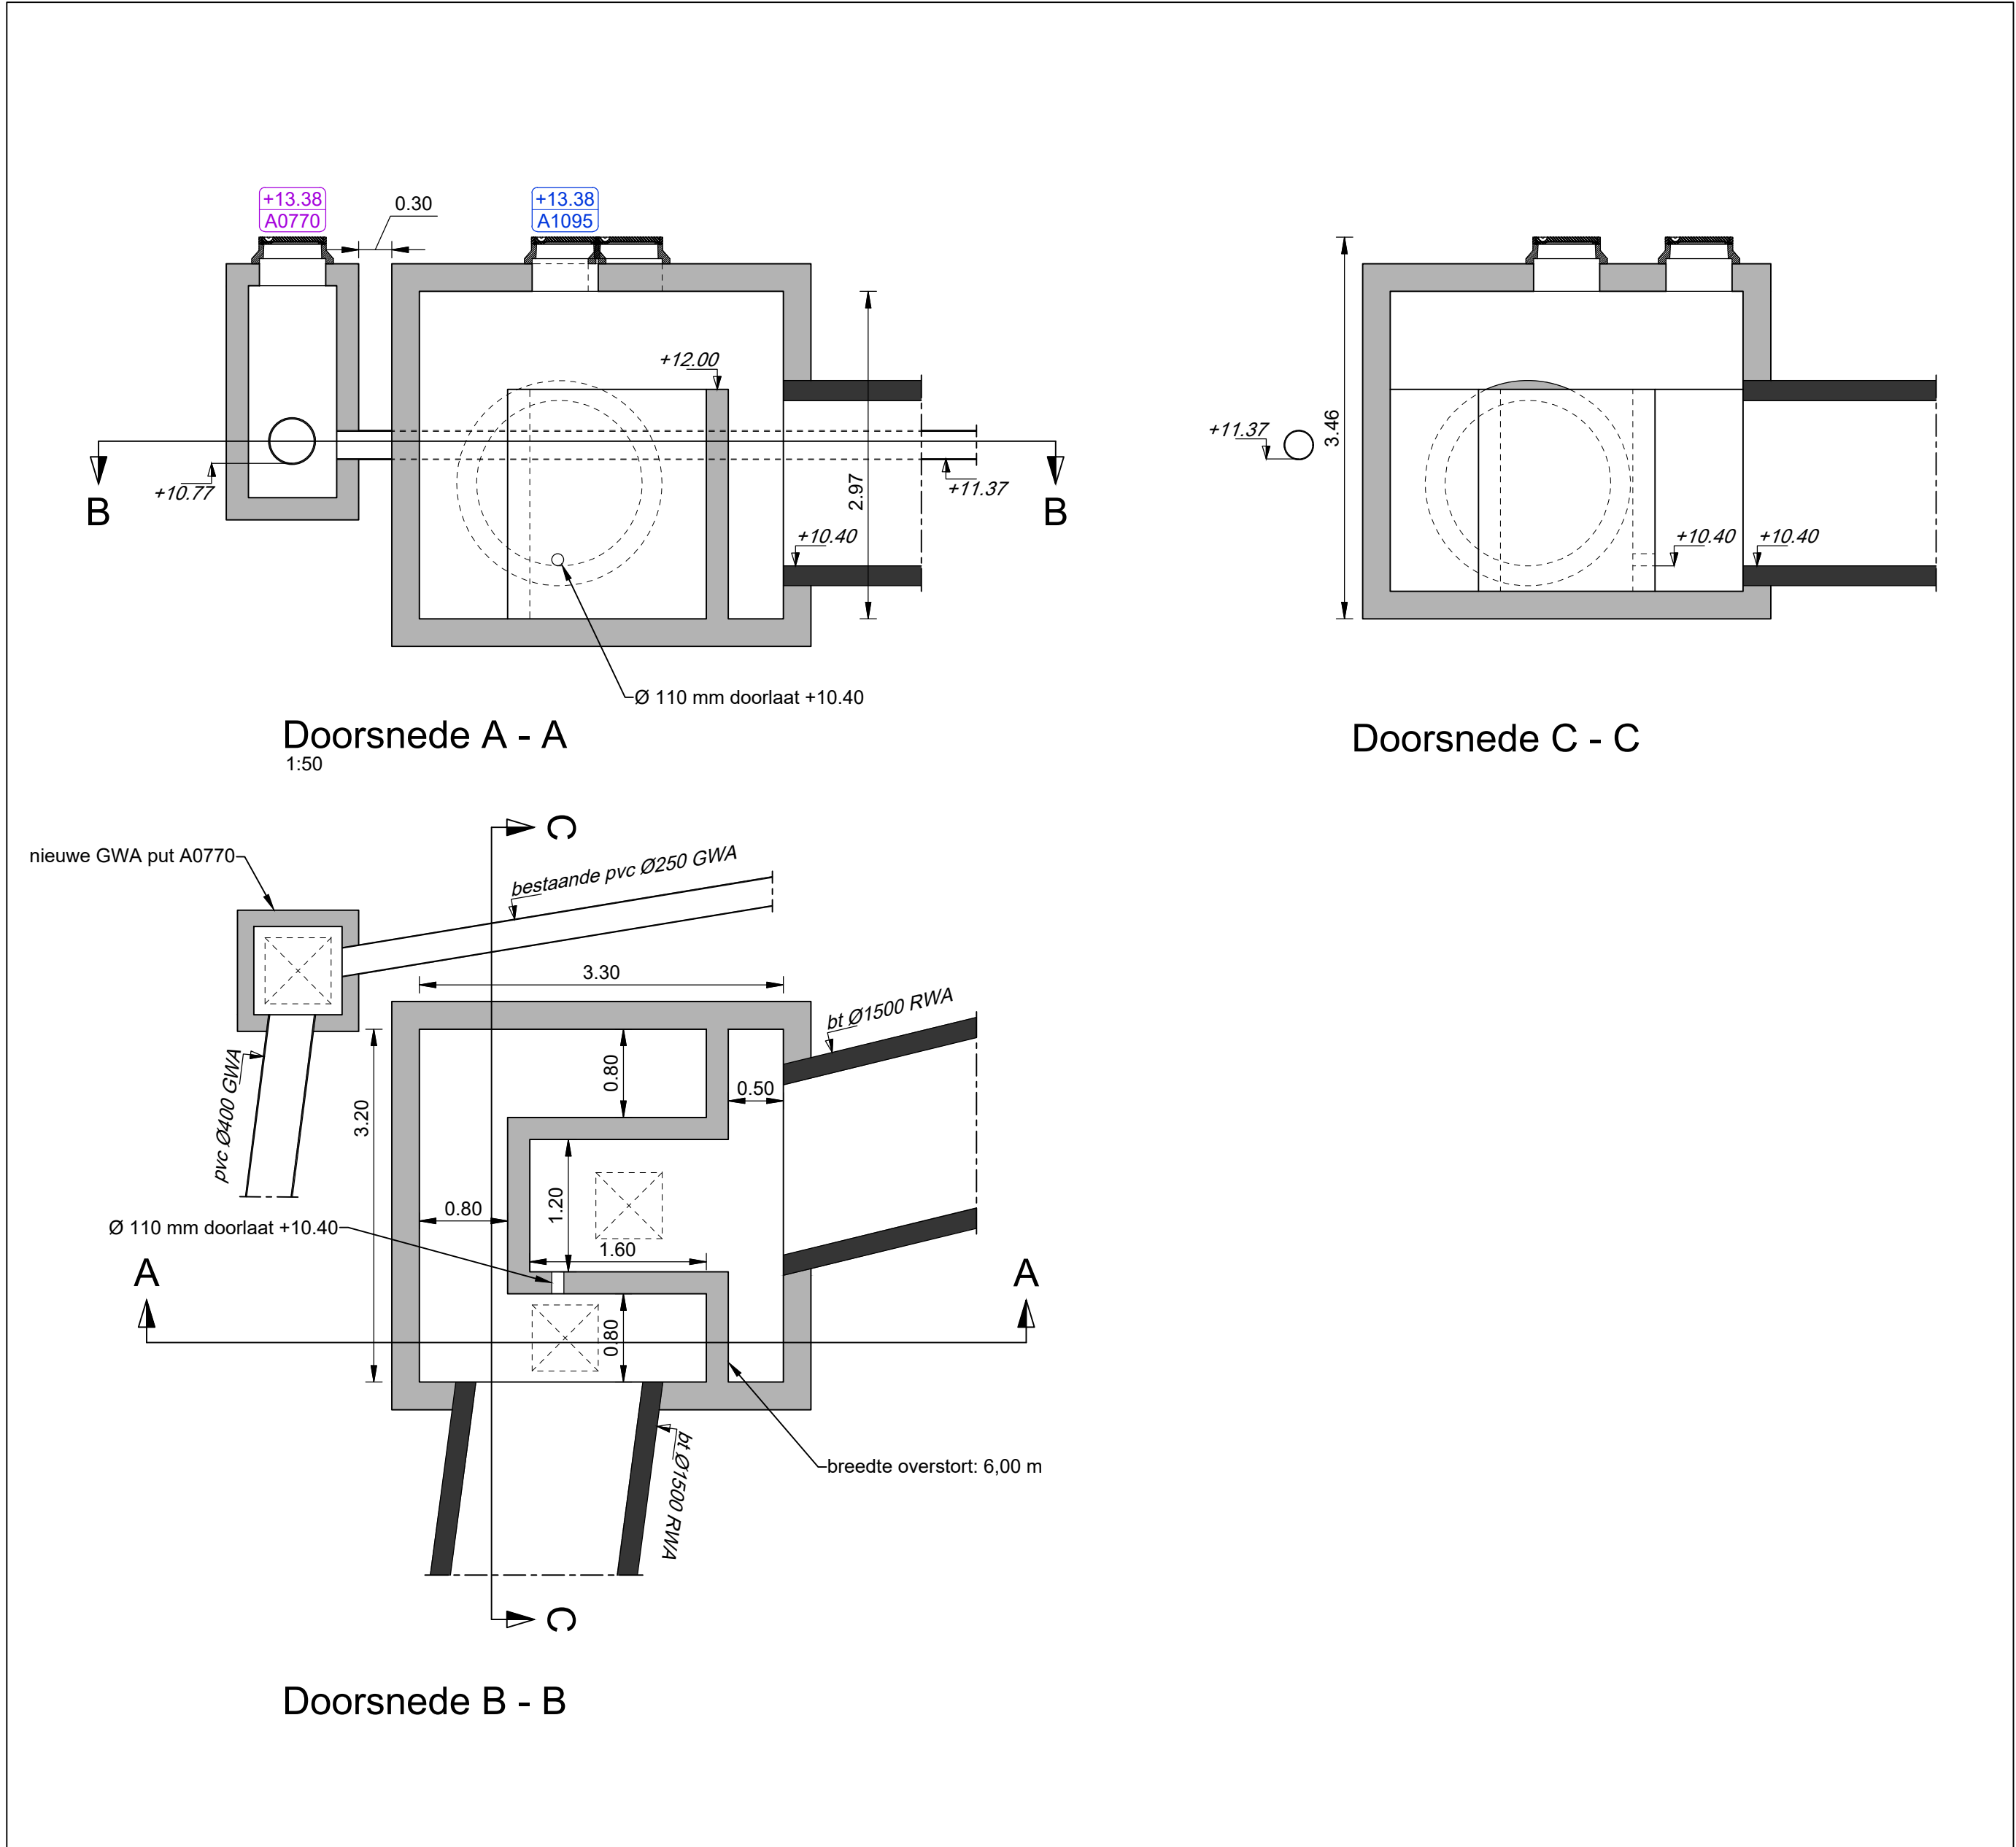


detail 9: Put A1095 - RWA overstortput

1:50

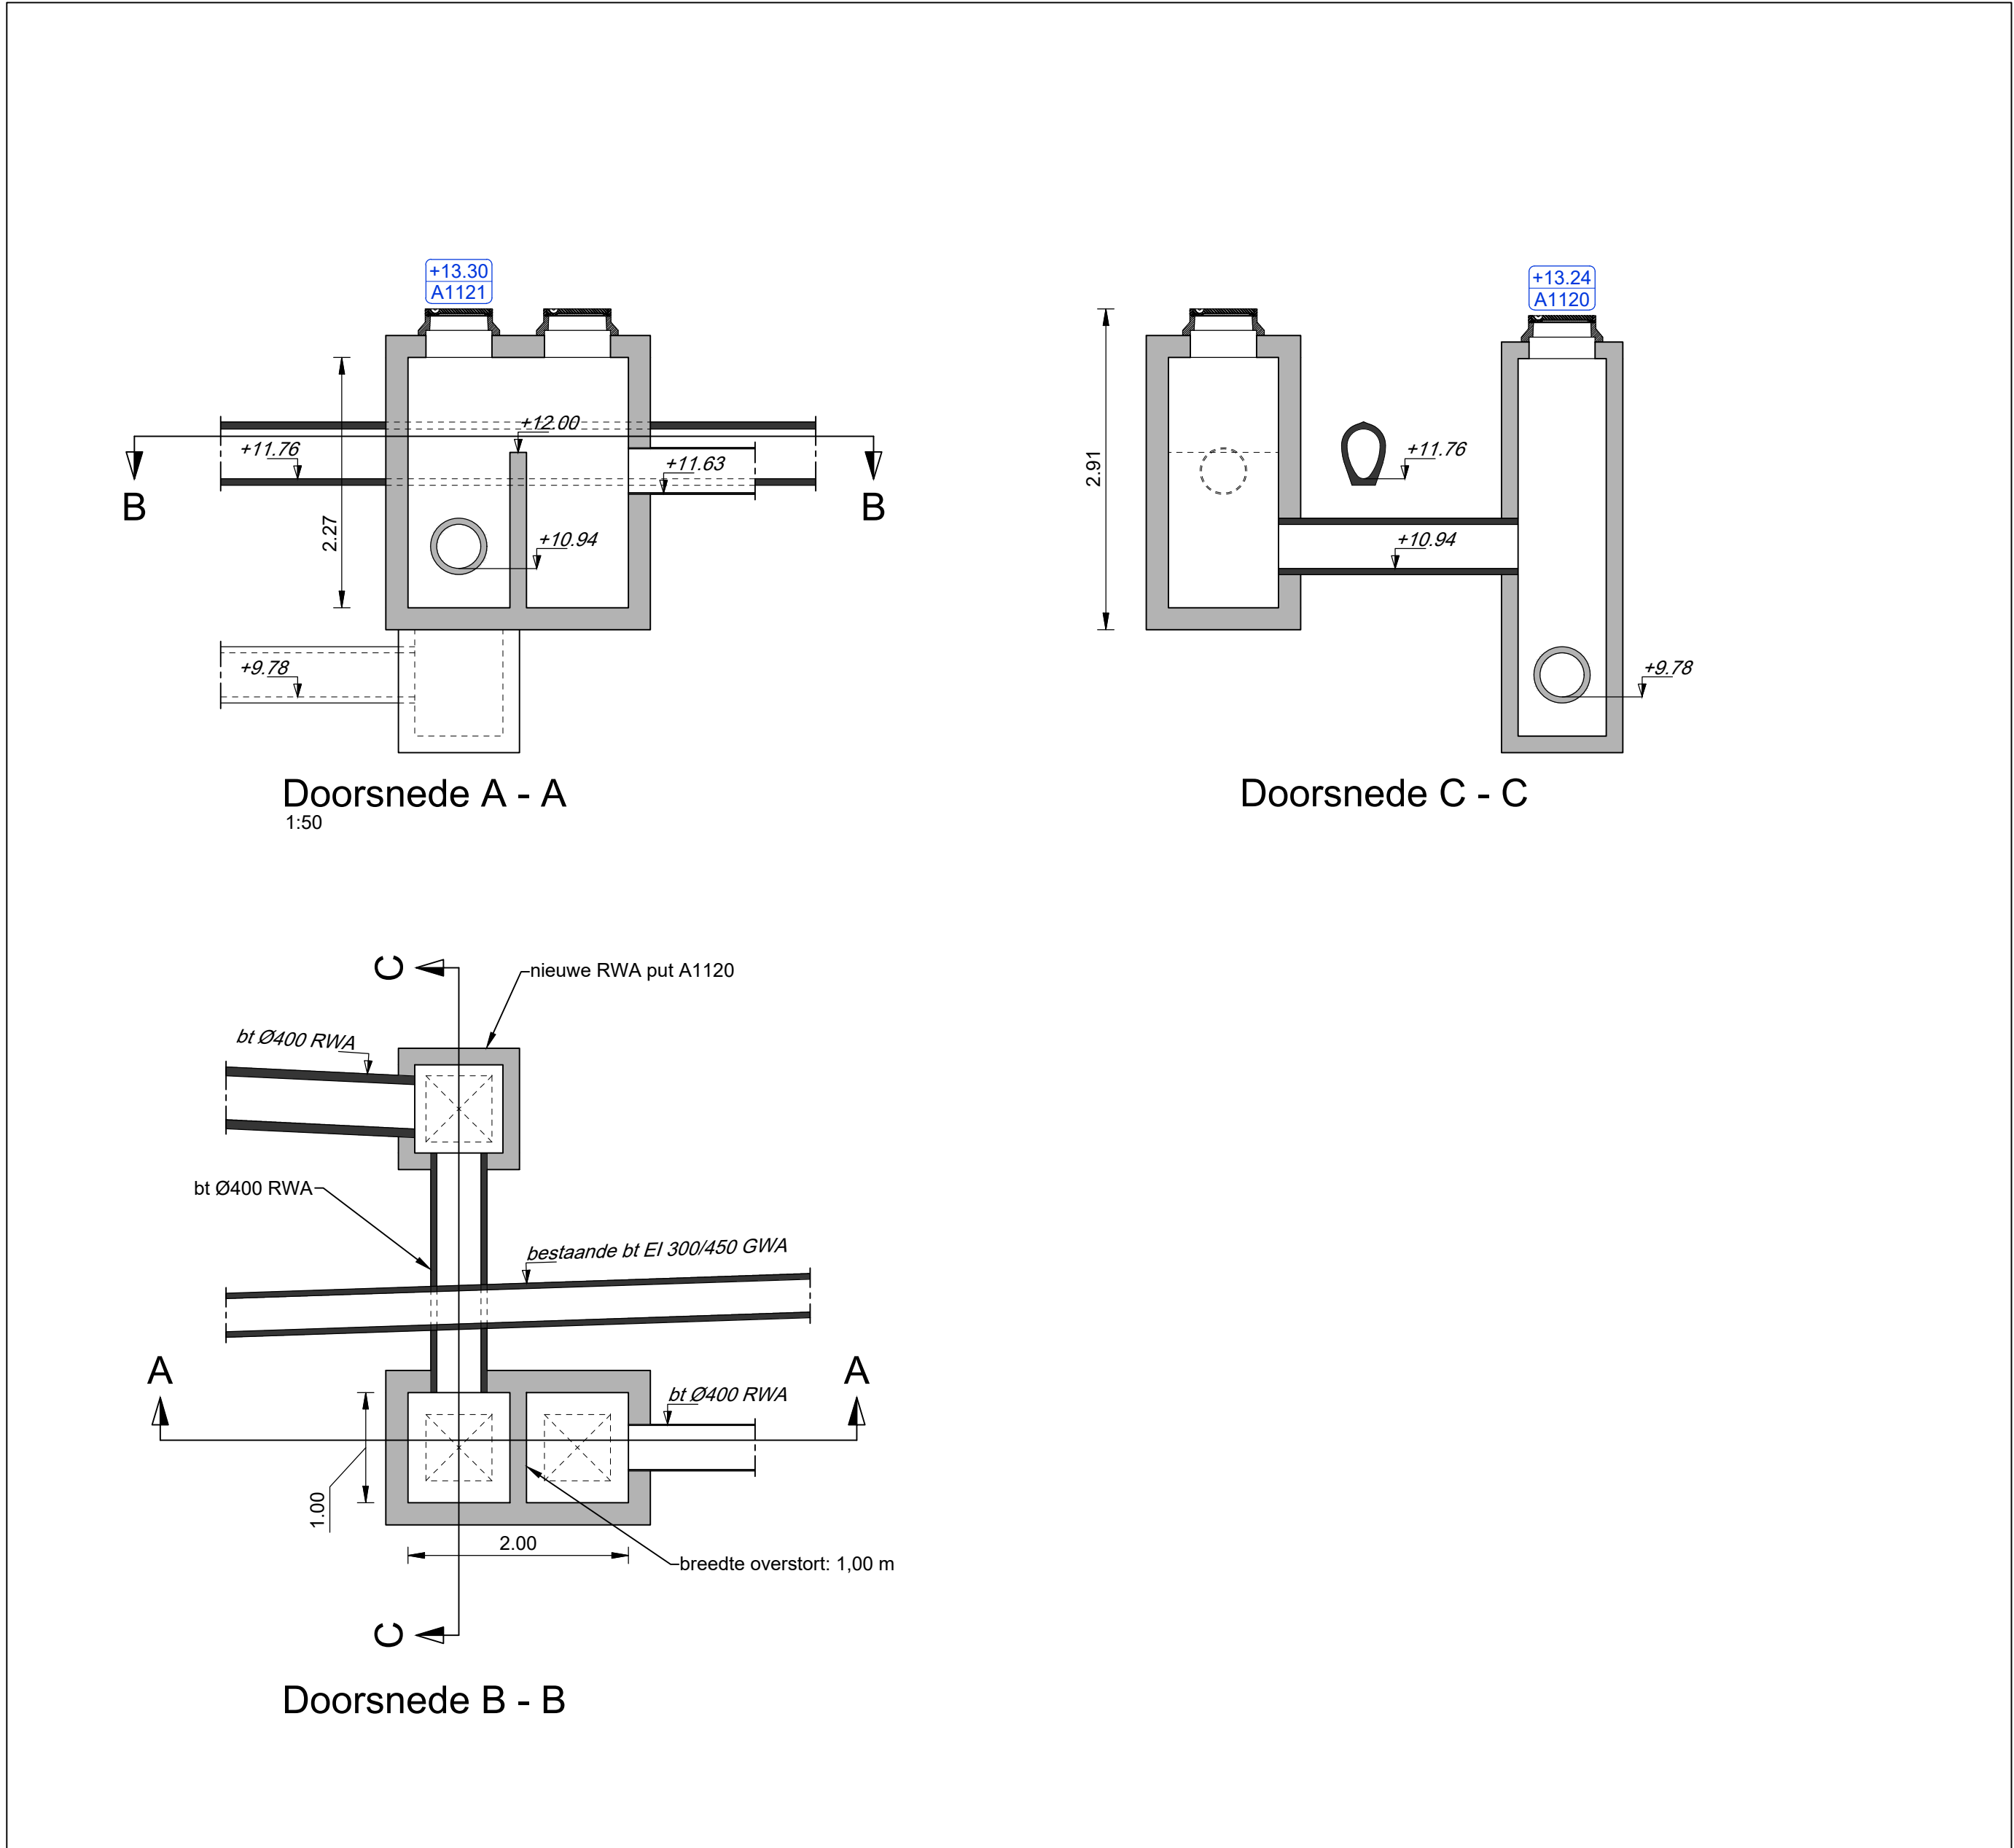

detail 10: Put A1121 - RWA overstortput

1:50

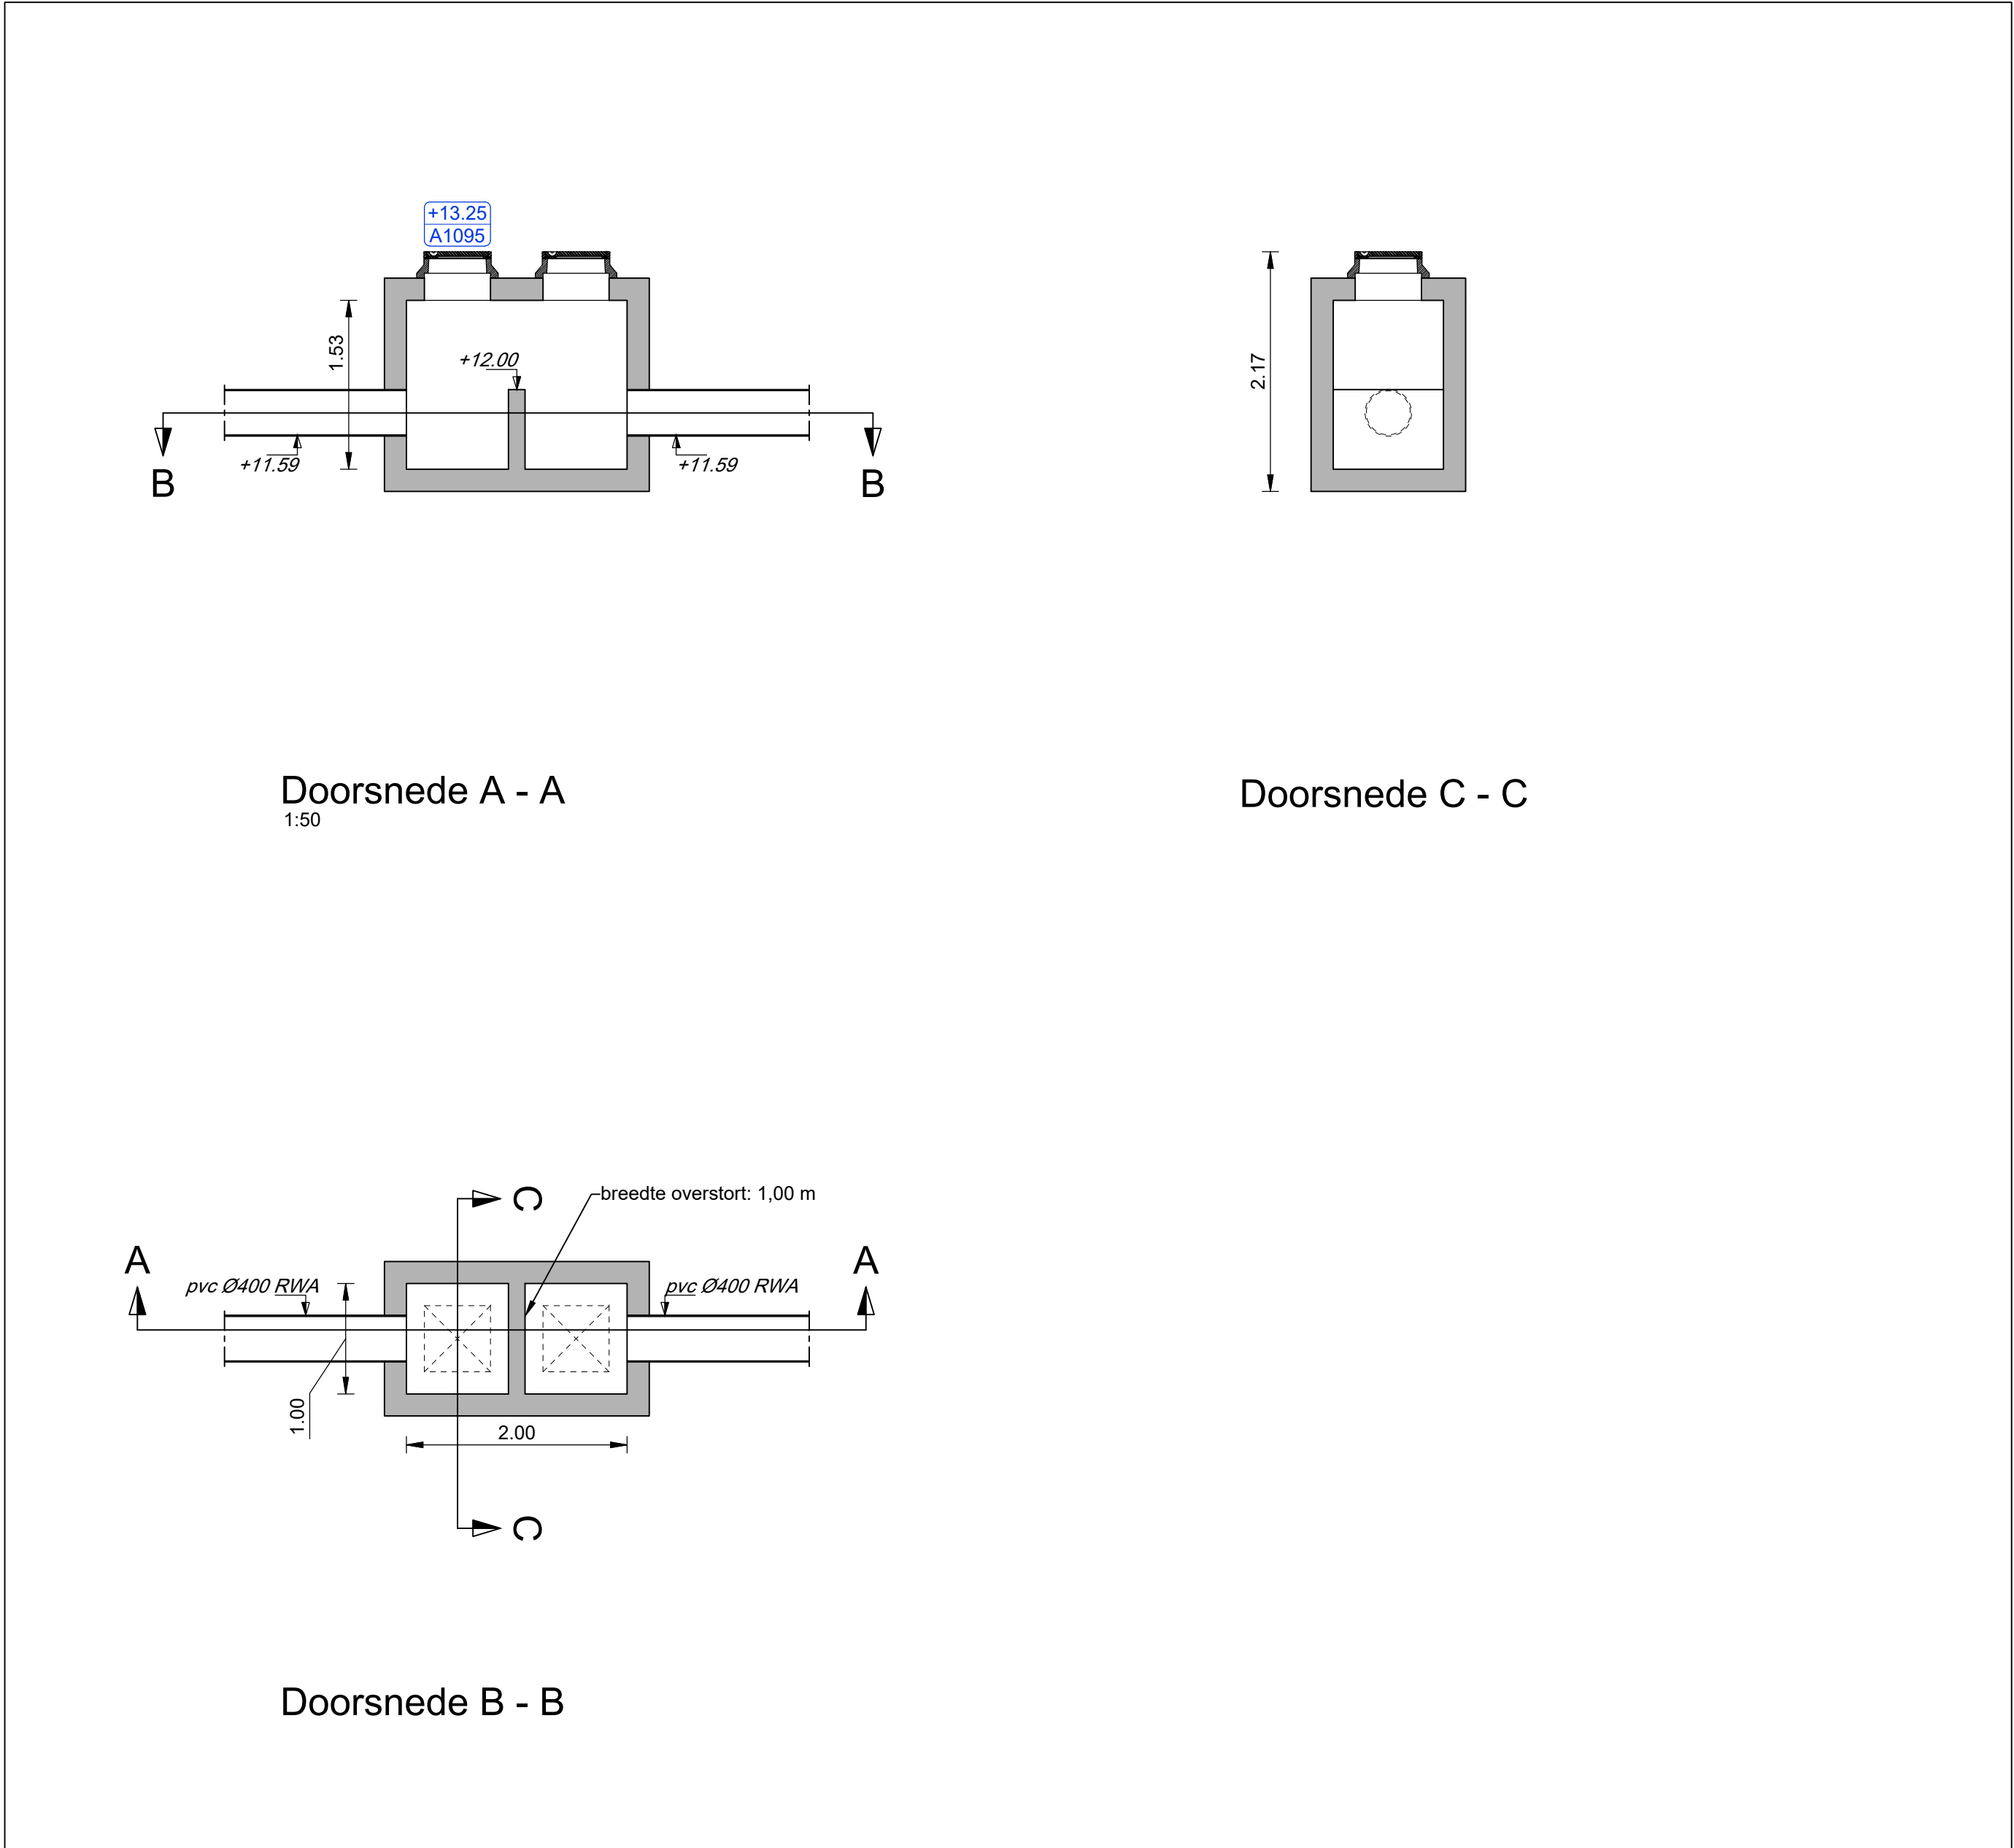

detail 11: Put A1125 - RWA overstortput


1:50

ATTENTIE:  
Wij wijzen er nadrukkelijk op dat de op de tekening aangegeven kabels en leidingen slechts bij benadering zijn ingetekend aan de hand van door de diverse bedrijven beschikbaar gestelde tekeningen. De tekening is gemaakt om inzicht te krijgen in eventuele noodzakelijke verlooping i.v.m. plaatselijke tracéwijzigingen en veranderingen van de wegbreedte.  
Bij afwijking van de op deze tekening vermelde gegevens met de feitelijke bestaand aanvaarden wij geen verantwoording van welke aard ook.

- maten in meters, tenzij anders aangegeven
- hoogtematen in meters t.o.v. N.A.P.

0 m 1 m 2 m

Wijz.	Omschrijving	Get.	Get.	Vrijg.	Datum
-------	--------------	------	------	--------	-------



**Gemeente Tilburg**  
Bisschop Masiusstraat e.o. Blauwe Aders  
details RWA putten

Indieningsvorm	bestektekening	Schaal	1:50
Formaat	A0	Datum	01-04-2025
Besteknummer	93508801		
Bestandsnaam	2013-01-B07-DET.dwg		
Projectleider	R. Delaey	Gecontroleerd	S. Beenhakker
Geschied	M. Schilke	Vrijgave	R. Delaey
Projectnummer	2013-01	Tekening	B07-DET
Blad	2	van	2
Versie	-		