



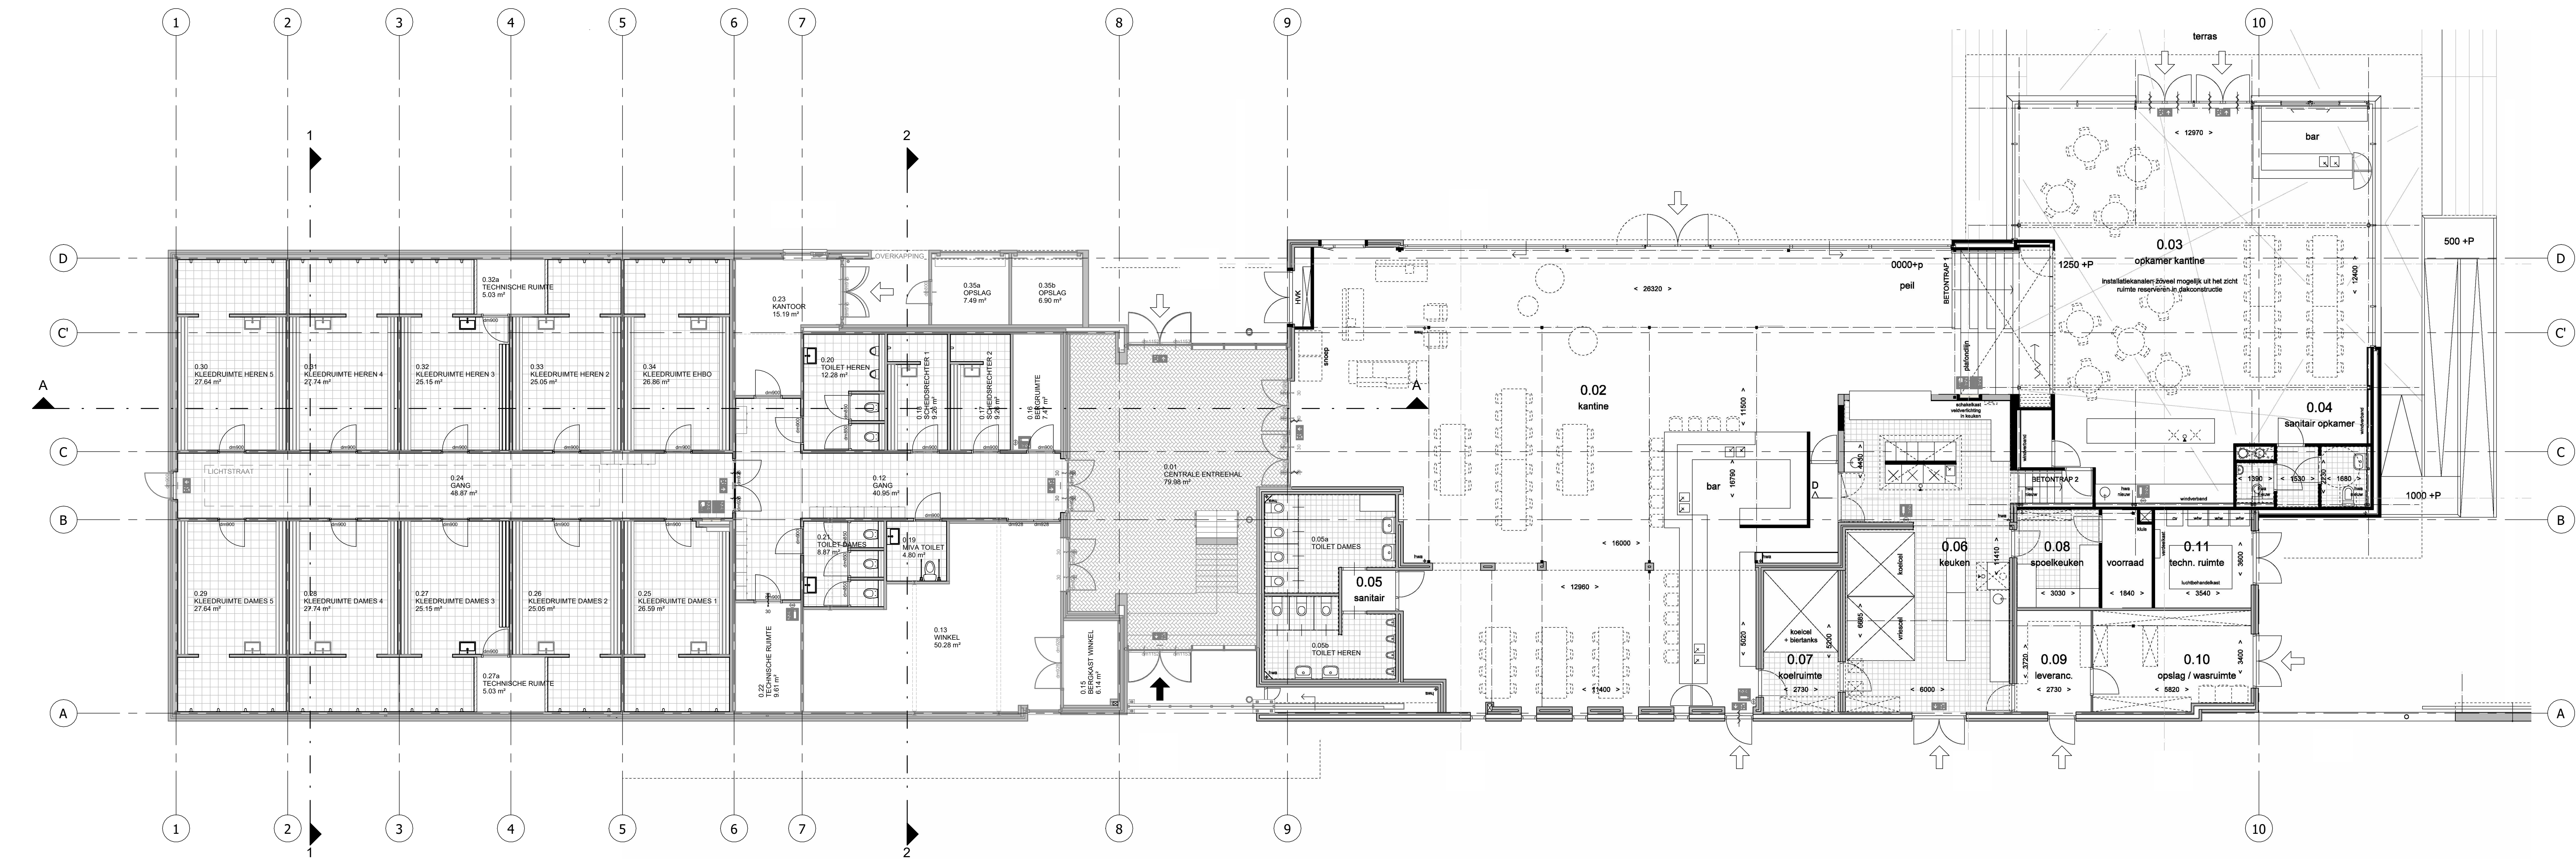

BEGANE GROND (PEIL=0)

schaal 1:100

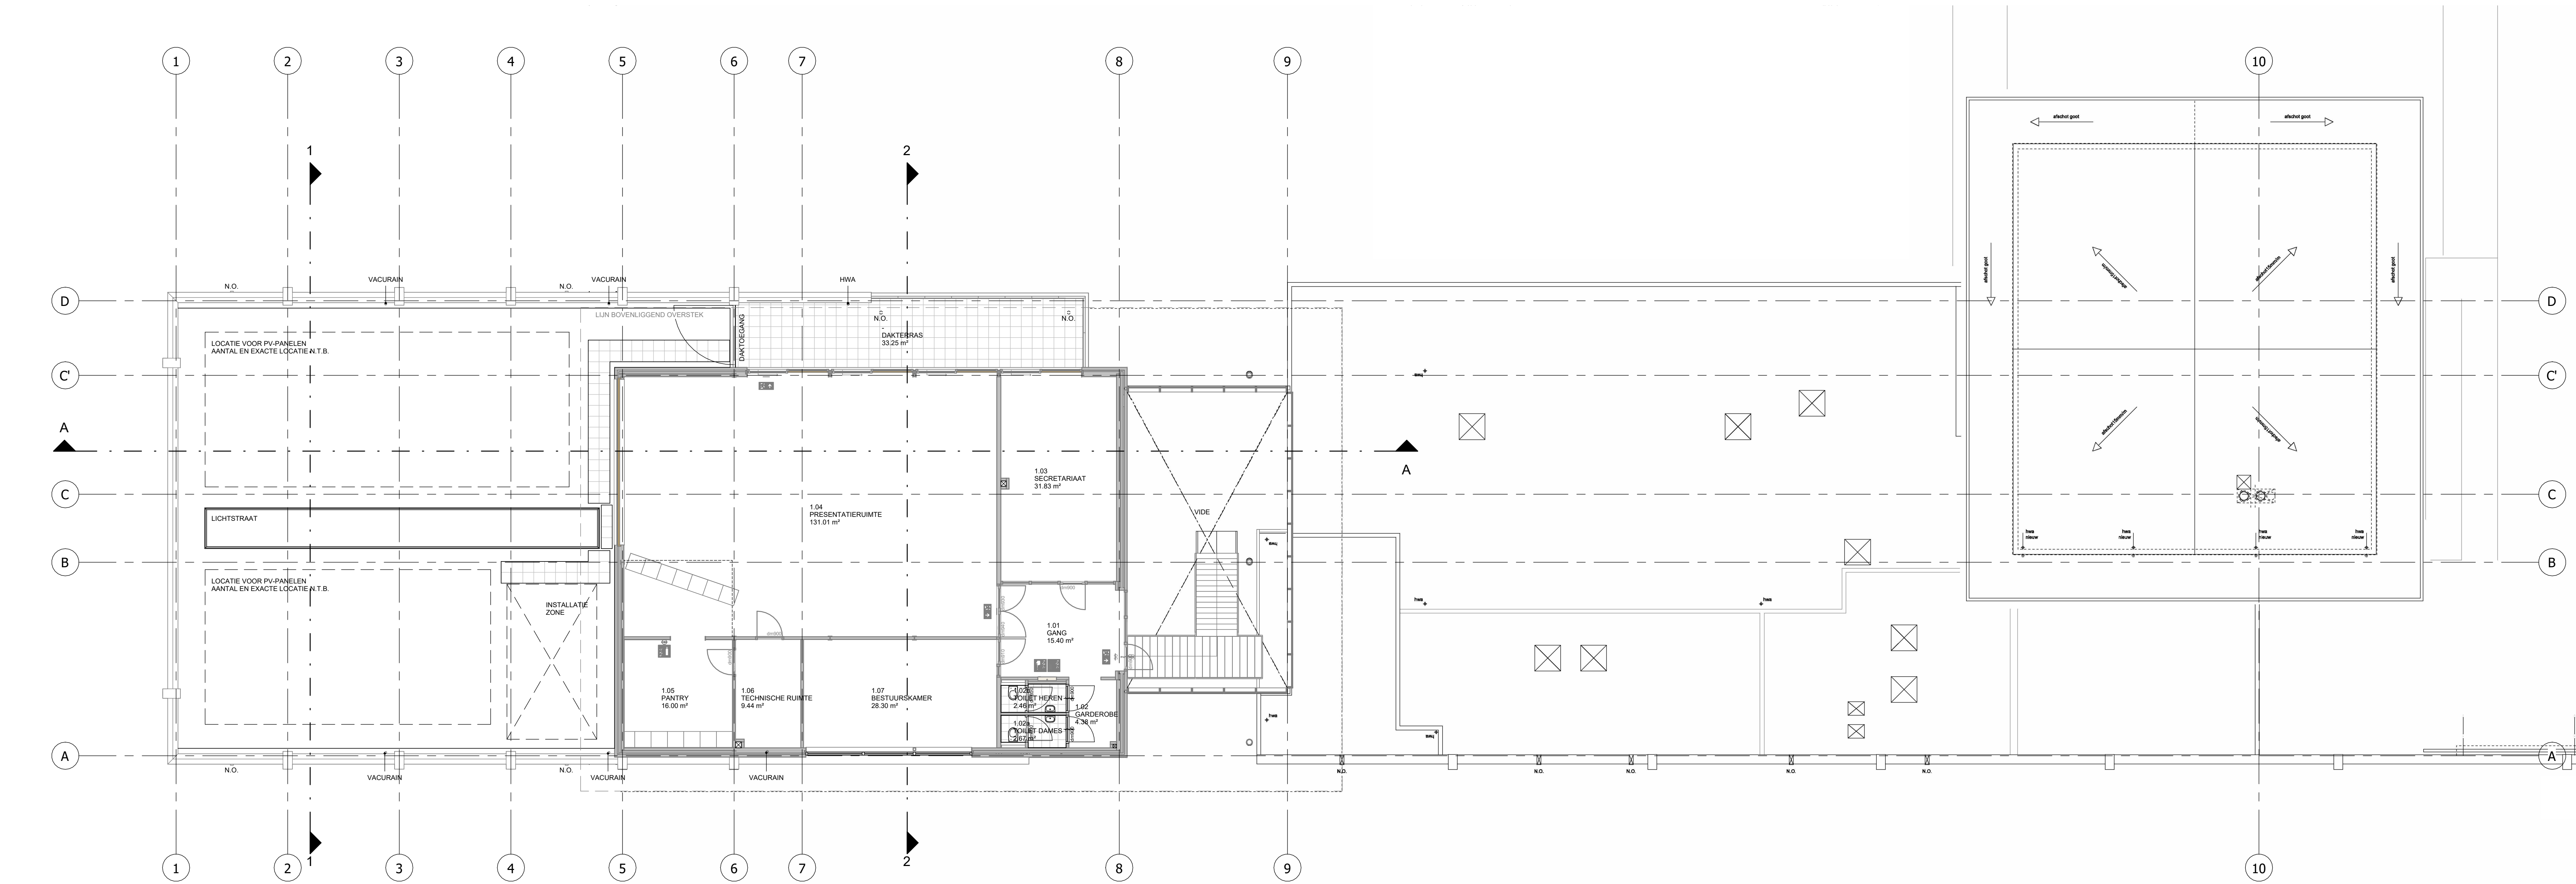

EERSTE VERDIEPING (3080+P)

schaal 1:100

RUIMTESTAAT NIEUW COMPLEET GEBOUW		
NR.	RUIMTE	OPP.
0.01	CENTRALE ENTREEHAL	79.98 m²
0.02	KANTINE	329.80 m²
0.03	OPKAMER KANTINE	156.96 m²
0.04	SANITAIR OPKAMER	9.29 m²
0.05	SANITAIR	2.04 m²
0.06a	TOILET DAMES	12.42 m²
0.06b	TOILET HEREN	13.21 m²
0.06	KEUKEN	67.83 m²
0.07	KOELRUIMTE	14.25 m²
0.08	SPOELKEUKEN	17.57 m²
0.09	LEVERANCERS	10.12 m²
0.10	OPSLAG / WASRUIMTE	20.87 m²
0.11	TECHNISCHE RUIMTE	12.40 m²
0.12	GANG	40.95 m²
0.13	WINKEL	20.28 m²
0.15	BERGKAST WINKEL	6.14 m²
0.16	BERGRUIMTE	7.47 m²
0.17	SCHIEPSRECHTER 2	9.26 m²
0.18	SCHIEPSRECHTER 1	9.26 m²
0.19	MIVA TOILET	4.80 m²
0.20	TOILET HEREN	12.28 m²
0.21	TOILET DAMES	8.87 m²
0.22	TECHNISCHE RUIMTE	9.91 m²
0.23	KANTOOR	15.19 m²
0.24	GANG	48.87 m²
0.25	KLEEDRUIMTE DAMES 1	26.50 m²
0.26	KLEEDRUIMTE DAMES 2	25.05 m²
0.27	KLEEDRUIMTE DAMES 3	25.15 m²
0.27a	TECHNISCHE RUIMTE	5.03 m²
0.28	KLEEDRUIMTE DAMES 4	27.74 m²
0.29	KLEEDRUIMTE DAMES 5	27.64 m²
0.30	KLEEDRUIMTE HEREN 1	27.64 m²
0.31	KLEEDRUIMTE HEREN 2	27.74 m²
0.32	KLEEDRUIMTE HEREN 3	25.15 m²
0.32a	TECHNISCHE RUIMTE	5.03 m²
0.33	KLEEDRUIMTE HEREN 4	25.05 m²
0.34	KLEEDRUIMTE EHBO	25.80 m²
0.35a	OPSLAG	7.40 m²
0.35b	OPSLAG	6.90 m²
1.01	GANG	15.40 m²
1.02	GANG	4.38 m²
1.02a	TOILET DAMES	2.87 m²
1.02b	TOILET HEREN	2.46 m²
1.03	SECRETARIAAT	31.83 m²
1.04	PRESENTATIERUIMTE	131.31 m²
1.05	PANTRY	18.00 m²
1.06	TECHNISCHE RUIMTE	9.44 m²
1.07	BESTUURSKAMER	28.30 m²
1.08	TECHNISCHE RUIMTE	1514.37 m²
TOTAAL 48		

MAATVOERING IN HET WERK TE CONTROLEREN



BEGANE GROND (PEIL=0)

schaal 1:50

RUIMTESTAAT BEGANE GROND NIEUW		
NR.	RUIMTE	OPP.
0.01	CENTRALE ENTREEHAL	78.98 m²
0.12	GANG	40.95 m²
0.13	WINKEL	30.28 m²
0.15	BERGKAST WINKEL	6.34 m²
0.16	BERGRUIMTE	7.47 m²
0.17	SCHIEDSRECHTER 2	9.26 m²
0.18	SCHIEDSRECHTER 1	9.26 m²
0.19	WINKEL TOILET	1.48 m²
0.20	TOILET HEREN	12.28 m²
0.21	TOILET DAMES	8.97 m²
0.22	TECHNISCHE RUIMTE	6.03 m²
0.23	KANTOOR	15.19 m²
0.24	GANG	48.97 m²
0.25	KLEEDRUIMTE DAMES 1	25.15 m²
0.26	KLEEDRUIMTE DAMES 2	25.15 m²
0.27	KLEEDRUIMTE DAMES 3	25.15 m²
0.27a	TECHNISCHE RUIMTE	6.03 m²
0.28	KLEEDRUIMTE DAMES 4	27.74 m²
0.29	KLEEDRUIMTE DAMES 5	27.74 m²
0.30	KLEEDRUIMTE HEREN 4	27.74 m²
0.31	KLEEDRUIMTE HEREN 5	27.74 m²
0.32	KLEEDRUIMTE HEREN 3	25.15 m²
0.33	KLEEDRUIMTE HEREN 2	25.15 m²
0.34	KLEEDRUIMTE EHBO	28.88 m²
0.35a	OPSLAG	7.49 m²
0.35b	OPSLAG	6.90 m²
TOTAAL: 27		592.01 m²

MAATVOERING IN HET WERK TE CONTROLEREN

VERDUURZAMING HOCKEYCLUB TO-100

OPDRACHTGEVER:
Gemeente 's-Hertogenbosch
Wolvenhoek 1
5211 HK 's-Hertogenbosch

FASE:
TECHNISCH ONTWERP


PROJECTNR:
21-001
AO
21-10-2024
GETEKEND:
RE

FORMAAT:
A0
SCHAAAL:
1:50

GEWILDIGD:

ONDERDEEL:
BEGANE GROND

ARCHITECT:
archifit
TOTAL ENGINEERING

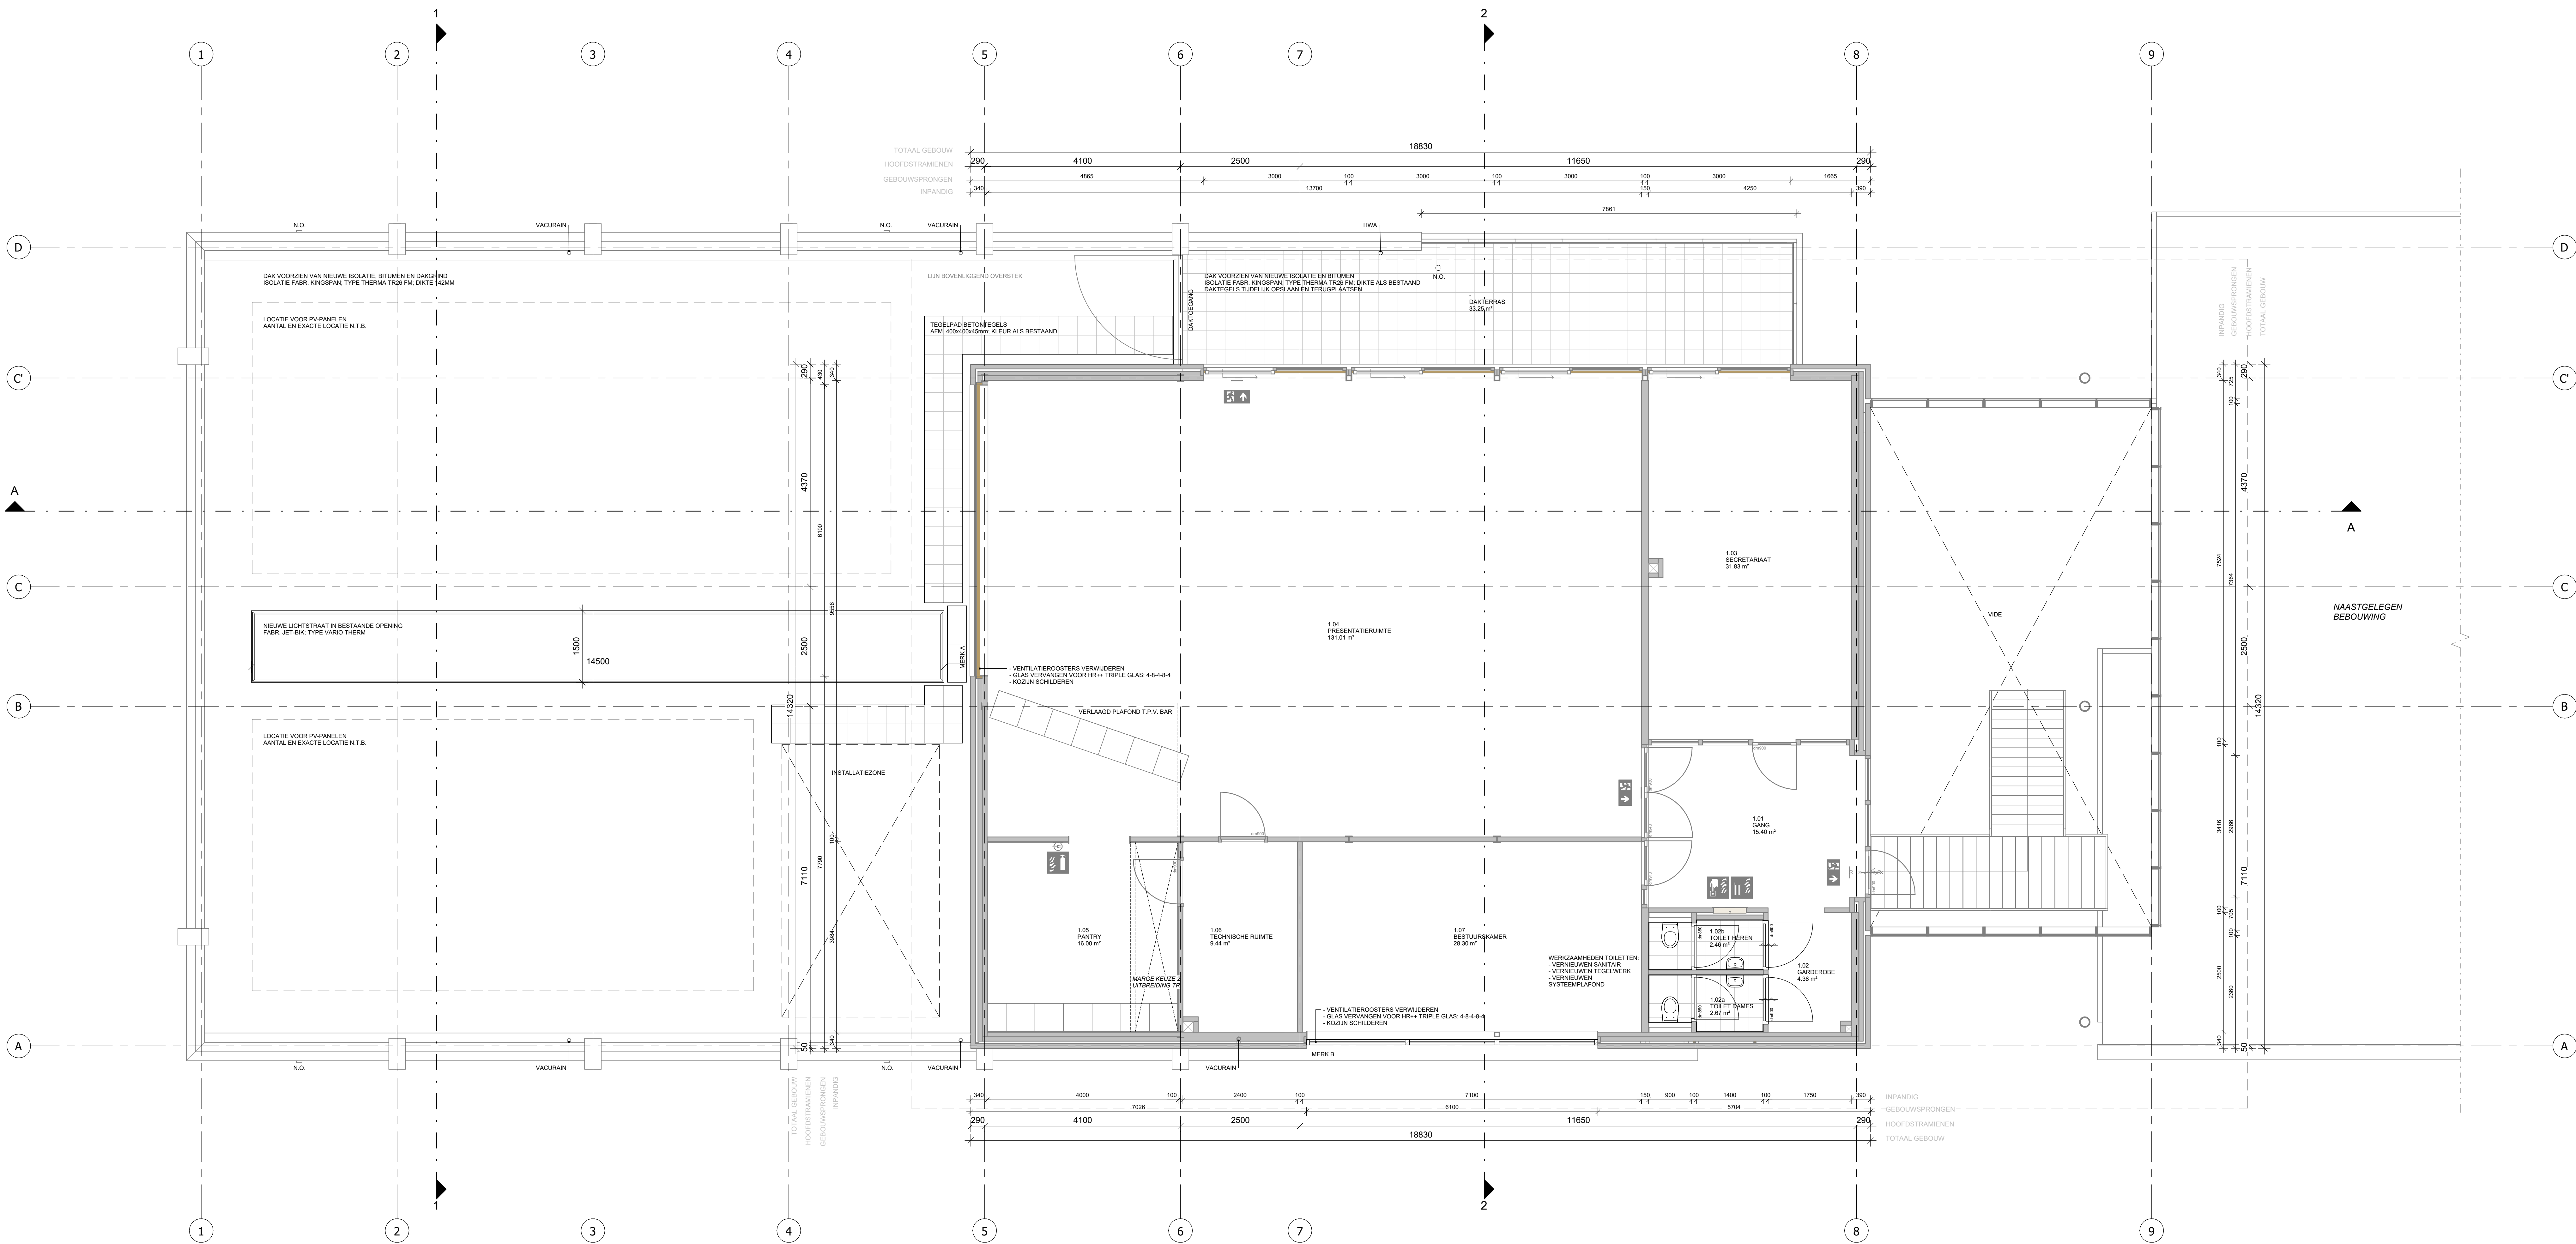

EERSTE VERDIEPING (3080+P)

schaal 1 : 50

RUIMTESTAAT 1E VERDIEPING NIEUW		
NR.	RUIMTE	OPP.
1.01	GANG	15.40 m²
1.02	GANG/ROEBE	4.85 m²
1.02a	TOILET DAMES	2.67 m²
1.02b	TOILET HEREN	2.46 m²
1.03	RECEPTARIAAT	31.83 m²
1.04	PRESENTATIERUIMTE	131.01 m²
1.05	PAKTERIJ	16.00 m²
1.06	TECHNISCHE RUIMTE	9.44 m²
1.07	BESTUURSKAMER	28.30 m²
TOTAAL: 6		241.56 m²

MAATVOERING IN HET WERK TE CONTROLEREN

VERDUURZAMING HOCKEYCLUB TO-101

OPDRACHTGEVER:
Gemeente 's-Hertogenbosch
Wolvenhoek 1
5211 HK 's-Hertogenbosch

FASE:
TECHNISCH ONTWERP

PROJECTNR:
21-00P

FORMAAT:
A0

DATUM:
21-09-2024

GEWILDIGD:


ONDERDEEL:
EERSTE VERDIEPING


GETEKEND:
RE

ARCHITECT:
archifit

INDUSTRIEPARK 3a
5274 CH 's-Hertogenbosch


info@archifit.nl
www.archifit.nl

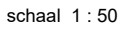

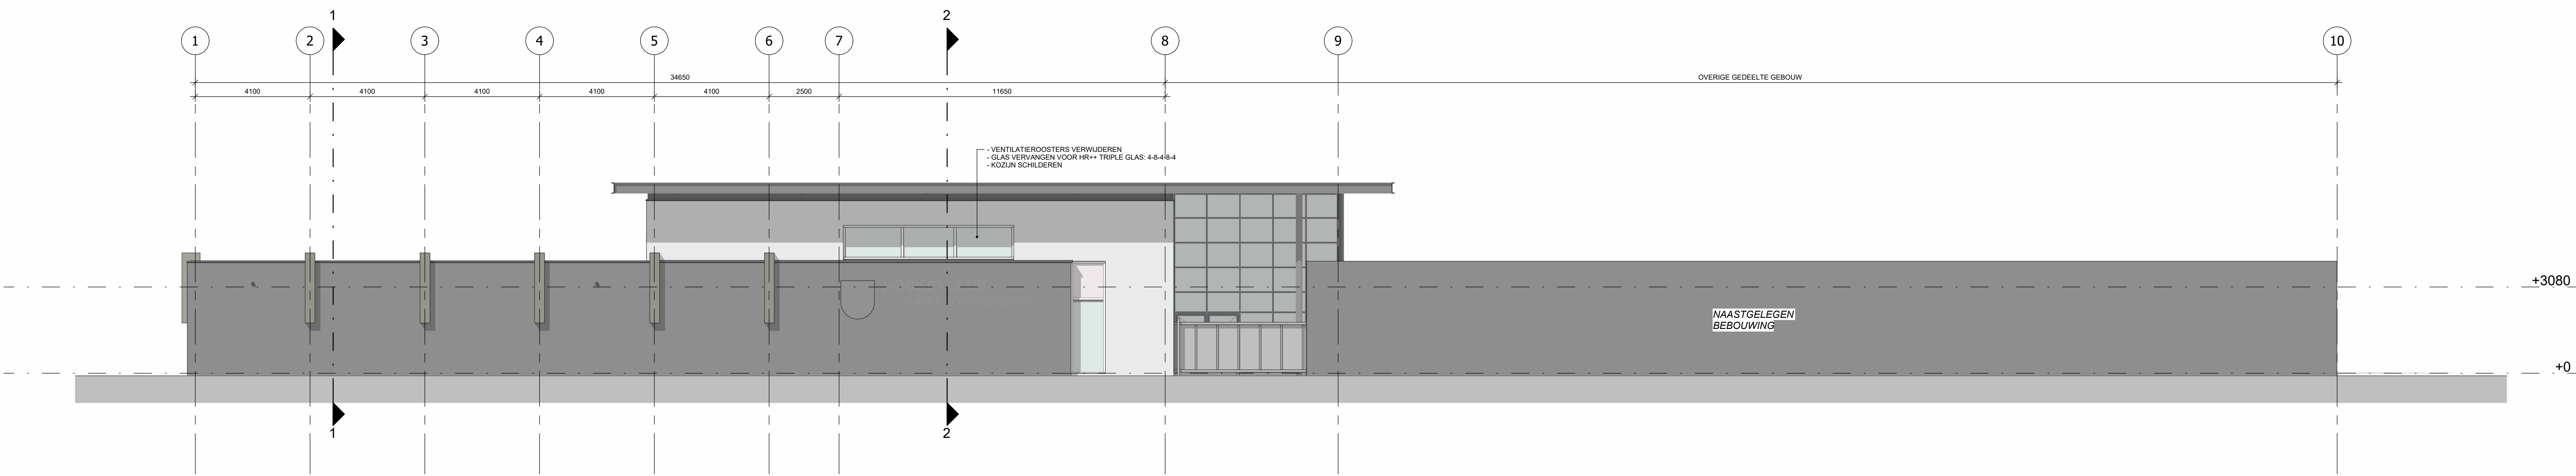


VOORGEVEL (ZUID)

schaal 1:100

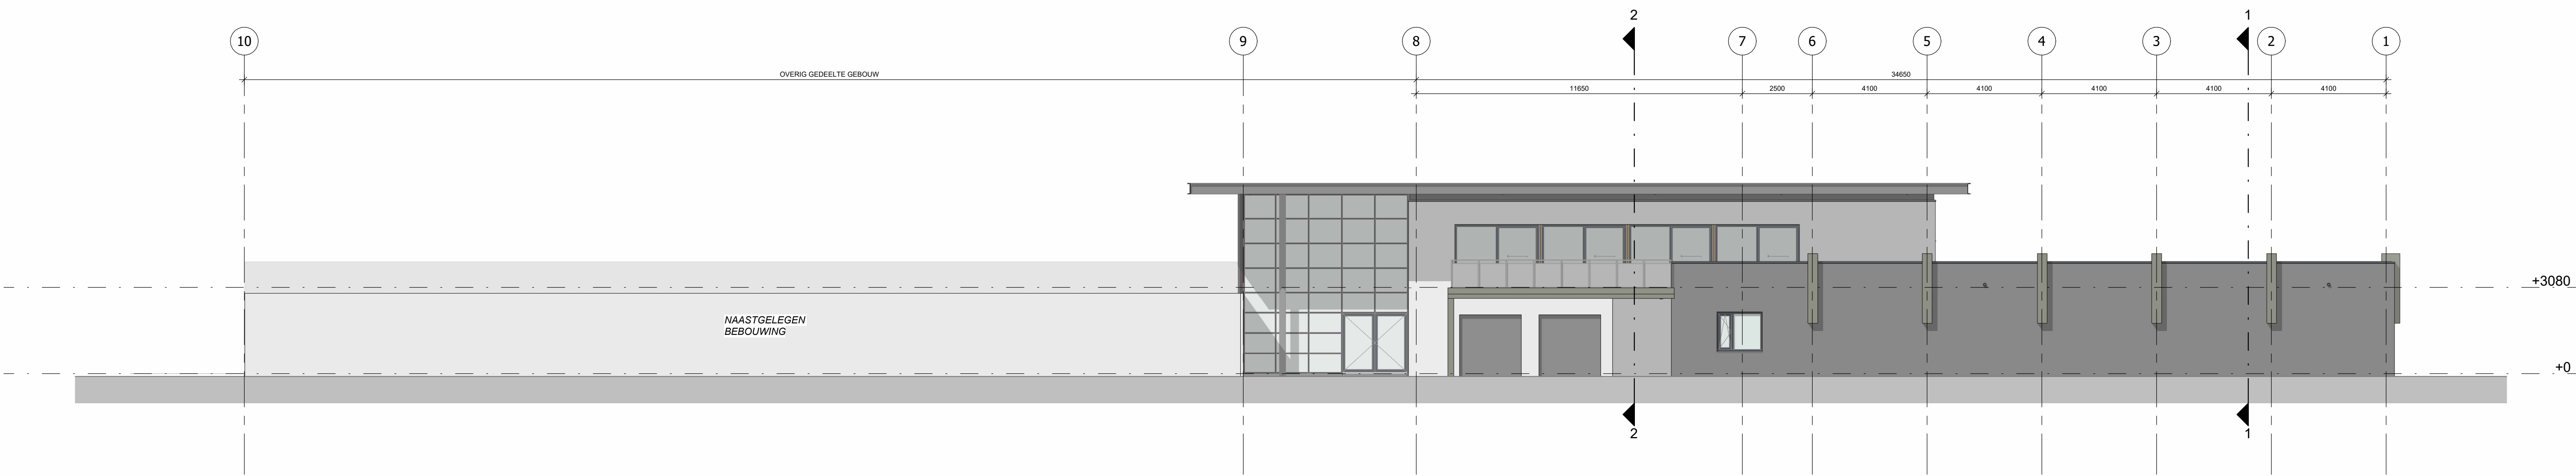


ACHTERGEVEL (NOORD)

schaal 1:100

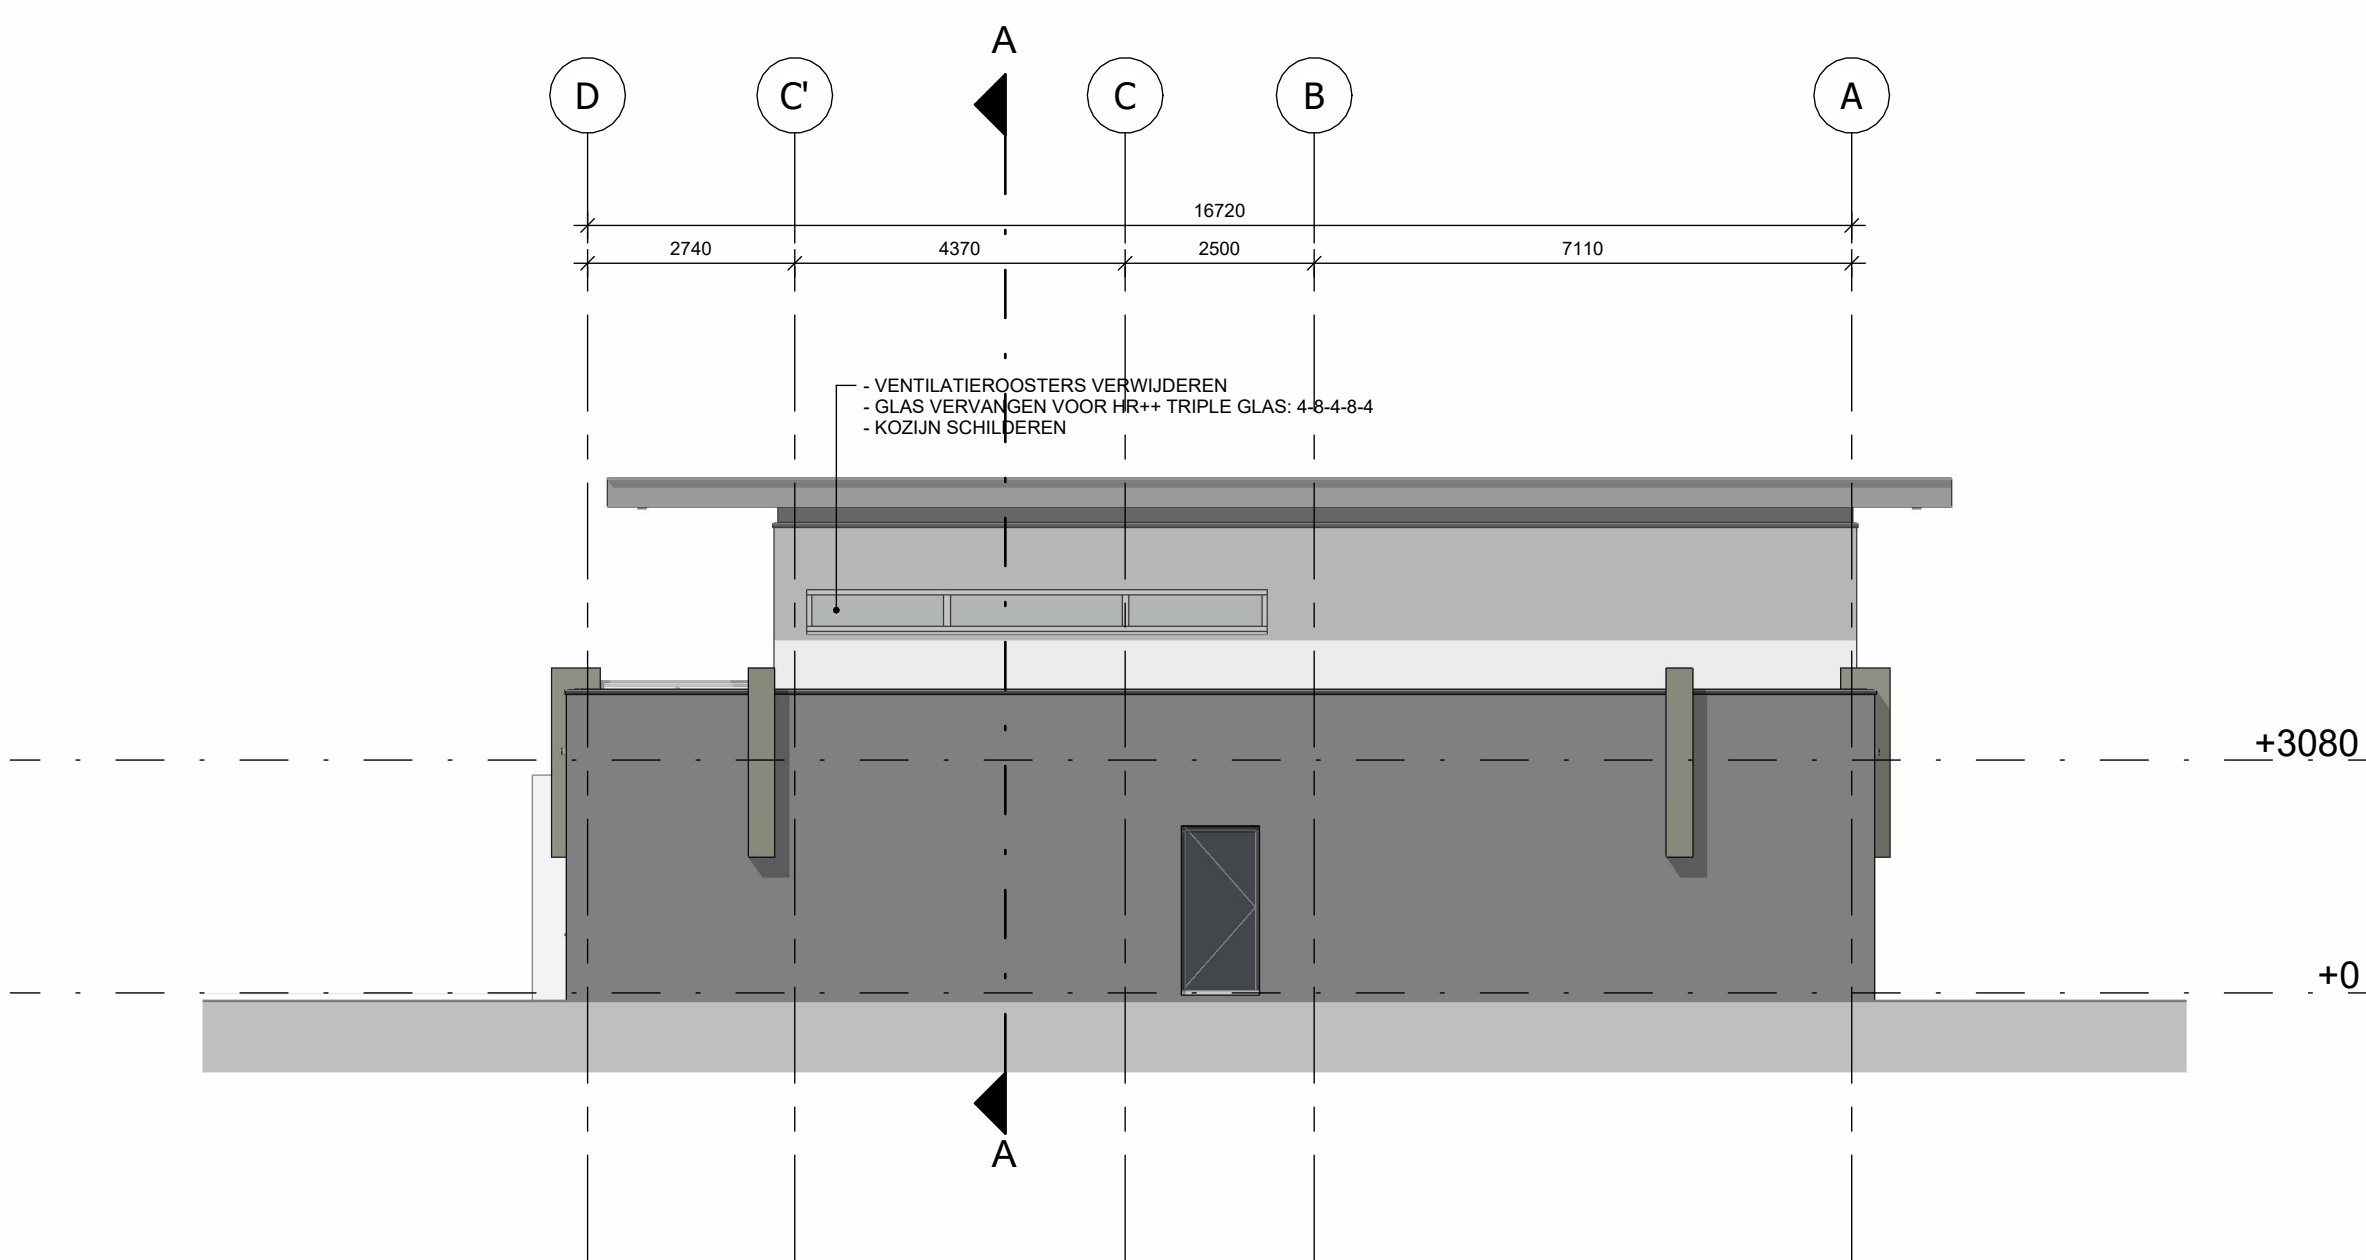


LINKER ZIJGEVEL (WEST)

schaal 1:100

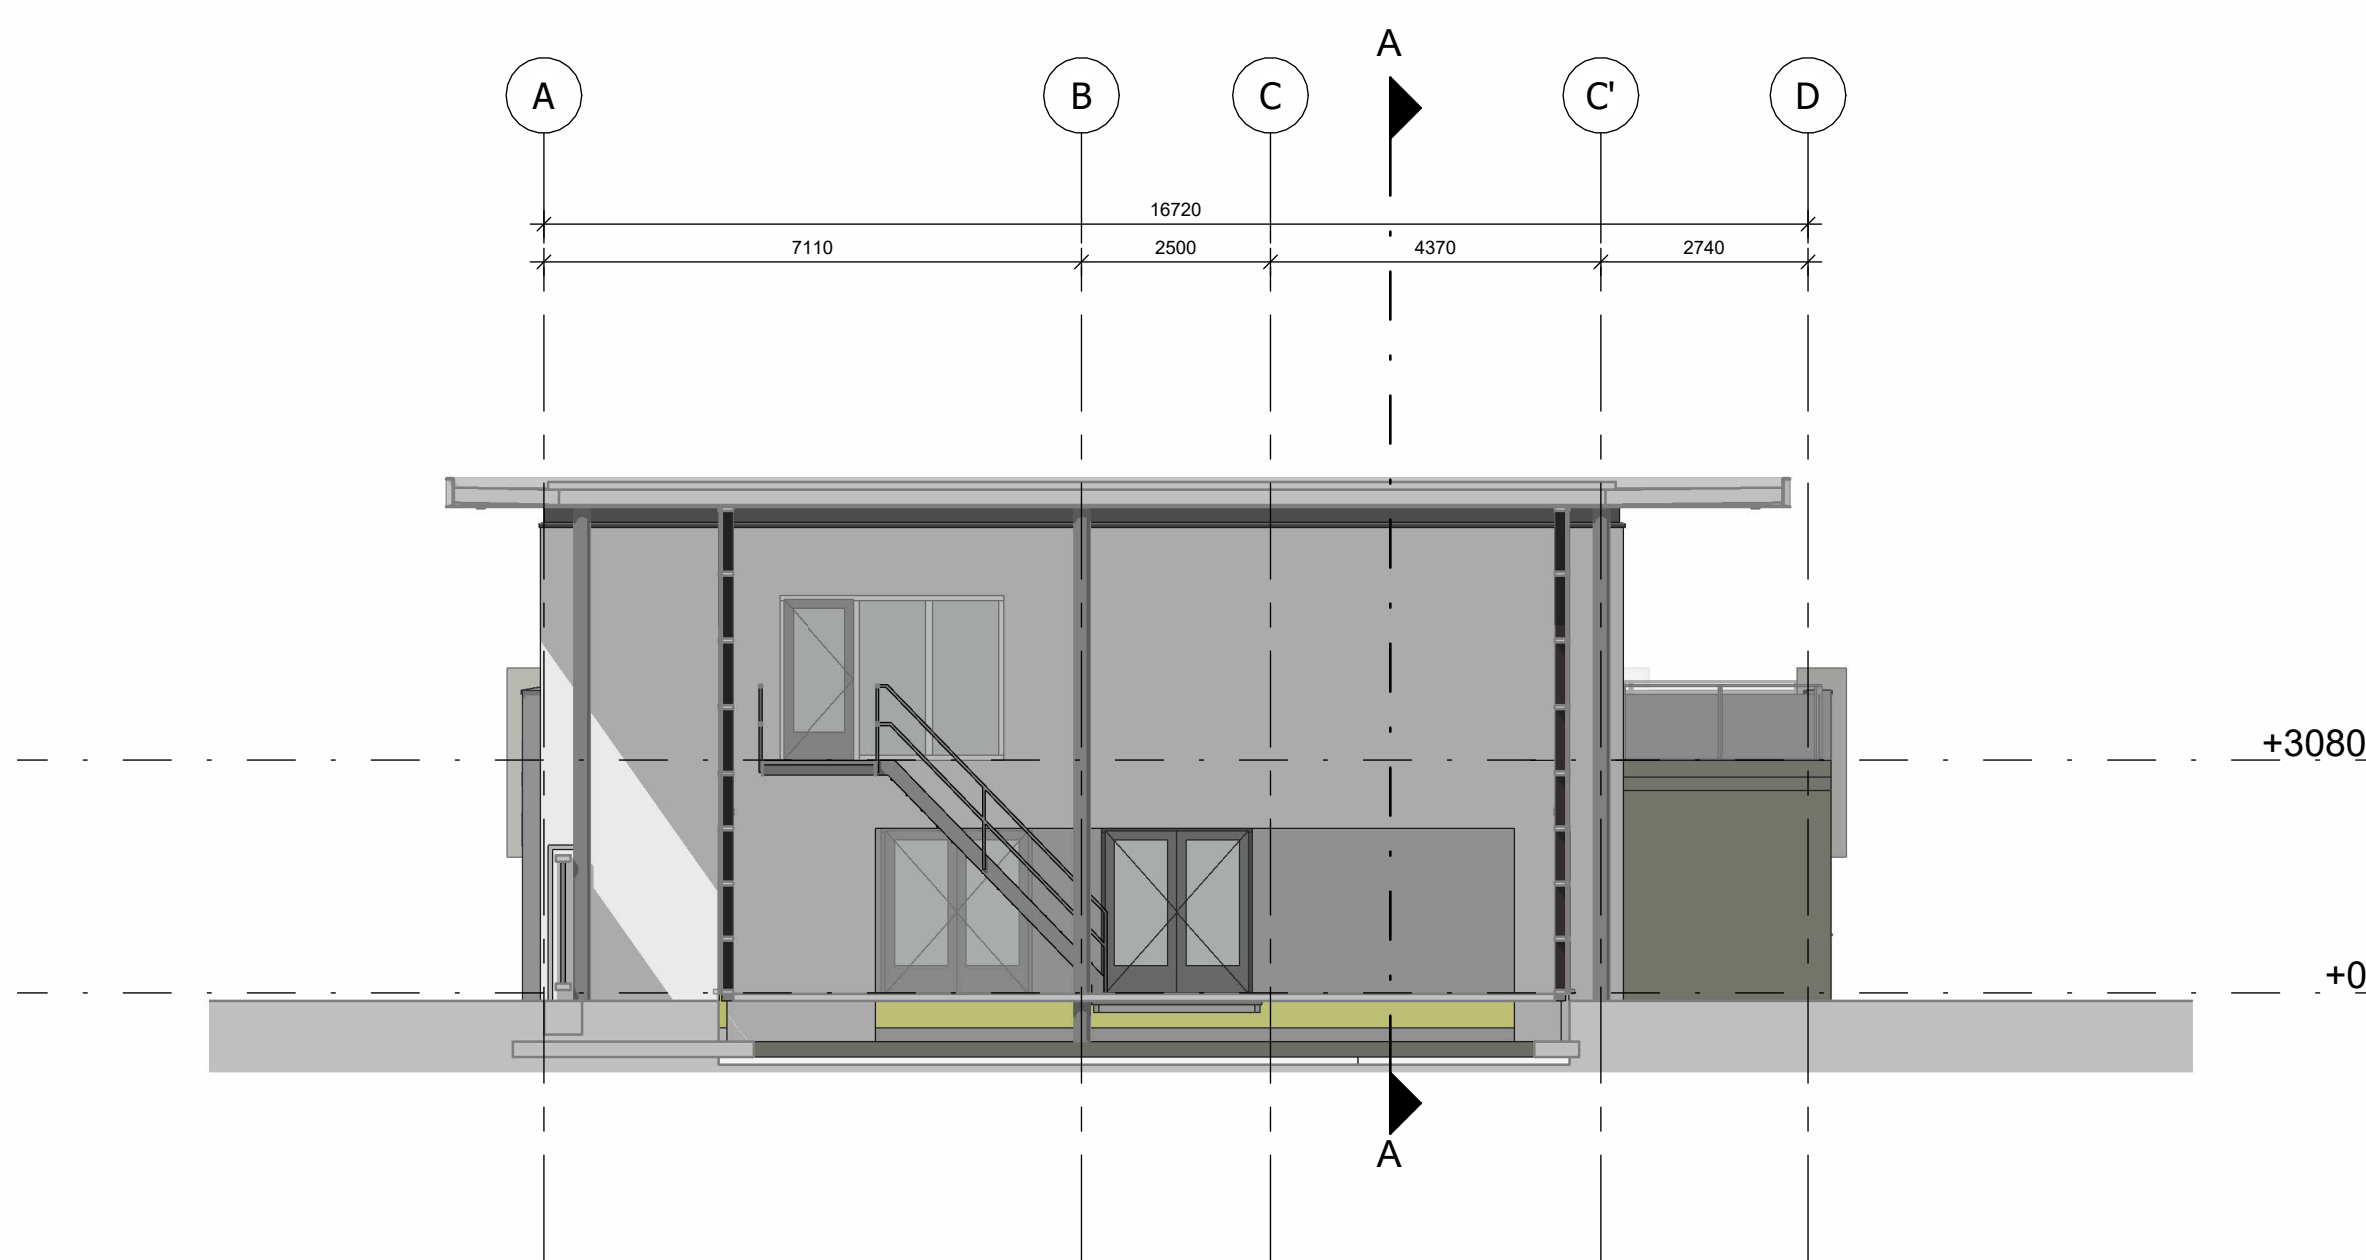


RECHTER ZIJGEVEL (OOST)

schaal 1:100

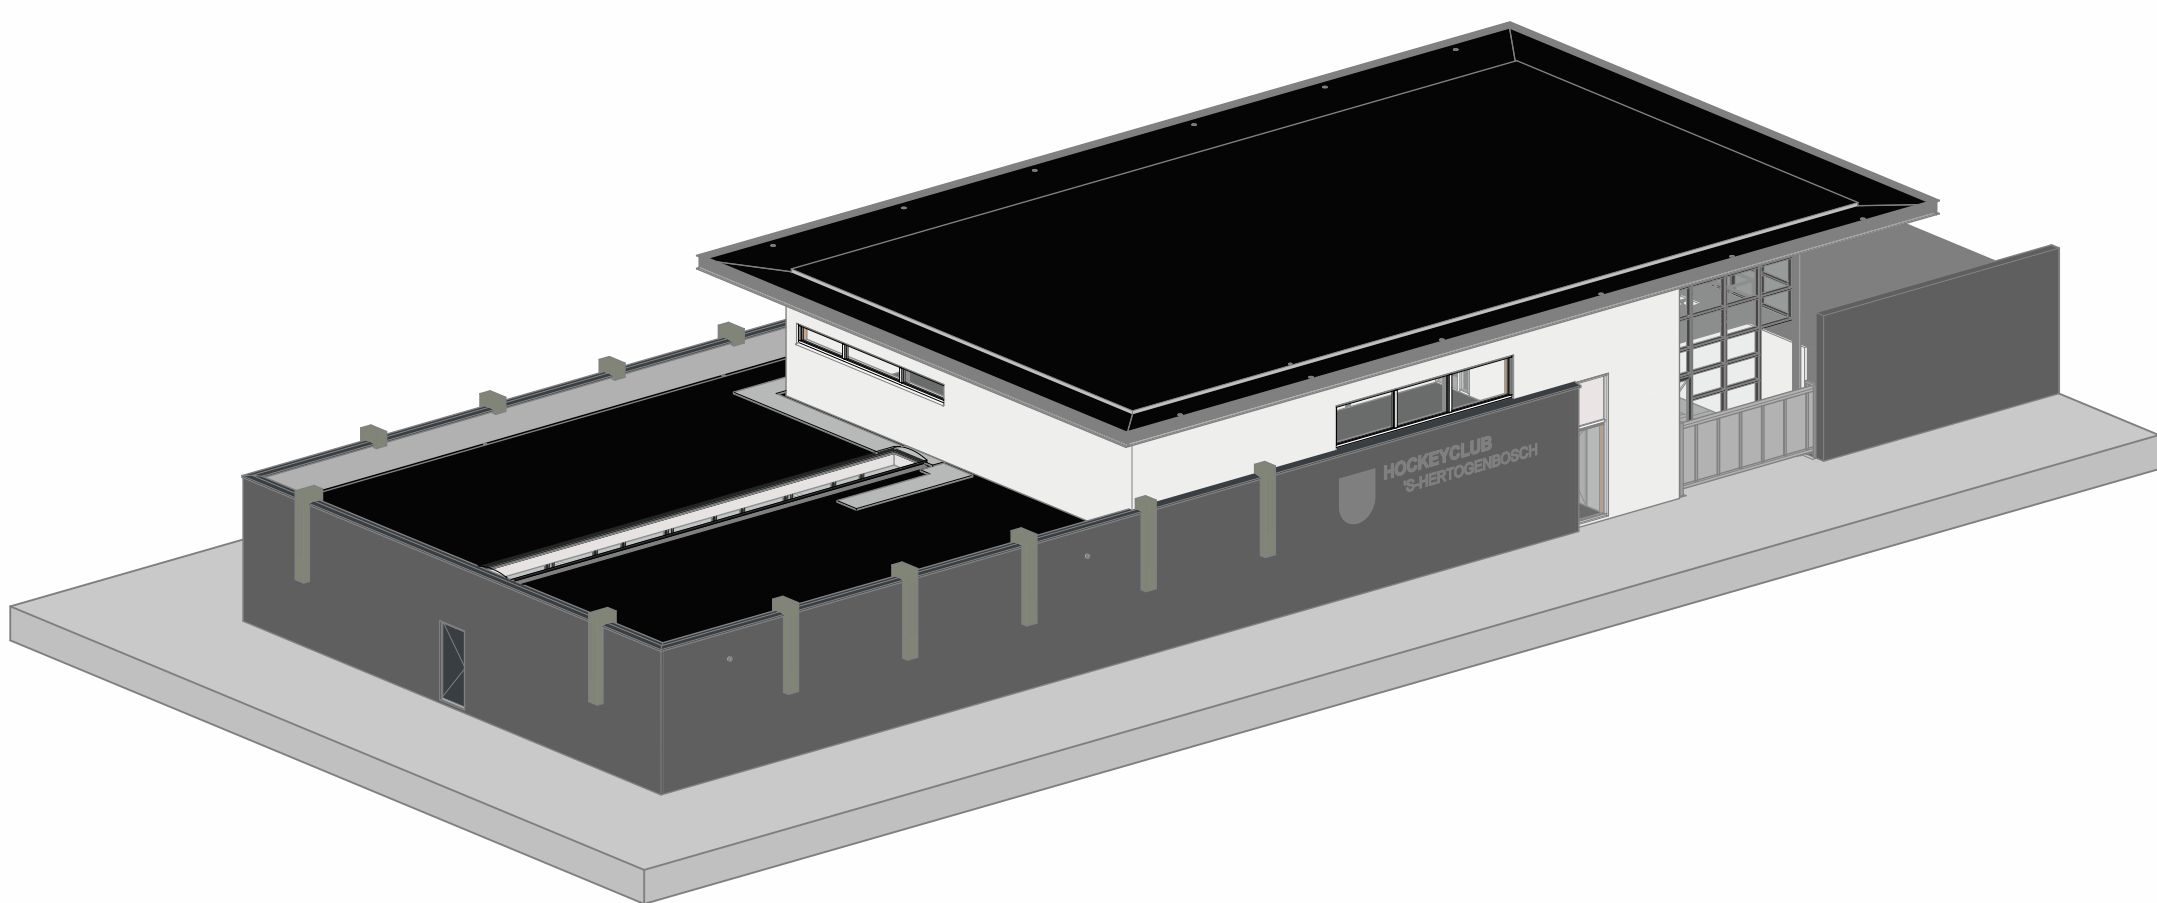

3D VIEW VOORZIJDE

schaal

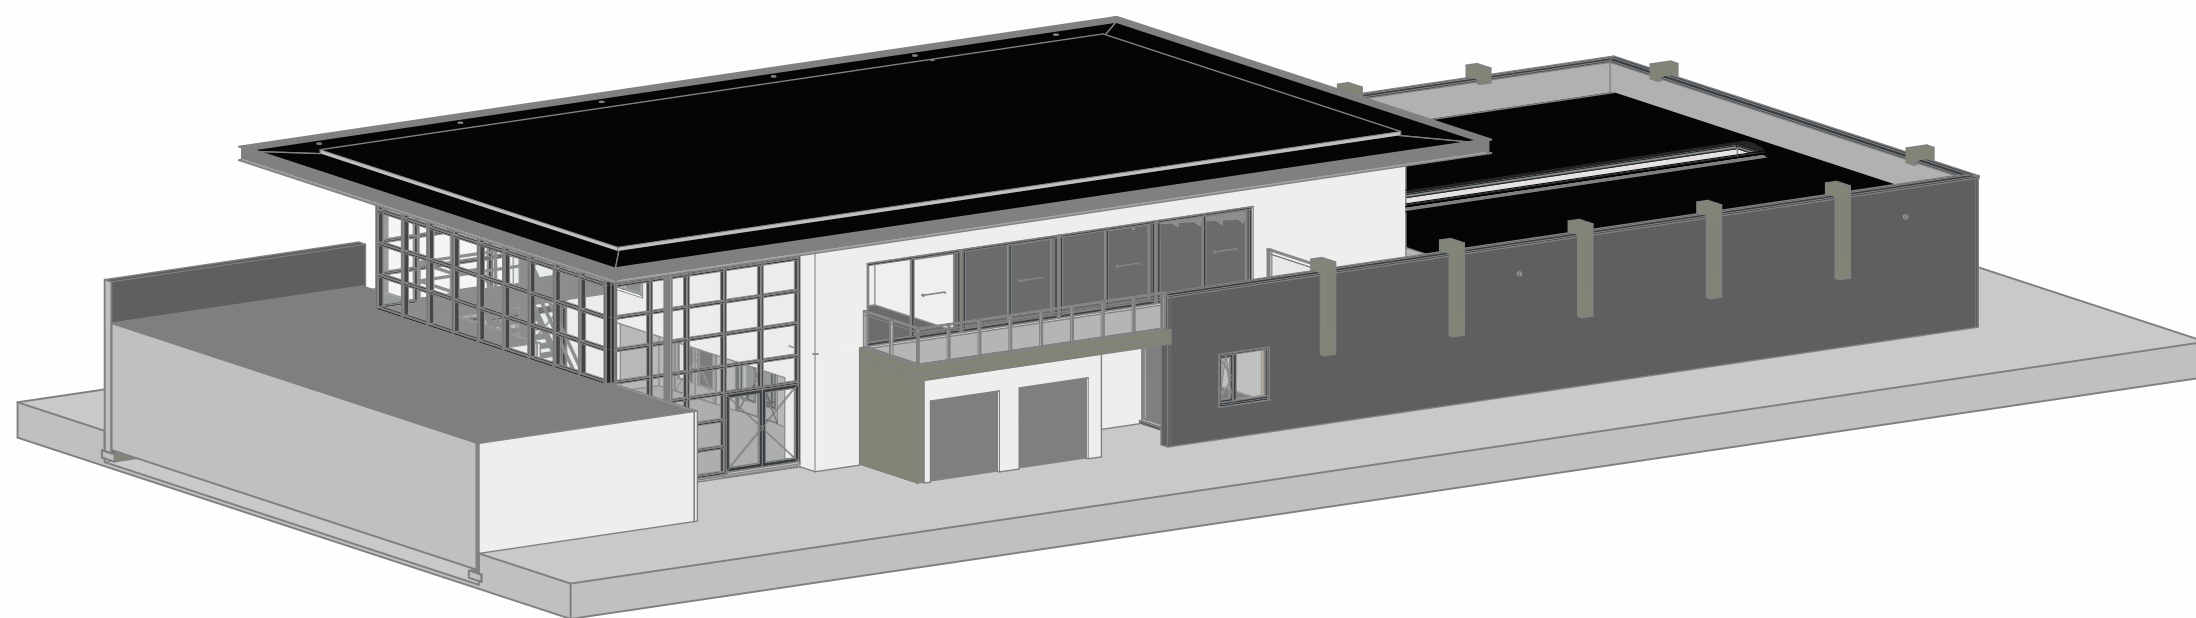


3D VIEW ACHTERZIJDE

schaal

OVERZICHT GEVELS

schaal 1:500

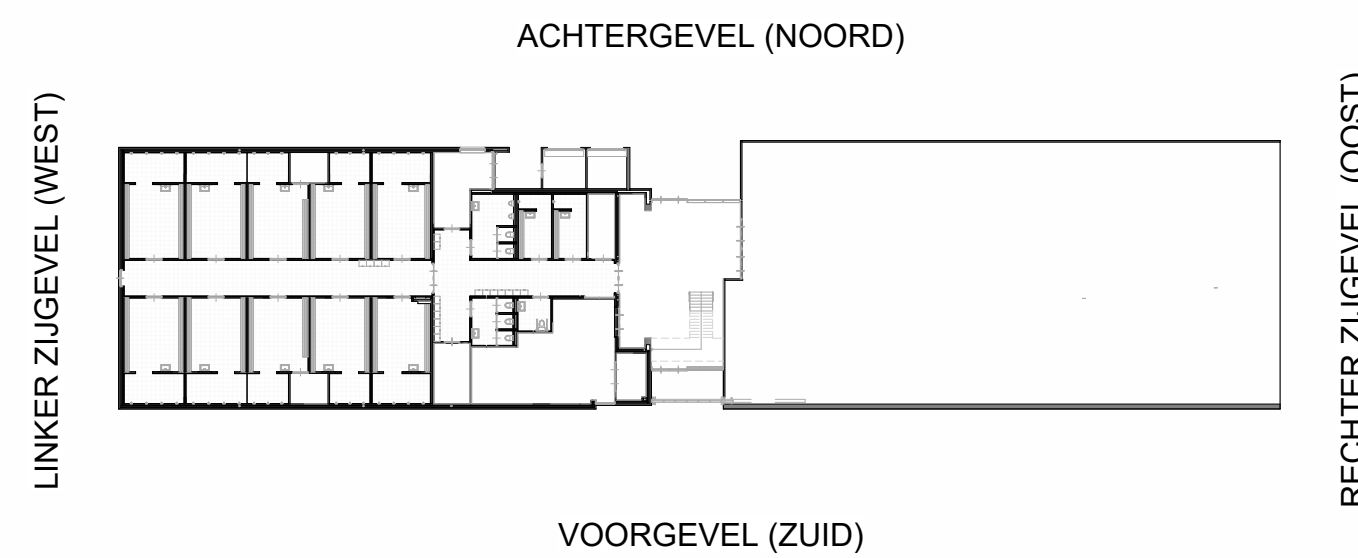

MAATVOERING IN HET WERK TE CONTROLEREN

VERDUURZAMING HOCKEYCLUB TO-200

OPDRACHTGEVER: Gemeente 's-Hertogenbosch Wolvenhoek 1 5213 HK 's-Hertogenbosch	PROJECTNR: 23-001 DATUM: 20-08-2024 GETEKEND: RE	FORMAAT: A0 SCHAAL: 1:500	GEWILDOGD:
FASE: TECHNISCH ONTWERP	ONDERDEEL: GEVELAANZICHTEN		