


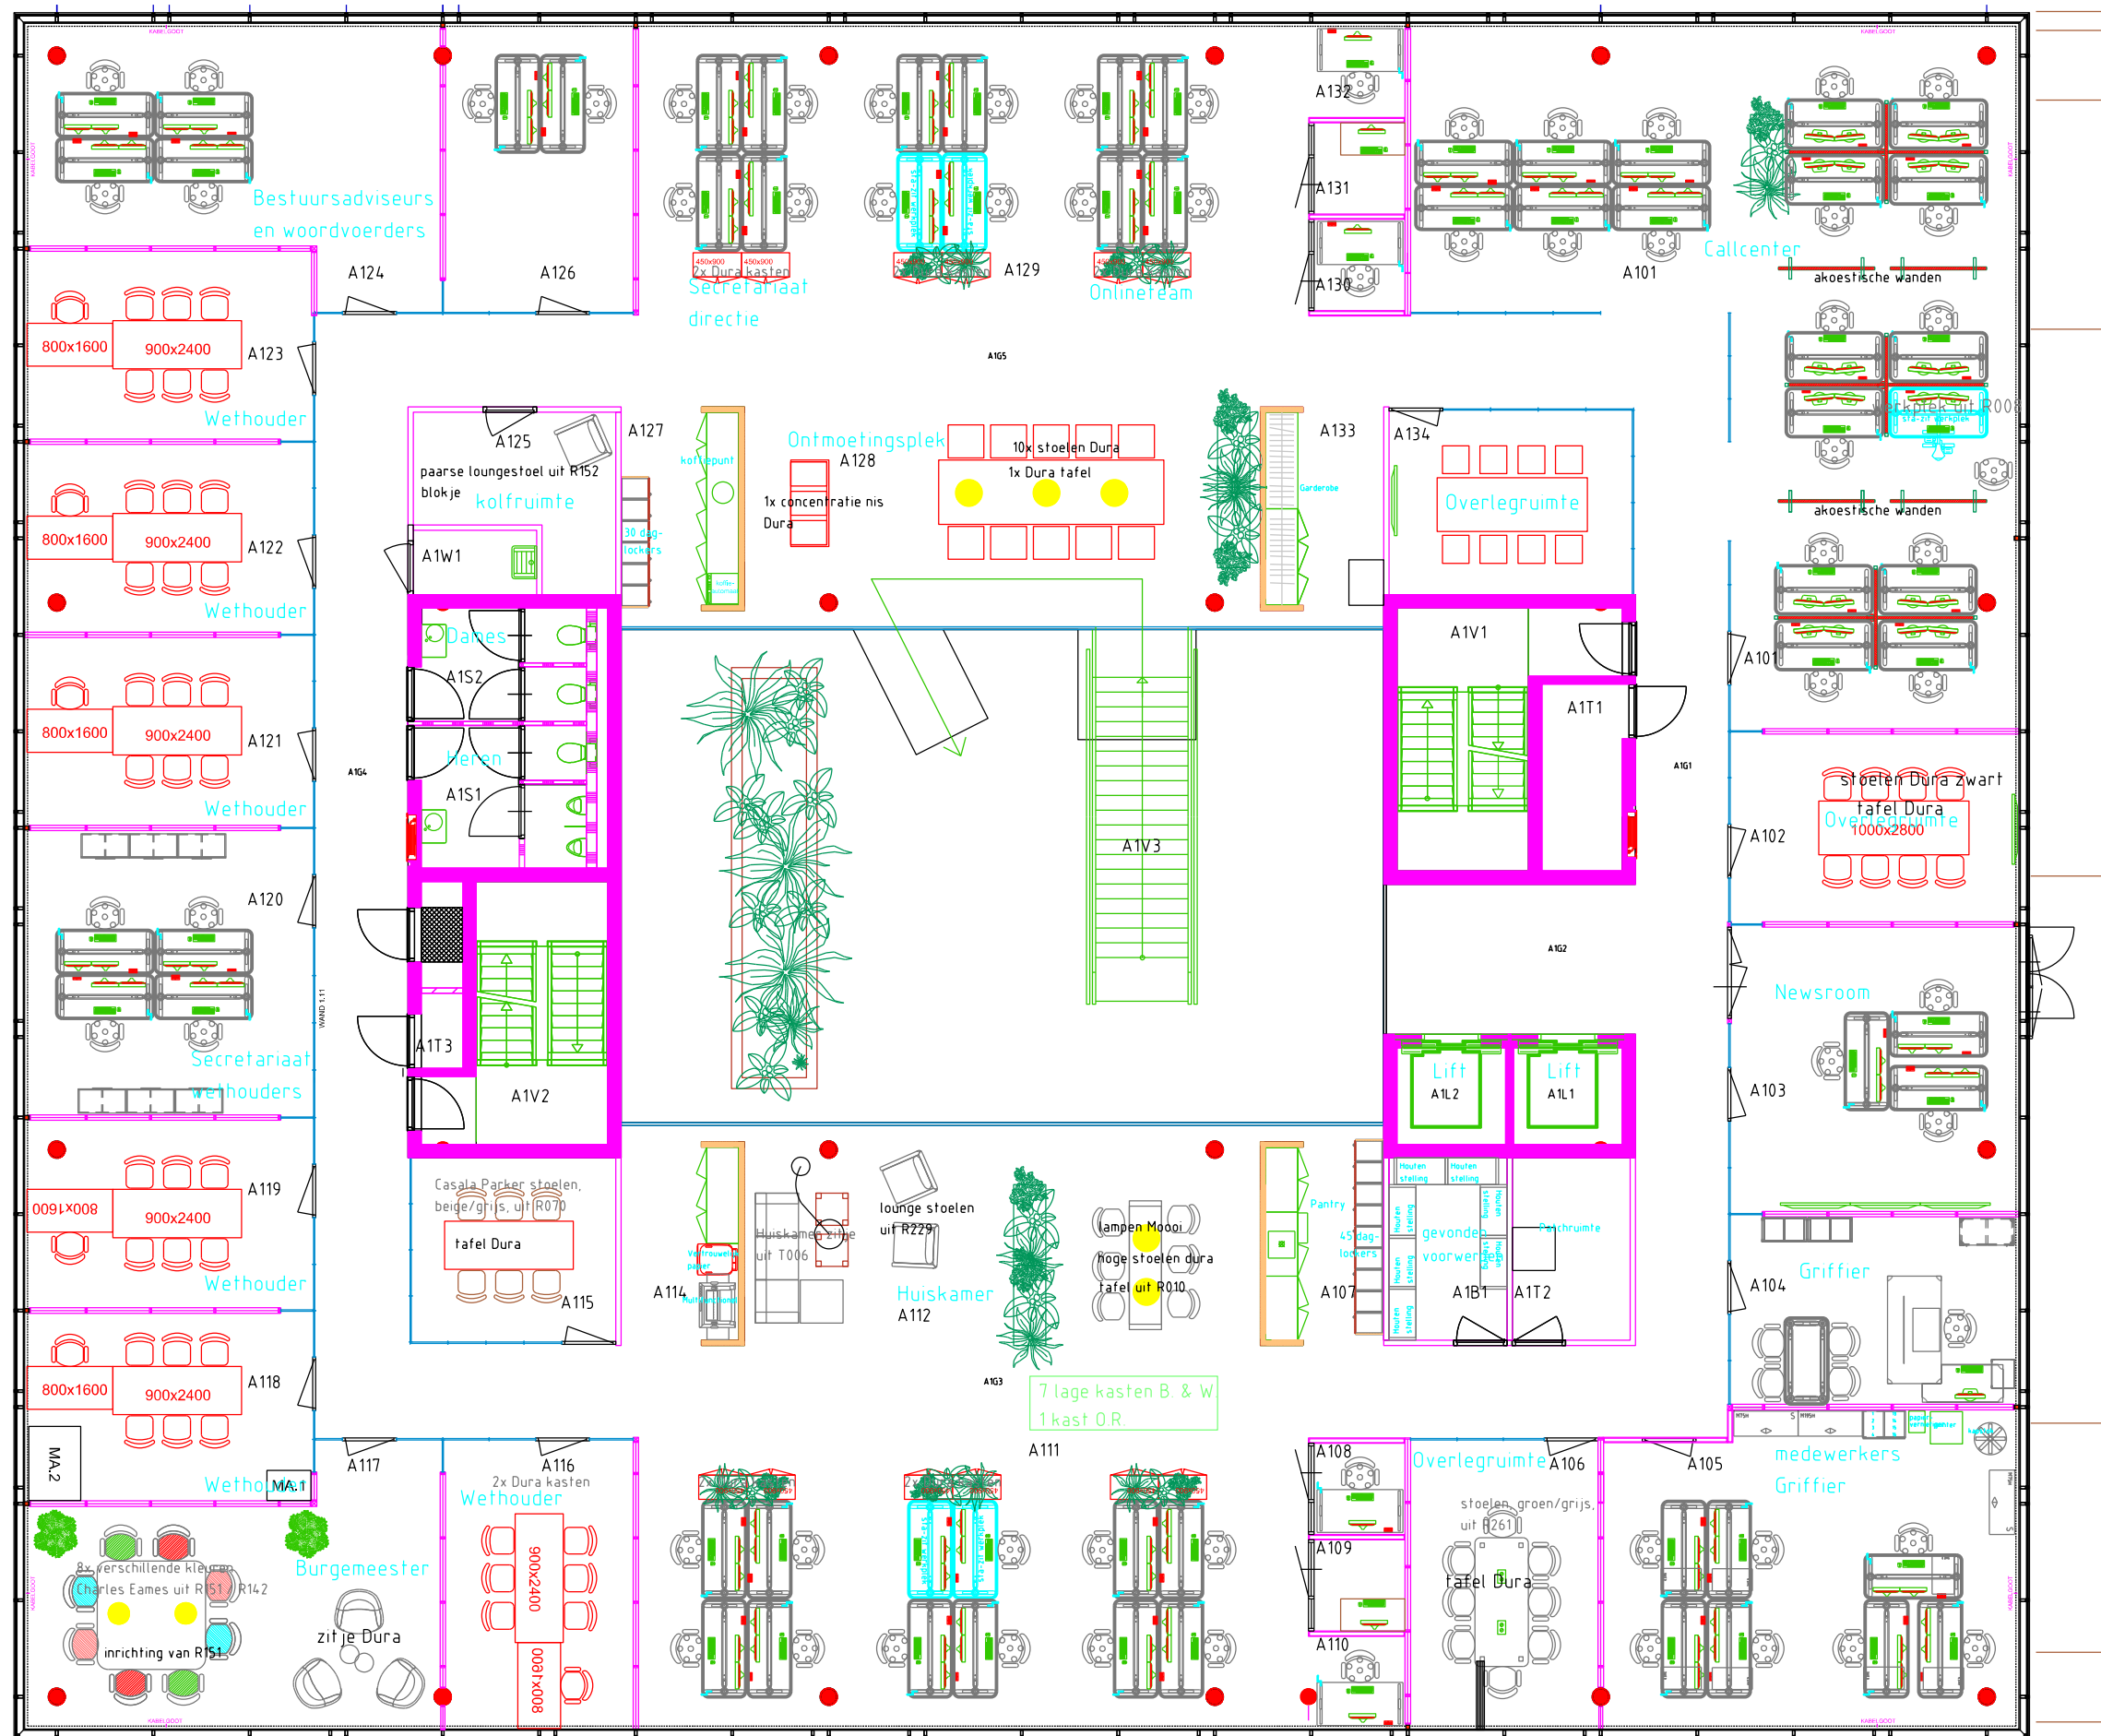

kleur verhuissticker

18 januari 2022

Groen