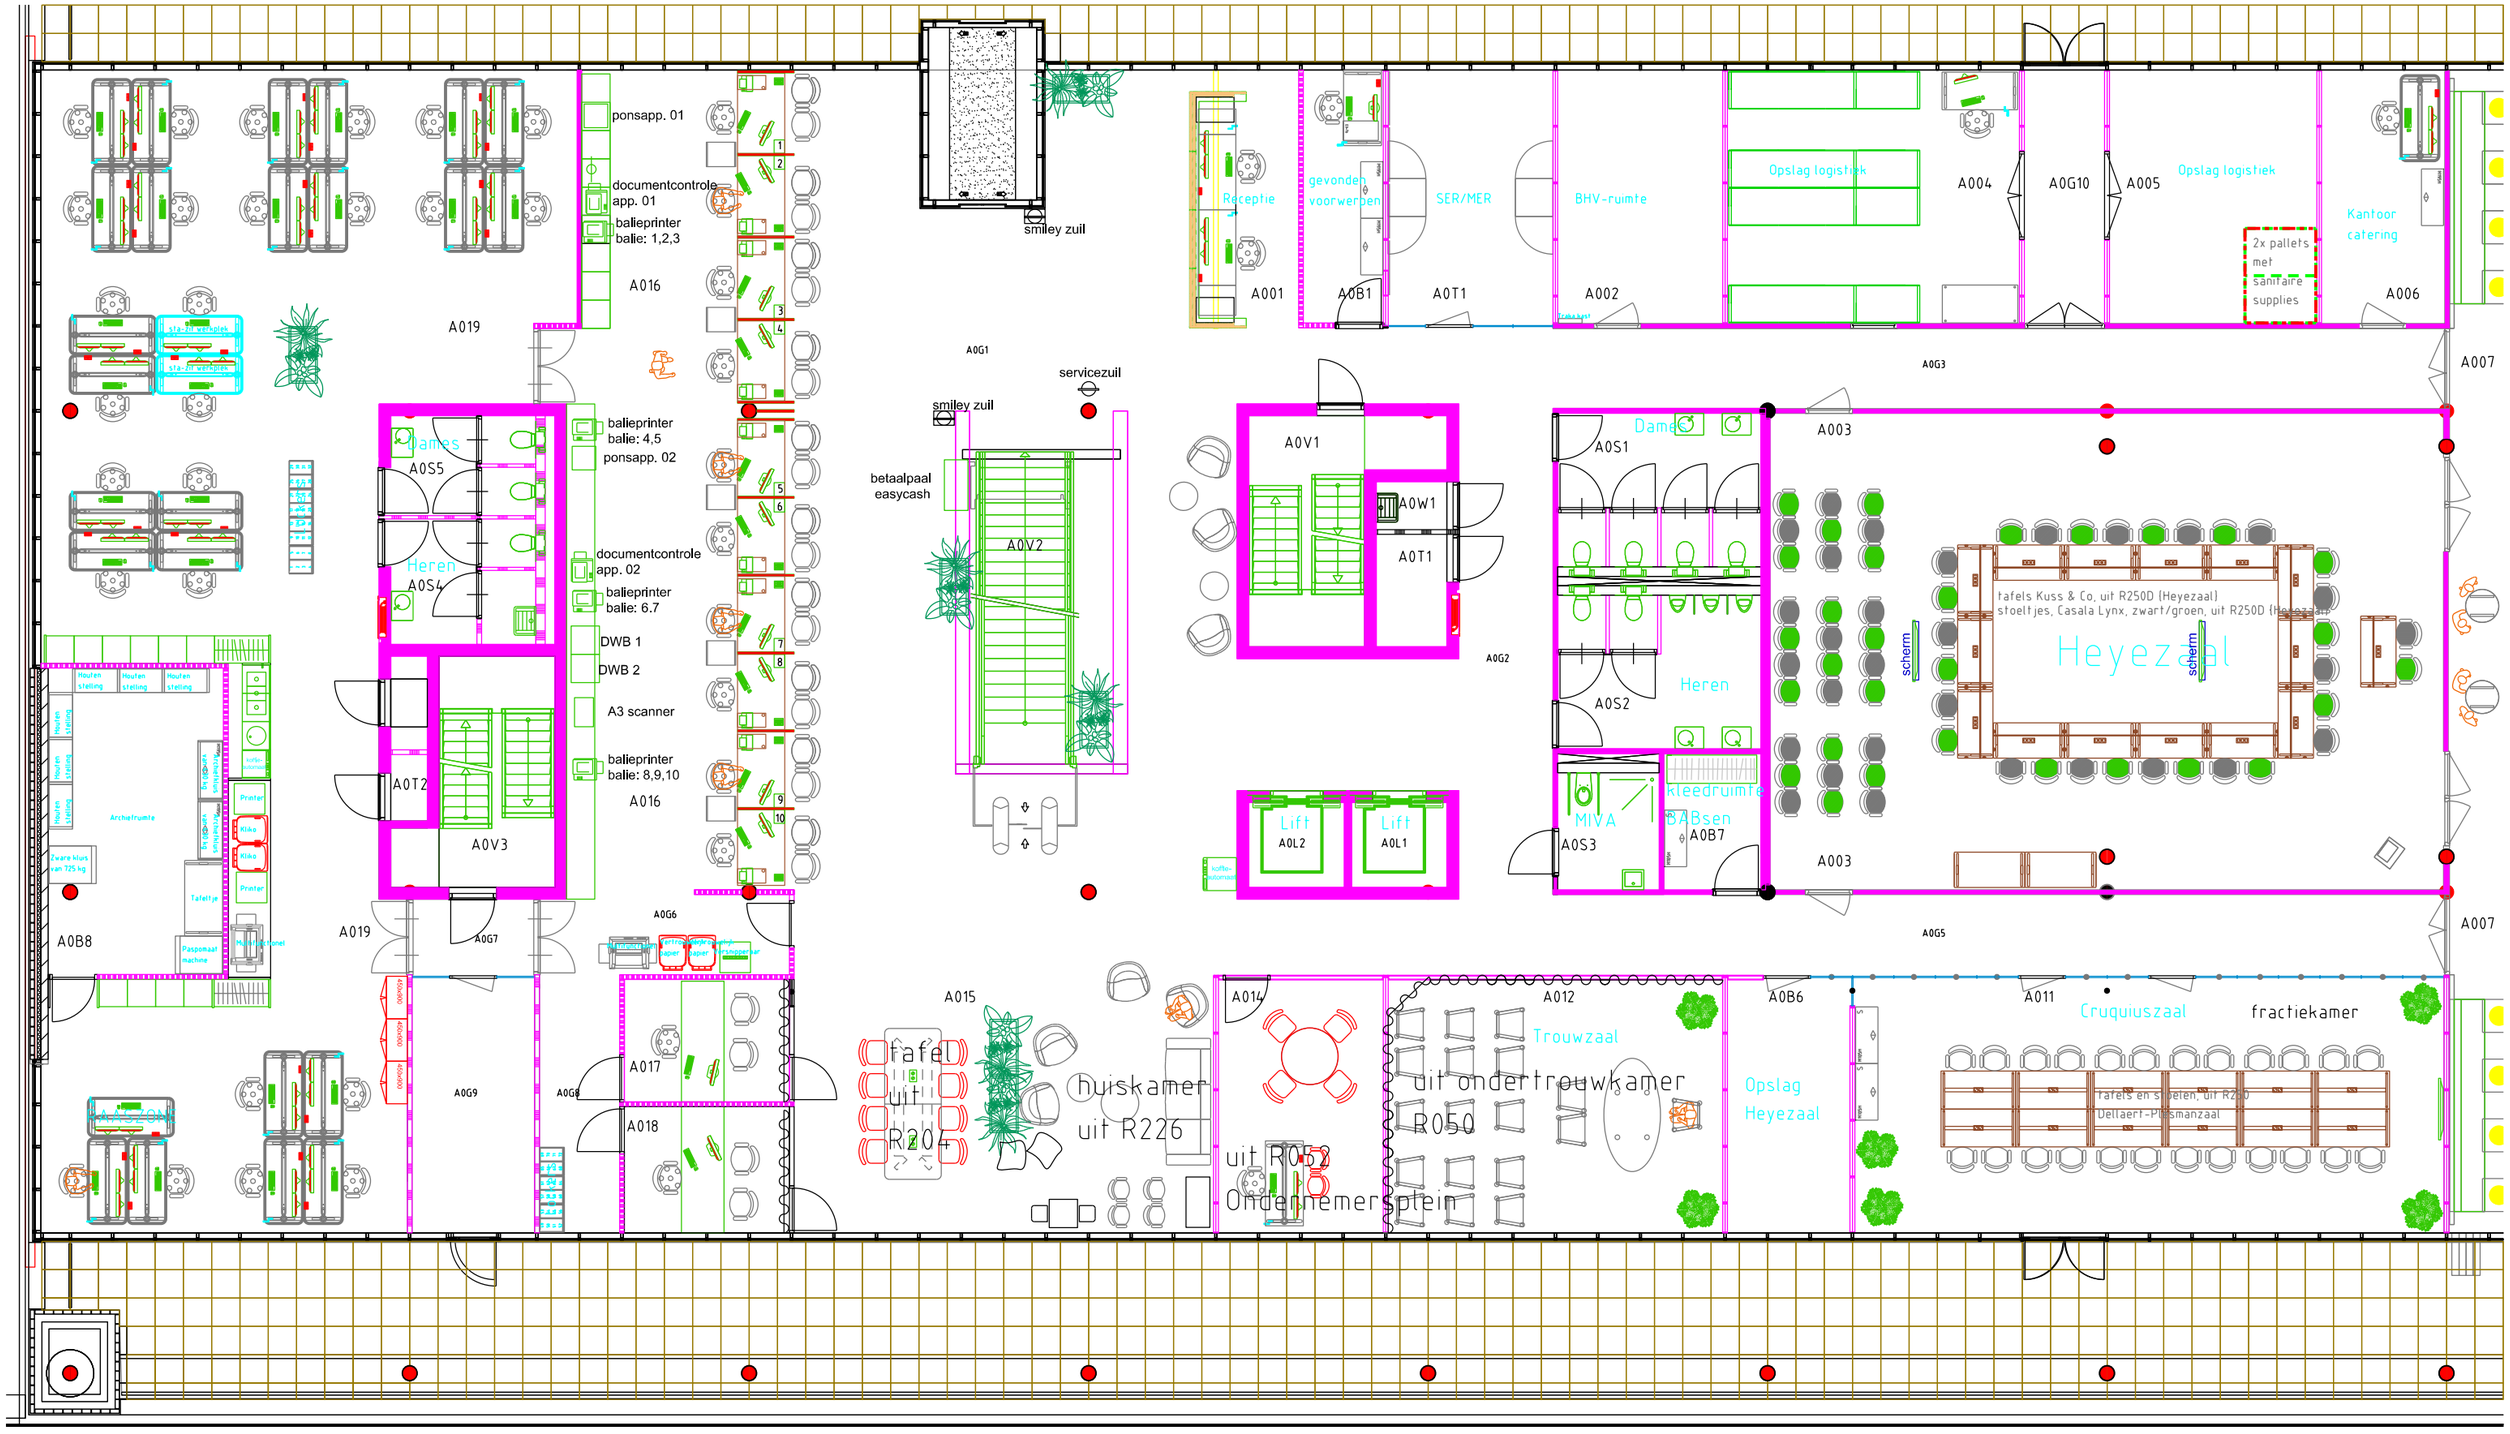

Raadhuis
Toren A
begane grond

kleur verhuissticker

Blauw

18 januari 2022

Raadhuis Beukenhorst
Taurusavenue 100
2132 LS Hoofddorp