


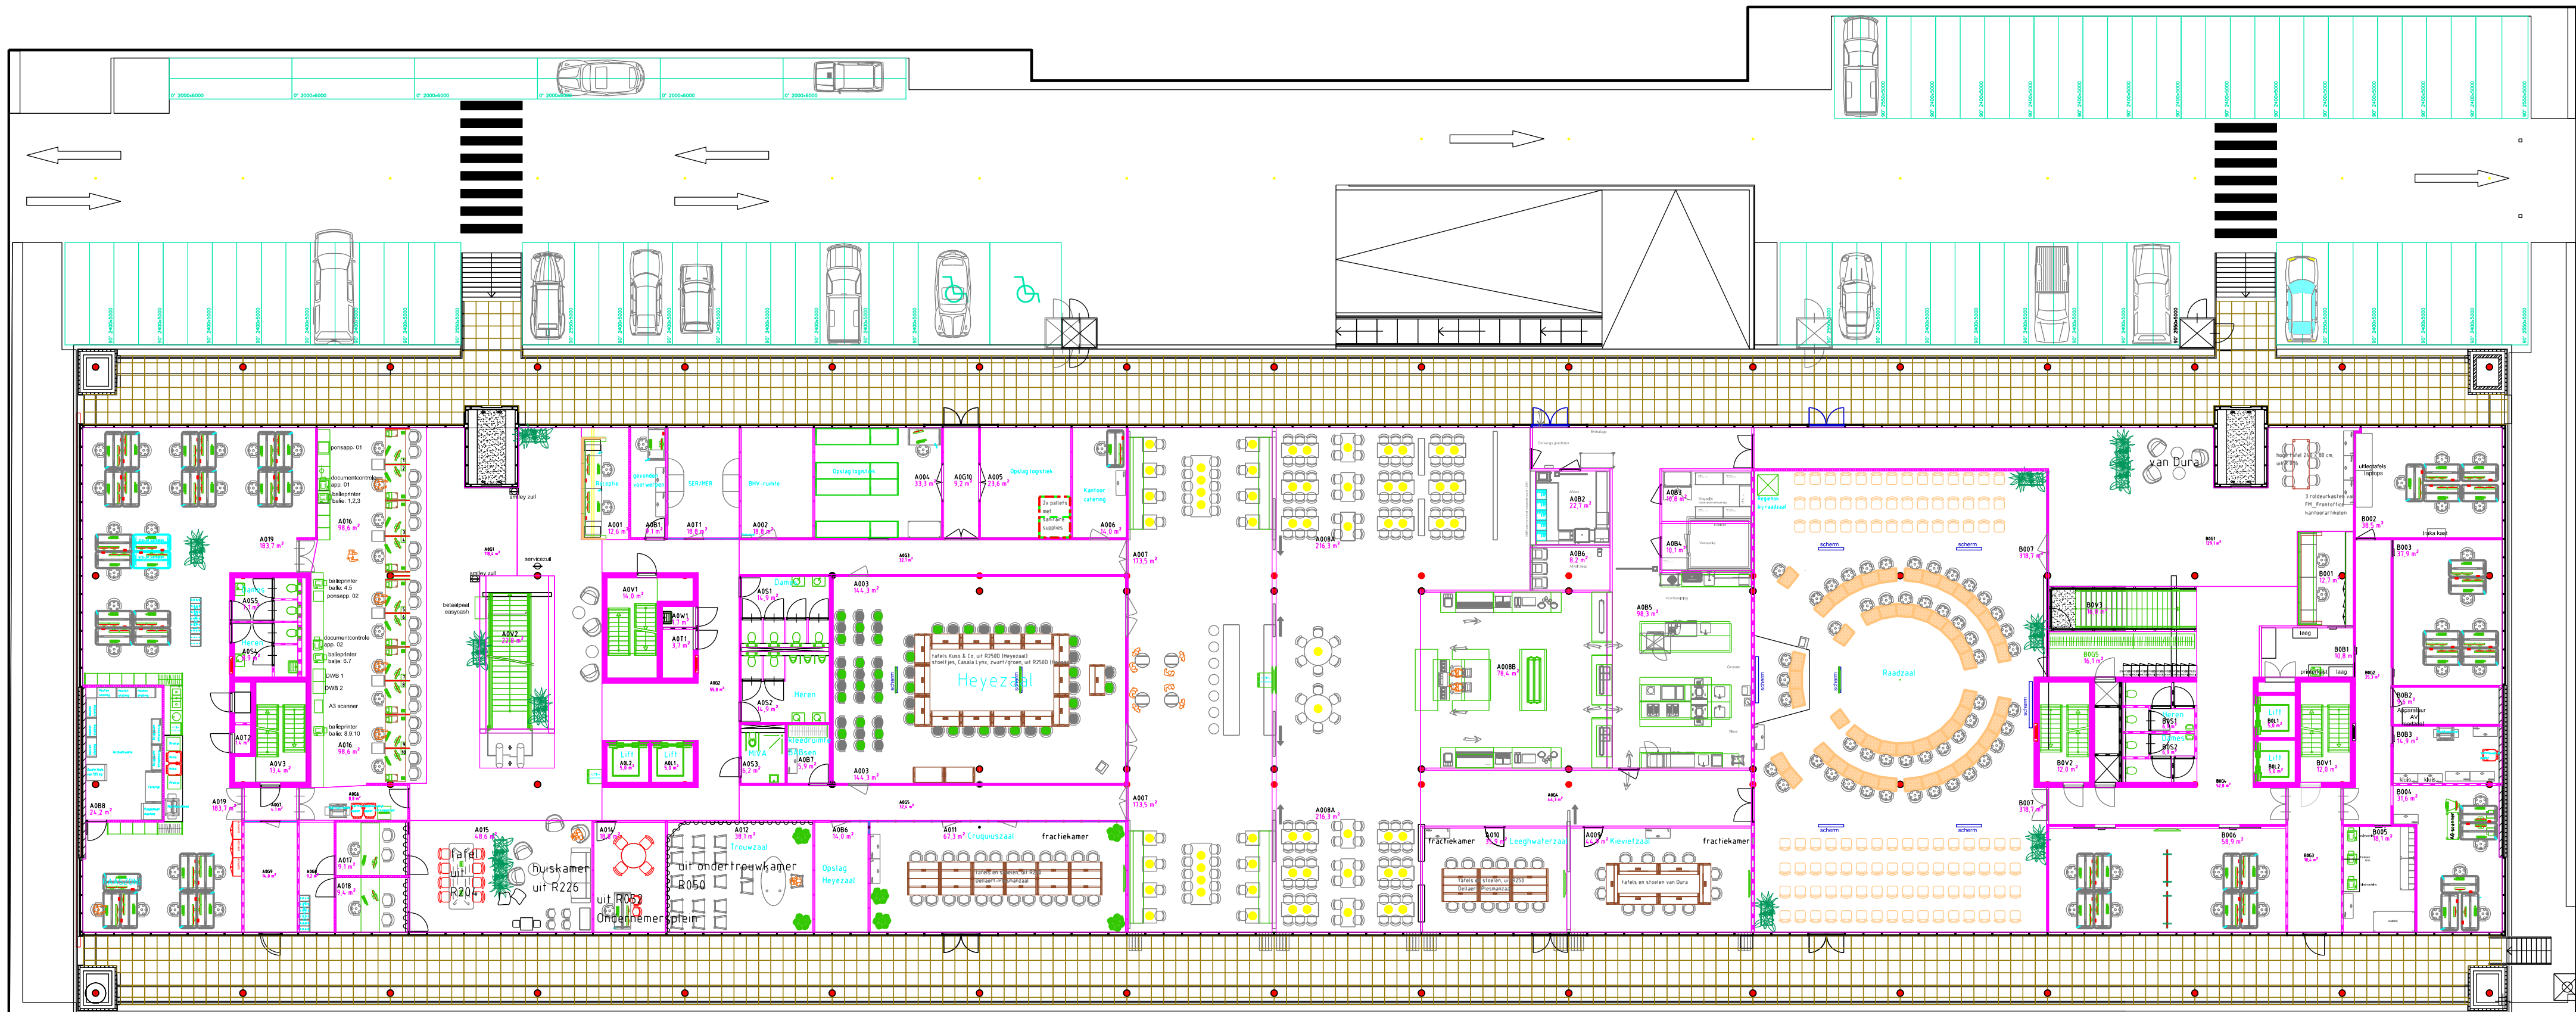

Raadhuis  
Toren A  
begane grond

kleur verhuiss sticker

Blauw

18 januari 2022

Raadhuis Beukenhorst  
Taurusavenue 100  
2132 LS Hoofddorp

Raadhuis  
Toren A / B  
begane grond

Raadhuis  
Toren B  
begane grond

kleur verhuiss sticker

Blauw

18 januari 2022