


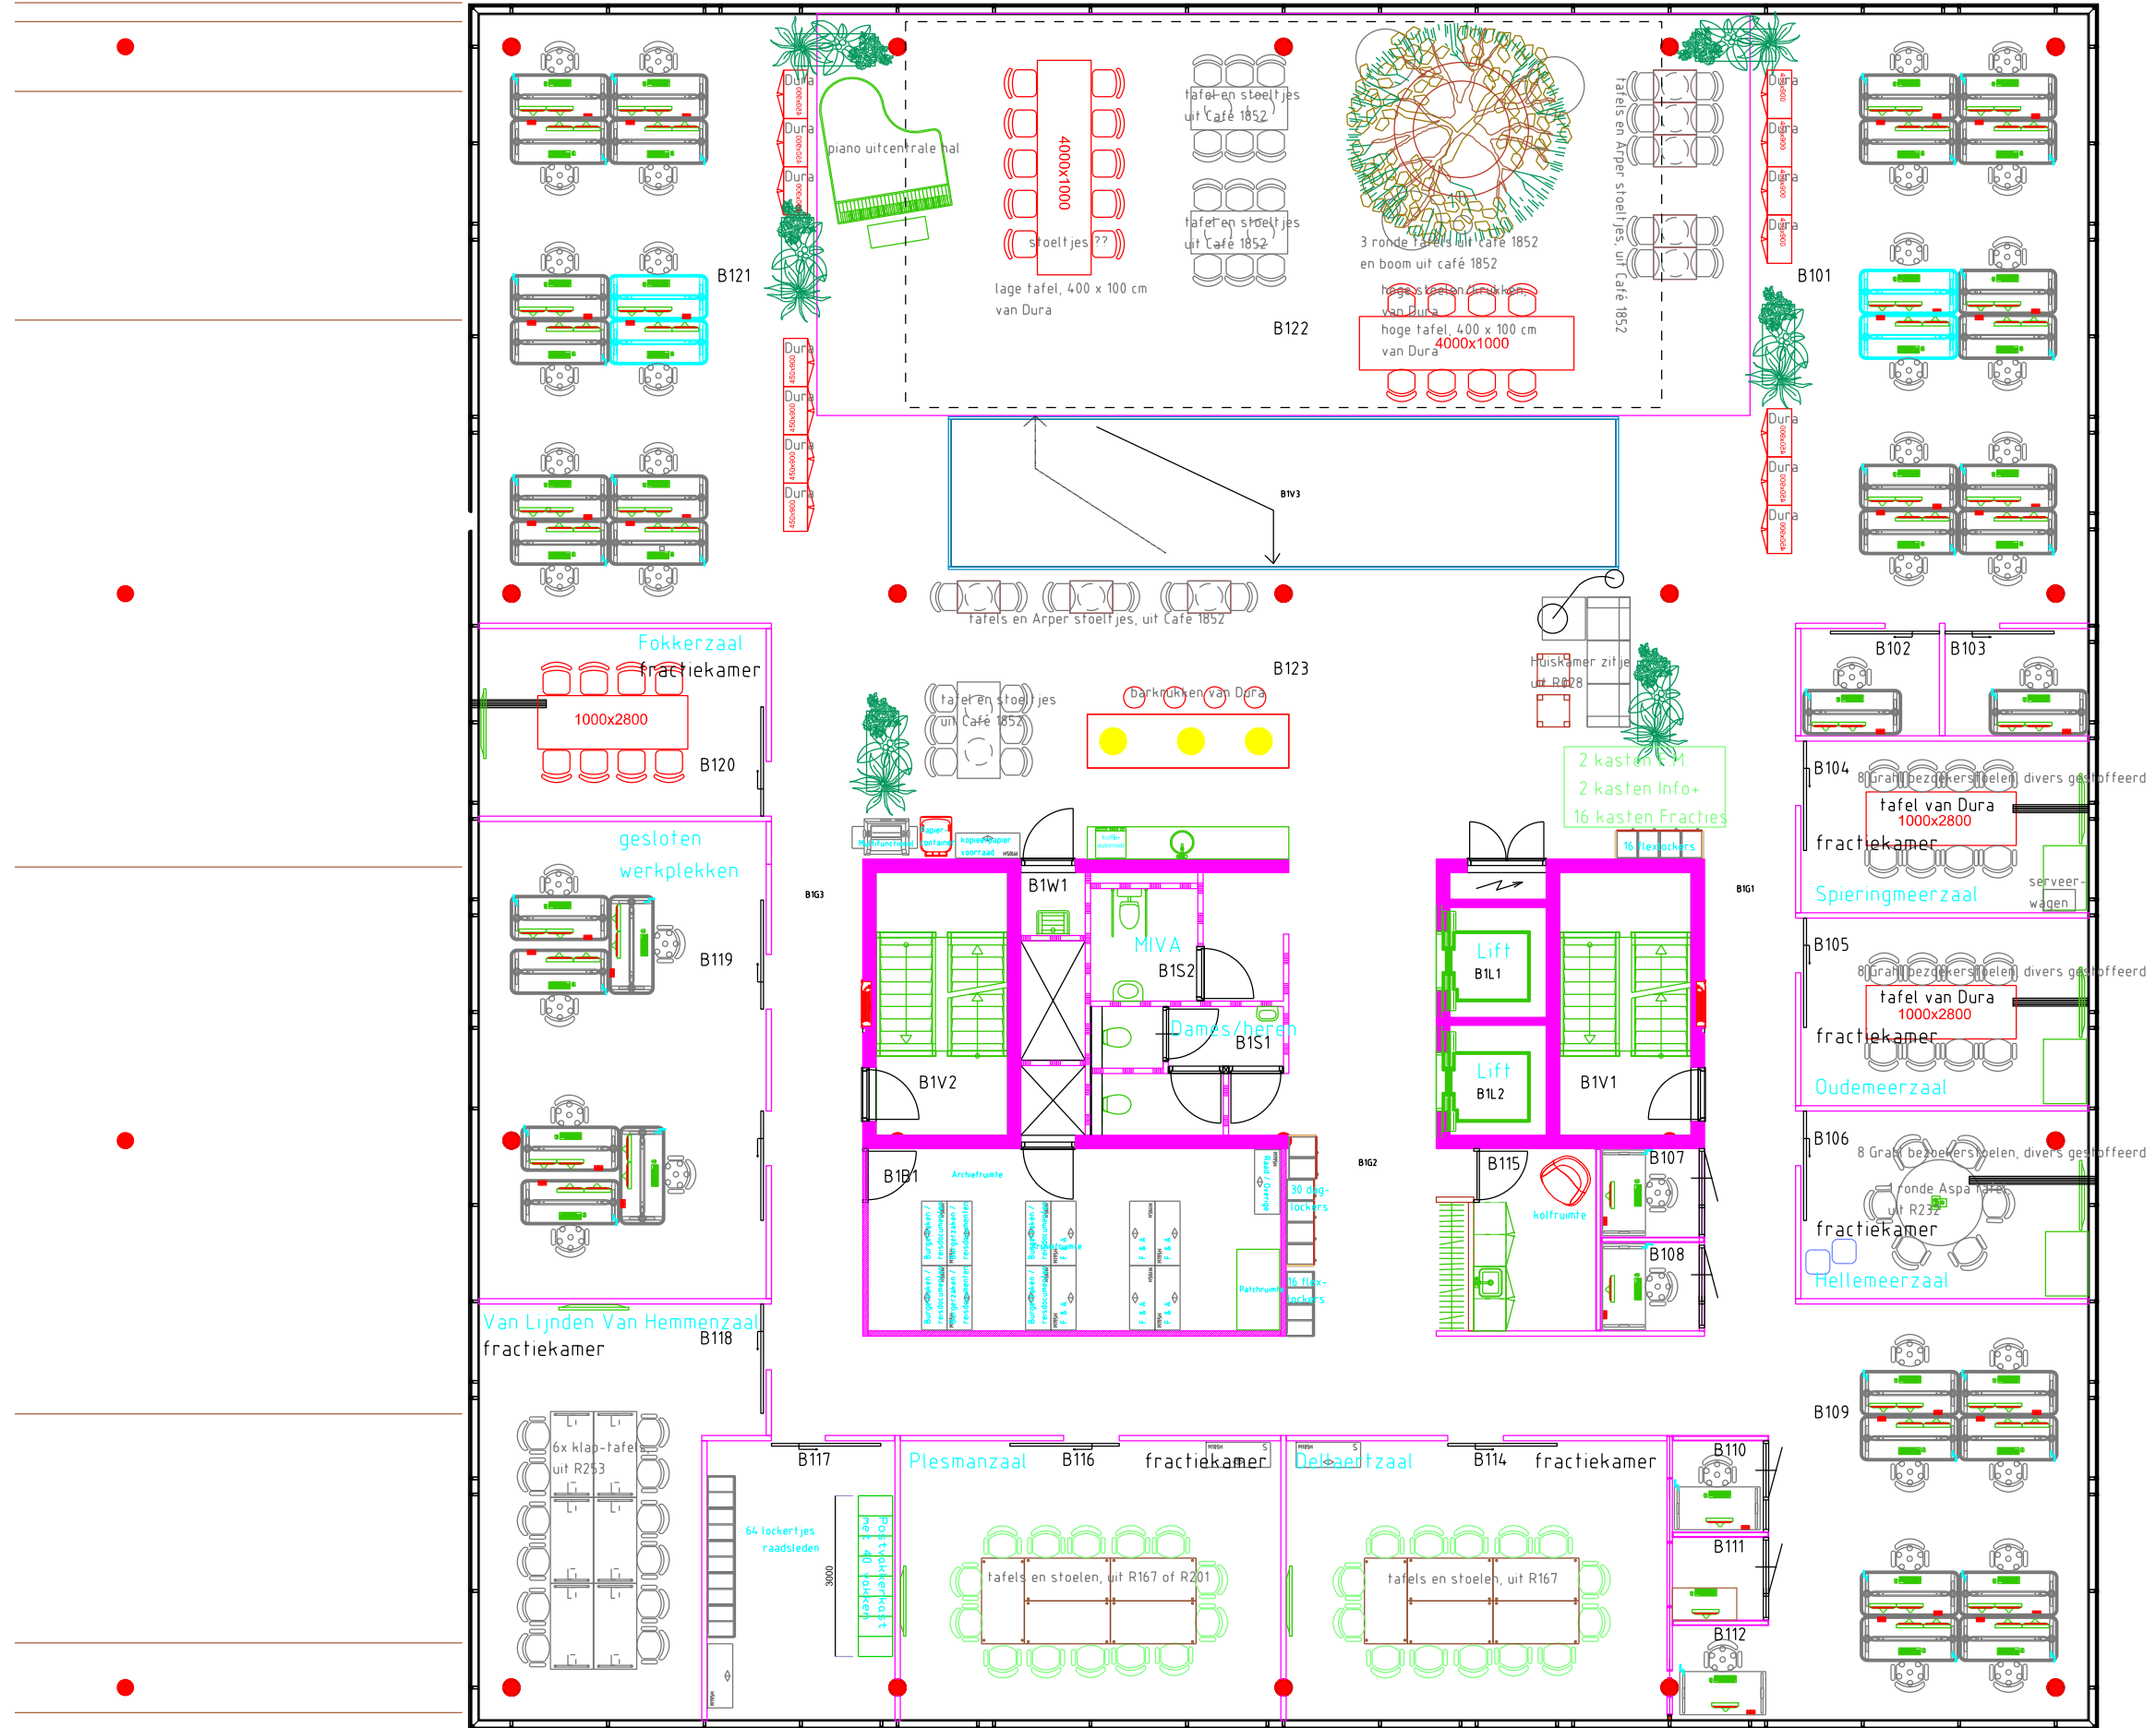

Raadhuis
Toren B
1e verdieping

Info+

kleur verhuissticker

Rood

18 januari 2022