


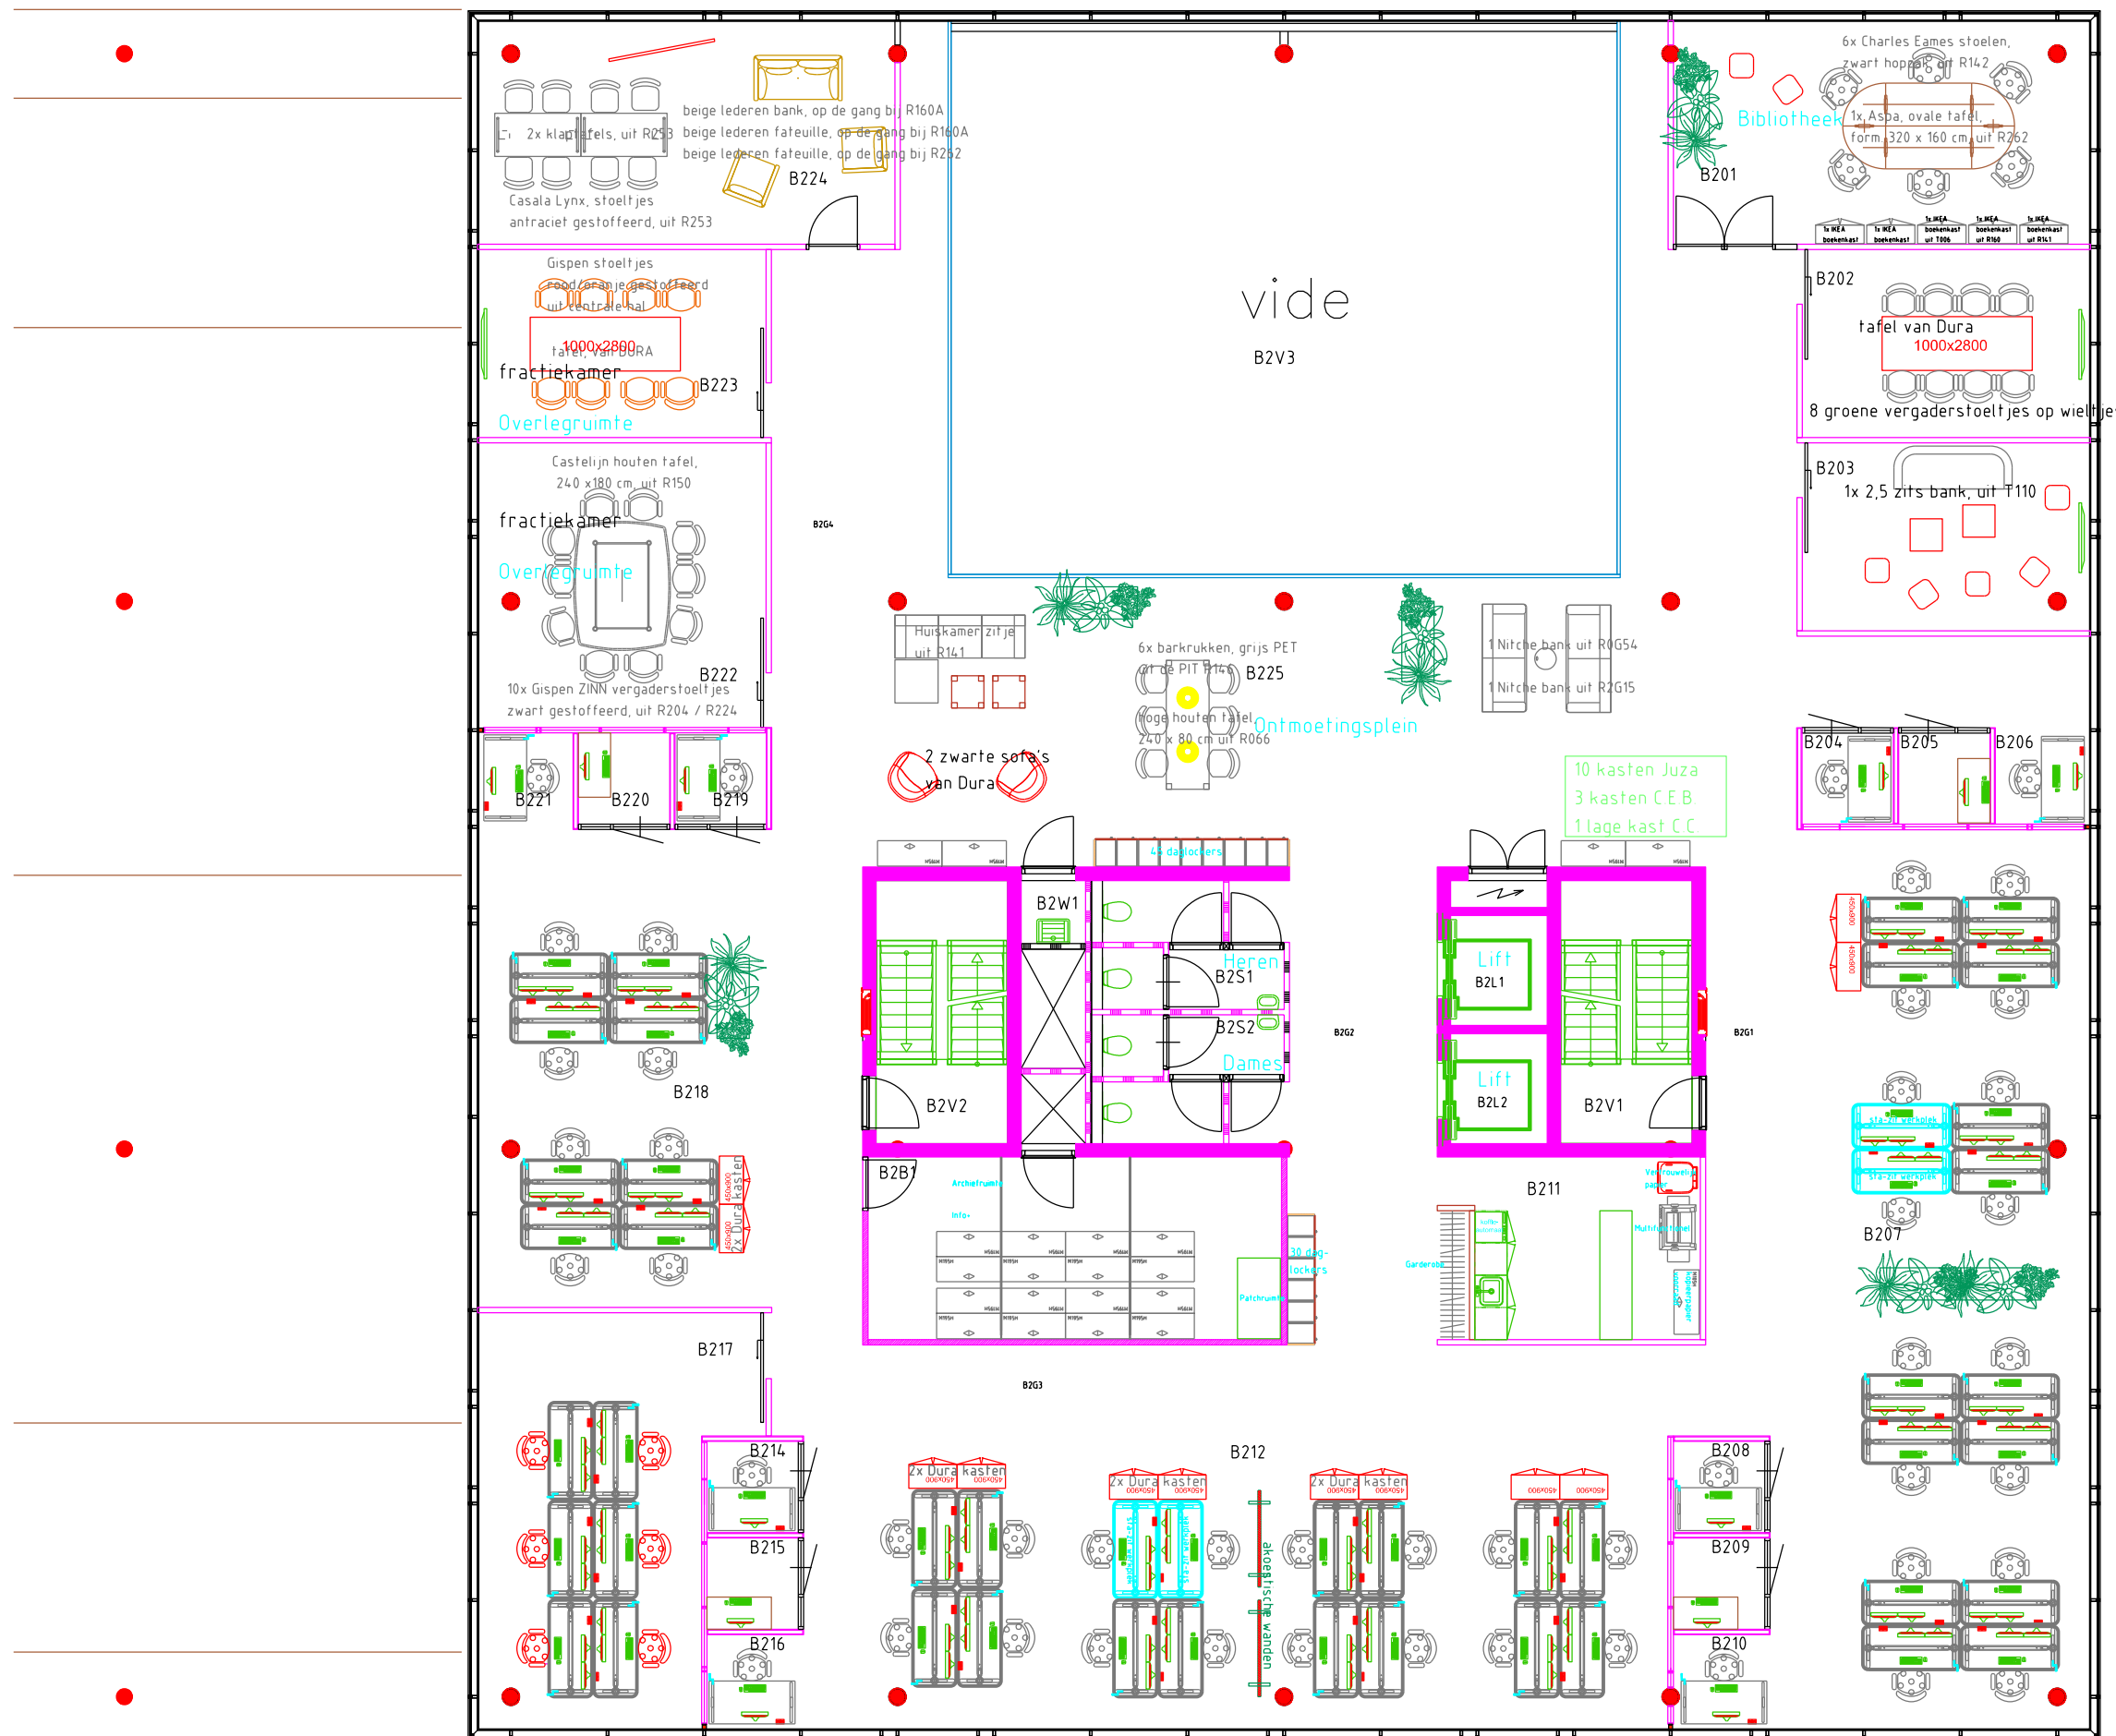

Raadhuis
Toren B
2e verdieping

F. & A.
J.Z. & I.
C. C.

kleur verhuissticker

Paars

19 januari 2022