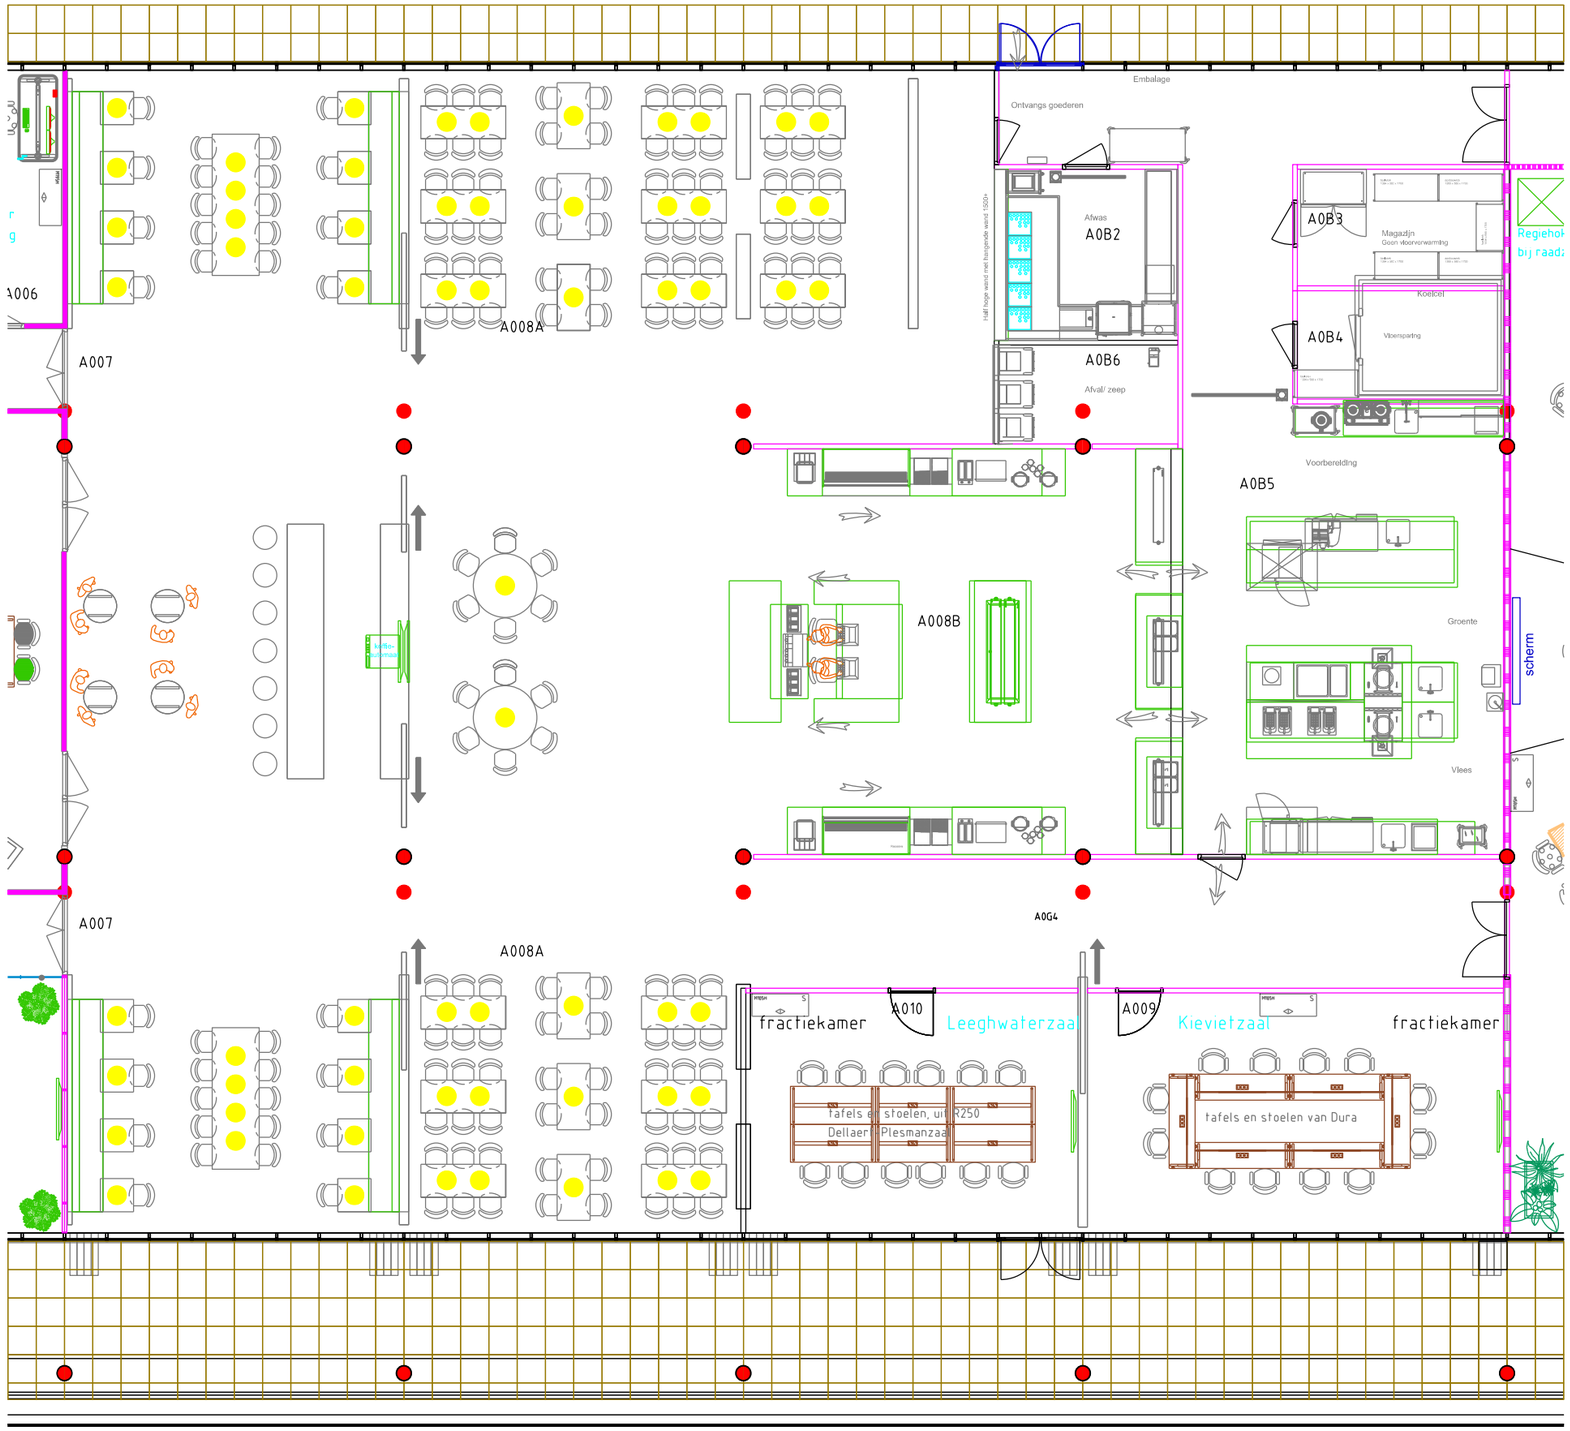

horst
)
rp

Raadhuis
Toren A / B
begane grond