


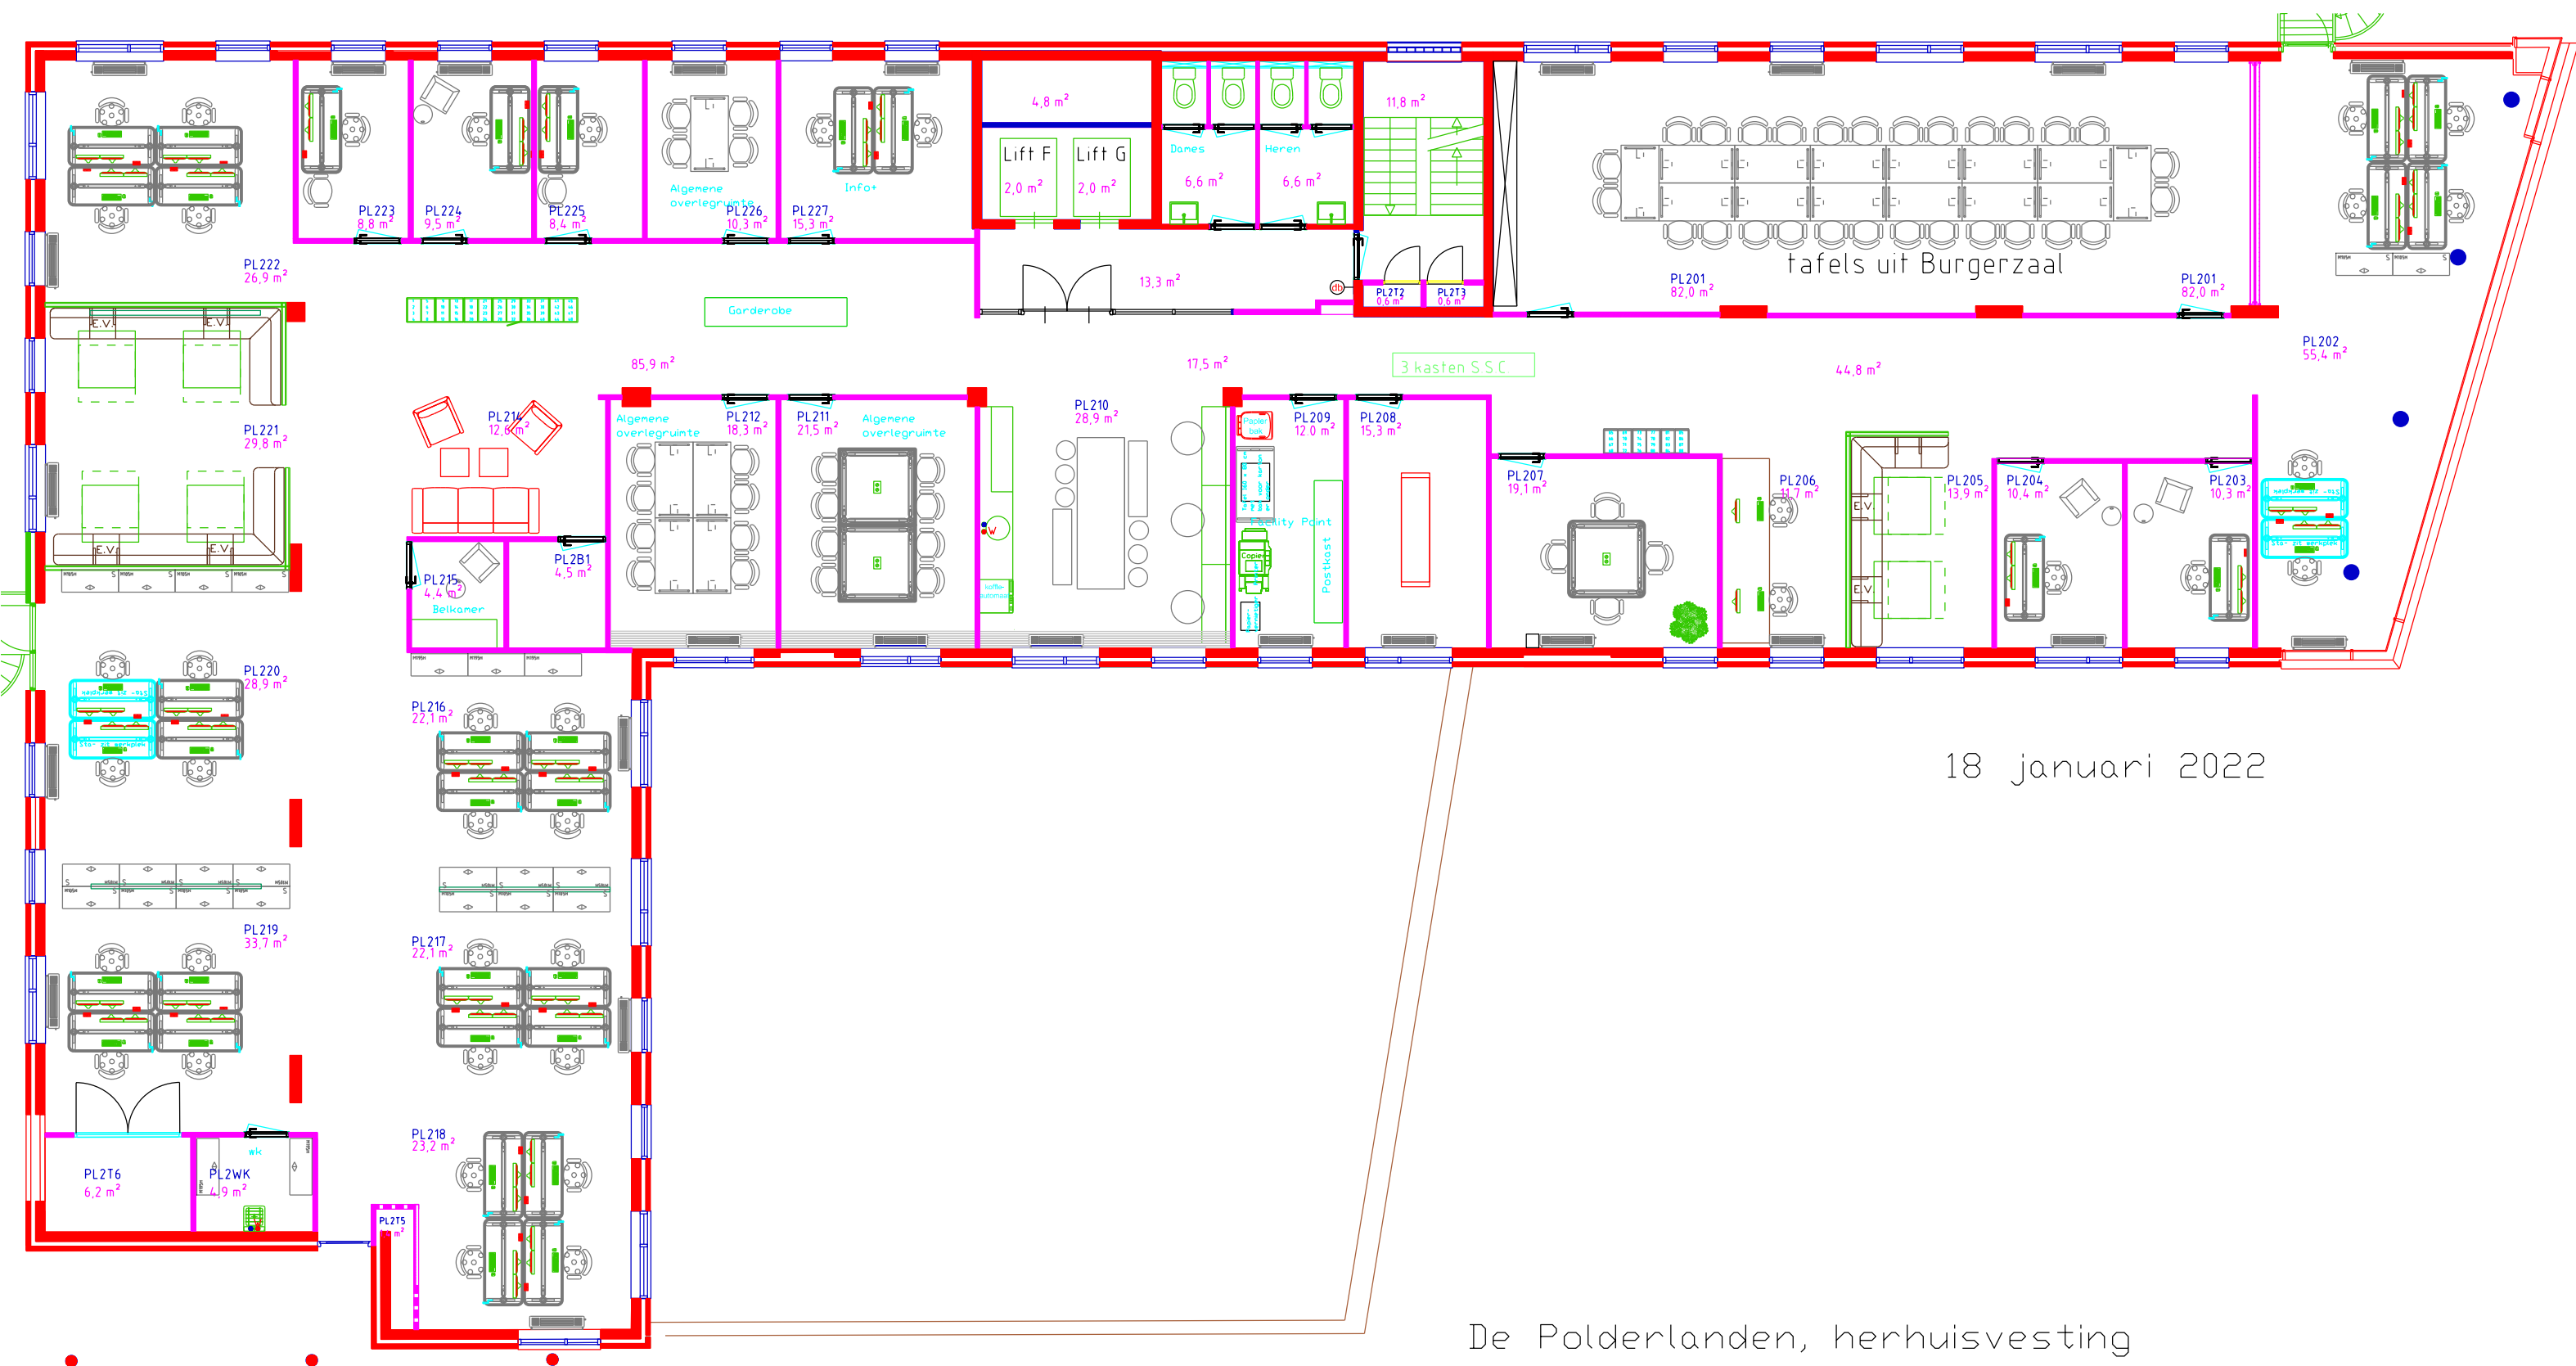

De Polderlanden, herhuisvesting
2de verdieping