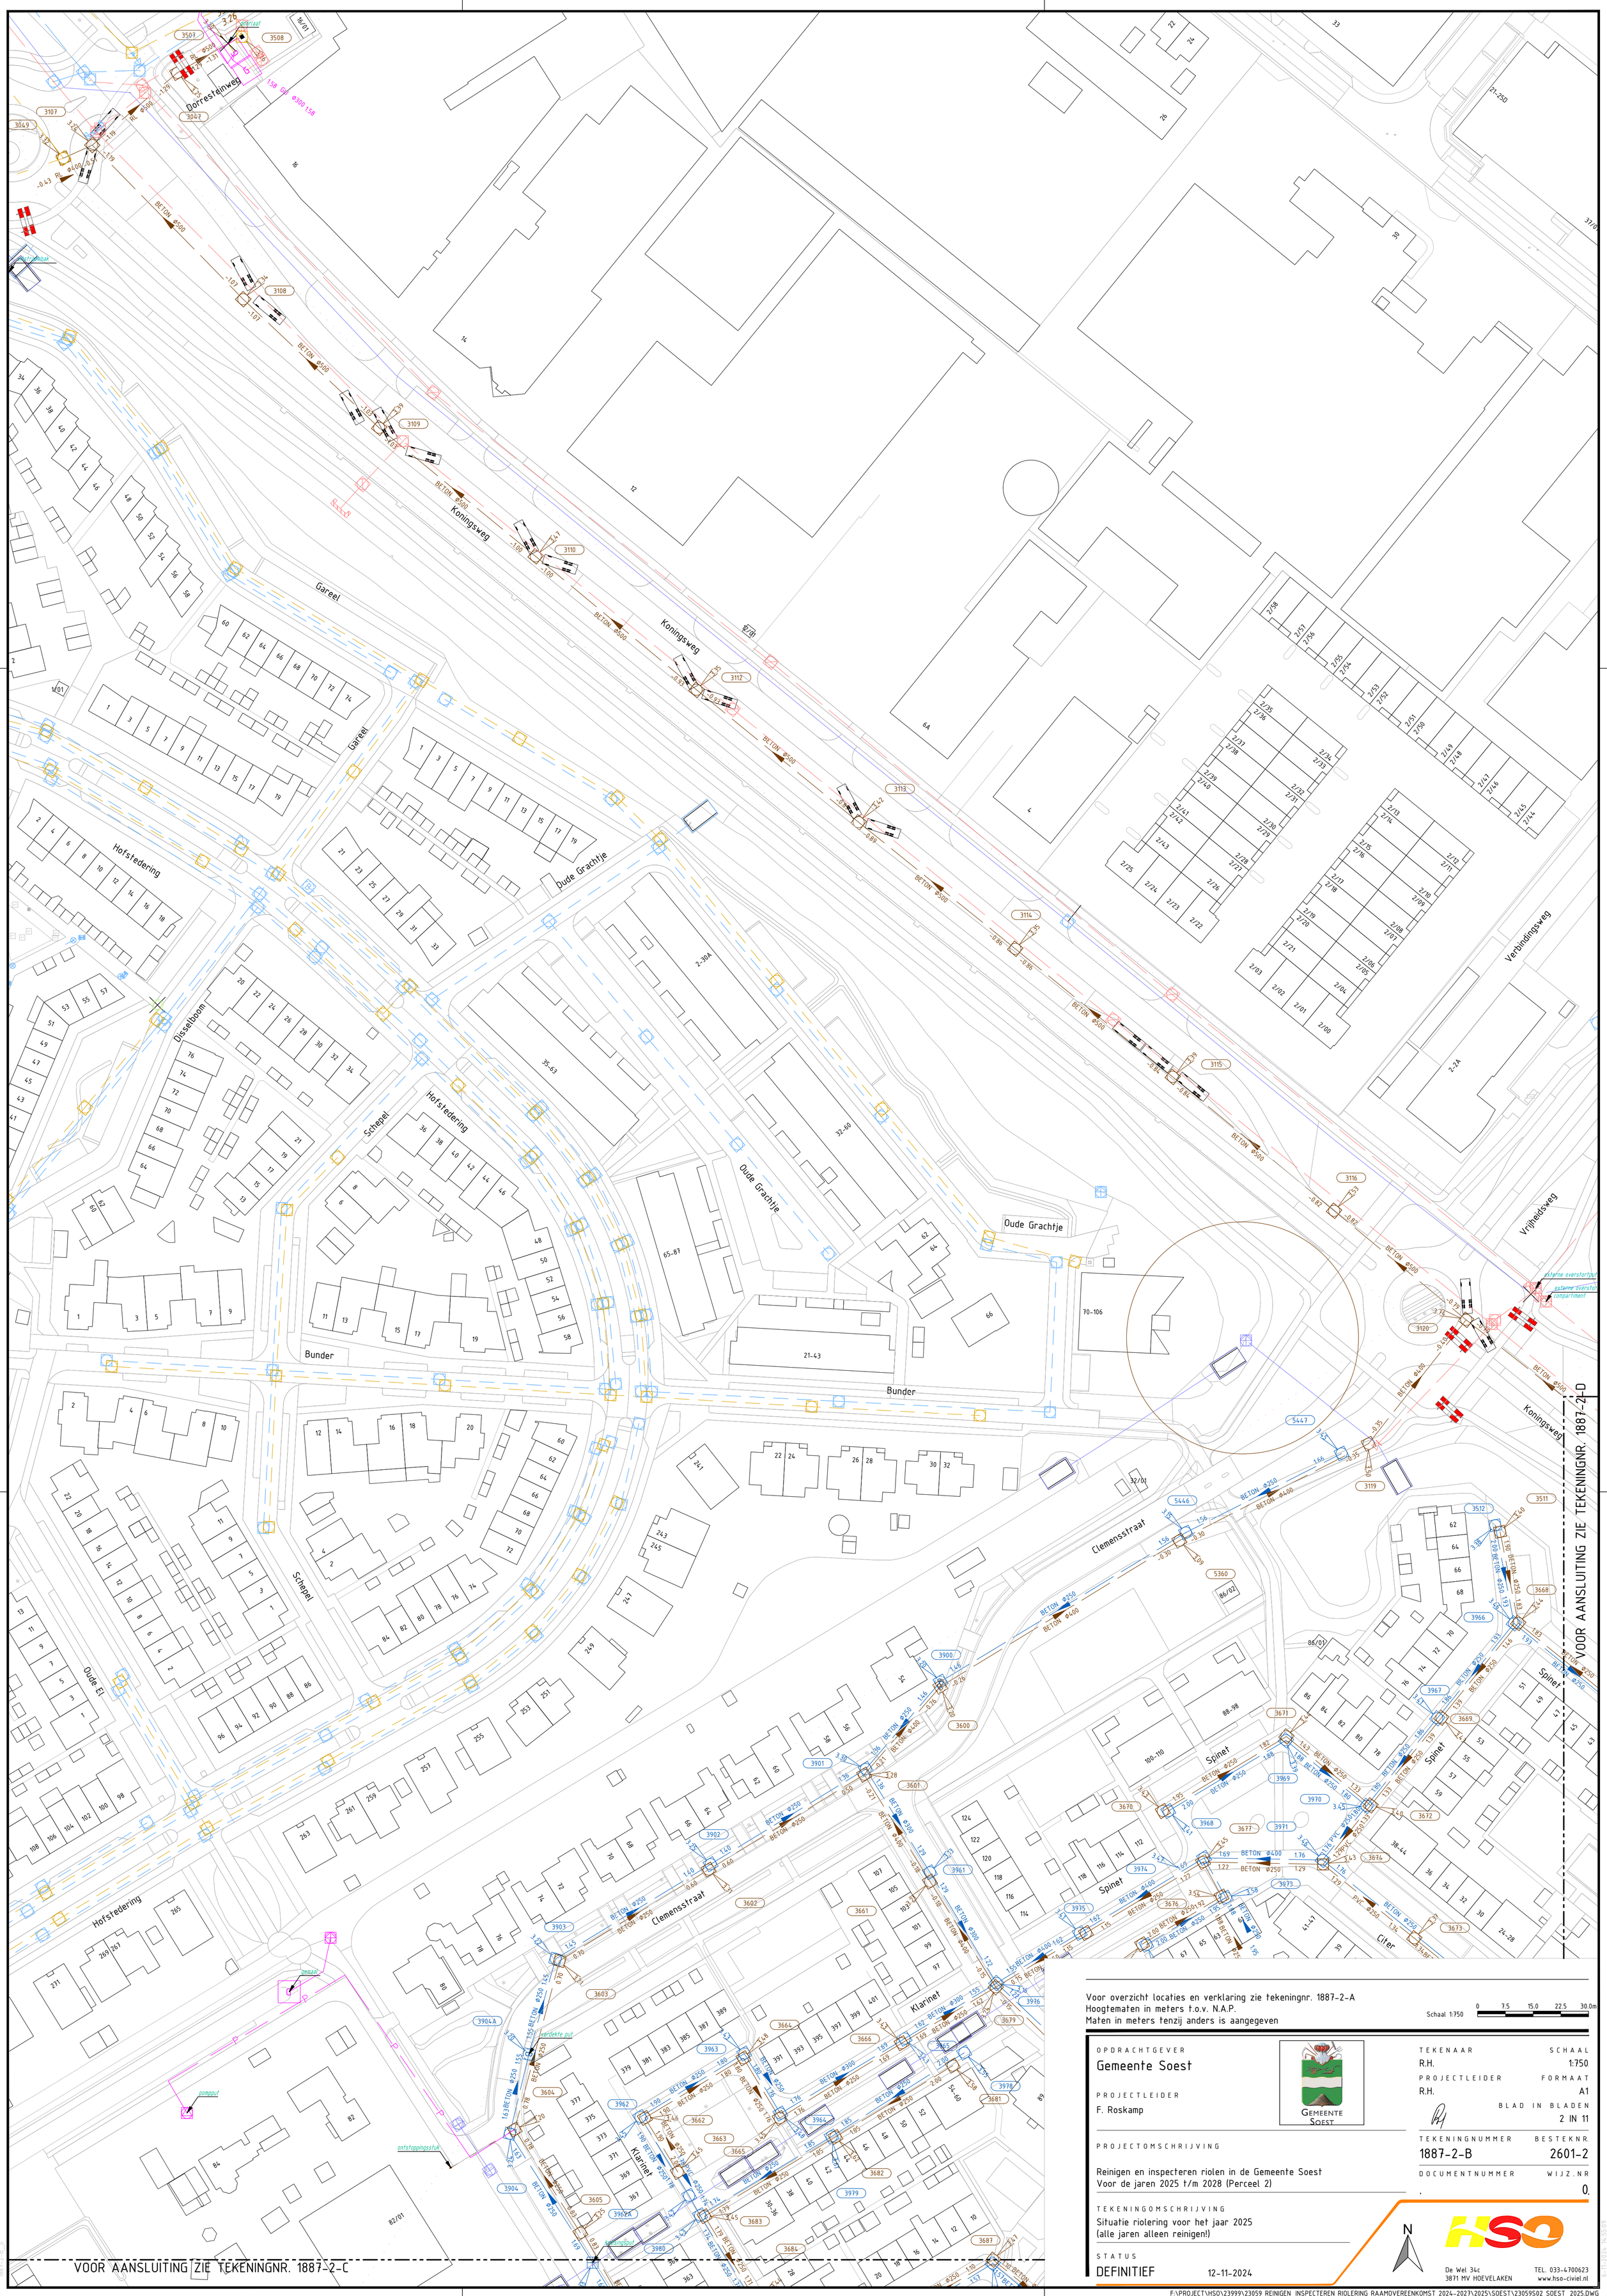

Voor overzicht locaties en verklaring zie tekeningnr. 1887-2-A
Hoogtematen in meters t.o.v. N.A.P.
Maten in meters tenzij anders is aangegeven

Schaal 1:750 — 0 7.5 15.0 22.5 30.0m

OPDRACHTGEVER
Gemeente Soest

PROJECTLEIDER
F. Roskamp

GEMEENTE SOEST

PROJECTOMSCHRIJVING
Reinigen en inspecteren riolen in de Gemeente Soest
Voor de jaren 2025 t/m 2028 (Perceel 2)

TEKENINGOMSCHRIJVING
Situatie riolering voor het jaar 2025
(alle jaren alleen reinigen!)

STATUS
DEFINITIEF 12-11-2024

TEKENAAR	SCHAAL
R.H.	1:750
PROJECTLEIDER	FORMAAT
R.H.	A1
	BLAD IN BLADEN
	2 IN 11
TEKENINGNUMMER	BESTEKNR.
1887-2-B	2601-2
DOCUMENTNUMMER	WIJZ.NR
.	0.

HSO
De Wel 34c
3871 MV HOEVELAKEN
TEL. 033-4700623
www.hso-civiel.nl

F:\PROJECT\HSO\23999\23059 REINIGEN_INSPECTEREN RIOLERING RAAMOVEREENKOMST 2024-2027\2025\SOEST\23059S02 SOEST_2025.DWG