VOOR AANSLUITING ZIE TEKENINGNR. 1887-2-B

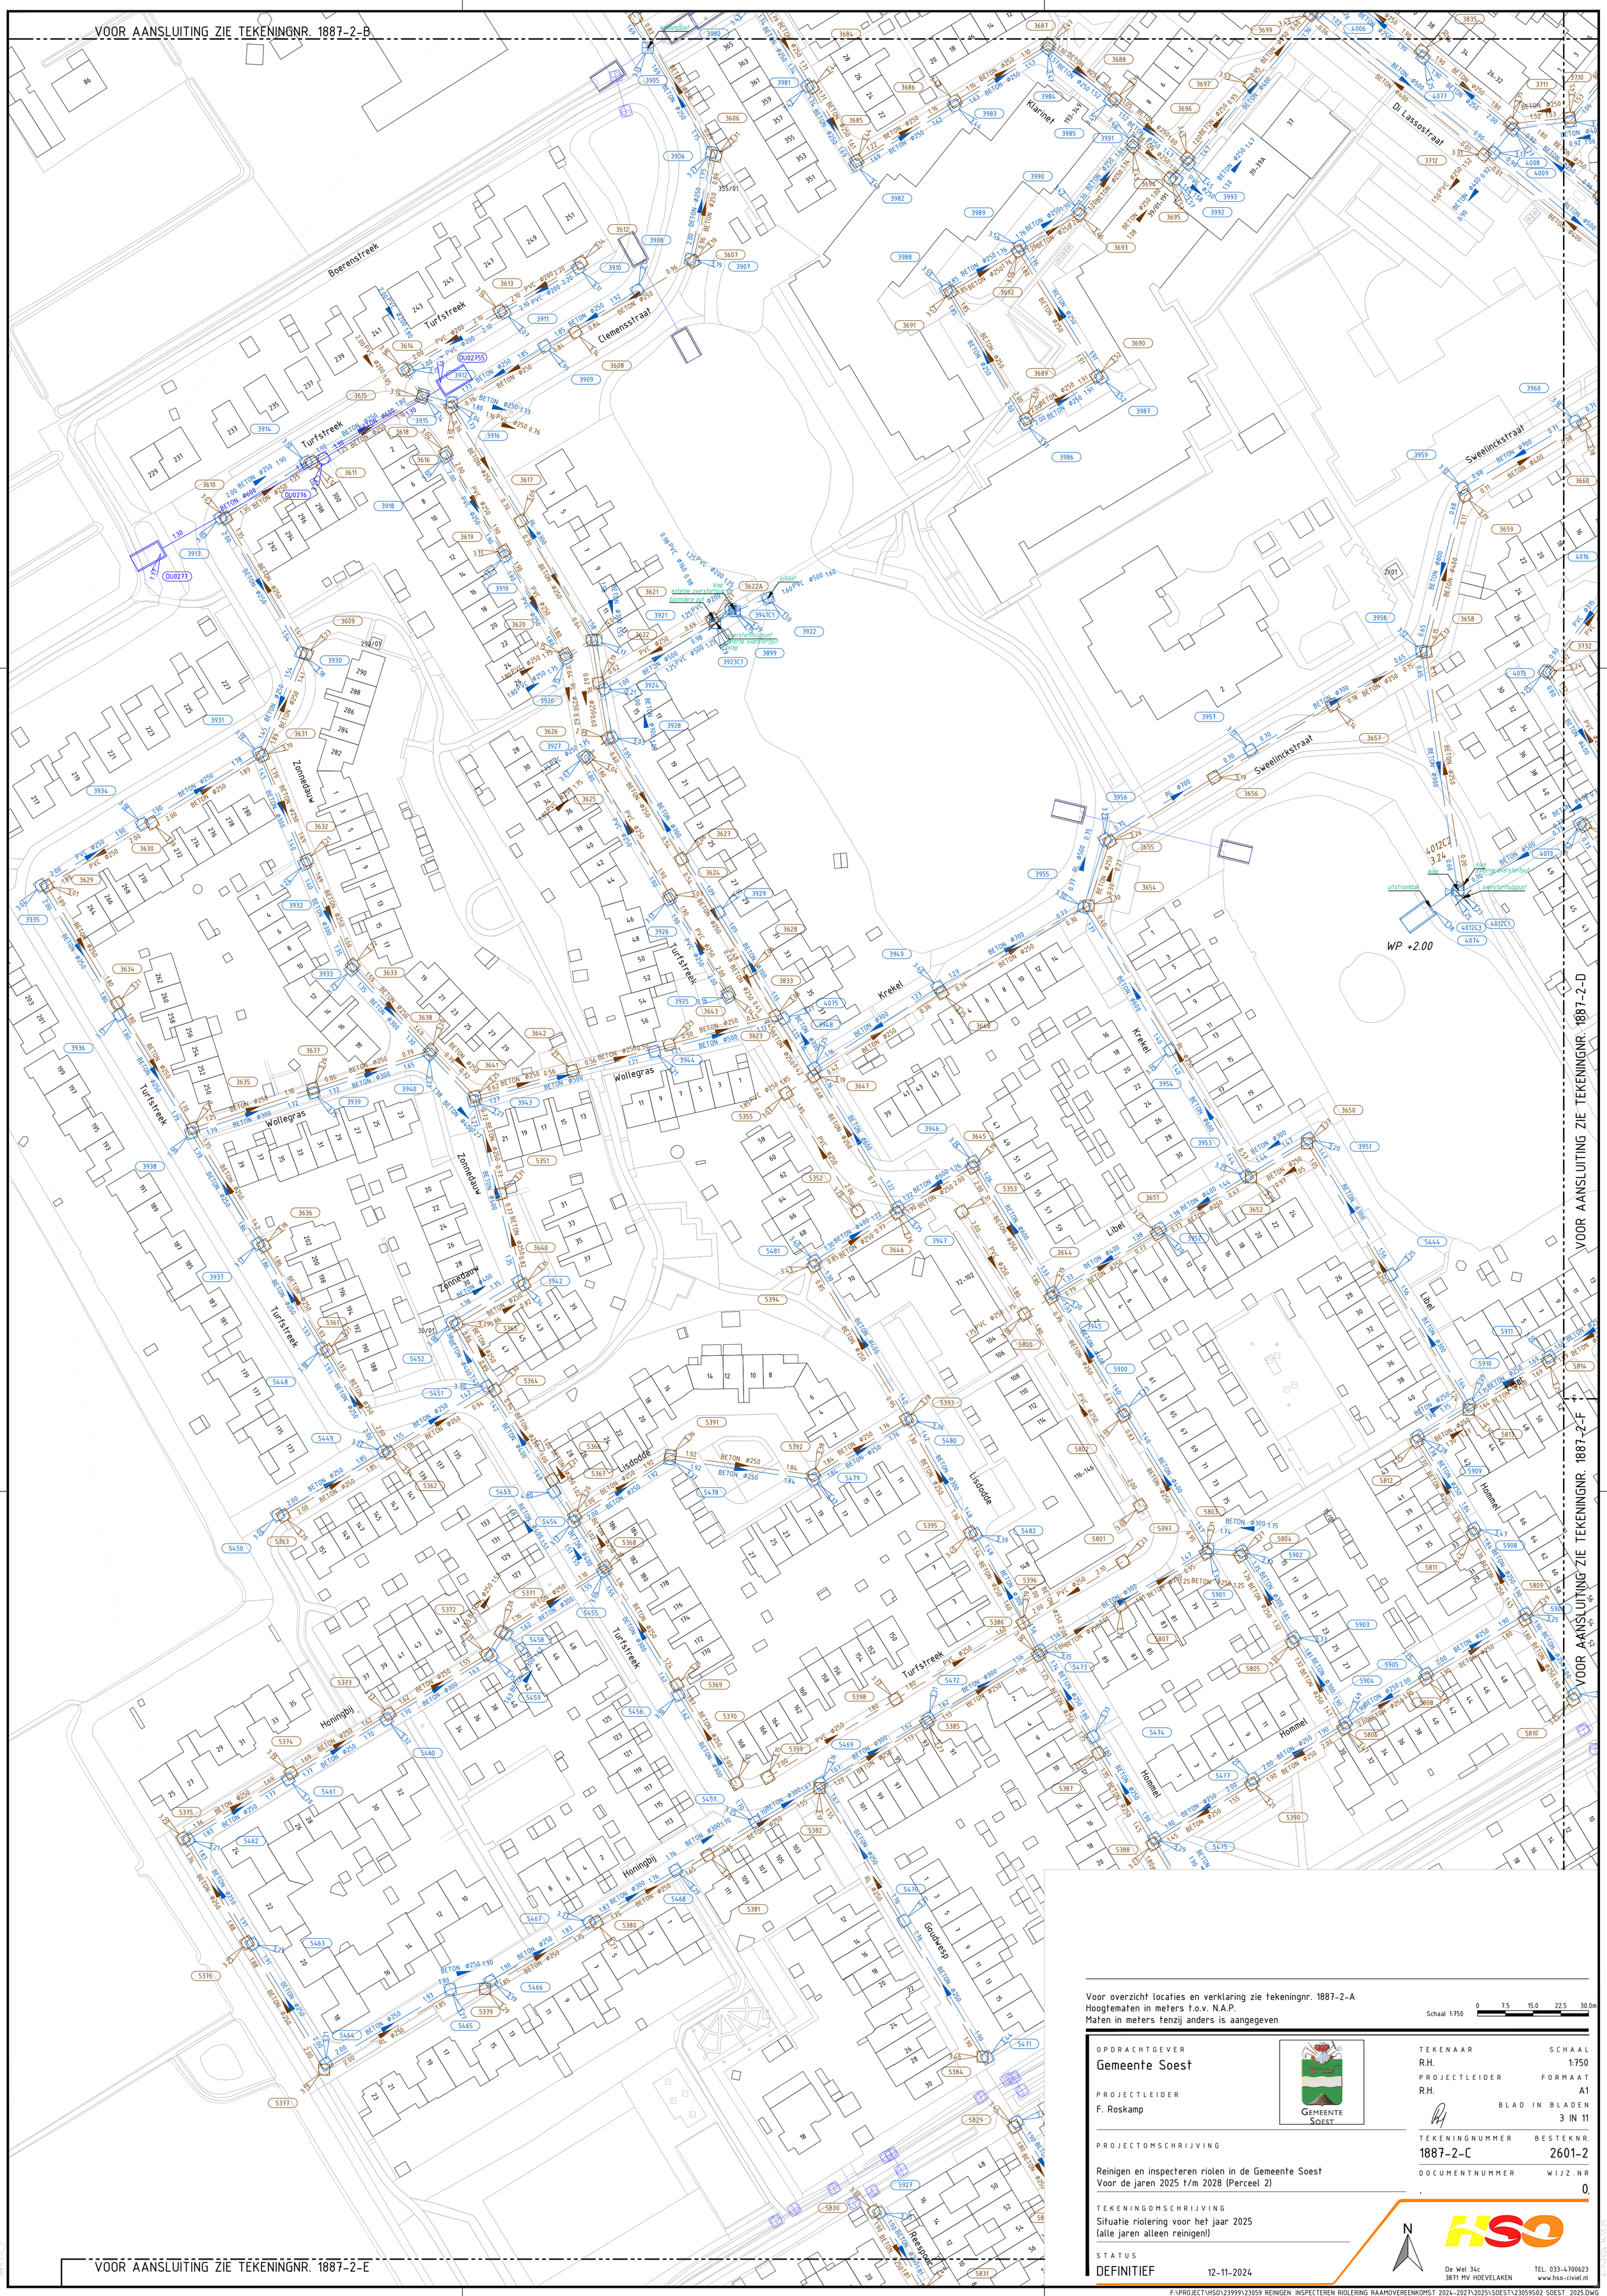

VOOR AANSLUITING ZIE TEKENINGNR. 1887-2-D

VOOR AANSLUITING ZIE TEKENINGNR. 1887-2-F

VOOR AANSLUITING ZIE TEKENINGNR. 1887-2-E

Voor overzicht locaties en verklaring zie tekeningnr. 1887-2-A
Hoogtematen in meters t.o.v. N.A.P.
Maten in meters tenzij anders is aangegeven

Schaal 1:750 (0 – 7.5 – 15.0 – 22.5 – 30.0m)

OPDRACHTGEVER
Gemeente Soest

PROJECTLEIDER
F. Roskamp

PROJECTOMSCHRIJVING
Reinigen en inspecteren riolen in de Gemeente Soest
Voor de jaren 2025 t/m 2028 (Perceel 2)

TEKENINGOMSCHRIJVING
Situatie riolering voor het jaar 2025
(alle jaren alleen reinigen!)

STATUS
DEFINITIEF 12-11-2024

TEKENAAR	R.H.
SCHAAL	1:750
PROJECTLEIDER	R.H.
FORMAAT	A1
BLAD IN BLADEN	3 IN 11
TEKENINGNUMMER	1887-2-C
BESTEKNR.	2601-2
DOCUMENTNUMMER	.
WIJZ.NR	0.

De Wel 34c
3871 MV HOEVELAKEN
TEL. 033-4700623
www.hso-civiel.nl

F:\PROJECT\HSO\23999\23059 REINIGEN_INSPECTEREN RIOLERING RAAMOVEREENKOMST 2024-2027\2025\SOEST\23059S02 SOEST_2025.DWG

1887-2-C_S

6-11-2024 14:55:25