


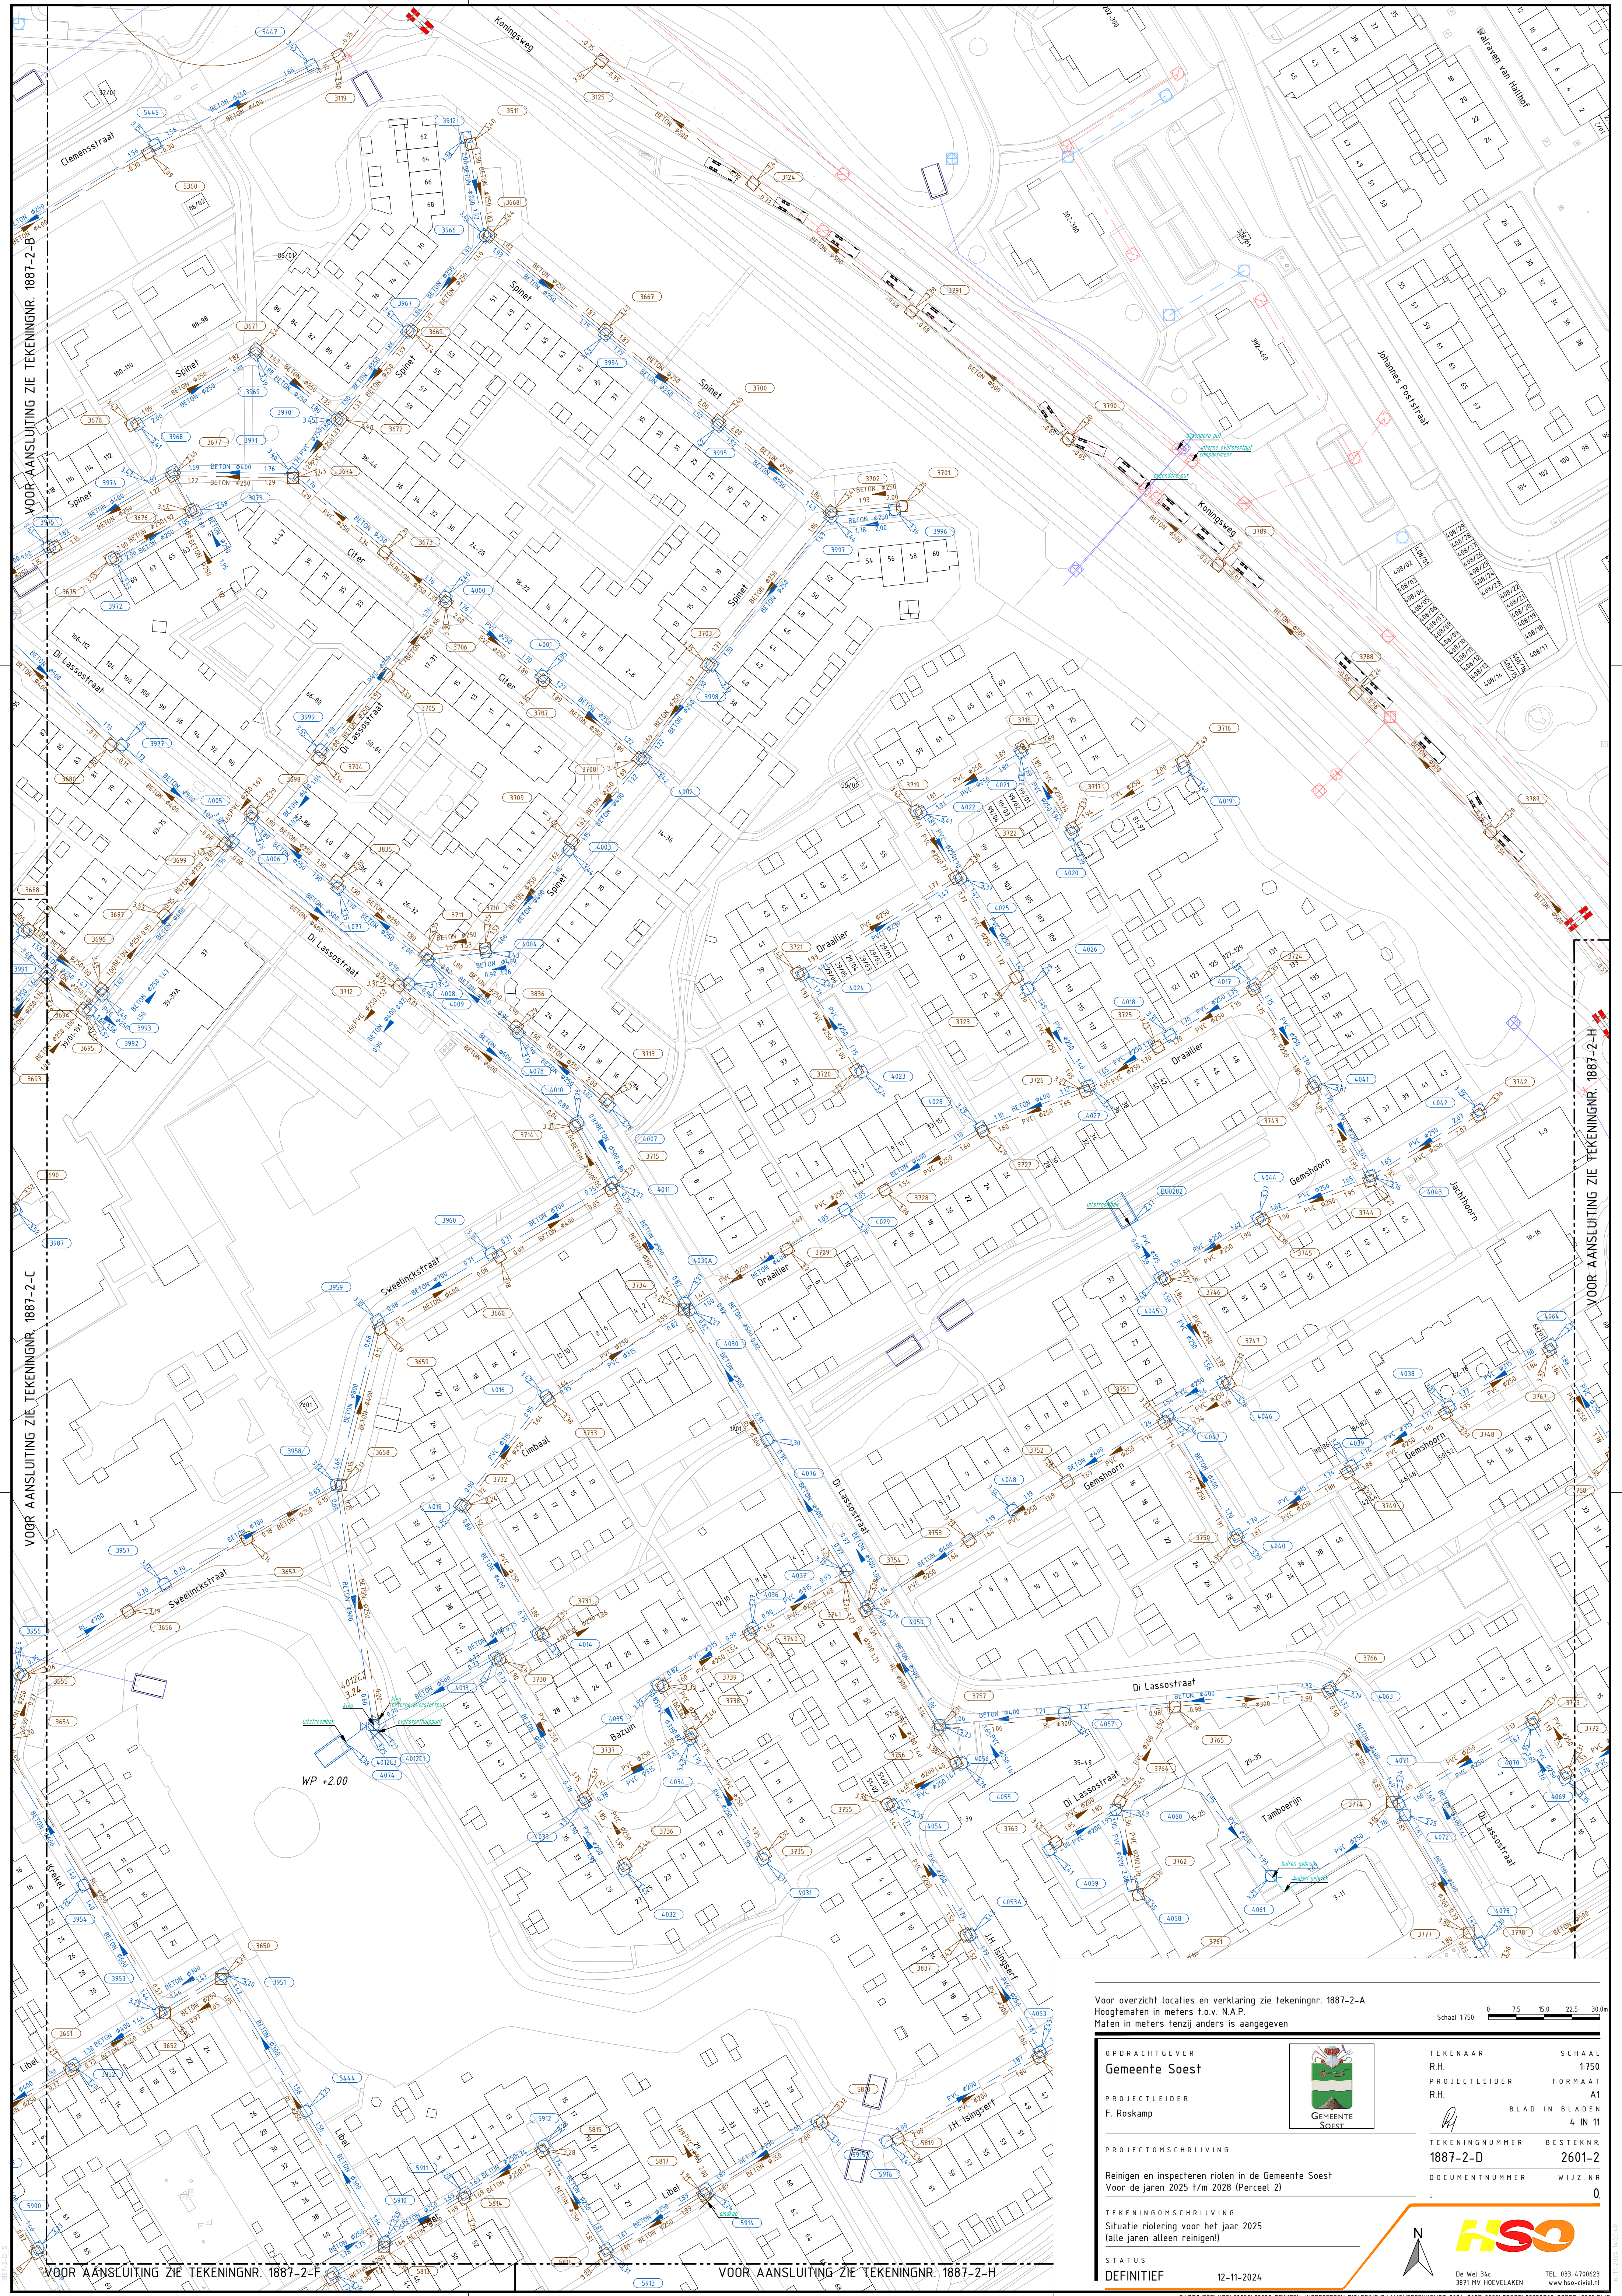

VOOR AANSluiting ZIE TEKENINGNR. 1887-2-B


VOOR AANSluiting ZIE TEKENINGNR. 1887-2-C

VOOR AANSluiting ZIE TEKENINGNR. 1887-2-F

VOOR AANSluiting ZIE TEKENINGNR. 1887-2-H

Voor overzicht locaties en verklaring zie tekeningnr. 1887-2-A
Hoogtematen in meters t.o.v. N.A.P.
Maten in meters tenzij anders is aangegeven

Schaal 1:750 0 7.5 15.0 22.5 30.0m

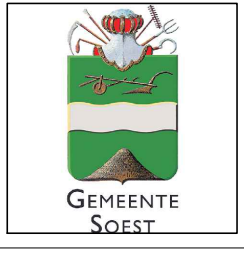OPDRACHTGEVER		TEKENAAR	SCHAAL
Gemeente Soest		R.H.	1:750
PROJECTLEIDER		PROJECTLEIDER	FORMAAT
F. Roskamp		R.H.	A1
			BLAD IN BLADEN
			4 IN 11
PROJECTOMSCHRIJVING		TEKENINGNUMMER	BESTEKNR.
Reinigen en inspecteren riolen in de Gemeente Soest		1887-2-D	2601-2
Voor de jaren 2025 t/m 2028 (Perceel 2)		DOCUMENTNUMMER	WIJZ.NR.
			0.
TEKENINGOMSCHRIJVING			
Situatie riolering voor het jaar 2025			
(alle jaren alleen reinigen!)			
STATUS			
DEFINITIEF			

12-11-2024

De Wel 34c
3971 MV HOEVELAKEN
www.hso-civil.nl

TEL. 033-4700623

F:\PROJECT\HSD\23999\23059 REINIGEN INSPECTEREN RIOLERING RAAMOVEREENKOMST 2024-2027\2025\SOEST\23059502 SOEST_2025.DWG