


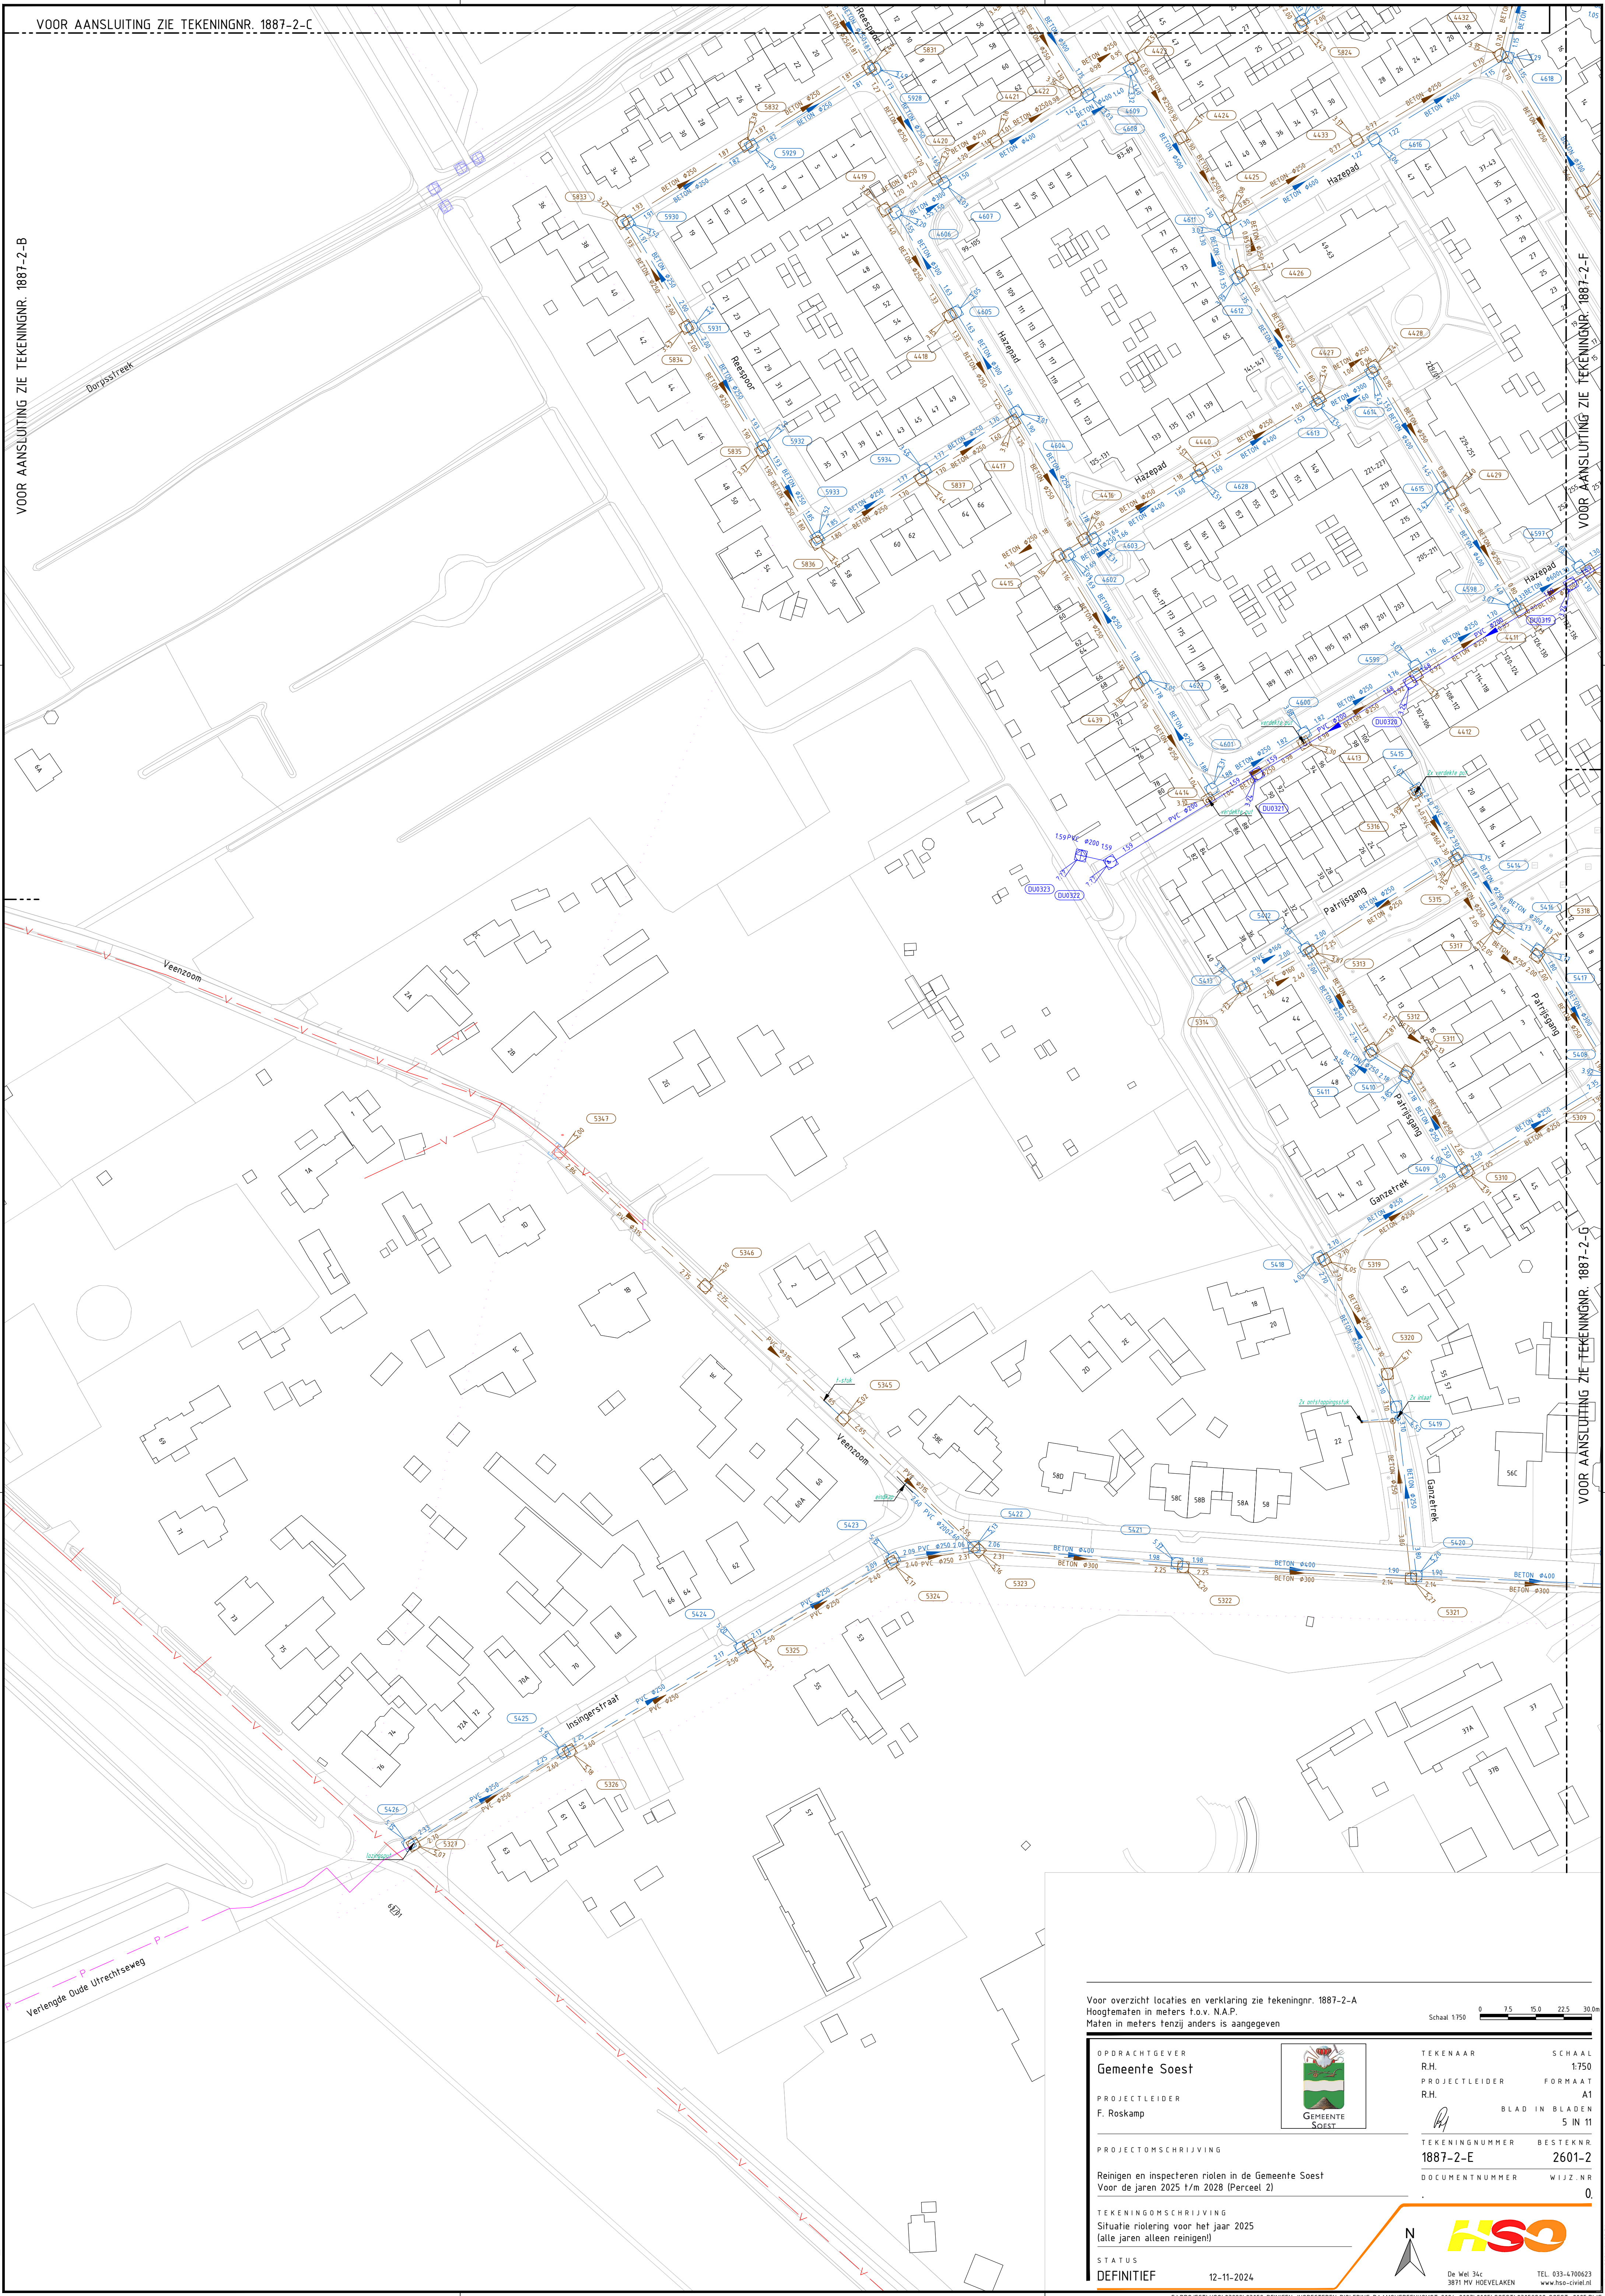

Voer overzicht locaties en verklaring zie tekeningnr. 1887-2-A
Hoogtematen in meters t.o.v. N.A.P.
Maten in meters tenzij anders is aangegeven

Schaal 1:750 0 7.5 15.0 22.5 30.0m

OPDRACHTGEVER		TEKENAAR	SCHAAL
Gemeente Soest		R.H.	1:750
PROJECTLEIDER		R.H.	FORMAAT
F. Roskamp			A1
PROJECTOMSCHRIJVING		TEKENINGNUMMER	BESTELNR.
Reinigen en inspecteren riolen in de Gemeente Soest		1887-2-E	2601-2
Voor de jaren 2025 t/m 2028 (Perceel 2)		DOCUMENTNUMMER	WIJZ. NR.
			0.
TEKENINGOMSCHRIJVING			
Situatie riolerings voor het jaar 2025			
(alle jaren alleen reinigen!)			
STATUS			
DEFINITIEF			

12-11-2024



De Wel 34c
3871 MV HOEVELAKEN
TEL. 033-4700623
www.hso-civil.nl