



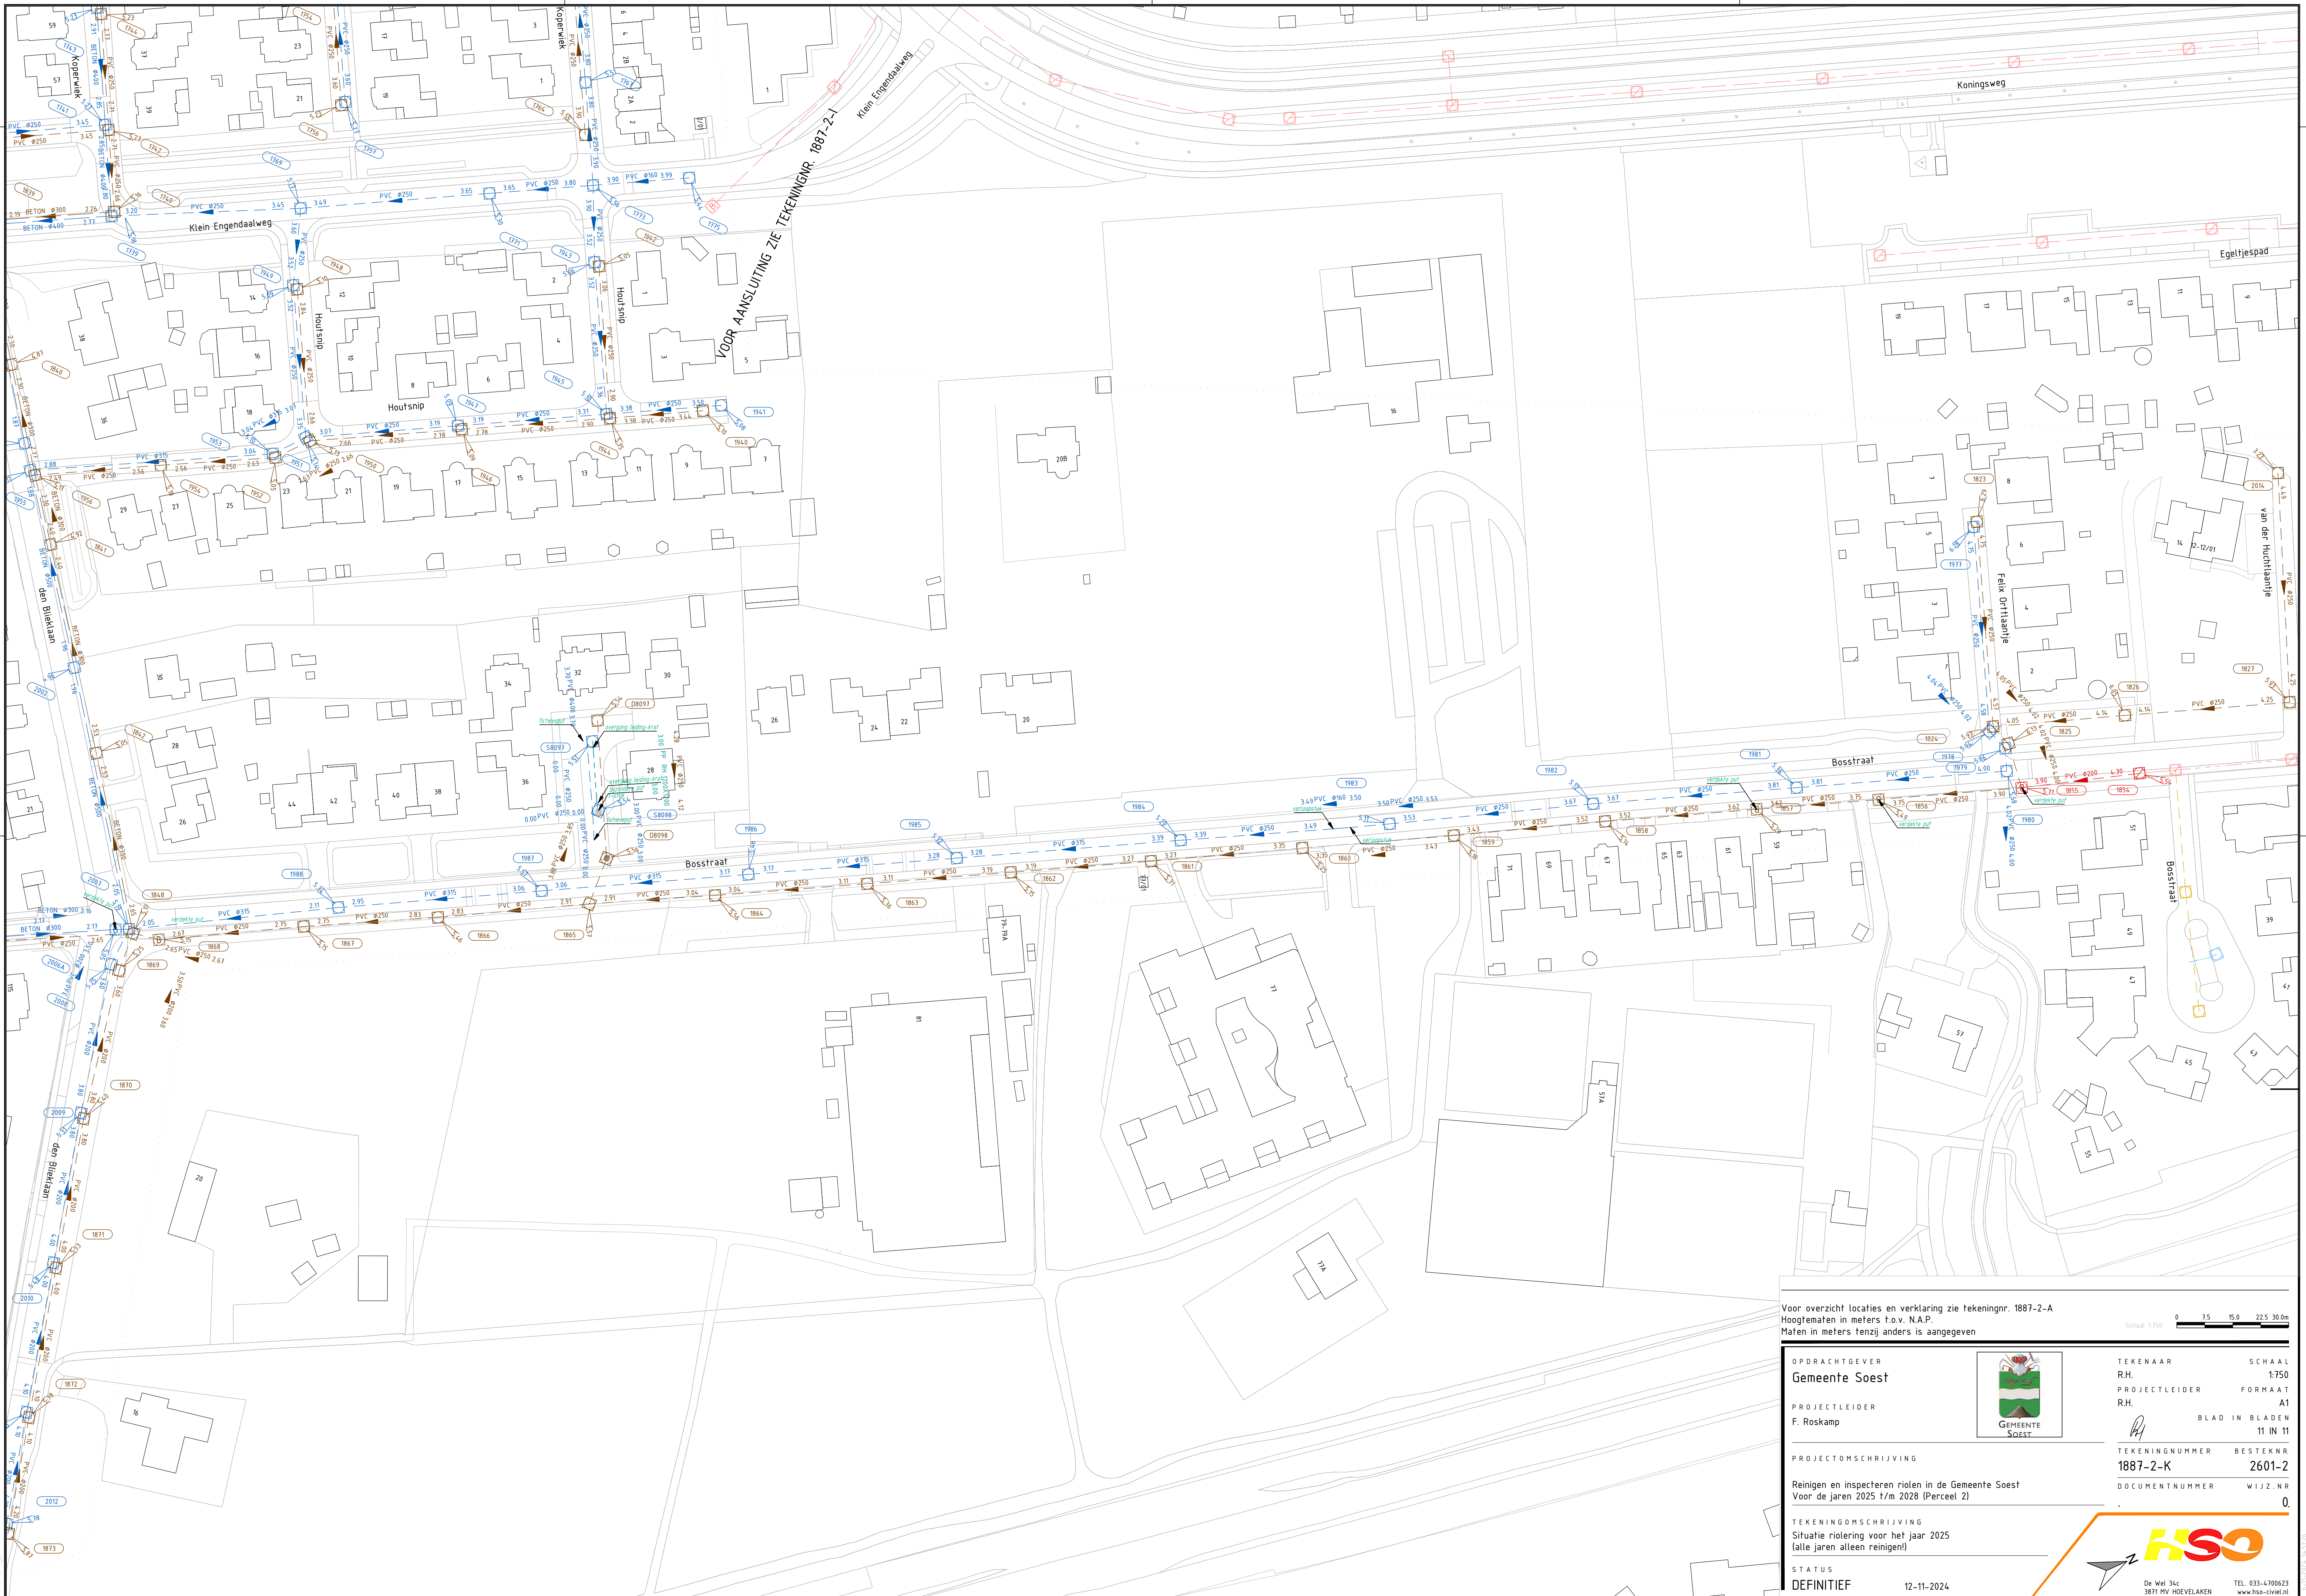

Voor overzicht locaties en verklaring zie tekeningnr. 1887-2-A  
Hoogtematen in meters t.o.v. N.A.P.  
Maten in meters tenzij anders is aangegeven

Schaal 1:750 0 7.5 15.0 22.5 30.0m

|                                                     |                                                                                       |                |          |
|-----------------------------------------------------|---------------------------------------------------------------------------------------|----------------|----------|
| OPDRACHTGEVER                                       |  | TEKENAAR       | SCHAAL   |
| Gemeente Soest                                      |                                                                                       | R.H.           | 1:750    |
| PROJECTLEIDER                                       |                                                                                       | PROJECTLEIDER  | FORMAAT  |
| F. Roskamp                                          |                                                                                       | R.H.           | A1       |
| PROJECTOMSCHRIJVING                                 |                                                                                       | TEKENINGNUMMER | BESTEKNR |
| Reinigen en inspecteren riolen in de Gemeente Soest |                                                                                       | 1887-2-K       | 2601-2   |
| Voor de jaren 2025 t/m 2028 (Perceel 2)             |                                                                                       | DOCUMENTNUMMER | WIJZ.NR  |
|                                                     |                                                                                       |                | 0.       |
| TEKENINGOMSCHRIJVING                                |                                                                                       |                |          |
| Situatie riolering voor het jaar 2025               |                                                                                       |                |          |
| (alle jaren alleen reinigen!)                       |                                                                                       |                |          |
| STATUS                                              |                                                                                       |                |          |
| DEFINITIEF 12-11-2024                               |                                                                                       |                |          |

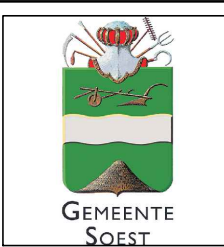

De Wel 34c  
3871 HW HOEVELAKEN  
TEL 033-4700623  
www.hss-civil.nl