


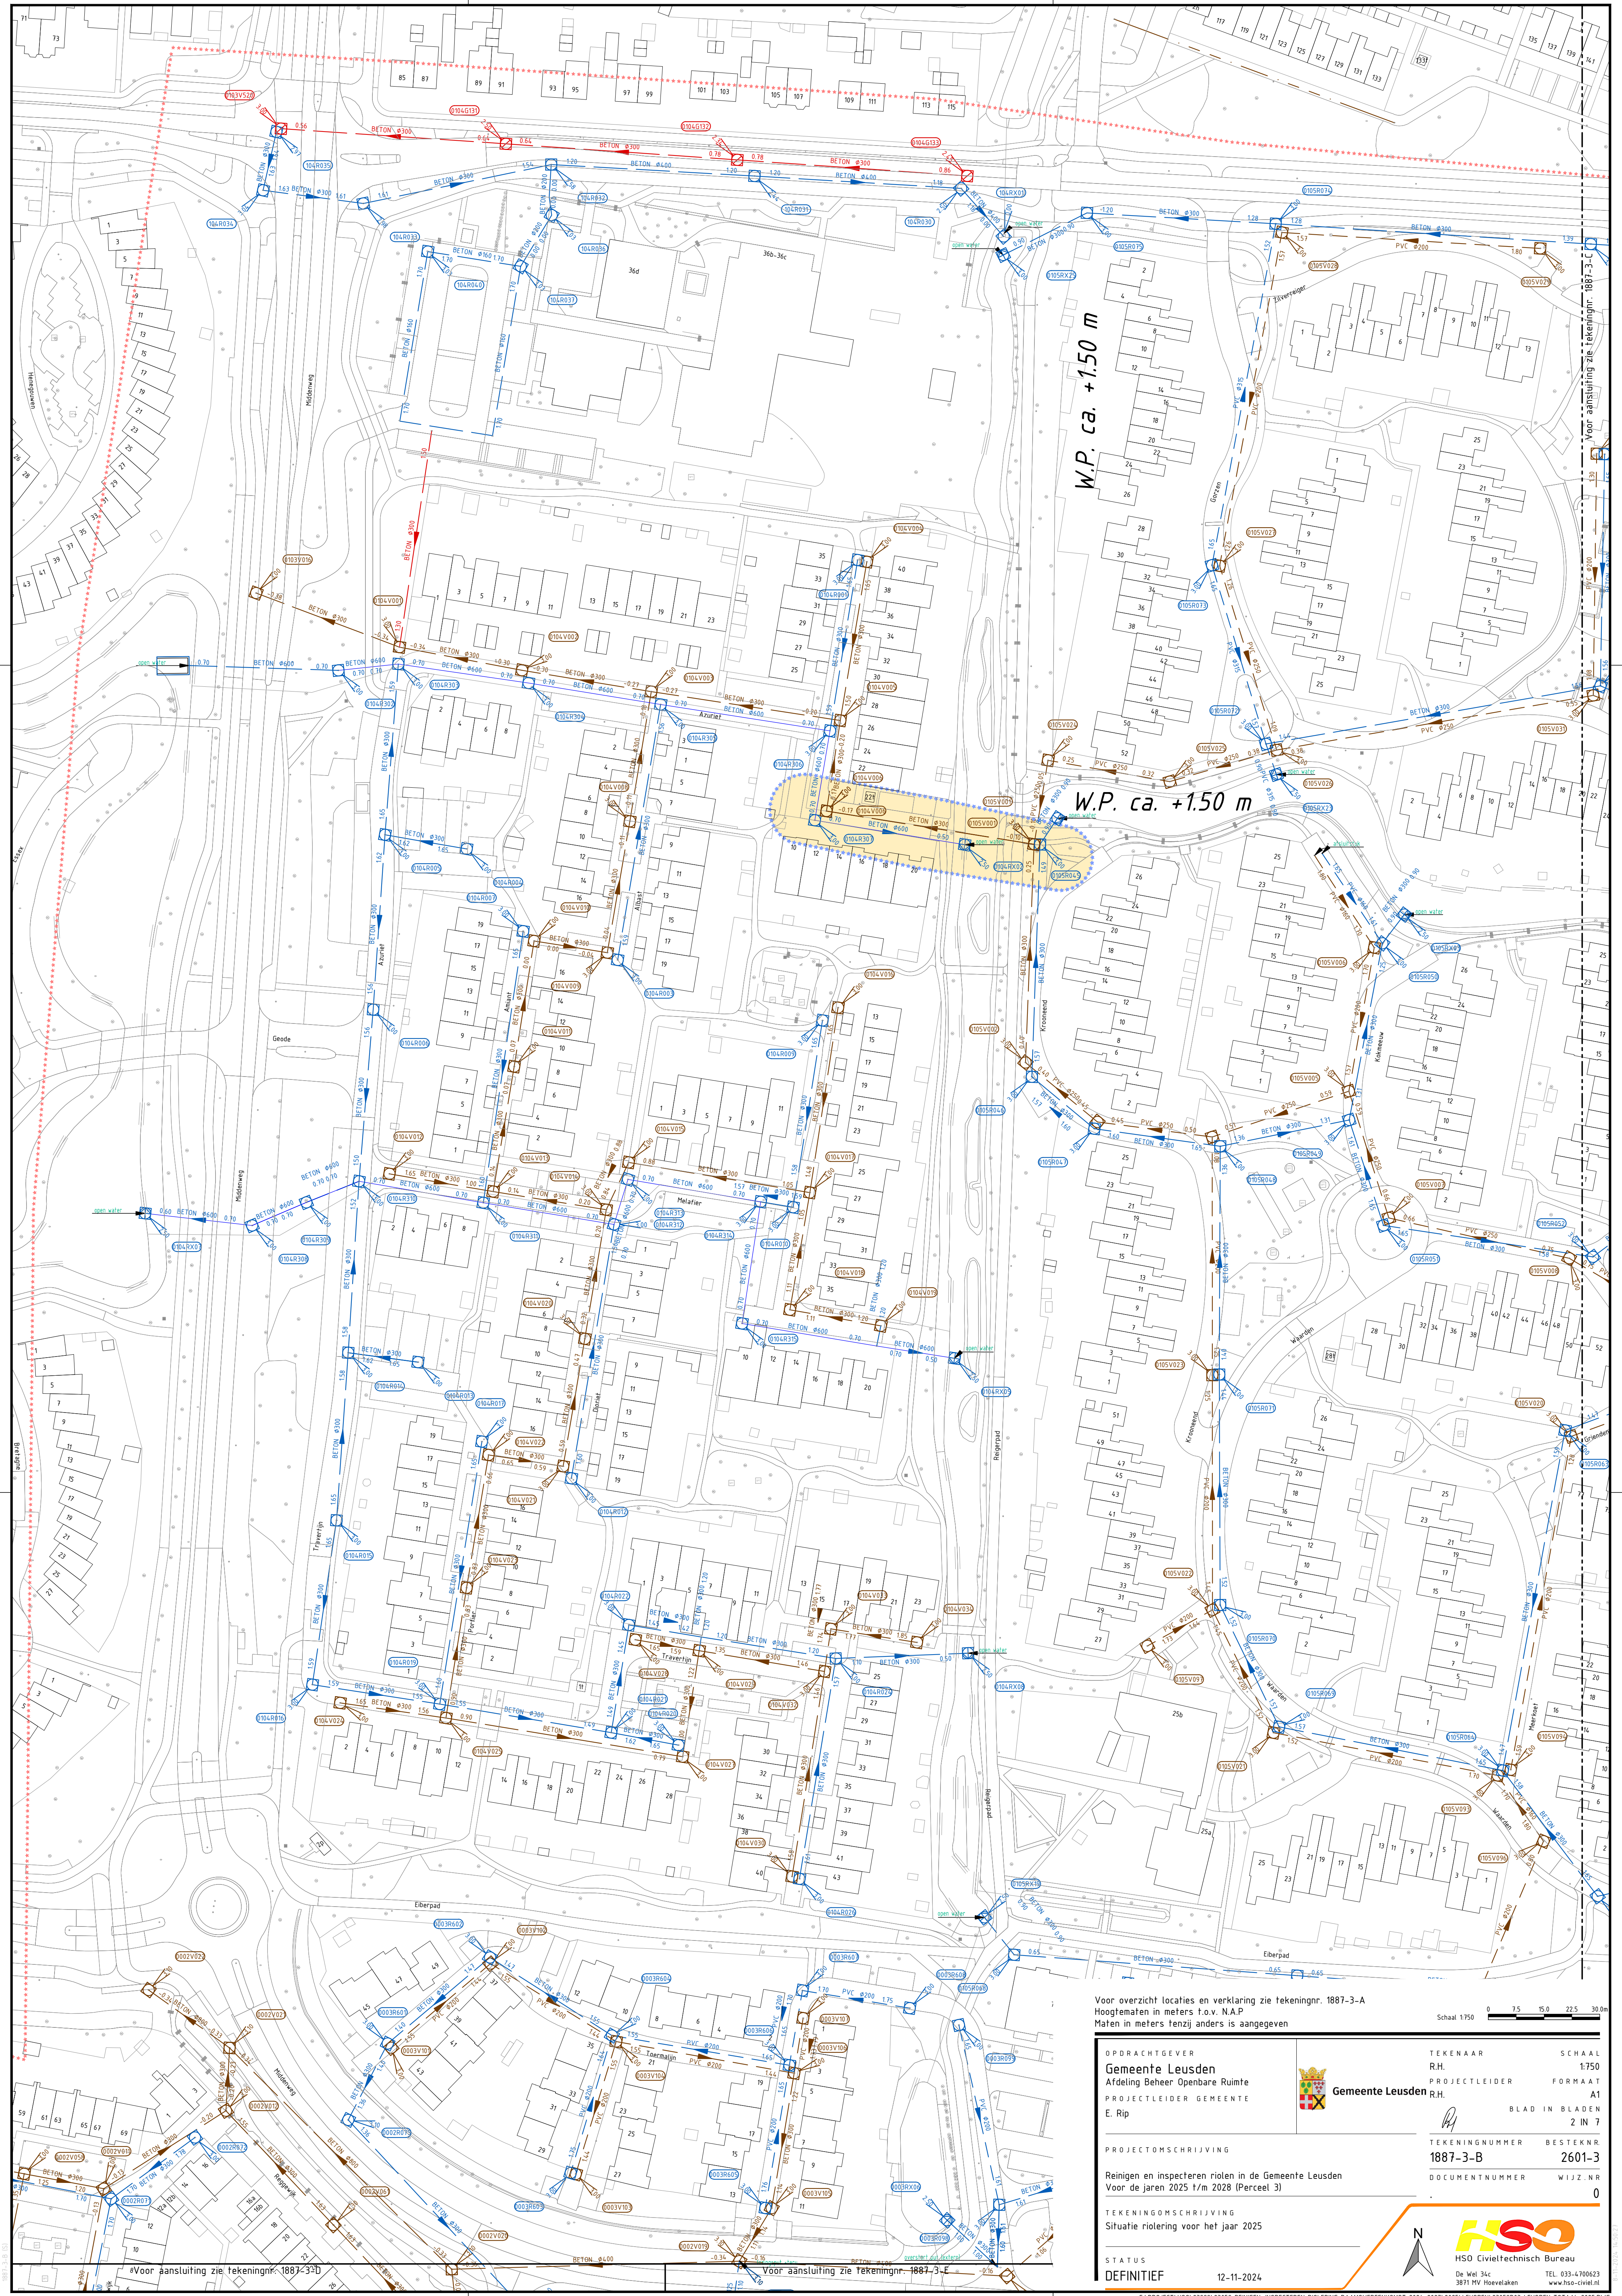

Voor overzicht locaties en verklaring zie tekeningnr. 1887-3-A
Hoogtematen in meters t.o.v. N.A.P.
Maten in meters tenzij anders is aangegeven

Schaal 1:750 0 7.5 15.0 22.5 30.0m

OPDRACHTGEVER
Gemeente Leusden
Afdeling Beheer Openbare Ruimte
PROJECTLEIDER GEMEENTE
E. Rip

TEKENAAR
R.H.
PROJECTLEIDER
R.H.
BLAD IN BLADEN
2 IN 7

PROJECTOMSCHRIJVING
Reinigen en inspecteren riolen in de Gemeente Leusden
Voor de jaren 2025 t/m 2028 (Perceel 3)

TEKENINGNUMMER
1887-3-B
DOCUMENTNUMMER
WIJZ. NR
0

TEKENINGOMSCHRIJVING
Situatie riolering voor het jaar 2025

STATUS
DEFINITIEF

12-11-2024

