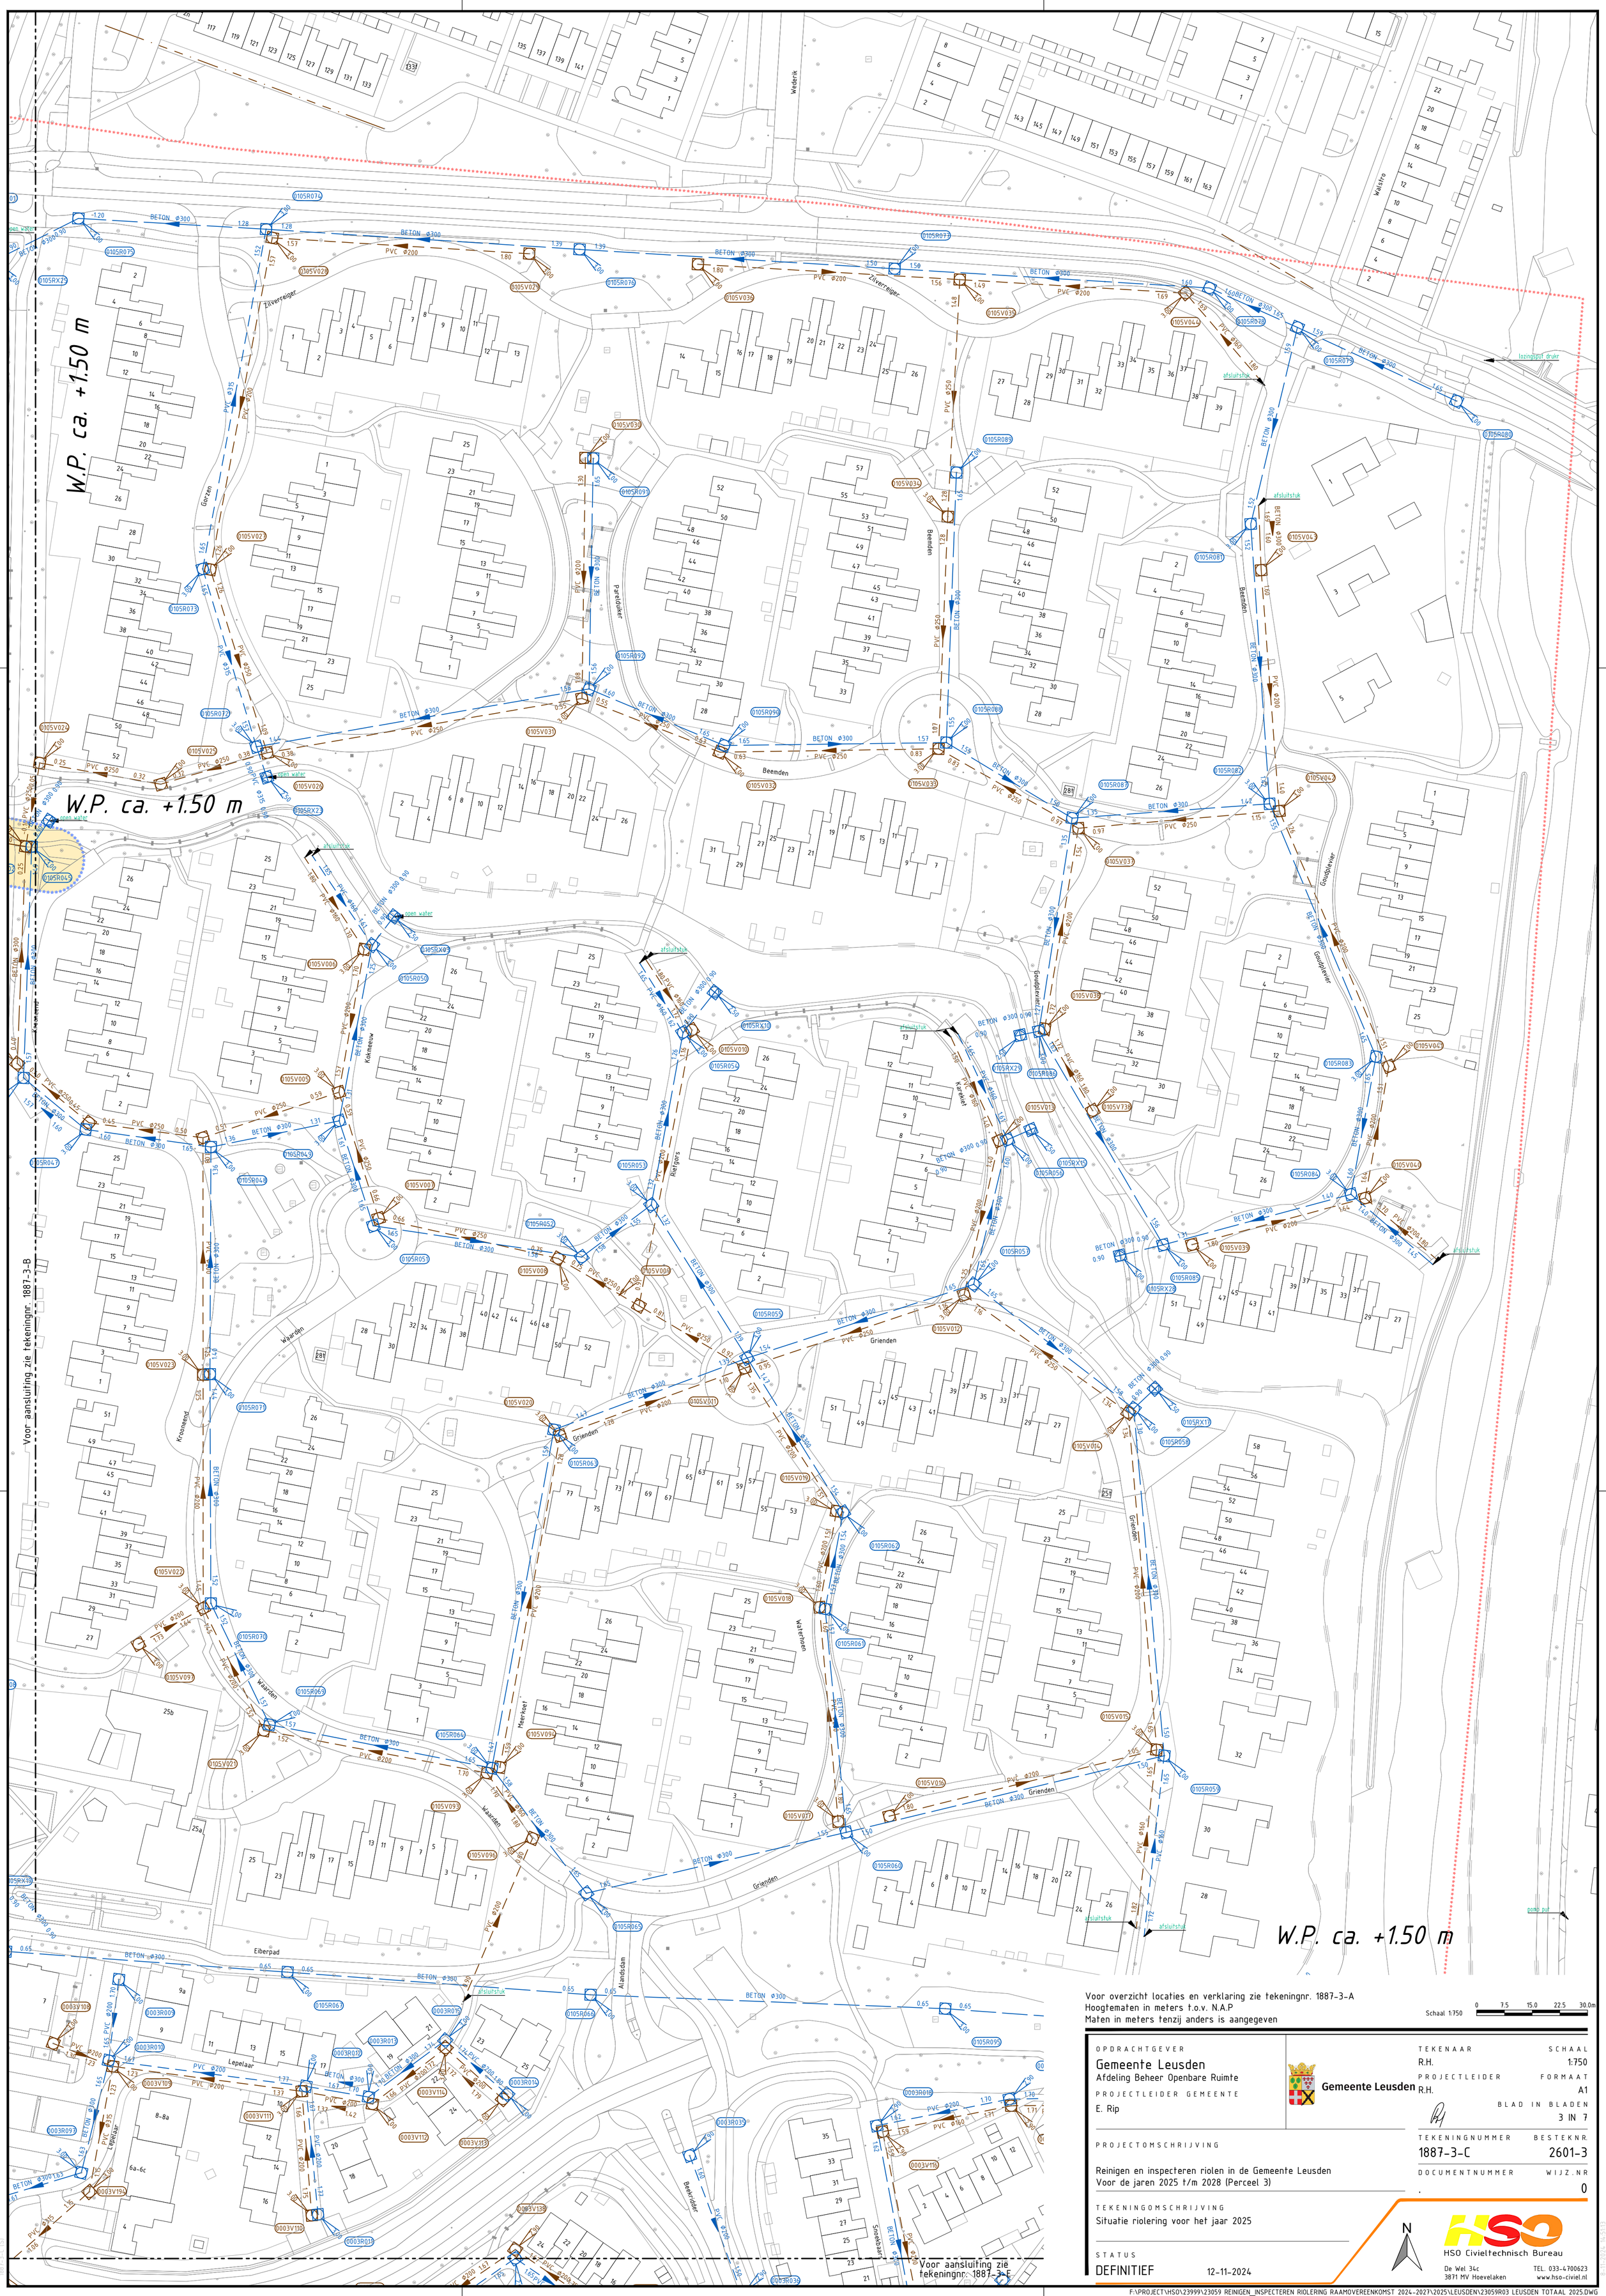

Voor overzicht locaties en verklaring zie tekeningnr. 1887-3-A
Hoogtematen in meters t.o.v. N.A.P
Maten in meters tenzij anders is aangegeven

Schaal 1:750 — 0 7.5 15.0 22.5 30.0m

OPDRAGHTGEVER	Gemeente Leusden Afdeling Beheer Openbare Ruimte
PROJECTLEIDER GEMEENTE	E. Rip
TEKENAAR	R.H.
SCHAAL	1:750
PROJECTLEIDER	R.H.
FORMAAT	A1
BLAD IN BLADEN	3 IN 7
TEKENINGNUMMER	1887-3-C
BESTEKNR.	2601-3
DOCUMENTNUMMER	.
WIJZ.NR	0

PROJECTOMSCHRIJVING

Reinigen en inspecteren riolen in de Gemeente Leusden
Voor de jaren 2025 t/m 2028 (Perceel 3)

TEKENINGOMSCHRIJVING

Situatie riolering voor het jaar 2025

STATUS

DEFINITIEF 12-11-2024

Gemeente Leusden

N

HSO Civieltechnisch Bureau
De Wel 34c
3871 MV Hoevelaken
TEL. 033-4700623
www.hso-civiel.nl

F:\PROJECT\HSO\23999\23059 REINIGEN_INSPECTEREN RIOLERING RAAMOVEREENKOMST 2024-2027\2025\LEUSDEN\23059R03 LEUSDEN TOTAAL 2025.DWG