


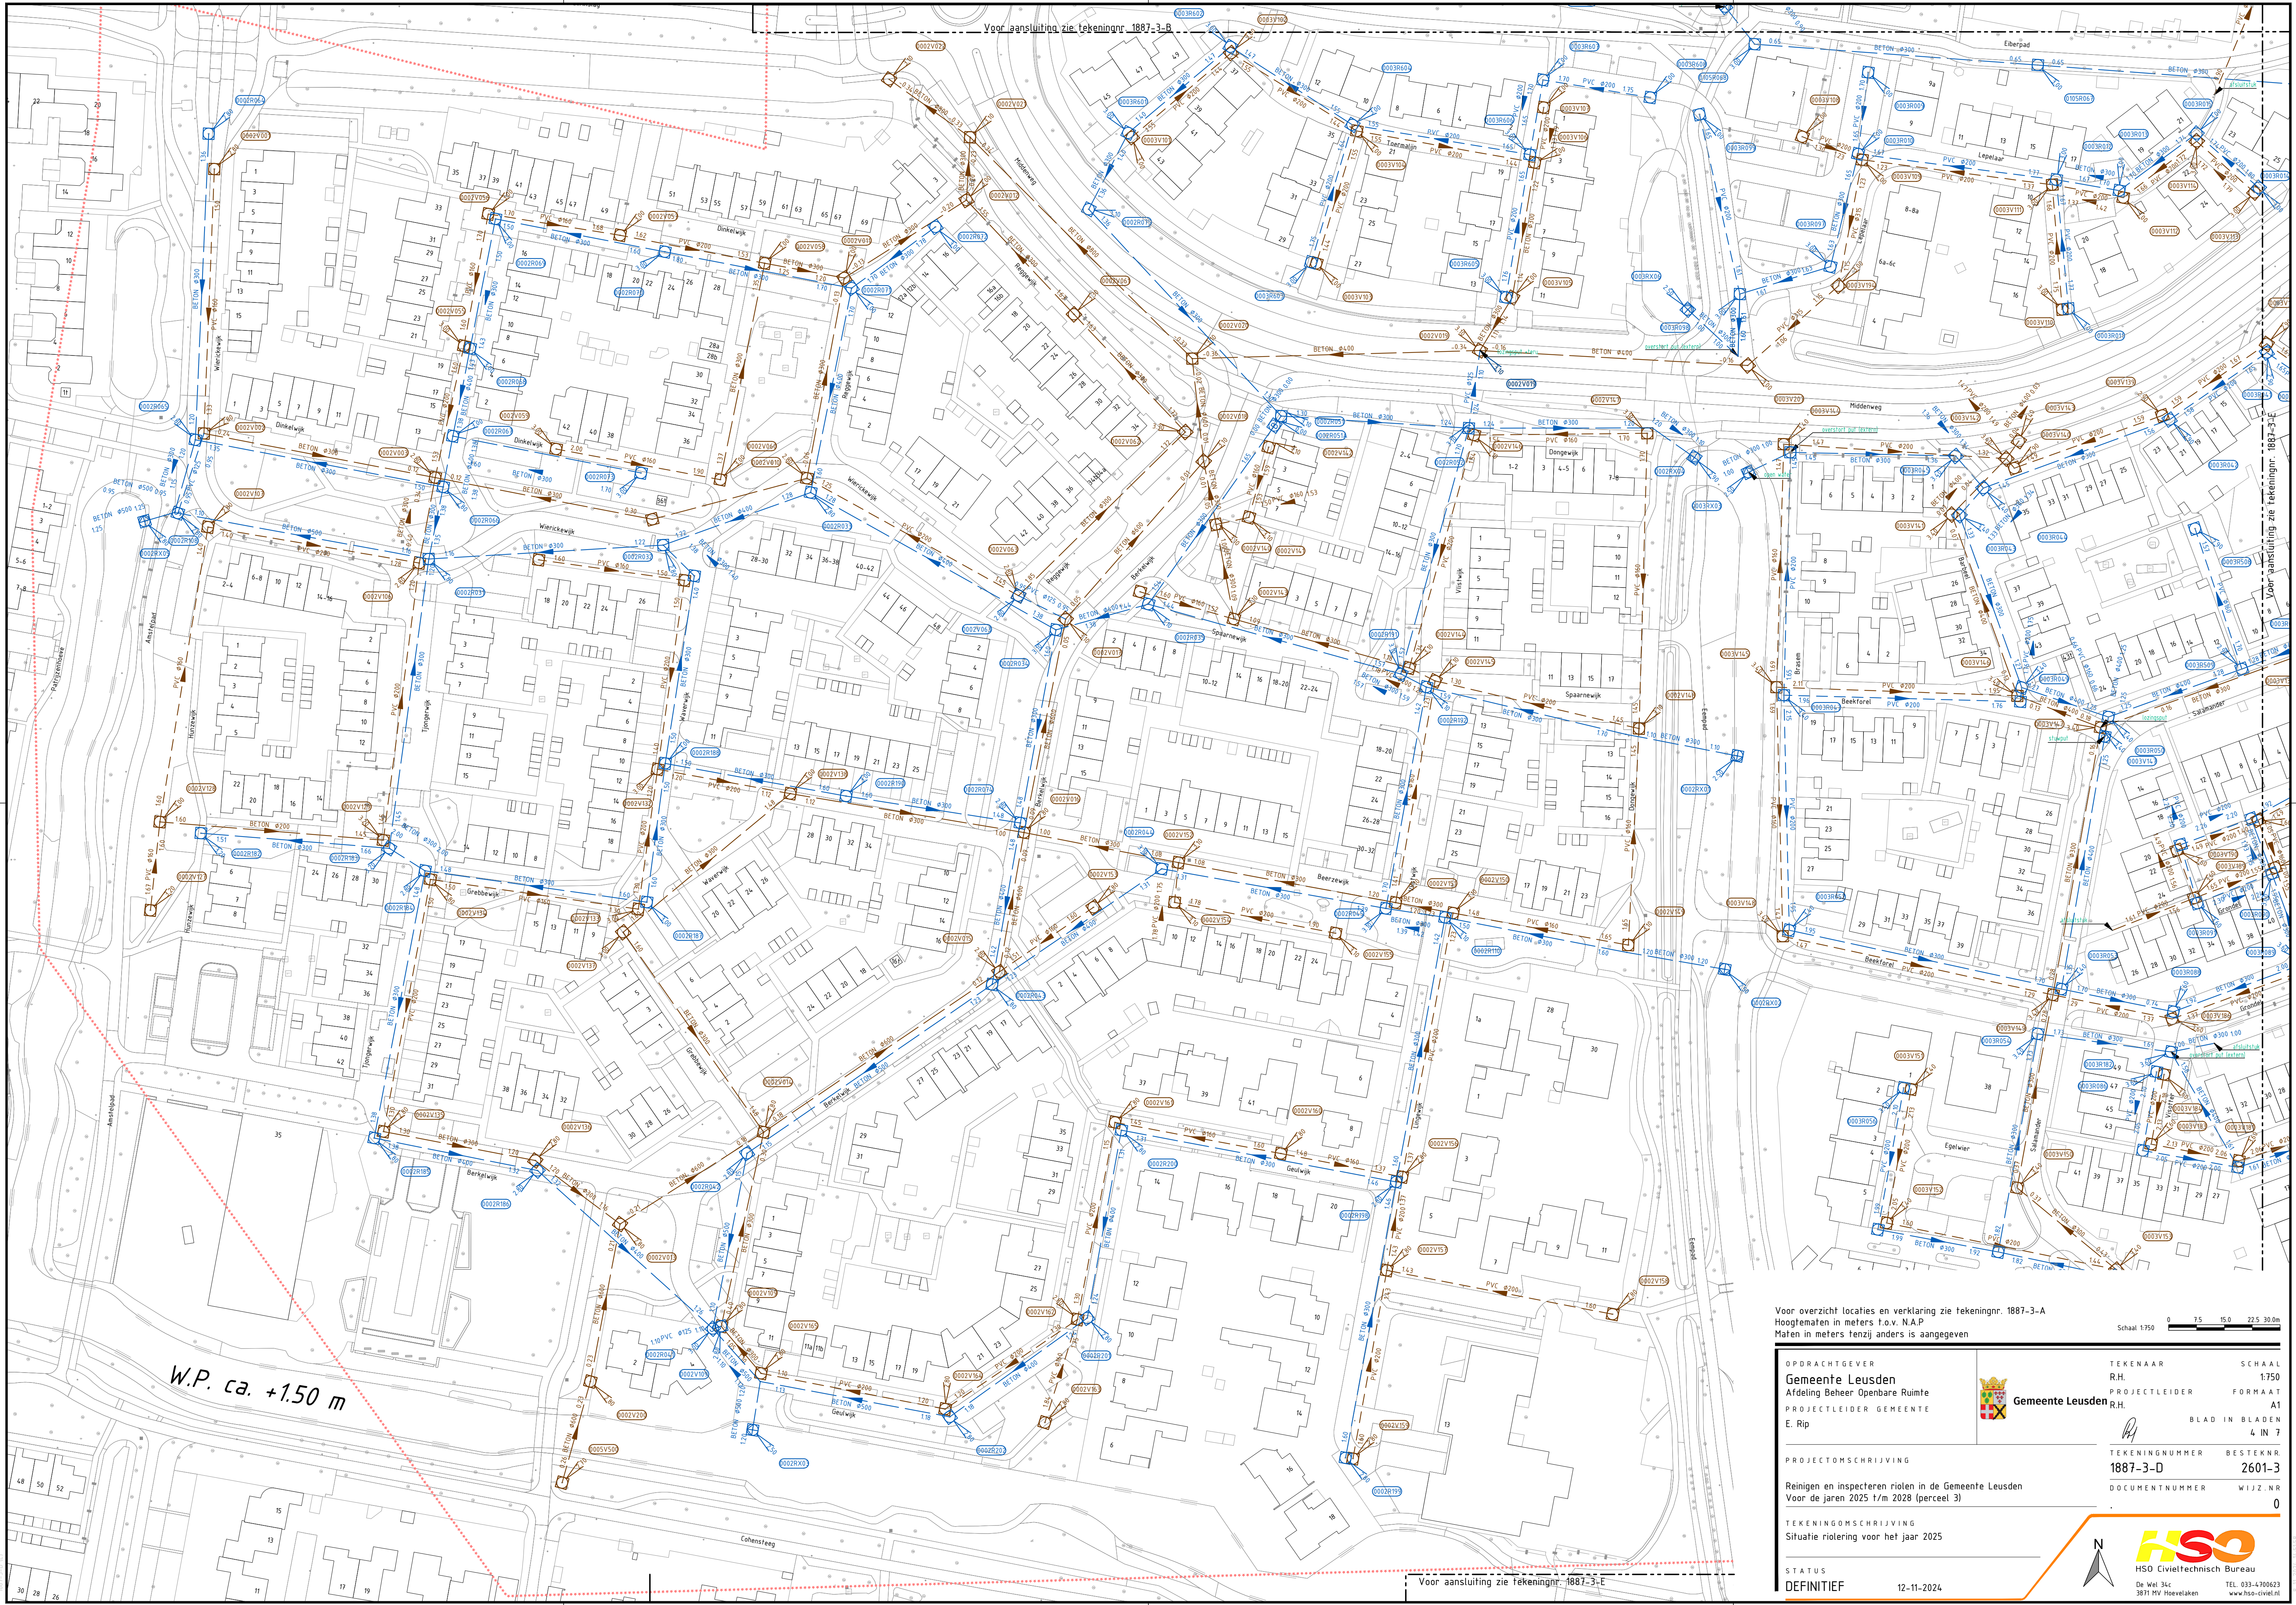

Voor overzicht locaties en verklaring zie tekeningnr. 1887-3-A
Hoogtematen in meters t.o.v. N.A.P.
Maten in meters tenzij anders is aangegeven

Schaal 1:750 0 7.5 15.0 22.5 30.0m

OPDRACHTGEVER	TEKENAAR	SCHAAL
Gemeente Leusden	R.H.	1:750
Afdeling Beheer Openbare Ruimte	PROJECTLEIDER	FORMAAT
PROJECTLEIDER GEMEENTE	R.H.	A1
E. Rip		BLAD IN BLADEN
		4 IN 7
PROJECTOMSCHRIJVING	TEKENINGNUMMER	BESTKNR
Reinigen en inspecteren riolen in de Gemeente Leusden	1887-3-D	2601-3
Voor de jaren 2025 t/m 2028 (perceel 3)	DOCUMENTNUMMER	WIJZ.NR
		0
TEKENINGOMSCHRIJVING		
Situatie riolering voor het jaar 2025		
STATUS		
DEFINITIEF	12-11-2024	

HSD
HSD Civieltechnisch Bureau
De Wel 34c
3871 NV Hoevelaken
TEL. 033-4700623
www.hsd-civil.nl