


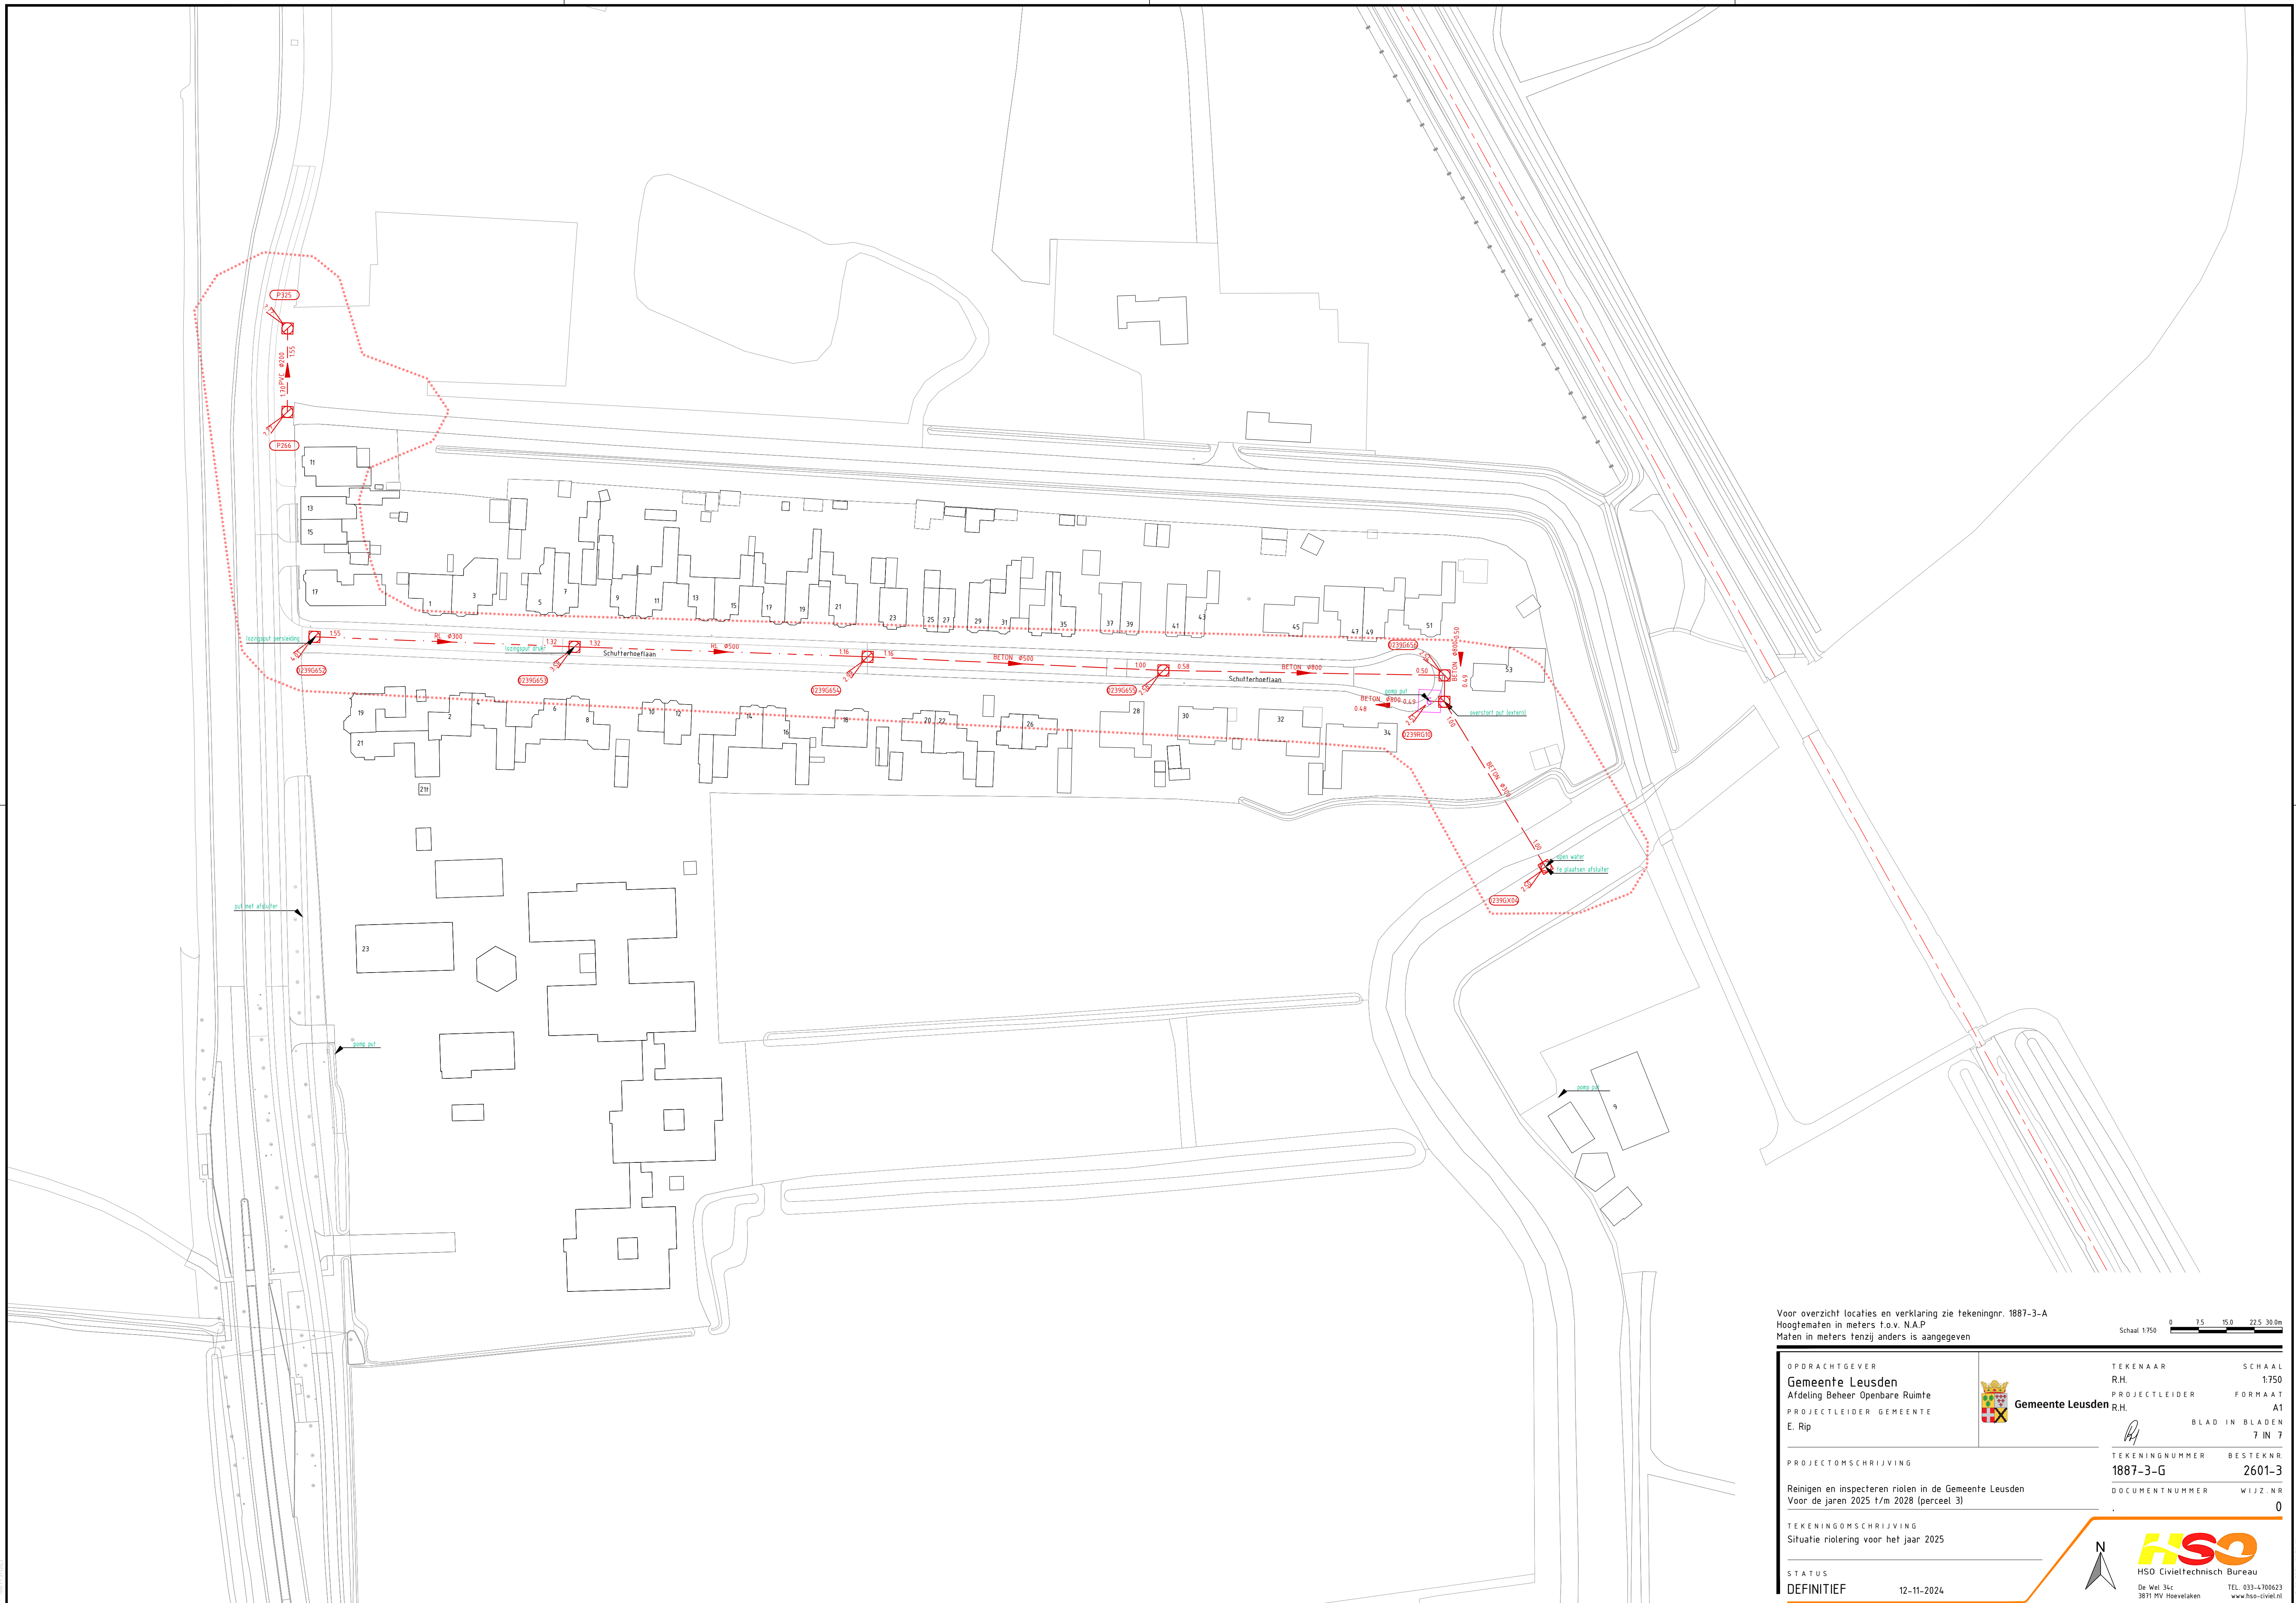

Voor overzicht locaties en verklaring zie tekeningnr. 1887-3-A
 Hoogtematen in meters t.o.v. N.A.P
 Maten in meters tenzij anders is aangegeven

Schaal 1:750

OPDRACHTGEVER	TEKENAAR	SCHAAL
Gemeente Leusden	R.H.	1:750
Afdeling Beheer Openbare Ruimte	PROJECTLEIDER	FORMAAT
PROJECTLEVER GEMEENTE	R.H.	A1
E. Rip		BLAD IN BLADEN
		7 IN 7
PROJECTOMSCHRIJVING		
Reinigen en inspecteren riolen in de Gemeente Leusden Voor de jaren 2025 t/m 2028 (perceel 3)		
TEKENINGOMSCHRIJVING		
Situatie riolerings voor het jaar 2025		
STATUS		
DEFINITIEF	21-11-2024	0




H&O
H&O Civieltechnisch Bureau

De Mel 34c
2815 MB Driewijdhoek

Tel. 033-4-700623
e-mail: h&o@h&o.nl