



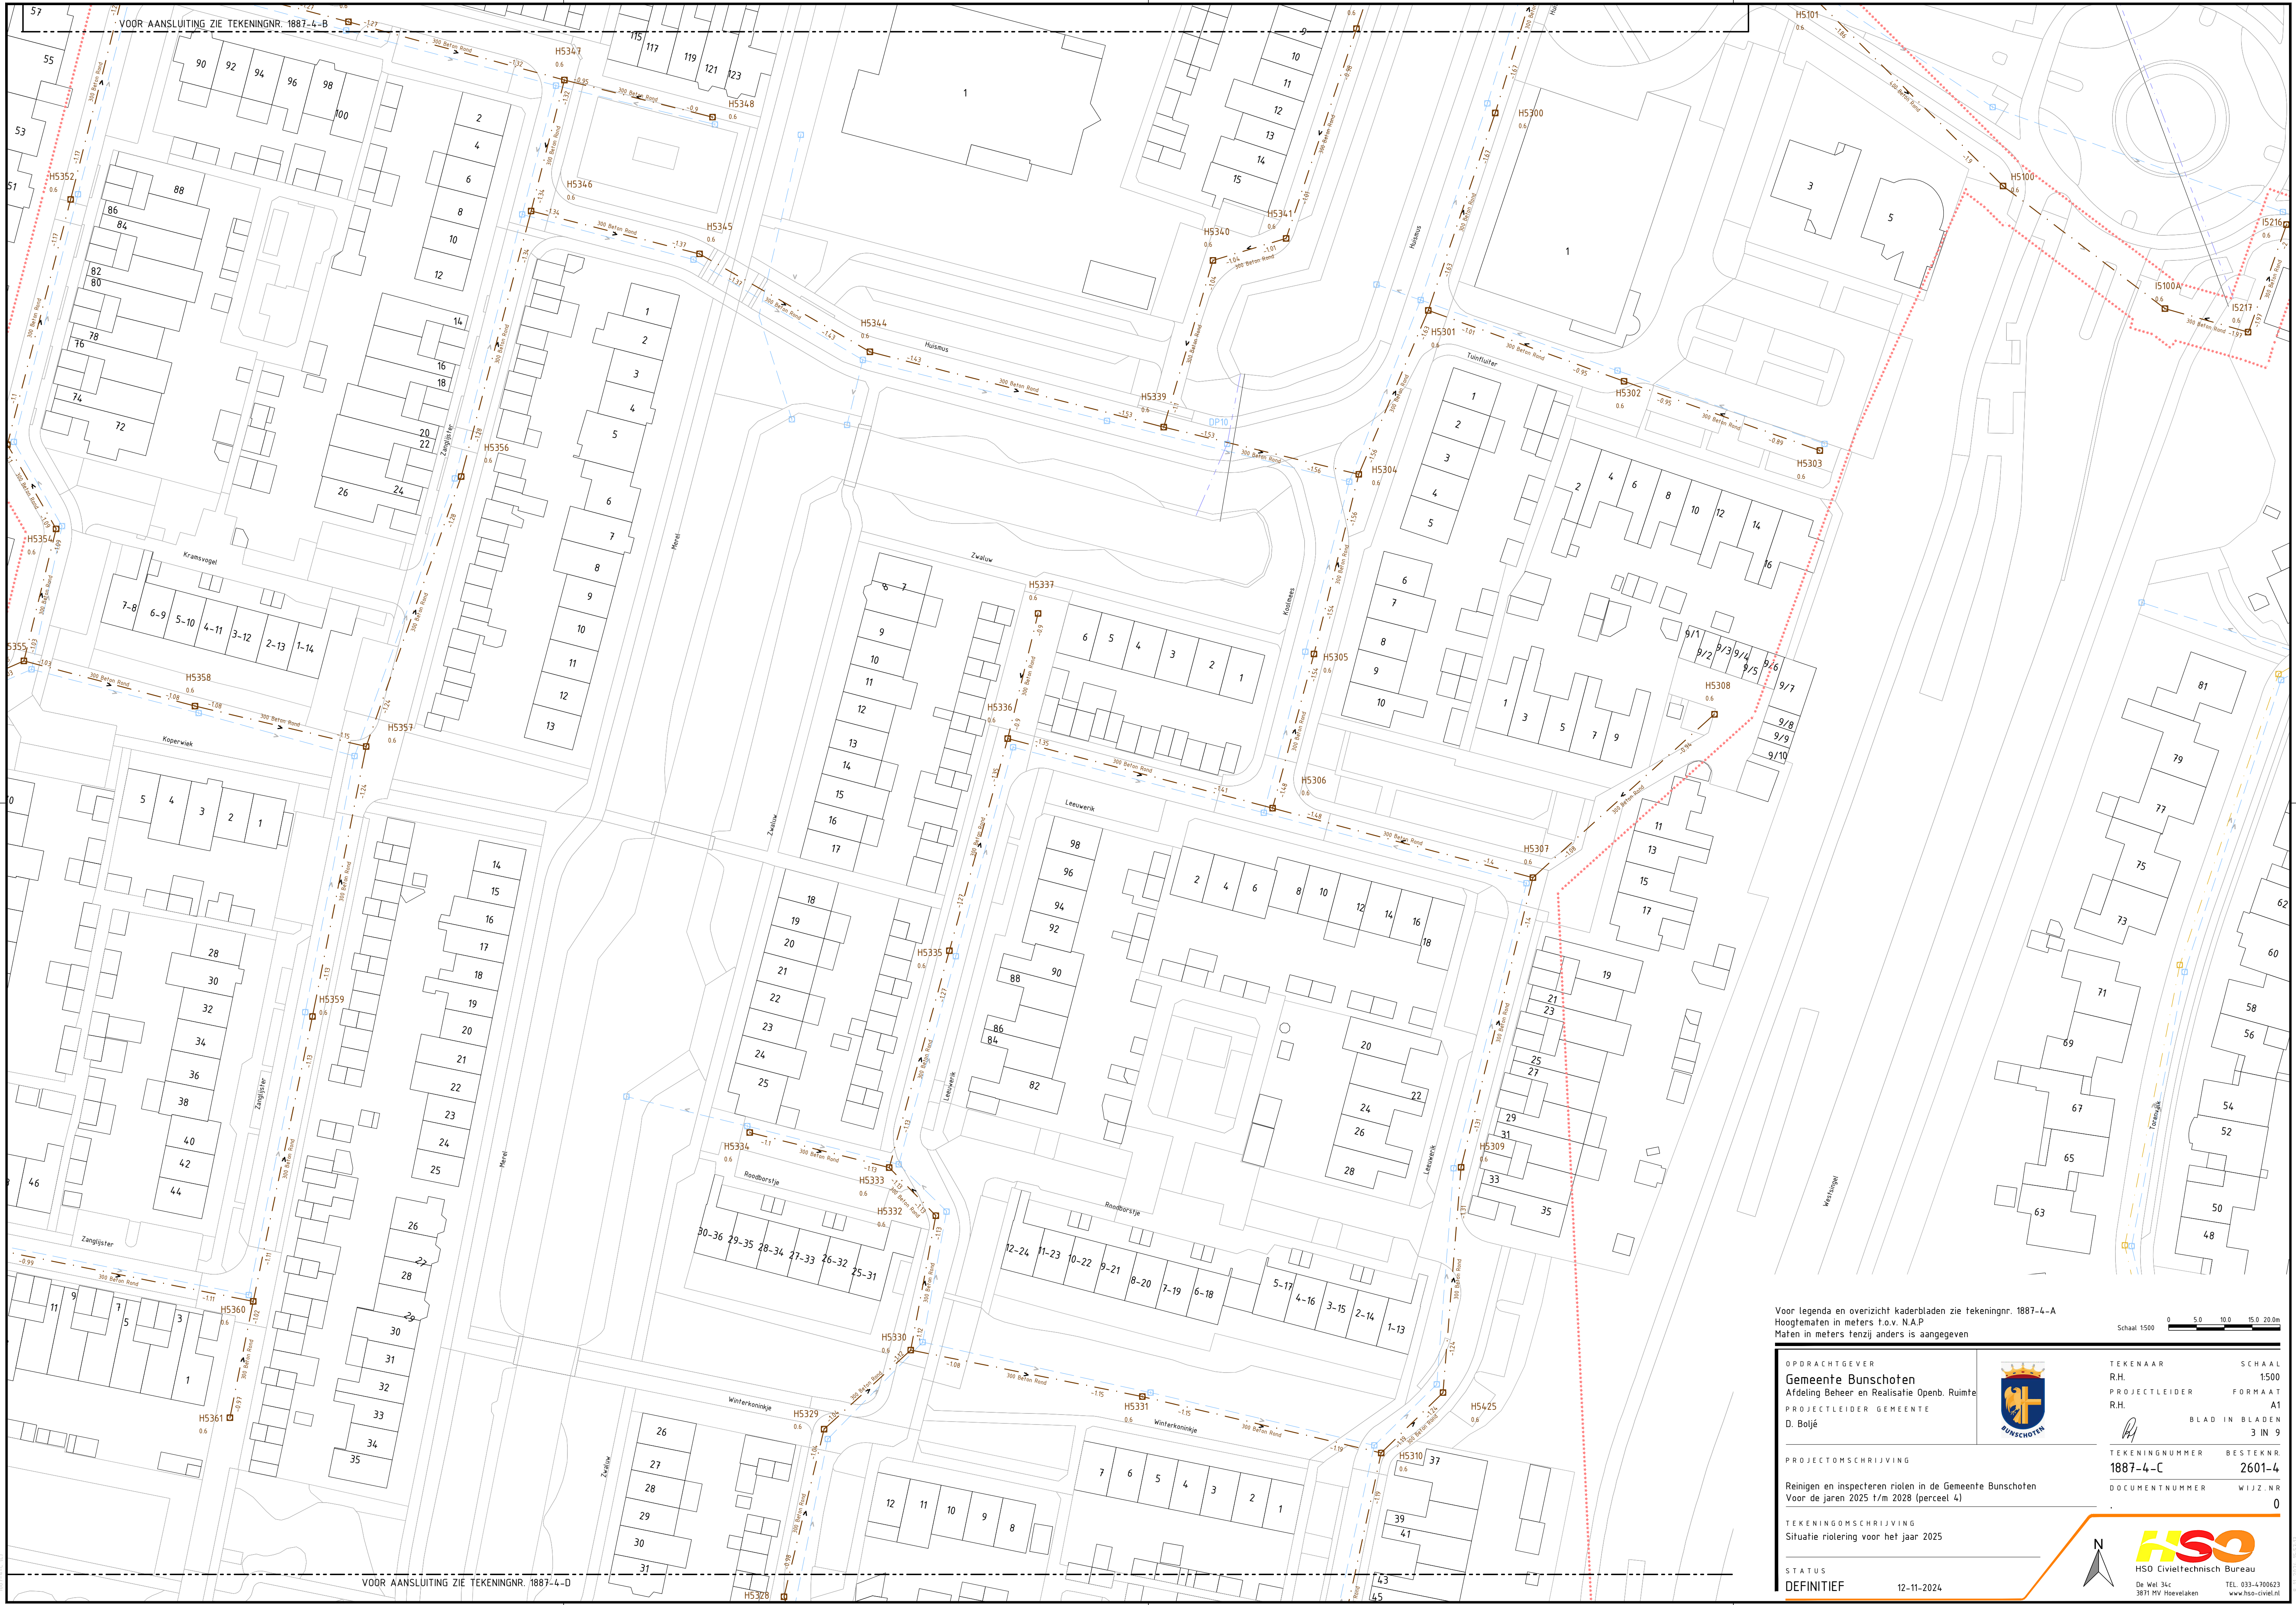

Voor legenda en overzicht kaderbladen zie tekeningnr. 1887-4-A
Hoogtematen in meters t.o.v. N.A.P.
Maten in meters tenzij anders is aangegeven

Schaal 1:500 0 5.0 10.0 15.0 20.0m

OPDRACHTGEVER
Gemeente Bunschoten
Afdeling Beheer en Realisatie Openb. Ruimte
PROJECTLEIDER GEMEENTE
D. Boljé

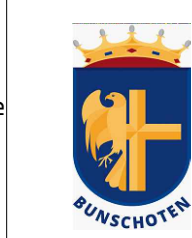

TEKENAAR
R.H.
PROJECTLEIDER
R.H.
BLAD IN BLADEN
3 IN 9

PROJECTOMSCHRIJVING
Reinigen en inspecteren riolen in de Gemeente Bunschoten
Voor de jaren 2025 t/m 2028 (perceel 4)

TEKENINGNUMMER
1887-4-C
DOCUMENTNUMMER
WIJZ. NR
0

TEKENINGOMSCHRIJVING
Situatie riolering voor het jaar 2025

STATUS
DEFINITIEF
12-11-2024



De Wel 34c
3871 HV Hoevelaken
TEL. 033-4700623
www.hso-civiel.nl