


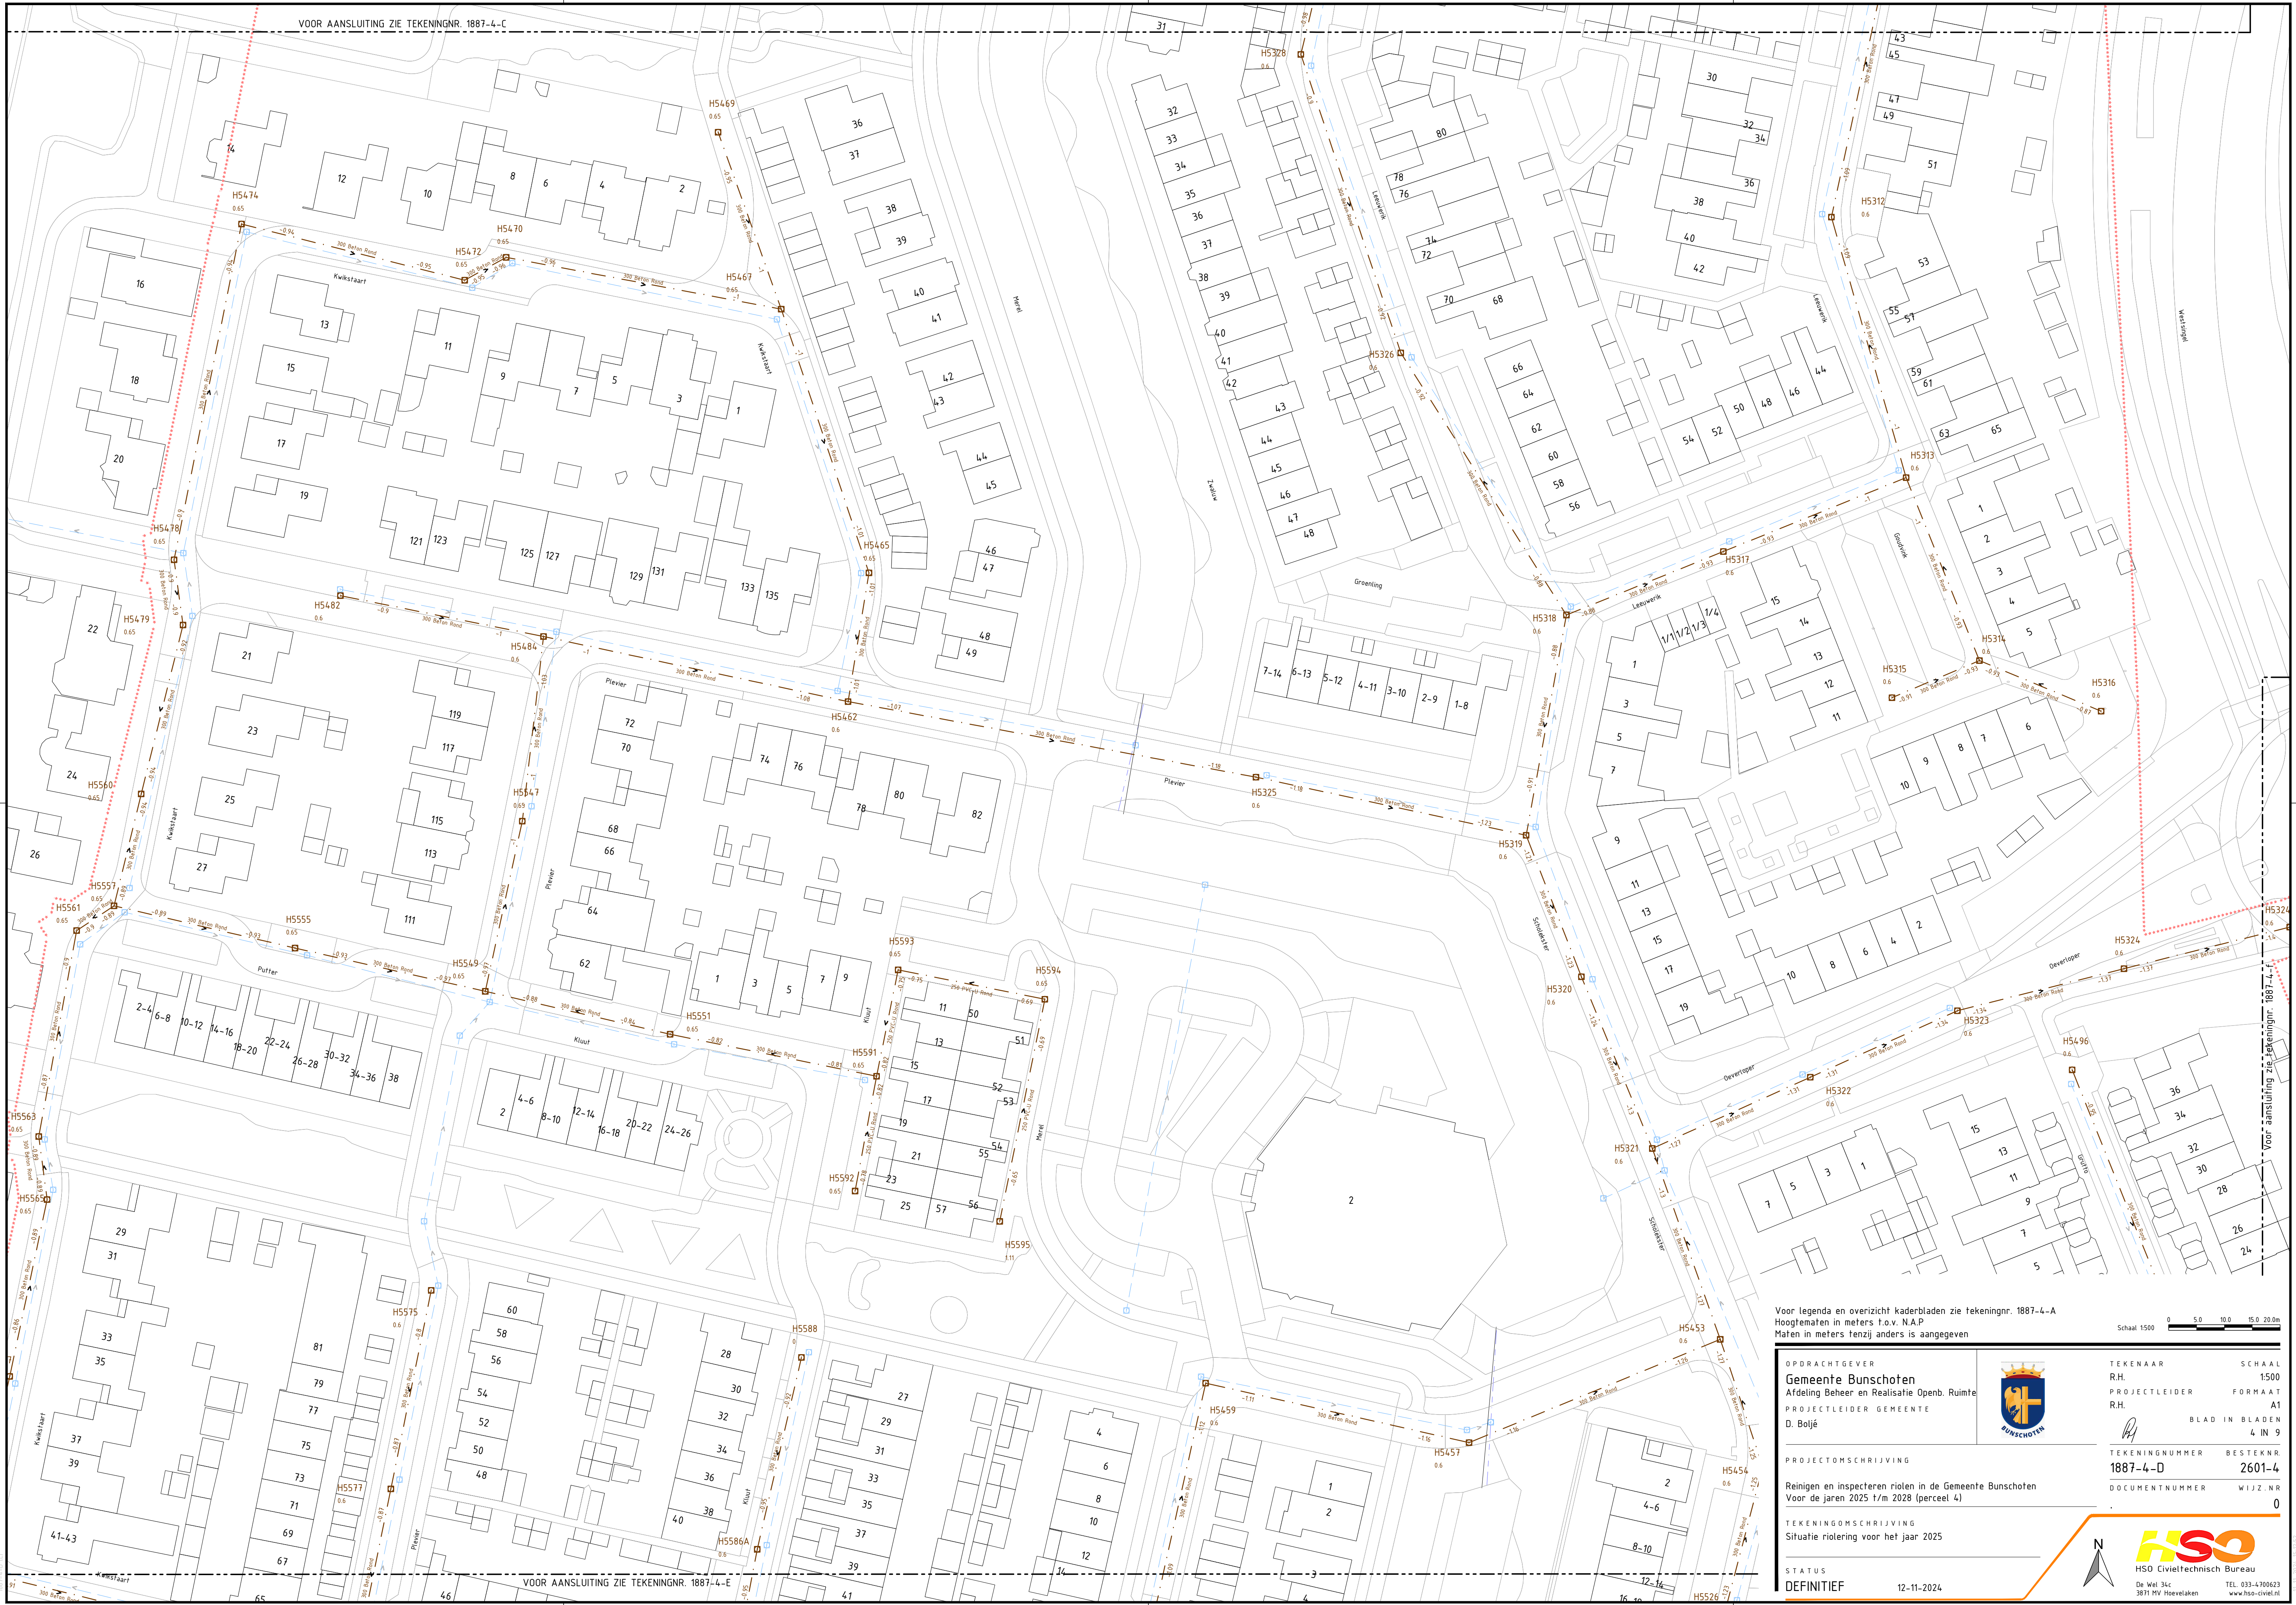

Voor legenda en overzicht kaderbladen zie tekeningnr. 1887-4-A
 Hoogtematen in meters t.o.v. N.A.P.
 Maten in meters tenzij anders is aangegeven

Schaal 1:500 0 5.0 10.0 15.0 20.0m

OPDRACHTGEVER Gemeente Bunschoten Afdeling Beheer en Realisatie Openb. Ruimte PROJECTLEIDER GEMEENTE D. Bolje			TEKENAAR R.H.	SCHAAL 1:500
			PROJECTLEIDER R.H.	FORMAAT A1
			BLAD IN BLADEN 4 IN 9	
PROJECTOMSCHRIJVING Reinigen en inspecteren riolen in de Gemeente Bunschoten Voor de jaren 2025 t/m 2028 (perceel 4)		TEKENINGNUMMER 1887-4-D	BESTKNR 2601-4	
		DOCUMENTNUMMER	WIJZ.NR 0	
TEKENINGOMSCHRIJVING Situatie riolering voor het jaar 2025				
STATUS DEFINITIEF		12-11-2024		



HSO
 Civiltechnisch Bureau
 De Wel 34c
 3871 NV Hoevelaken
 TEL. 033-4700623
 www.hso-civil.nl