


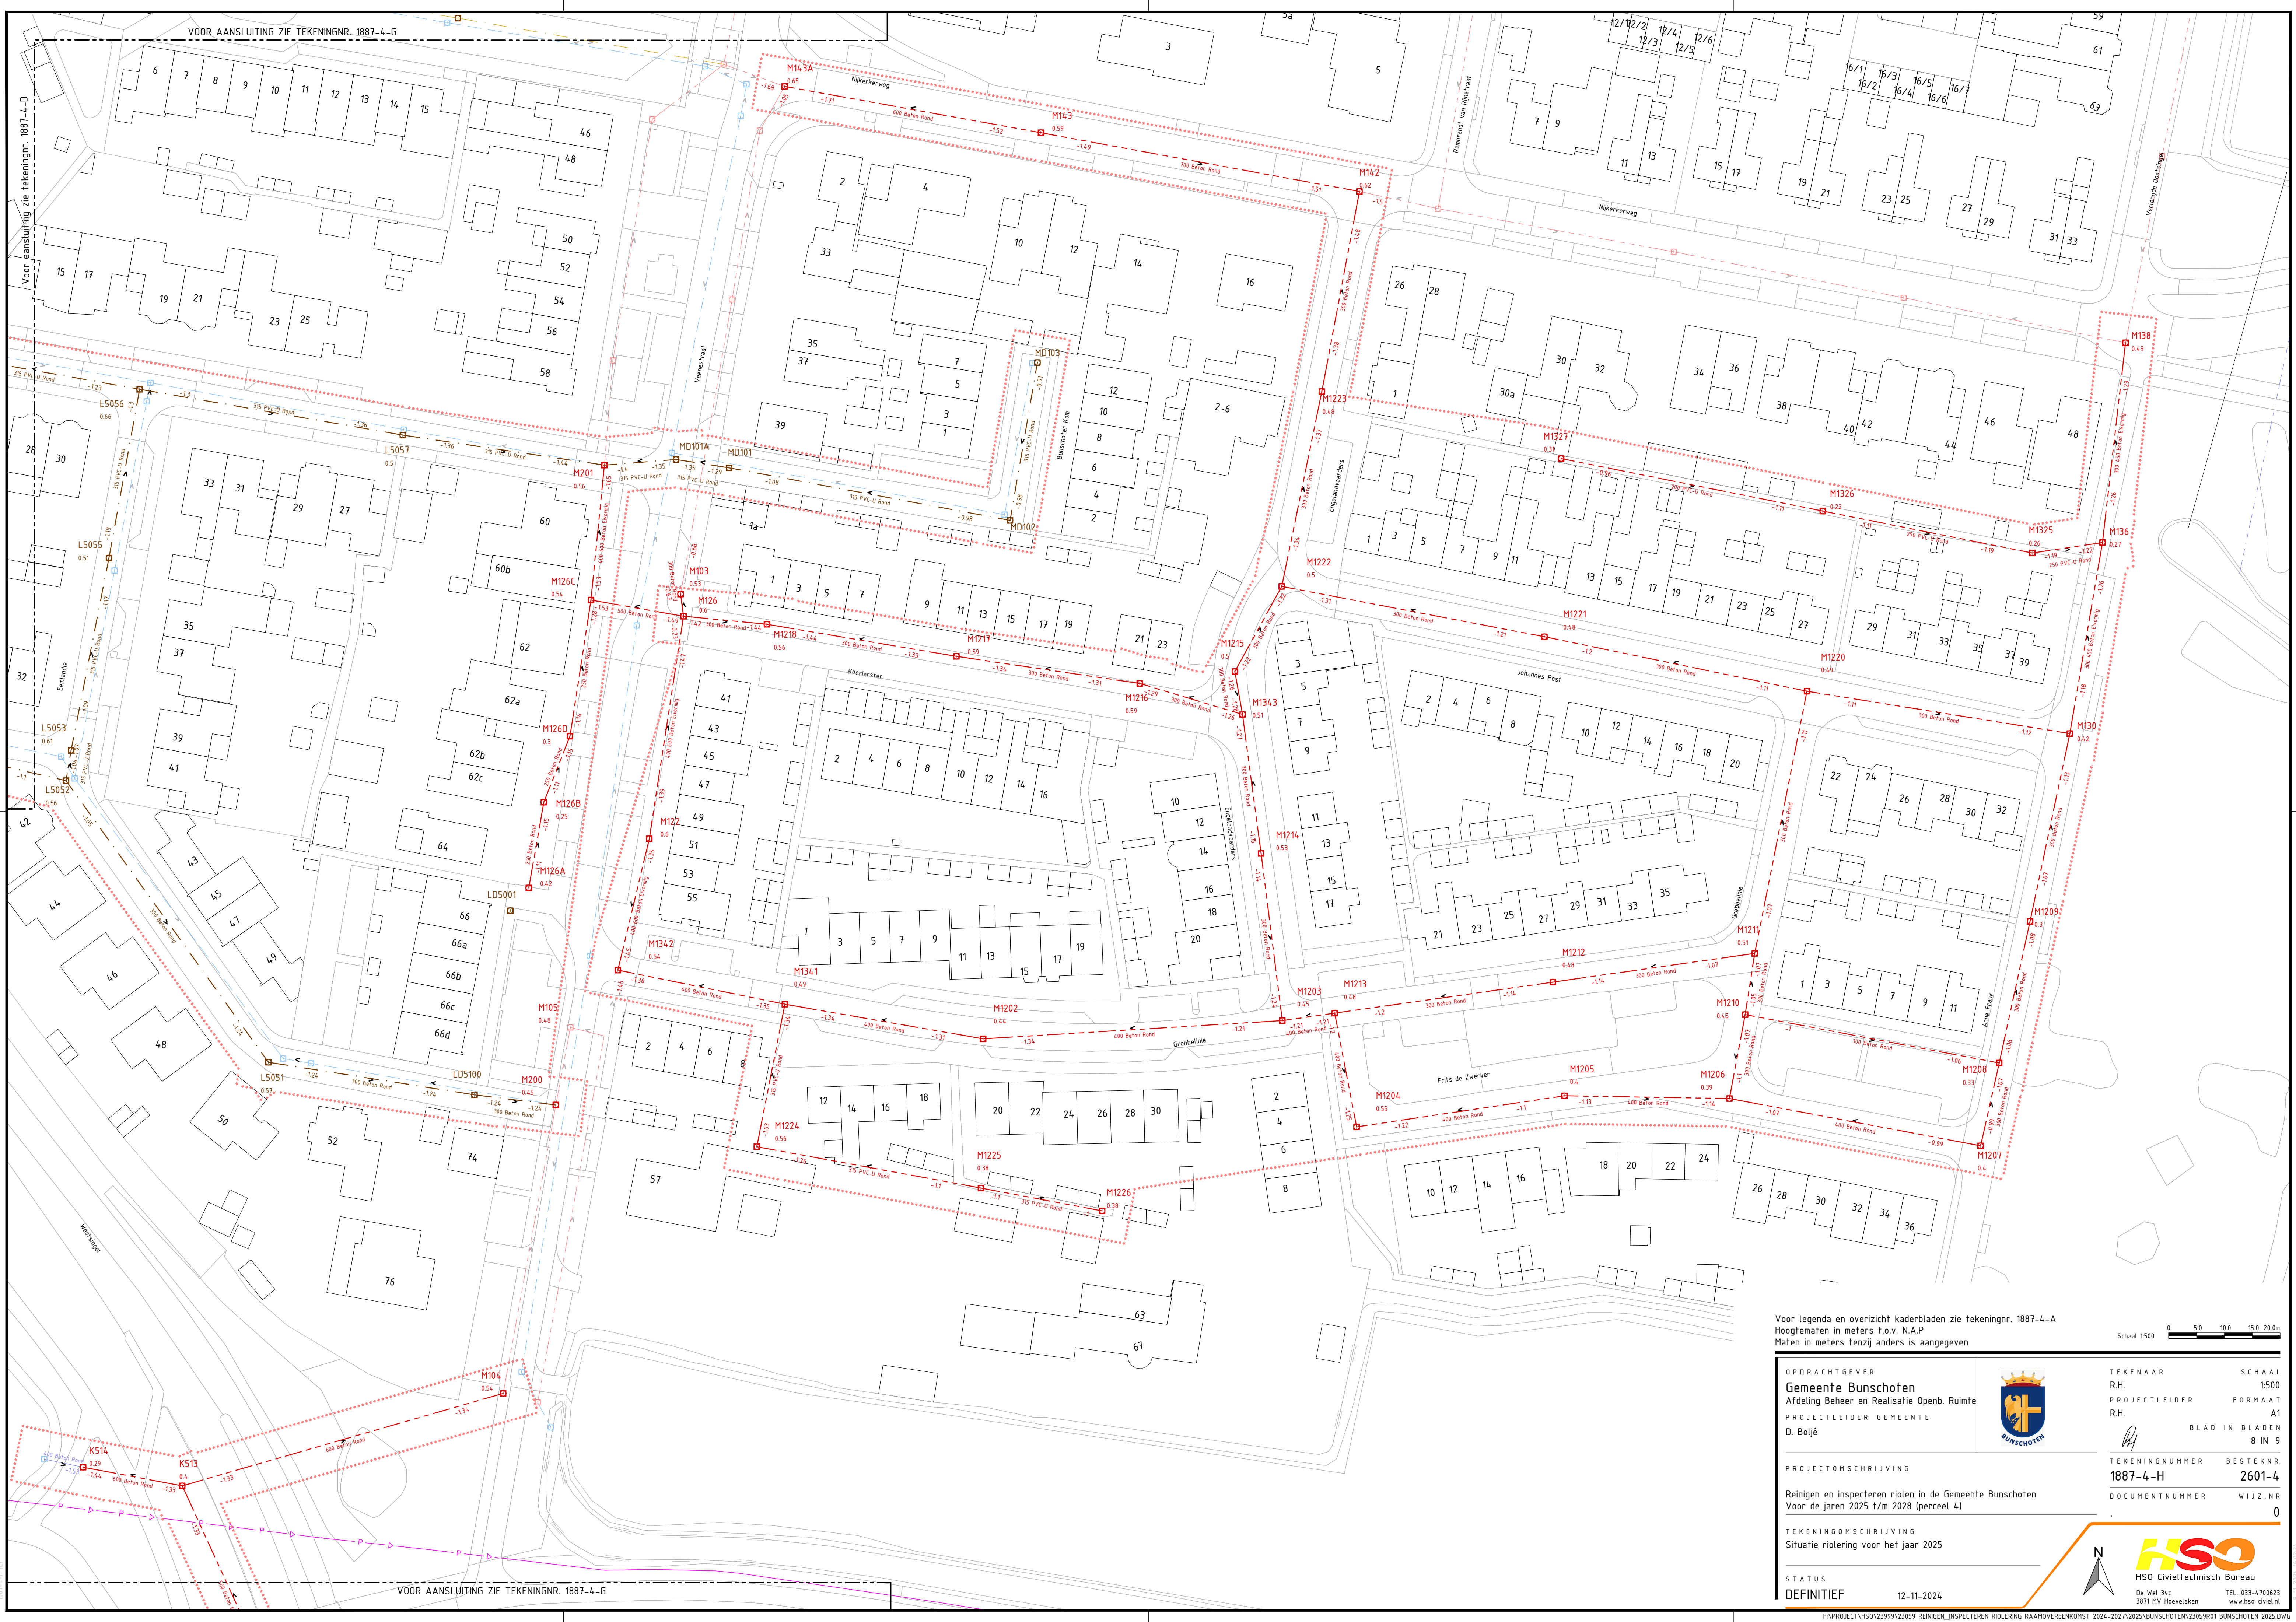

Voor legenda en overzicht kaderbladen zie tekeningnr. 1887-4-A
Hoogtematen in meters t.o.v. N.A.P.
Maten in meters tenzij anders is aangegeven

Schaal 1:500 0 5.0 10.0 15.0 20.0m

OPDRACHTGEVER Gemeente Bunschoten Afdeling Beheer en Realisatie Openb. Ruimte PROJECTLEIDER GEMEENTE D. Bolje		TEKENAAR R.H. PROJECTLEIDER R.H. BLAD IN BLADEN 8 IN 9	SCHAAL 1:500 FORMAAT A1
PROJECTOMSCHRIJVING Reinigen en inspecteren riolen in de Gemeente Bunschoten Voor de jaren 2025 t/m 2028 (perceel 4)		TEKENINGNUMMER 1887-4-H	BESTEKNR 2601-4
TEKENINGOMSCHRIJVING Situatie riolering voor het jaar 2025		DOCUMENTNUMMER	WIJZ.NR 0
STATUS DEFINITIEF		12-11-2024	



HSO
HSO Civieltechnisch Bureau
De Wel 34c
3871 HV Hoevelaken
TEL. 033-4700623
www.hso-civil.nl