

Bewegwijzeringsplan

A4 Dinteloord - Geluidsschermen

Colofon	
Opdrachtgever	Rijkswaterstaat Zuid-Nederland
Projectnummer planvorming	043210
Projectnummer uitvoering	043379
Portfoliomanager	Michel Nieuwenhout
Adviseur Planvorming	Paul van Schagen
Adviseur Techniek & Omgeving	Henk Jan van Kammen
Status/versienummer	Definitief 1.0
Opsteldatum	11-07-2024

Projectinformatie

Aanleiding


Langs de A4 ter hoogte van aansluiting 24 Dinteloord wordt een geluidsscherm geplaatst. Dit heeft consequenties voor minimaal één bewegwijzeringsobject.

Ontwerpkeuzes en motivering

Object	Keuze	Motivering
11019/009	Bestaande besliswegwijzer stroomafwaarts verplaatsen.	In huidige situatie staat deze wegwijzer ook al niet op de juiste plek in het lengteprofiel.

Uitgangspunten

Object	
11019/009	Wegwijzer dient voor aanvang werkzaamheden verplaatst te worden.

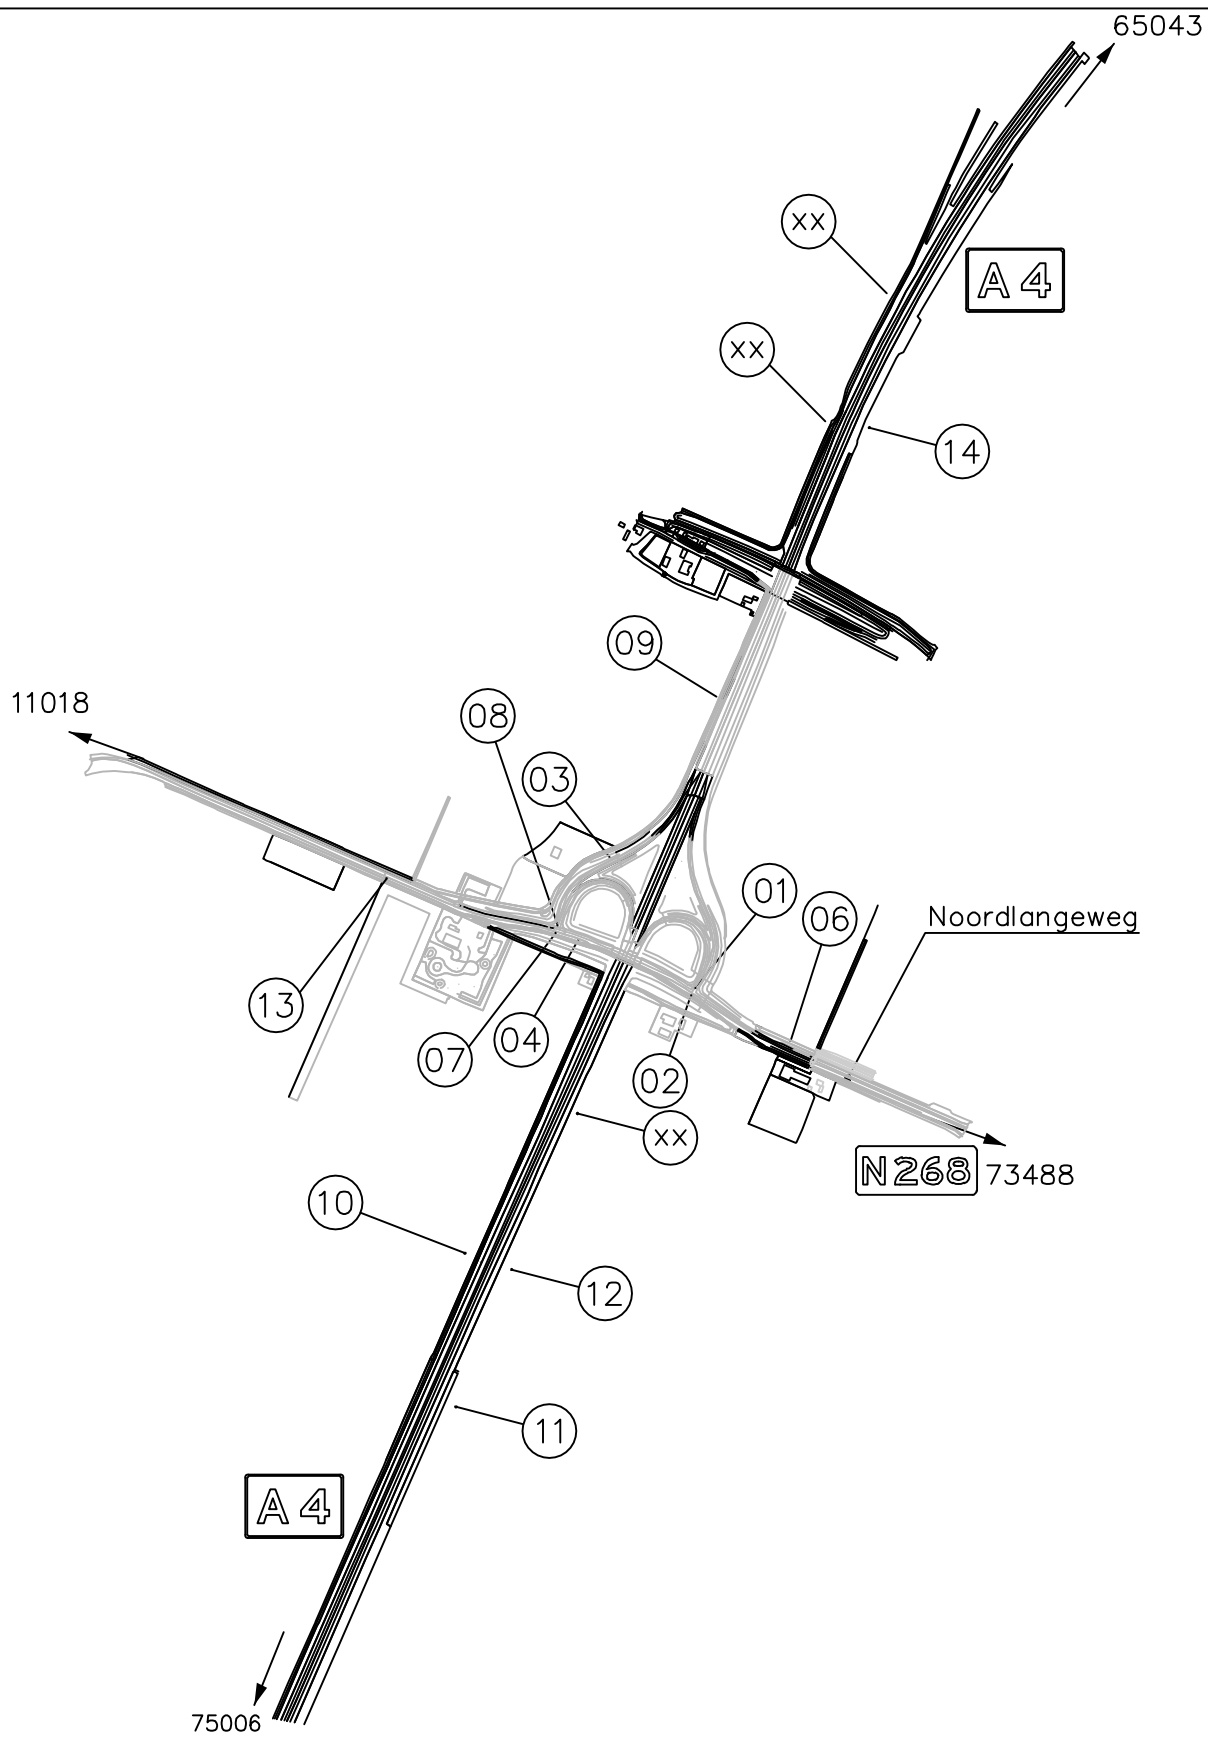

○ Algemeen
○ Fiets
□ Object
⬡ Route
△ Voetgangers
□ Portaal
⌈ Info

NBd

Nationale
Bewegwijzeringsdienst

Omschrijving : A4 DINTELOORD

Wegnummer 1: A4

Wegnummer 2: N268

Locatieaanduiding: Afrit 24

Wegnummer 3:

Wegnummer 4:

Soort aanduiding:

Provincie: NB


Gemeente: STEENBERGEN

Wegbeheerder: GEM/PROV/RWS

Getekend: PVS

Datum: 27-05-24

Revisie: 5

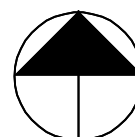

kruispuntnummer:

11019

Kruispuntschets

Provincie: NB		Gemeente: STEENBERGEN		Soort: VAS		Bordnr: 11019/009			
Wegbeh: 15664 RWS		Opmerkingen				Specificatiestaat NBd Nationale Bewegwijzeringsdienst			
Onderh: 17479 RWS									
Off./Ord. : 043379									
PD nr. PD00697876									
Artikelnummer:		Nw.	Tot.	Omschrijving:				Bouwjr:	
ML1151		1	1	ZELFKLEVENDE STROOK B X H (MM) 800 x 200 (BPS-code) Bestaande stelling. Bestaand bord (4000x3300).				2024	
Standplaats A4, Afrit 24 Dinteloord A004-214,540-Re-1						Kleuren:	wit op blauw: * zwart op wit: ** zwart op geel: *** wit op rood: **** rood op wit: ***** wit op groen: ***** wit op bruin: ***** groen op wit: *****		
Lettertype, kleuren 360/270 Ee						Maten in mm		km	
 strook BPS-code									
Art.code plaatsing		Aant.	Omschrijving werkzaamheden:					Getekend: PVS	
PR1553		1	VERWIJD BORD EN STLG <=20M2 (op locatie 214,330-Re)					Datum: 28-05-2024	
PR1572		1	HERPLTS BORD EN STLG <=15M2 (op locatie 214,540-Re)					Gezien:	
PR1176		1	PLAATSEN ZELFKLEVENDE STROOK					Revisie: 1	
								Bordnummer: 11019/009	