

Bewegwijzeringsplan

A17 Standdaarbuiten - Geluidsschermen

Colofon	
Opdrachtgever	Rijkswaterstaat Zuid-Nederland
Projectnummer planvorming	043211
Projectnummer uitvoering	043304
Portfoliomanager	Michel Nieuwenhout
Adviseur Planvorming	Paul van Schagen
Adviseur Techniek & Omgeving	Henk Jan van Kammen
Status/versienummer	Definitief 1.0
Opsteldatum	11-07-2024

Projectinformatie

Aanleiding


Langs de A17 ter hoogte van aansluiting Standdaarbuiten worden geluidsschermen geplaatst. Dit heeft consequenties voor een aantal bewegwijzeringsobjecten.

Ontwerpkeuzes en motivering

Object	Keuze	Motivering
07742/007	Bestaande vooraankondiging op stelling, 50m stroomafwaarts verplaatsen.	Op deze locatie is zeker voldoende zicht op het bord op een stelling.
05962/007	Bestaande voorwegwijzer op mast, herplaatsen in ongeveer hetzelfde dwarsprofiel, achter geluidsscherm.	Het bord verplaatsen voor begin of na einde geluidsscherm wijkt qua afstanden teveel af van de richtlijn. Het zicht op het bord na verplaatsing achter geluidsscherm is een aandachtspunt door aanwezigheid bomenrij.

Uitgangspunten

Object	
07742/007	Wegwijzer dient voor aanvang werkzaamheden verplaatst te worden.
05962/007	Wegwijzer dient voor aanvang werkzaamheden verwijderd te worden en te worden opgeslagen. Aannemer geluidsschermen dient te zorgen voor tijdelijk bord.

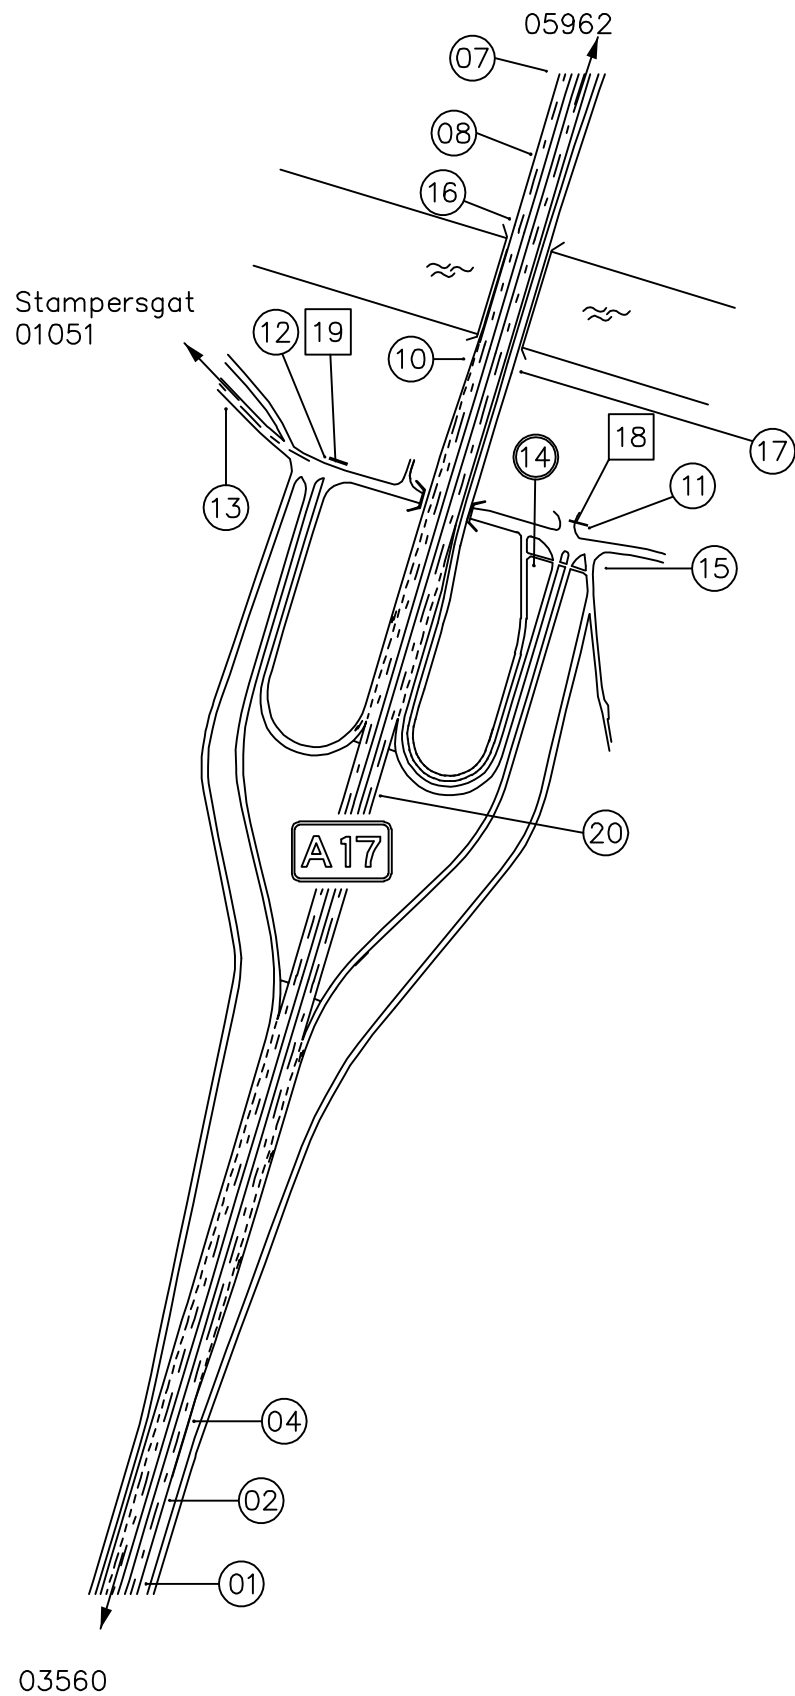

03560

○ Algemeen ○ Fiets □ Object □ Route △ Voetgangers □ Portaal □ Info

NBd

Nationale
Bewegwijzeringsdienst

Omschrijving : A17-AFRIT STAMPERSGAT

Wegnummer 1: A17

Wegnummer 2:

Locatieaanduiding: 23

Wegnummer 3:

Wegnummer 4:

Soort aanduiding: AF

Provincie: NB


Gemeente: MOERDIJK

Wegbeheerder: GEM\RWS

Getekend: CM

Datum: 23-11-18


Revisie: 6

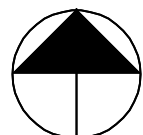


kruispuntnummer:

07742

Kruispuntschets

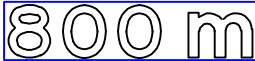Provincie: NB		Gemeente: MOERDIJK		Soort: VOS		Bordnr: 07742/007					
Wegbeh: 15664 RWS		Opmerkingen				Specificatiestaat NBd Nationale Bewegwijzeringsdienst					
Onderh: 17479 RWS											
Off./Ord. : 043304											
PD nr. PD00697902											
Artikelnummer:		Nw.	Tot.	Omschrijving:				Bouwjr:			
ML1151		1	1	ZELFKLEVENDE STROOK B X H (MM) 800 x 200 (BPS-code)				2024			
ML1150		1	1	GEPOPNAGELDE STROOK B X H (MM) 1300 x 300 (800m)				2024			
				Bestaande stelling. Bestaand bord (4000x2400mm).							
Standplaats A17, Afrit 23 Stampersgat A017-13,800-Re-1						Kleuren: wit op blauw: * zwart op wit: ** zwart op geel: ** wit op rood: *** rood op wit: **** wit op groen: ***** wit op bruin: ***** groen op wit: *****					
Lettertype, kleuren 360/270 Ee						Maten in mm		km			
   Strook BPS-code											
Art.code plaatsing		Aant.	Omschrijving werkzaamheden:					Getekend: PVS			
PR1553		1	VERWIJD BORD EN STLG <=20M2 (op locatie 13,750-Re)					Datum: 11-07-2024			
PR1571		1	HERPLTS BORD EN STLG <=10M2					Gezien:			
PR1176		1	PLAATSEN ZELFKLEVENDE STROOK					Revisie: 4			
PR1175		1	PLAATSEN GEPOPNAGELDE STROOK (over 900m)					Bordnummer: 07742/007			

afrit 24

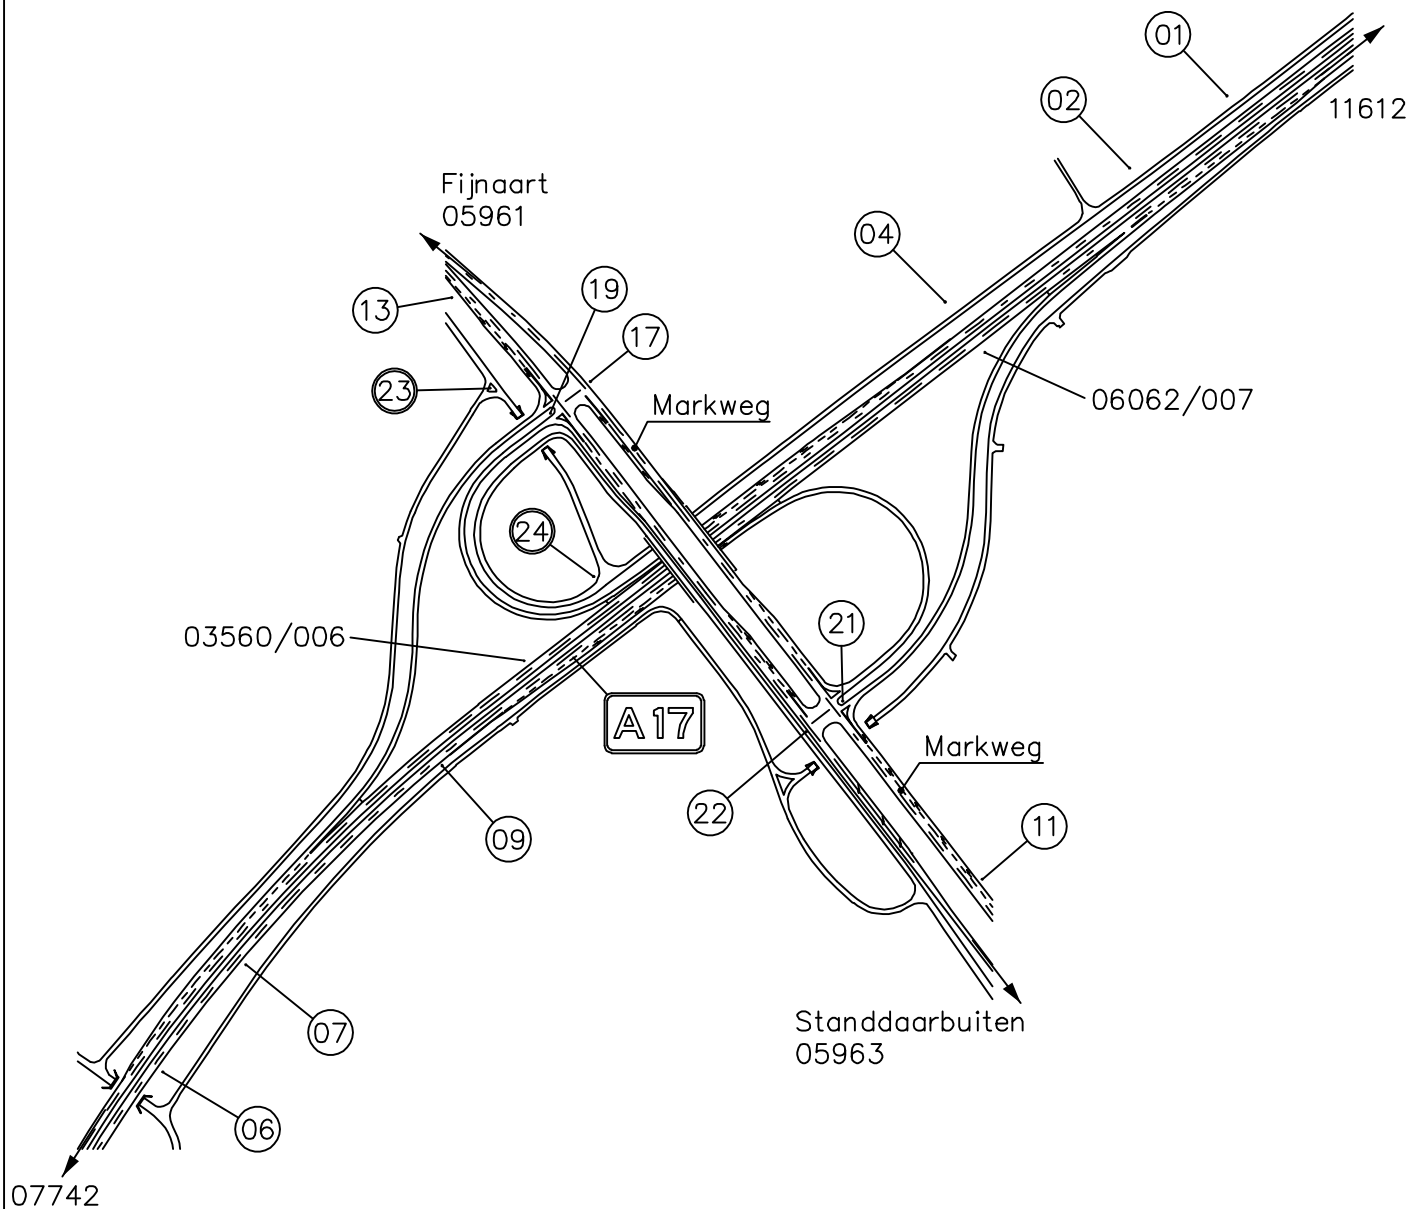

○ Algemeen
○ Fiets
□ Object
◡ Route
△ Voetgangers
□ Portaal
□ Info

NBd

Nationale
Bewegwijzeringsdienst

Omschrijving : A17-AFRIT STANDDAARBUITEN

Wegnummer 1: A17

Wegnummer 2:

Locatieaanduiding: 24

Wegnummer 3:

Wegnummer 4:

Soort aanduiding: AF

Provincie: NB


Gemeente: MOERDIJK

Wegbeheerder: GEM\RWS

Getekend: PVS

Datum: 17-01-19

Revisie: 5

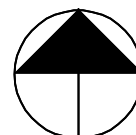

kruispuntnummer:

05962

Kruispuntschets

Provincie: NB		Gemeente: MOERDIJK		Soort: VVM		Bordnr: 05962/007																	
Wegbeh: 15664 RWS		Opmerkingen				Specificatiestaat NBd ₂₀ Nationale Bewegwijzeringsdienst																	
Onderh: 17479 RWS																							
Off./Ord. : 043304																							
PD nr. PD00697917																							
Artikelnummer:		Nw.	Tot.	Omschrijving:				Bouwjr:															
E1003			1	Ondersteuning				2020															
E1001			1	Bord																			
Standplaats A17, Afrit 24 Standdaarbuiten A017-13,750-Li-1						Kleuren: <table border="0"> <tr><td>wit op blauw:</td><td>*</td></tr> <tr><td>zwart op wit:</td><td>**</td></tr> <tr><td>zwart op geel:</td><td>**</td></tr> <tr><td>wit op rood:</td><td>***</td></tr> <tr><td>rood op wit:</td><td>****</td></tr> <tr><td>wit op groen:</td><td>*****</td></tr> <tr><td>wit op bruin:</td><td>*****</td></tr> <tr><td>groen op wit:</td><td>*****</td></tr> </table>		wit op blauw:	*	zwart op wit:	**	zwart op geel:	**	wit op rood:	***	rood op wit:	****	wit op groen:	*****	wit op bruin:	*****	groen op wit:	*****
wit op blauw:	*																						
zwart op wit:	**																						
zwart op geel:	**																						
wit op rood:	***																						
rood op wit:	****																						
wit op groen:	*****																						
wit op bruin:	*****																						
groen op wit:	*****																						
Lettertype, kleuren 360/270 Ee/Dd						Maten in mm		km															
Art.code plaatsing		Aant.	Omschrijving werkzaamheden:				Getekend: PVS																
PR1457		1	VERWIJD BORD OP MAST <=40M2 (voor werkzaamheden)				Datum: 11-07-2024																
PR7467		1	VERW MAST BORD 4,6M <=40M2 (voor werkzaamheden)				Gezien:																
PR7484		1	HERPLTS MAST BORD 4,6M <=25M2 (achter geluidscherm)				Revisie: 5																
PR1474		1	HERPLTS BORD OP MAST <=25M2 (evt. excentrisch i.v.m. bomenrij)				Bordnummer: 05962/007																