

burolbas.



Reclassering Nederland

handboek
huisstijl interieur

15 december 2015

Inhoud


- | | |
|--------------|------------------------------|
| 1. Ontwerp | - Uitgangspunten |
| 2. Ontwerp | - Totaalconcept |
| 3. Huisstijl | - Front office |
| 4. Huisstijl | - Back office |
| 5. Huisstijl | - Ontspanning & kennisdeling |
| 6. Huisstijl | - Lunchruimte |
| 7. Huisstijl | - Leerwerkplaats |
| 8. Huisstijl | - Kleuren & materialen |

1. Ontwerp Uitgangspunten

Analyse

front office

back office

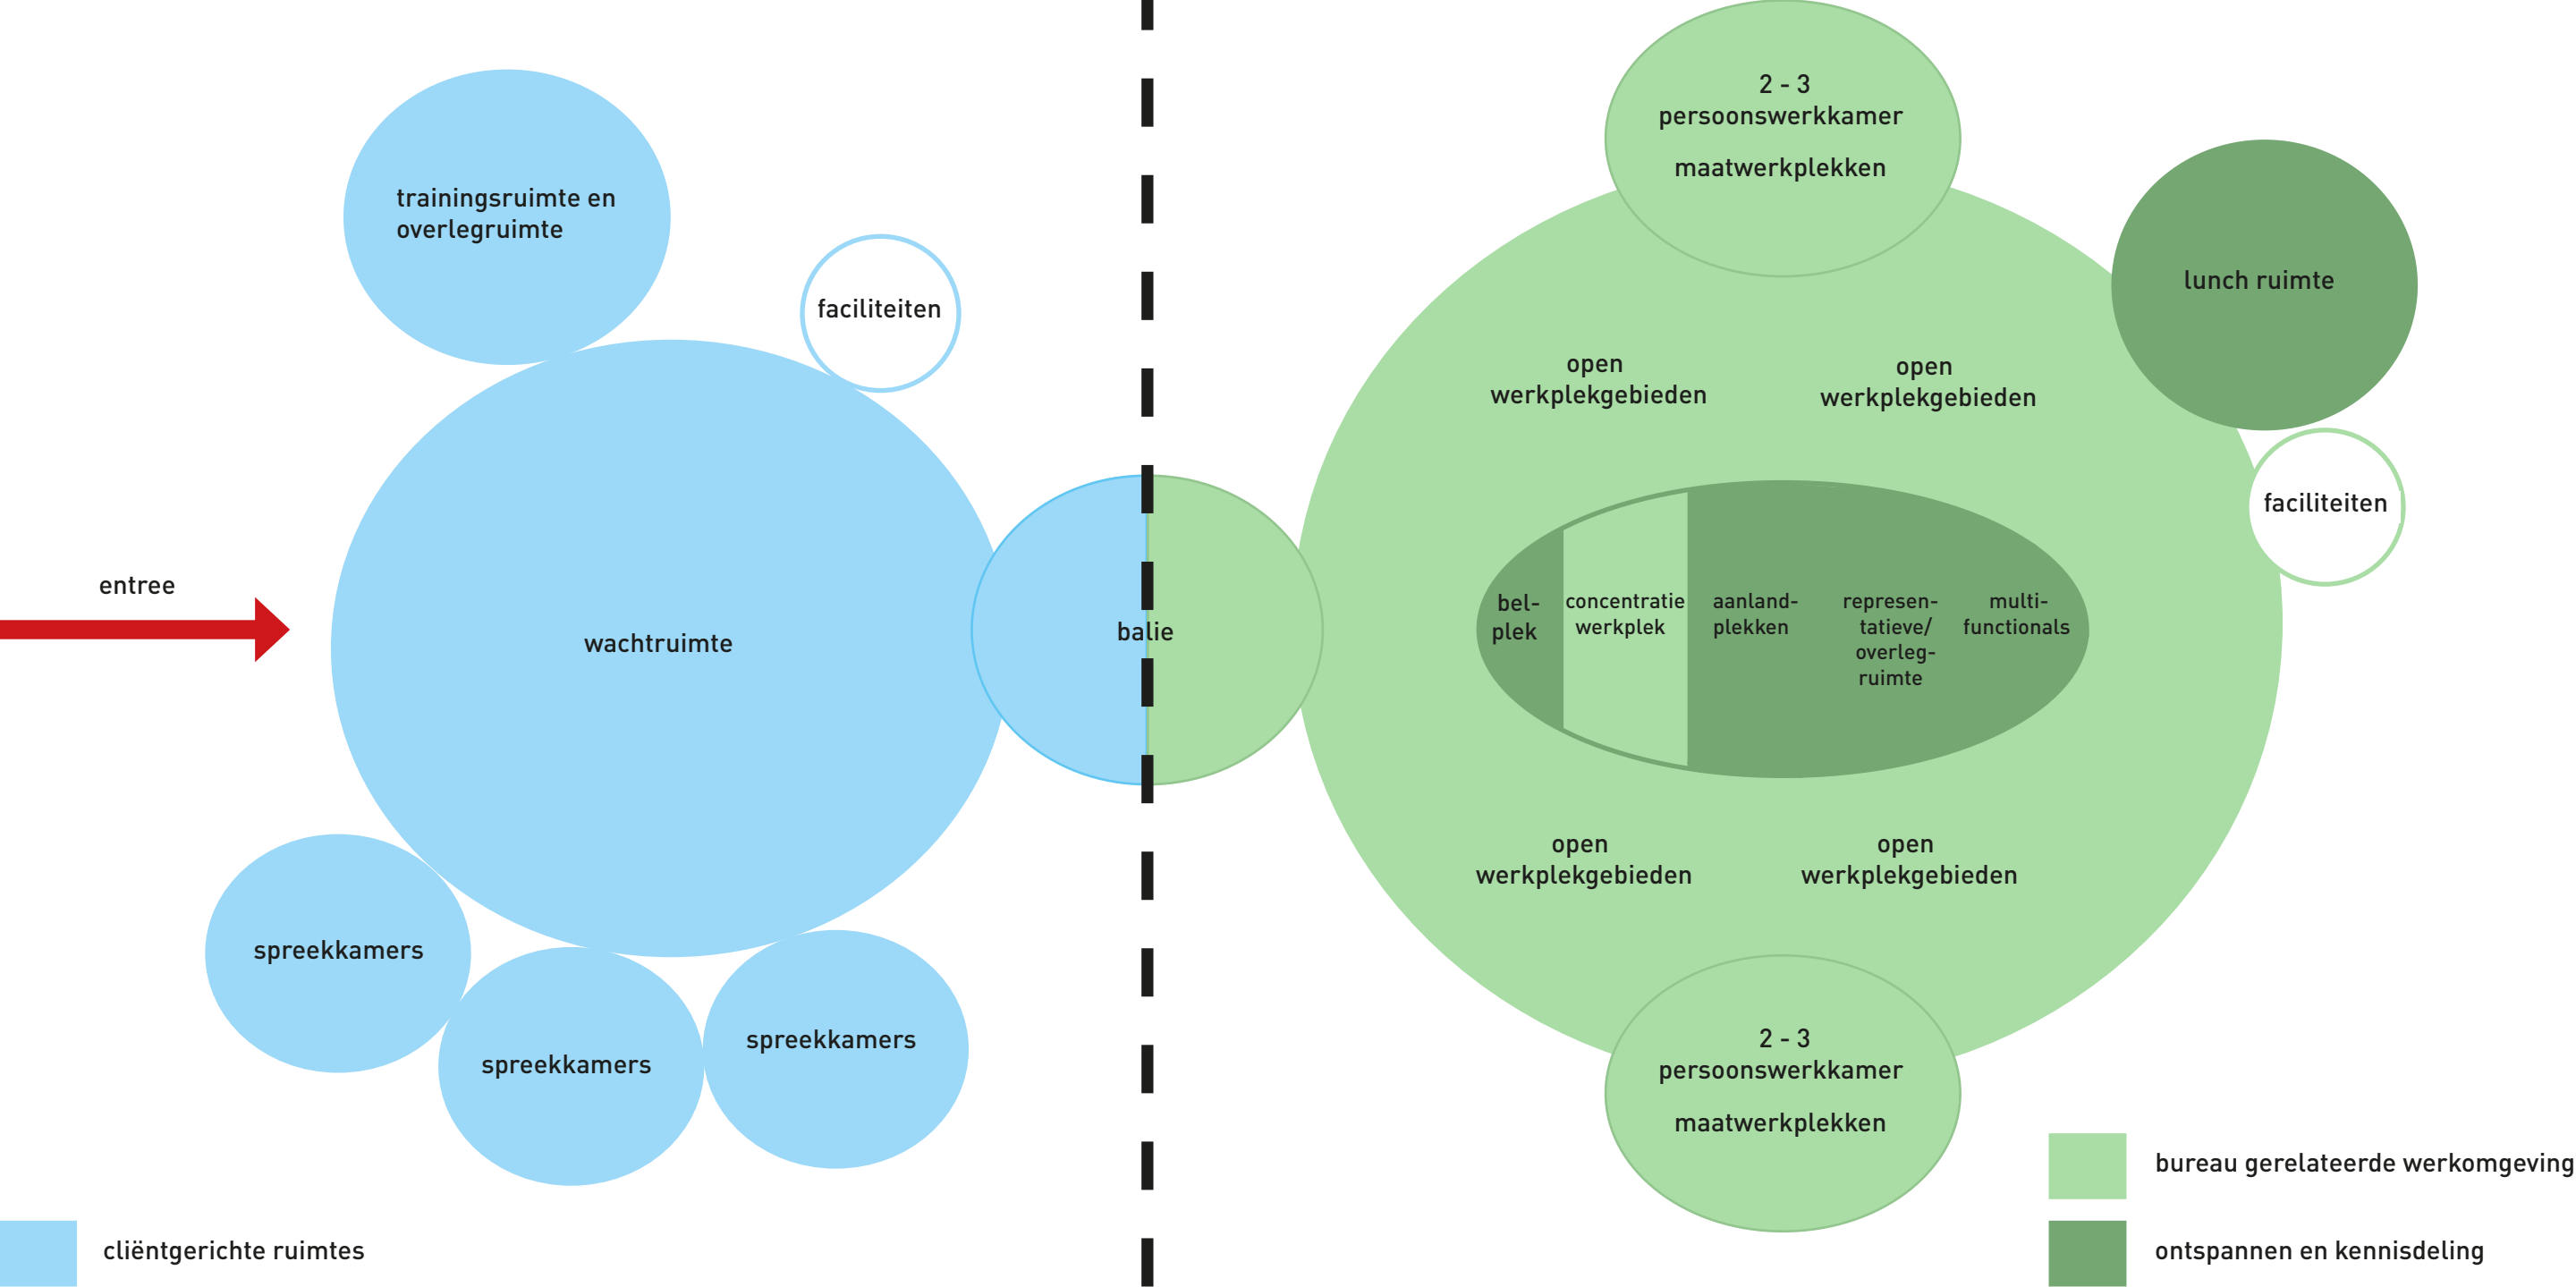

Analyse

Front office

Cliëntgerichte ruimten

- zakelijk
- vriendelijk doch dwingend
- eenvoudig
- overzichtelijk

Back office

Bureau gerelateerde werkomgeving

- functioneel
- comfort
- rust


Ontspannen en kennisdeling

- vriendelijk
- uitnodigend
- kleurrijk
- (huiskamers van Reclassering Nederland)

2. Ontwerp Totaalconcept

Totaalconcept

1. Front office
2. Back office
3. Ontspanning & kennisdeling
4. Lunchruimte

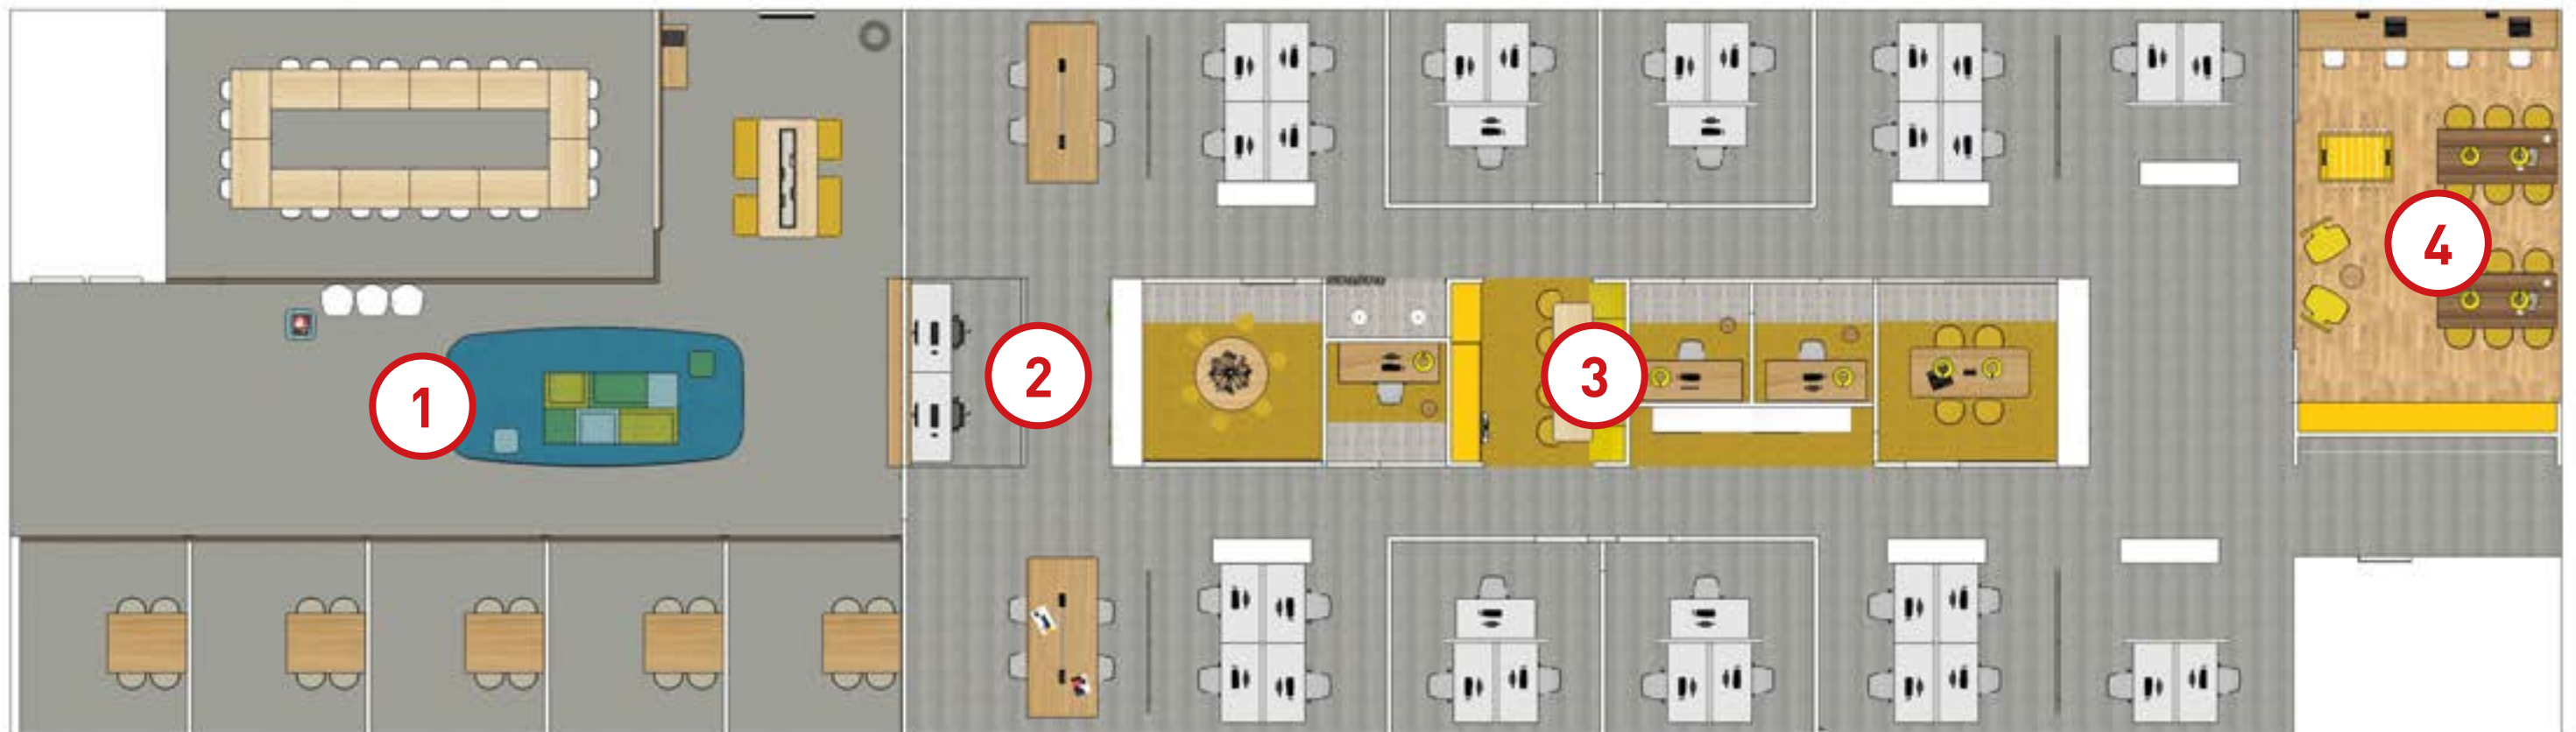


3. Huisstijl

Front office

Front office

- 01. Entree portaal
- 02. Wachtruimte
- 03. Spreekkamer
- 04. Trainingsruimte/
vergaderruimte
- 05. Balie
- 06. Toiletten

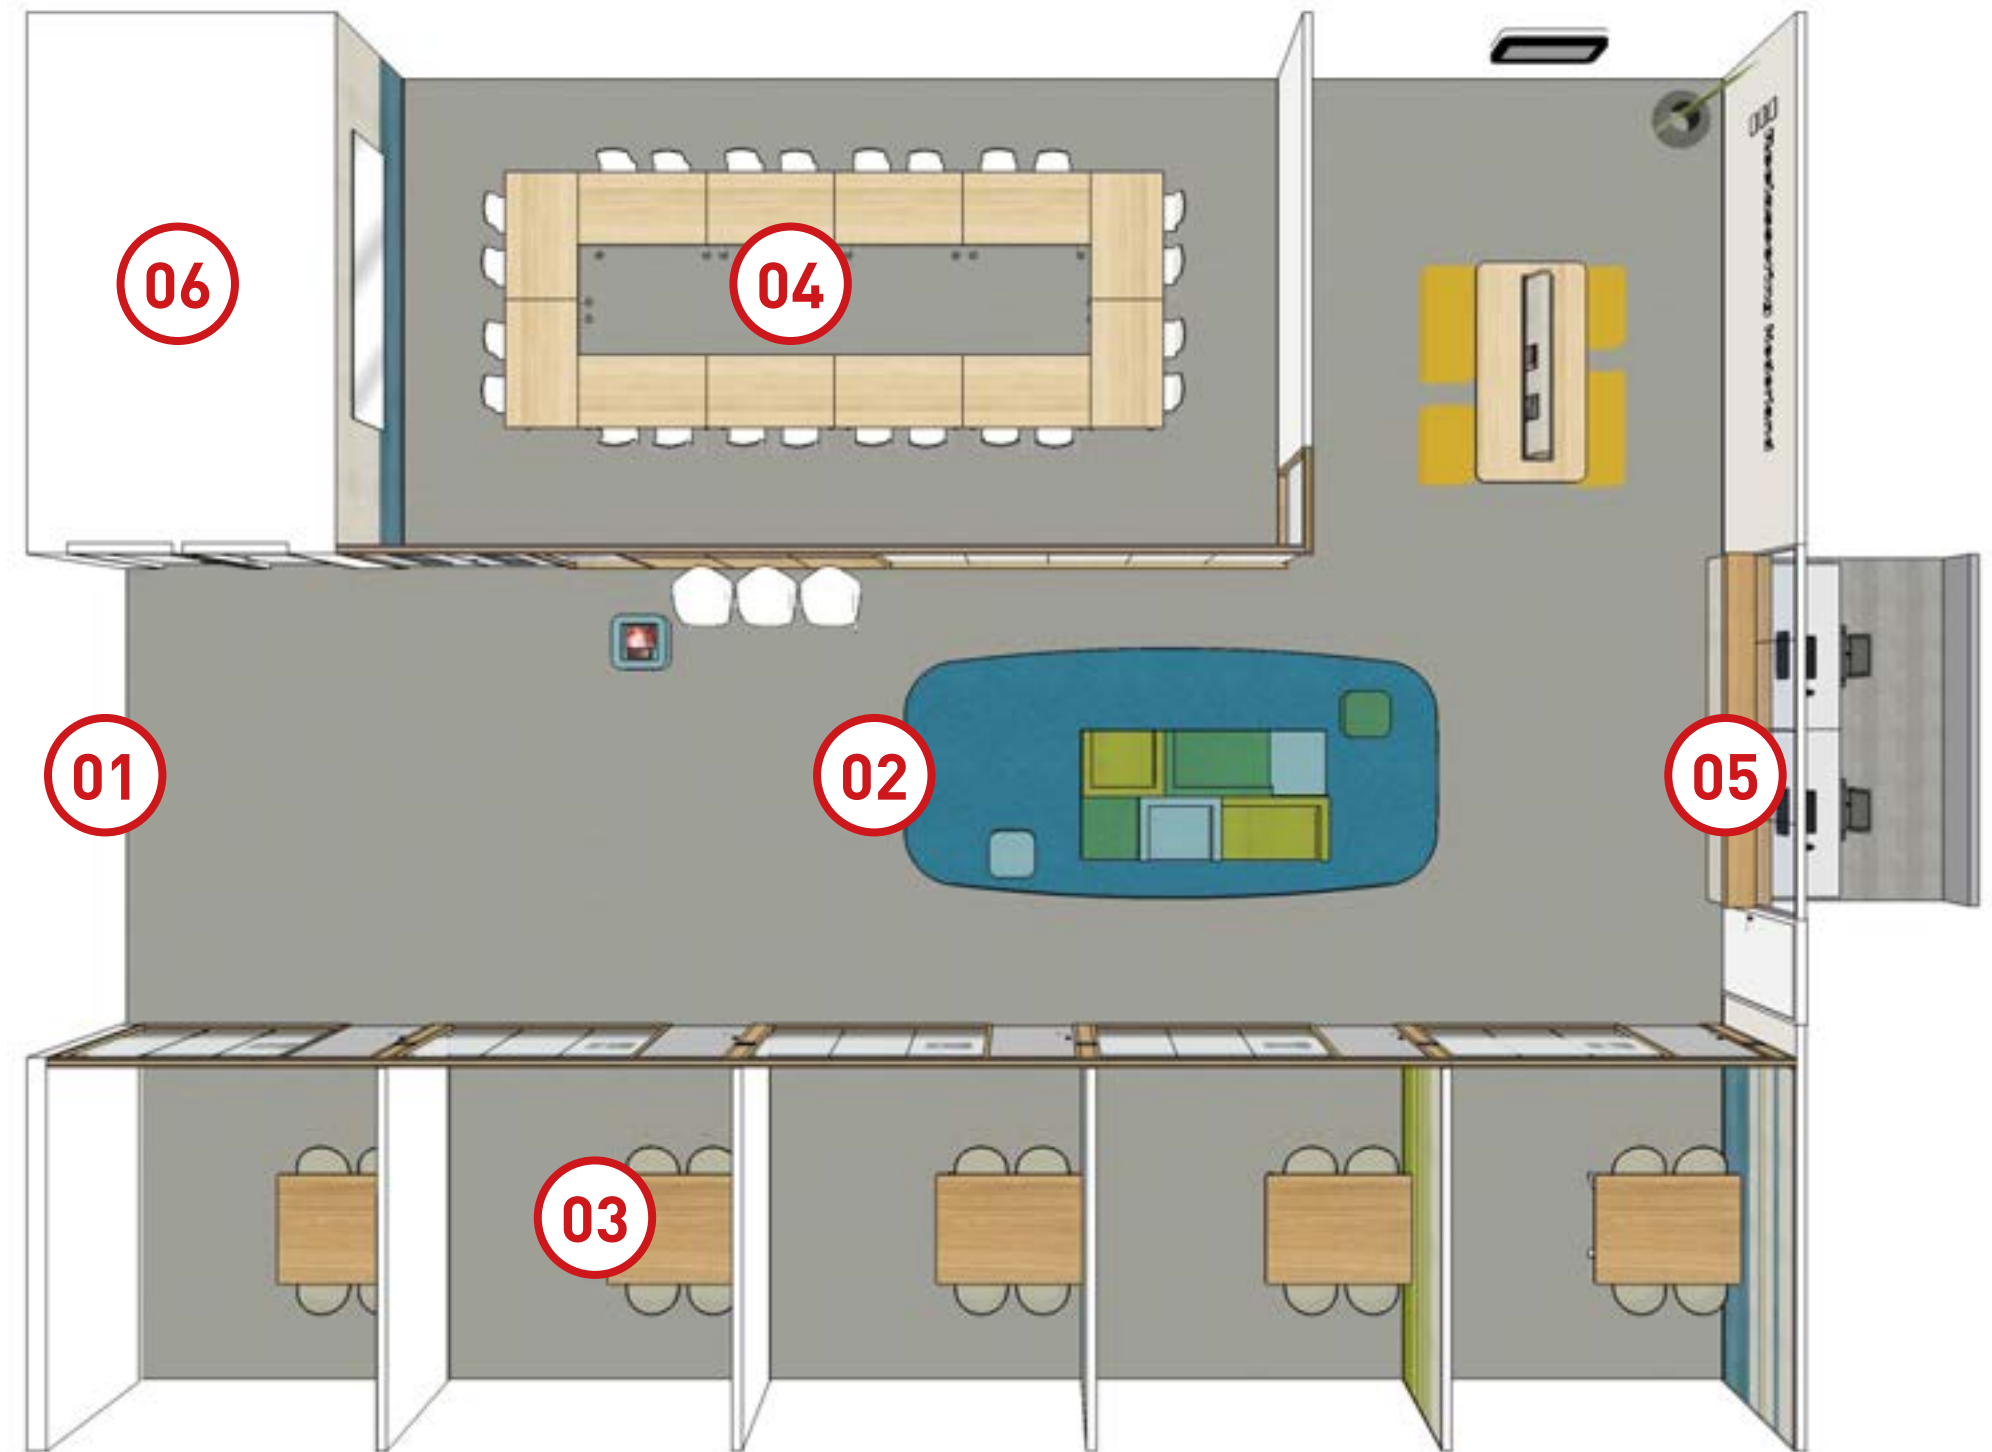

#01.000.00

Entreeportaal

Front office

Materialisatie entree portaal

01.001.00 Vloer

- 01.001.10 Forbo Marmoleum Walton Uni 171
- 01.001.30 Schoonloopmat Forbo Coral Classic, 4751 Silver grey

01.002.00 Wanden

- 01.002.10 Schilderwerk bestaande buitenwanden RAL 9010
- 01.002.11 Schilderwerk binnenwanden RAL 9001

01.003.00 Plinten

- 01.003.01 Hout, hoogte 60mm, RAL 9010

01.004.00 Plafond

- 01.004.10 Rockfon Krios 60x60x2,5cm, A24, wit
- 01.004.11 Systeem raster wit
- 01.004.12 Kantlat wit, gelijk aan raster

01.005.00 Deuren en kozijnen

- 01.005.30 Deuren naar facilitaire ruimten niet toegankelijk voor cliënten, hpl Pfleiderer U1026mp wit
- 01.005.31 Deurkozijn naar facilitaire ruimten niet toegankelijk voor cliënten, RAL 9010
- 01.005.60 Deur naar wachtruimte, hpl Pfleiderer U1188mp/RAL 7035 grijs
- 01.005.61 Kozijn/pui naar wachtruimte, RAL 9010

01.006.00 Bestaande onderdelen

- 01.006.10 Buitenkozijnen RAL 9010

- 01.006.20 Radiatoren RAL 9010
- 01.006.21 CV-leidingen RAL 9010

01.100.00 Vaste verlichting plafond

- 200 lux
- 01.100.01 LED-armatuur, Trilux Arimo 60x60cm (o.v.), passend binnen plafond raster
- 01.100.02 LED-spot, Trilux Amatrix C04 (o.v.)
- 01.100.03 LED-downlighter, Trilux Inplana C09 (o.v.)

#02.000.00

Wachtruimte

Front office









Materialisatie wachtruimte

02.001.00 Vloer

01.001.10 Forbo Marmoleum Walton Uni 171

02.002.00 Wanden

02.002.10 Schilderwerk bestaande buitenwanden RAL 9010

02.002.11 Schilderwerk binnenwanden RAL 9001

02.002.20 Wand met logo 'Reclassering Nederland' RAL 9001

02.002.21 Logo 'Reclassering Nederland', MDF dik 10mm, RAL 9001

02.003.00 Plinten

02.003.01 Hout, hoogte 60mm, RAL 9010

02.004.00 Plafond

02.004.10 Rockfon Krios 60x60x2,5cm, A24, wit

02.004.11 Systeem raster wit

02.004.12 Kantlat wit, gelijk aan raster

02.005.00 Deuren en kozijnen

02.005.10 Deuren toiletten cliënten, hpl Pfleiderer U1011mp/RAL 9001 wit, voorzien van pictogram, deurklink RVS, Karcher Design type ER27

02.005.11 Deurkozijn toiletten cliënten, RAL 9010

02.005.20 Deuren naar back office, hpl Pfleiderer U1026mp wit, deurklink RVS, Karcher Design type ER27

02.005.21 Deurkozijn naar back office, RAL 9010

02.005.30 Deuren naar facilitaire ruimten niet toegankelijk voor cliënten, hpl Pfleiderer U1026mp wit, deurklink RVS, Karcher Design type ER27

02.005.31 Deurkozijn naar facilitaire ruimten niet toegankelijk voor cliënten, RAL 9010

02.005.40 Deur spreekkamer, hpl Pfleiderer U1188mp/RAL 7035 grijs, Rw=46dB

02.005.41 Kozijn/glazenpui spreekkamer, Sepawood (o.v.) massief eiken, blank gelakt, Rw=46dB

02.005.42 Blindpaneel tussen kozijnen, plaatmateriaal met eiken fineer, blank gelakt

02.005.43 Pui beglazing helder glas

02.005.44 Folie op beglazing van 60cm tot 180cm vanaf de vloer, mat met nummering

02.005.50 Deur trainingsruimte/vergaderruimte, hpl Pfleiderer U1188mp/RAL 7035 grijs, met glasstrook, Rw=46dB

02.005.51 Kozijn/glazen pui trainingsruimte/vergaderruimte, massief eiken, blank gelakt, Rw=46dB

02.005.52 Dichte panelen in pui, plaatmateriaal met eiken fineer, blank gelakt, horizontale belijning afgestemd op folie hoogte

02.005.53 Pui beglazing helder glas

02.005.54 Folie op beglazing, mat met nummering

02.006.00 Bestaande onderdelen

02.006.10 Buitenkozijnen RAL 9010

02.006.20 Radiatoren RAL 9010

02.006.21 CV-leidingen RAL 9010

02.007.00 Zonwering

01.007.10 Horizontale lamellen aluminium

02.100.00 Vaste verlichting plafond

200 lux

02.100.01 LED-armatuur, Trilux Arimo 60x60cm (o.v.), passend binnen plafond raster

02.100.02 LED-spot, Trilux Amatrix C04 (o.v.)

Materialisatie wachtruimte

02.200.00 Vaste inrichting


- 02.201.01 Pantry-infomeubel, incl. waterkoeler aangesloten op waterleiding, diepte overeenstemmend met benodigde diepte koffieapparaat en benodigde voorzieningen. Meubel uitgevoerd in eiken fineer blank gelakt, gelijk aan panelen in puien, achterwandfolderkast en nis koffieapparaat in kleur Formica F7940 Spectrum yellow
- 02.202.01 LCD-scherm t.b.v. info in molest bestendige omkasting

02.300.00 Losse inrichting

- 02.301.01 Rijzit Vitra Eames Plastic Chair on stretchers, wit
- 02.301.02 Schuimblok gecoat in kleur met sparing voor tijdschriften,
- 02.302.01 Wachtbank Drivk Bea Bench in drie kleuren,
- 02.302.02 Schuimblok gecoat in kleur,
- 02.302.03 Vloerkleed Bolon Optical Turquoise 102 728, met rand
- 02.303.01 Leestafel met vaste zit, volgens ontwerp Burobas

02.400.00 Groen/beplanting

- 02.401.01 Grote plant in stenen water jar

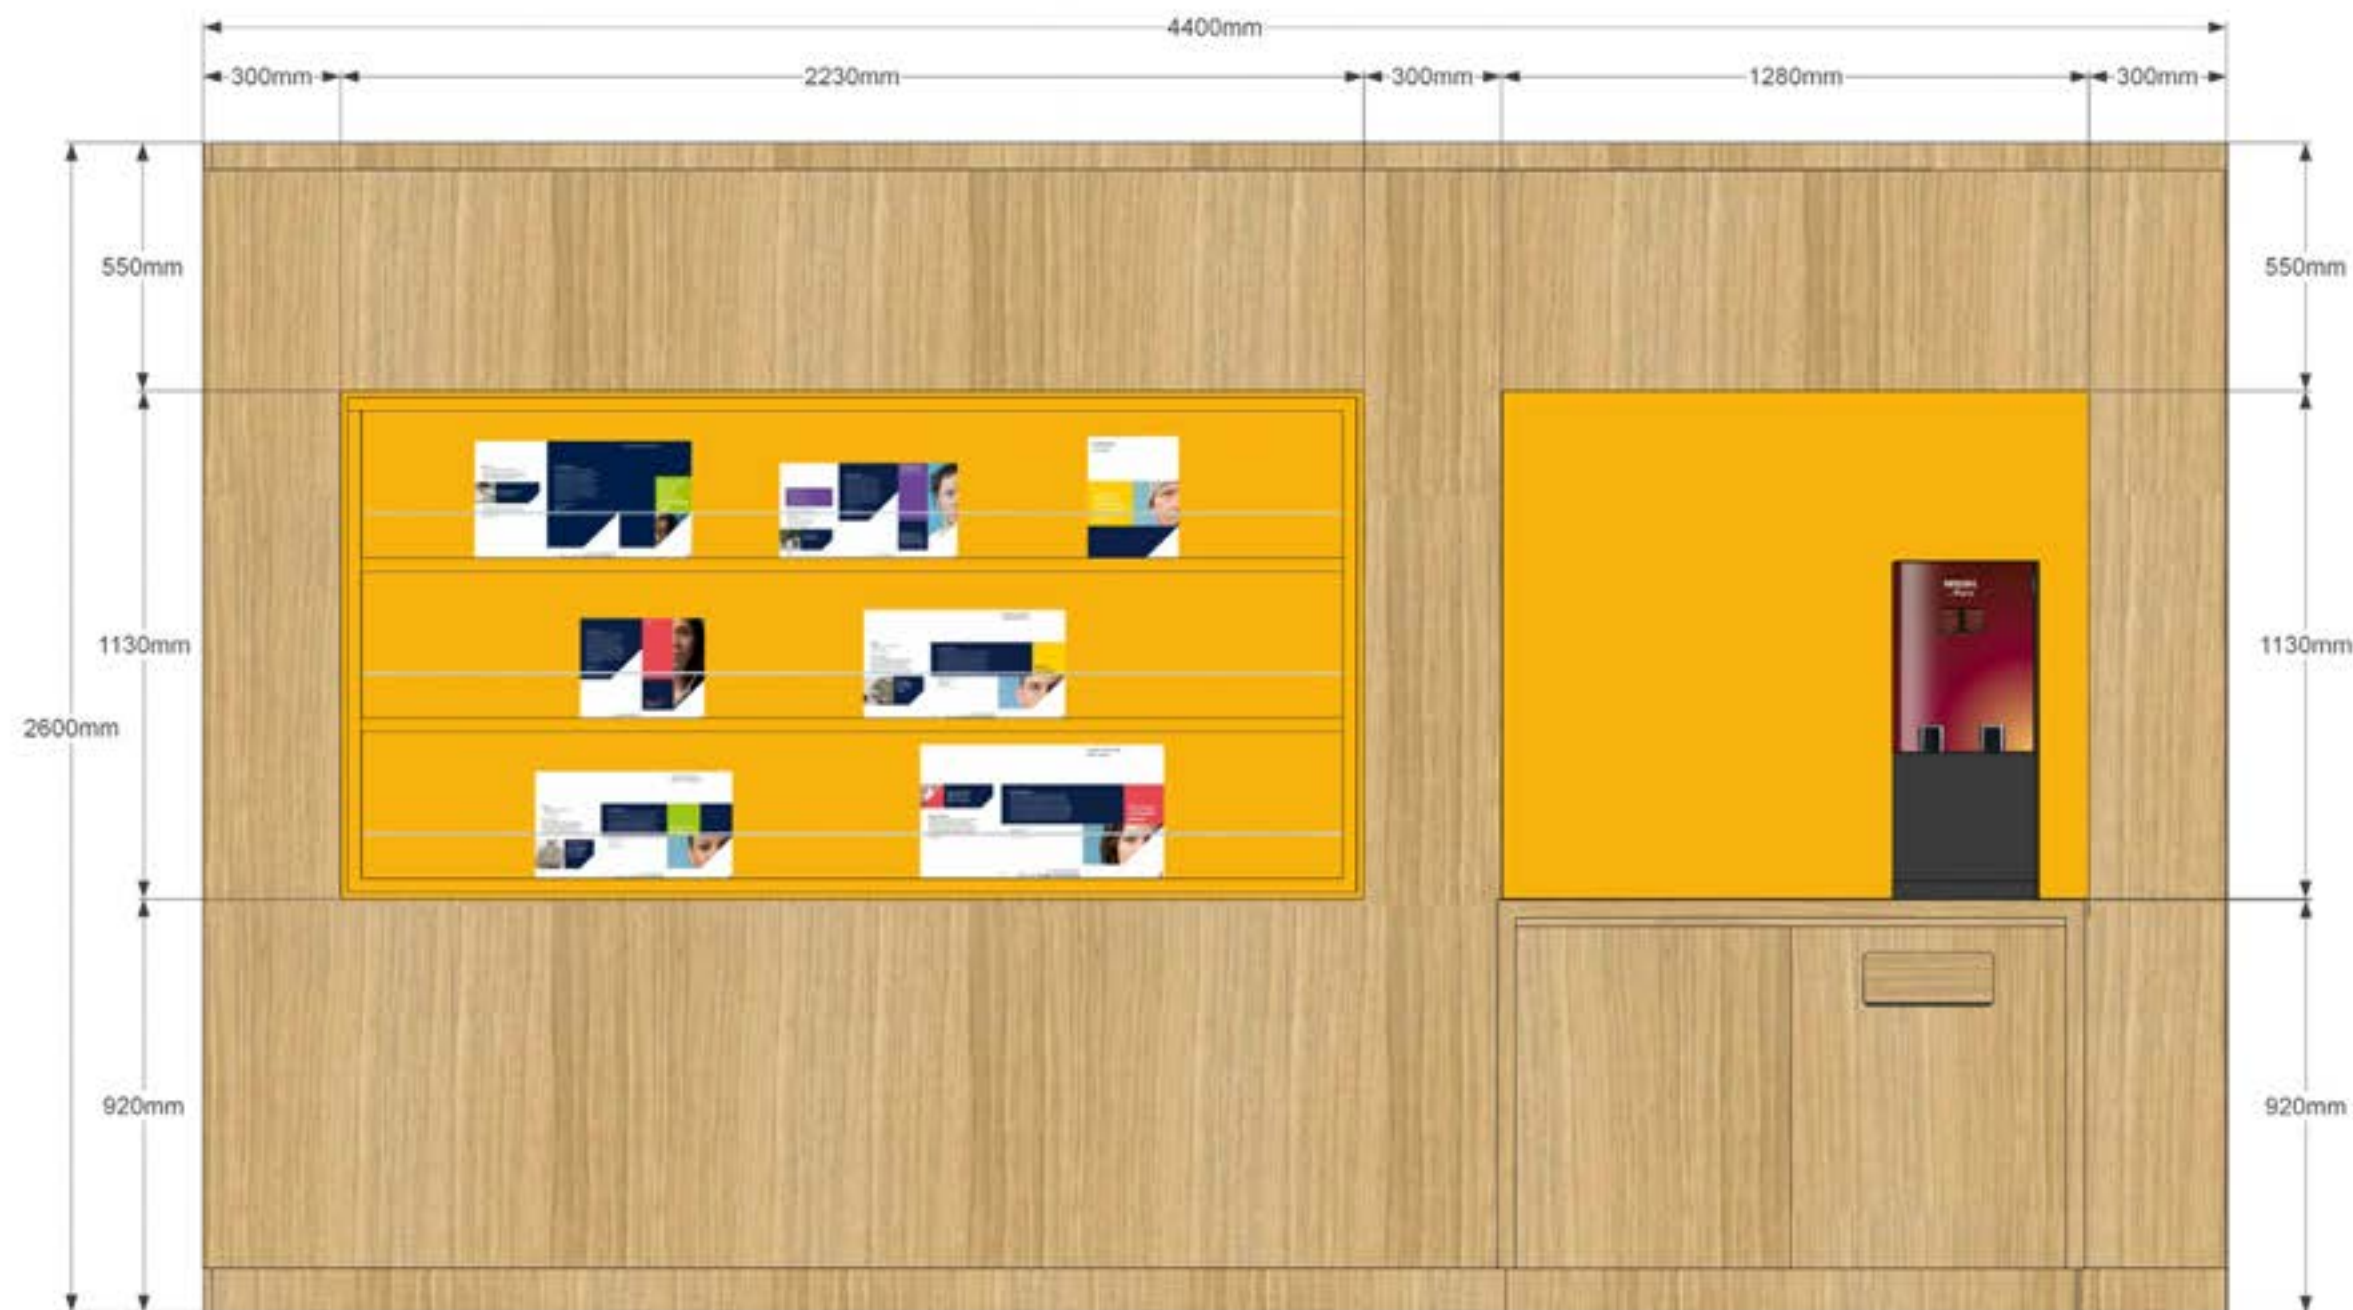

vooraanzicht



bovenaanzicht

Vitra Eames Traverse

Rijzit Vitra Eames Plastic Chair on stretchers (Traverse), witte kuip met armleuning.



#03.000.00

Spreekkamers

Front office





Materialisatie spreekkamers

03.001.00 Vloer

03.001.10 Forbo Marmoleum Walton Uni 171

03.002.00 Wanden Rw=46dB

03.002.10 Schilderwerk bestaande buitenwanden RAL 9010

03.002.11 Schilderwerk binnenwanden RAL 9001

03.002.30 Wand met Pet felt 3 kleuren in banen, vlg. tekening

03.003.00 Plinten

03.003.01 Hout, hoogte 60mm, RAL 9010

03.004.00 Plafond

03.004.10 Rockfon Krios 60x60x2,5cm, A24, wit

03.004.11 Systeem raster wit

03.004.12 Kantlat wit, gelijk aan raster

03.005.00 Deuren en kozijnen

03.005.40 Deuren spreekkamer, hpl Pflenderer U1188mp/RAL 7035 grijs, deurklink RVS, Karcher Design type ER27, Rw=46dB

03.005.41 Kozijn/glazen pui spreekkamer, Sepawood (o.v.) massief eiken, blank gelakt, Rw=46dB

03.005.42 Blindpaneel tussen kozijnen, plaatmateriaal met eiken fineer, blank gelakt

03.005.43 Pui beglazing helder glas

03.005.44 Folie op beglazing van 60cm tot 180cm vanaf vloer, mat met nummering

03.006.00 Bestaande onderdelen

03.006.10 Buitenkozijnen RAL 9010

03.006.20 Radiatoren RAL 9010

03.006.21 CV-leidingen RAL 9010

03.007.00 Zonwering

03.007.10 Horizontale lamellen aluminium

03.100.00 Vaste verlichting plafond

500 lux

03.100.01 LED-armatuur, Trilux Arimo 60x60cm (o.v.), passend binnen plafond raster

03.300.00 Losse inrichting

03.301.01 Tafel 160x120, eiken blad blank gelakt met stalen onderstel RAL 7035

03.301.02 4x stoel HAY AAC23 geheel bekleed met Ultraleather 3729 Tan, onderstel blank gelakt

03.000.00 Spreekkamers

HAY AAC23

HAY AAC23 bekleed met
Ultraleather 3729 Tan met houten
onderstel.




Ultraleather 3729 Tan



03.000.00 Spreekkamers (losse inrichting)

burobas.



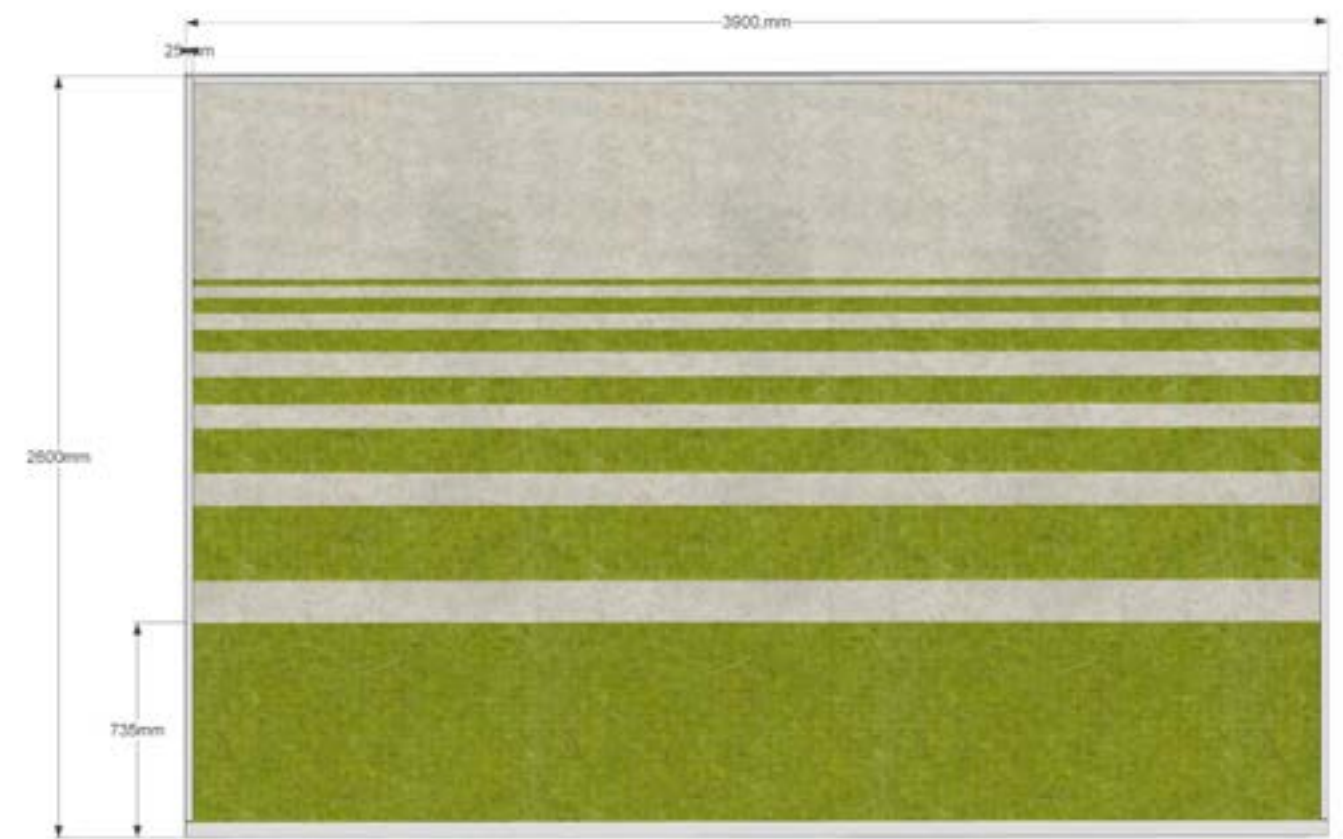



#04.000.00

Trainingsruimte/vergaderruimte

Front office





Materialisatie trainingsruimte/vergaderruimte

04.001.00 Vloer

04.001.10 Forbo Marmoleum Walton Uni 171

04.002.00 Wanden Rw=46dB

04.002.10 Schilderwerk bestaande buitenwanden RAL 9010

04.002.11 Schilderwerk binnenwanden RAL 9001

04.002.30 Wand met Pet felt 2 kleuren, vlg. tekening

04.003.00 Plinten

04.003.01 Hout, hoogte 60mm, RAL 9010

04.004.00 Plafond

04.004.10 Rockfon Krios 60x60x2,5cm, A24, wit

04.004.11 Systeem raster wit

04.004.12 Kantlat wit, gelijk aan raster

04.005.00 Deuren en kozijnen

04.005.50 Deuren trainingsruimte/vergaderruimte, hpl Pfleiderer U1188mp/RAL 7035 grijs met glasstrook, deurklink RVS, Karcher Design type ER27, Rw=46dB

04.005.51 Kozijn/glazen pui trainingsruimte/vergaderruimte, Sepawood (o.v.) massief eiken, blank gelakt, Rw=46dB

04.005.52 Dichte panelen in pui, plaatmateriaal met eiken fineer, blank gelakt

04.005.53 Pui beglazing helder glas

04.005.54 Folie op beglazing, mat met nummering

04.006.00 Bestaande onderdelen

04.006.10 Buitenkozijnen RAL 9010

04.006.20 Radiatoren RAL 9010

04.006.21 CV-leidingen RAL 9010

04.007.00 Zonwering

04.007.10 Horizontale lamellen aluminium

04.100.00 Vaste verlichting plafond

500 lux

04.100.01 LED-armatuur, Trilux Arimo 60x60cm (o.v.), passend binnen plafond raster

04.200.00 Vaste inrichting

04.202.03 Projectieschermbord/white board

04.300.00 Losse inrichting

04.301.01 Tafels 160x800, aantal t.b.v. 20-25 pers.

04.301.02 Stoel Pedrali Babila 2740 witte zitting, slede voet, 20-25x

04.000.00 Trainingsruimte/vergaderruimte

Pedrali Babila

Stoel Babila 2740 in wit met slede voet.



#05.000.00

Balie

Front office









Materialisatie balie

05.001.00 Vloer

05.001.20 Kantoorzijde Desso Airmaster Cosmo
B748 9505

05.002.00 Wanden

05.002.10 Schilderwerk bestaande buitenwanden RAL 9010
05.002.11 Schilderwerk binnenwanden RAL 9001

05.003.00 Plinten

05.003.01 Hout, hoogte 60mm, RAL 9010

05.004.00 Plafond

05.004.10 Rockfon Krios 60x60x2,5cm, A24, wit
05.004.11 Systeem raster wit
05.004.12 Kantlat wit, gelijk aan raster

05.005.00 Deuren en kozijnen

05.005.20 Deuren naar back office, hpl Pflaiderer U1026/Ral 9010 wit
05.005.21 Deurkozijn naar back office, RAL 9010
05.005.61 Glazen pui vlg. voorschriften Reclassering Nederland

05.006.00 Bestaande onderdelen

05.006.10 Buitenkozijnen RAL 9010
05.006.20 Radiatoren RAL 9010
05.006.21 CV-leidingen RAL 9010

05.007.00 Zonwering

05.007.10 Horizontale lamellen aluminium

05.100.00 Vaste verlichting plafond

500 lux
05.100.01 LED-armatuur, Trilux Arimo 60x60cm (o.v.), passend binnen plafond
raster
05.100.02 LED-spot, Trilux Amatrix C04 (o.v.)

05.200.00 Vaste inrichting

05.201.02 Baliemeubel, blad eiken fineer blank gelakt, front PET felt offwhite,
vlg. tekening

05.300.00 Losse inrichting

05.301.01 In hoogte verstelbaar bureau 160x80cm
05.301.02 Bureaustoel



vooraanzicht

#06.000.00

Toiletten

Front office



Materialisatie toiletten

06.001.00 Vloer

06.001.40 Indien mogelijk gietvloer RAL 7004, anders tegels Mosa Global 75230V 30x30 cm

06.002.00 Wanden

06.002.40 Tegels Mosa Colors Collection 15x15cm in 2 kleuren:
- Wand wastafel: hoogte tot 120cm + vloer: kleur 17990 er boven tot plafond: kleur 16610;
- achterwand closet kleur: 17990
- overige wanden: geheel kleur: 16610

06.003.00 Plinten

06.003.02 Indien gietvloer holle plint één geheel met vloerafwerking

06.004.00 Plafond

06.004.10 Rockfon Krios 60x60x2,5cm, A24, wit
06.004.11 Systeem raster wit
06.004.12 Kantlat wit, gelijk aan raster

06.005.00 Deuren en kozijnen

06.005.20 Deuren toiletten cliënten, hpl Pfleiderer U1011/Ral 9001 wit, voorzien van pictogram, deurklink RVS, Karcher Design type ER27
06.005.21 Deurkozijn toiletten cliënten, RAL 9010

06.006.00 Bestaande onderdelen

06.006.10 Buitenkozijnen RAL 9010
06.006.20 Radiatoren RAL 9010
06.006.21 CV-leidingen RAL 9010

06.100.00 Vaste verlichting plafond

100 lux
06.100.03 LED-downlighter, Trilux Inplana C09 (o.v.)


06.200.00 Vaste inrichting

06.200.10 Sanitair wit

Tegelwerk toiletten

Tegels Mosa Colors Collection 15x15cm in 2 kleuren:

- Wand wastafel: hoogte tot 120cm + vloer: kleur 17990 er boven tot plafond: kleur 16610
- achterwand closet kleur: 17990
- overige wanden: geheel kleur: 16610

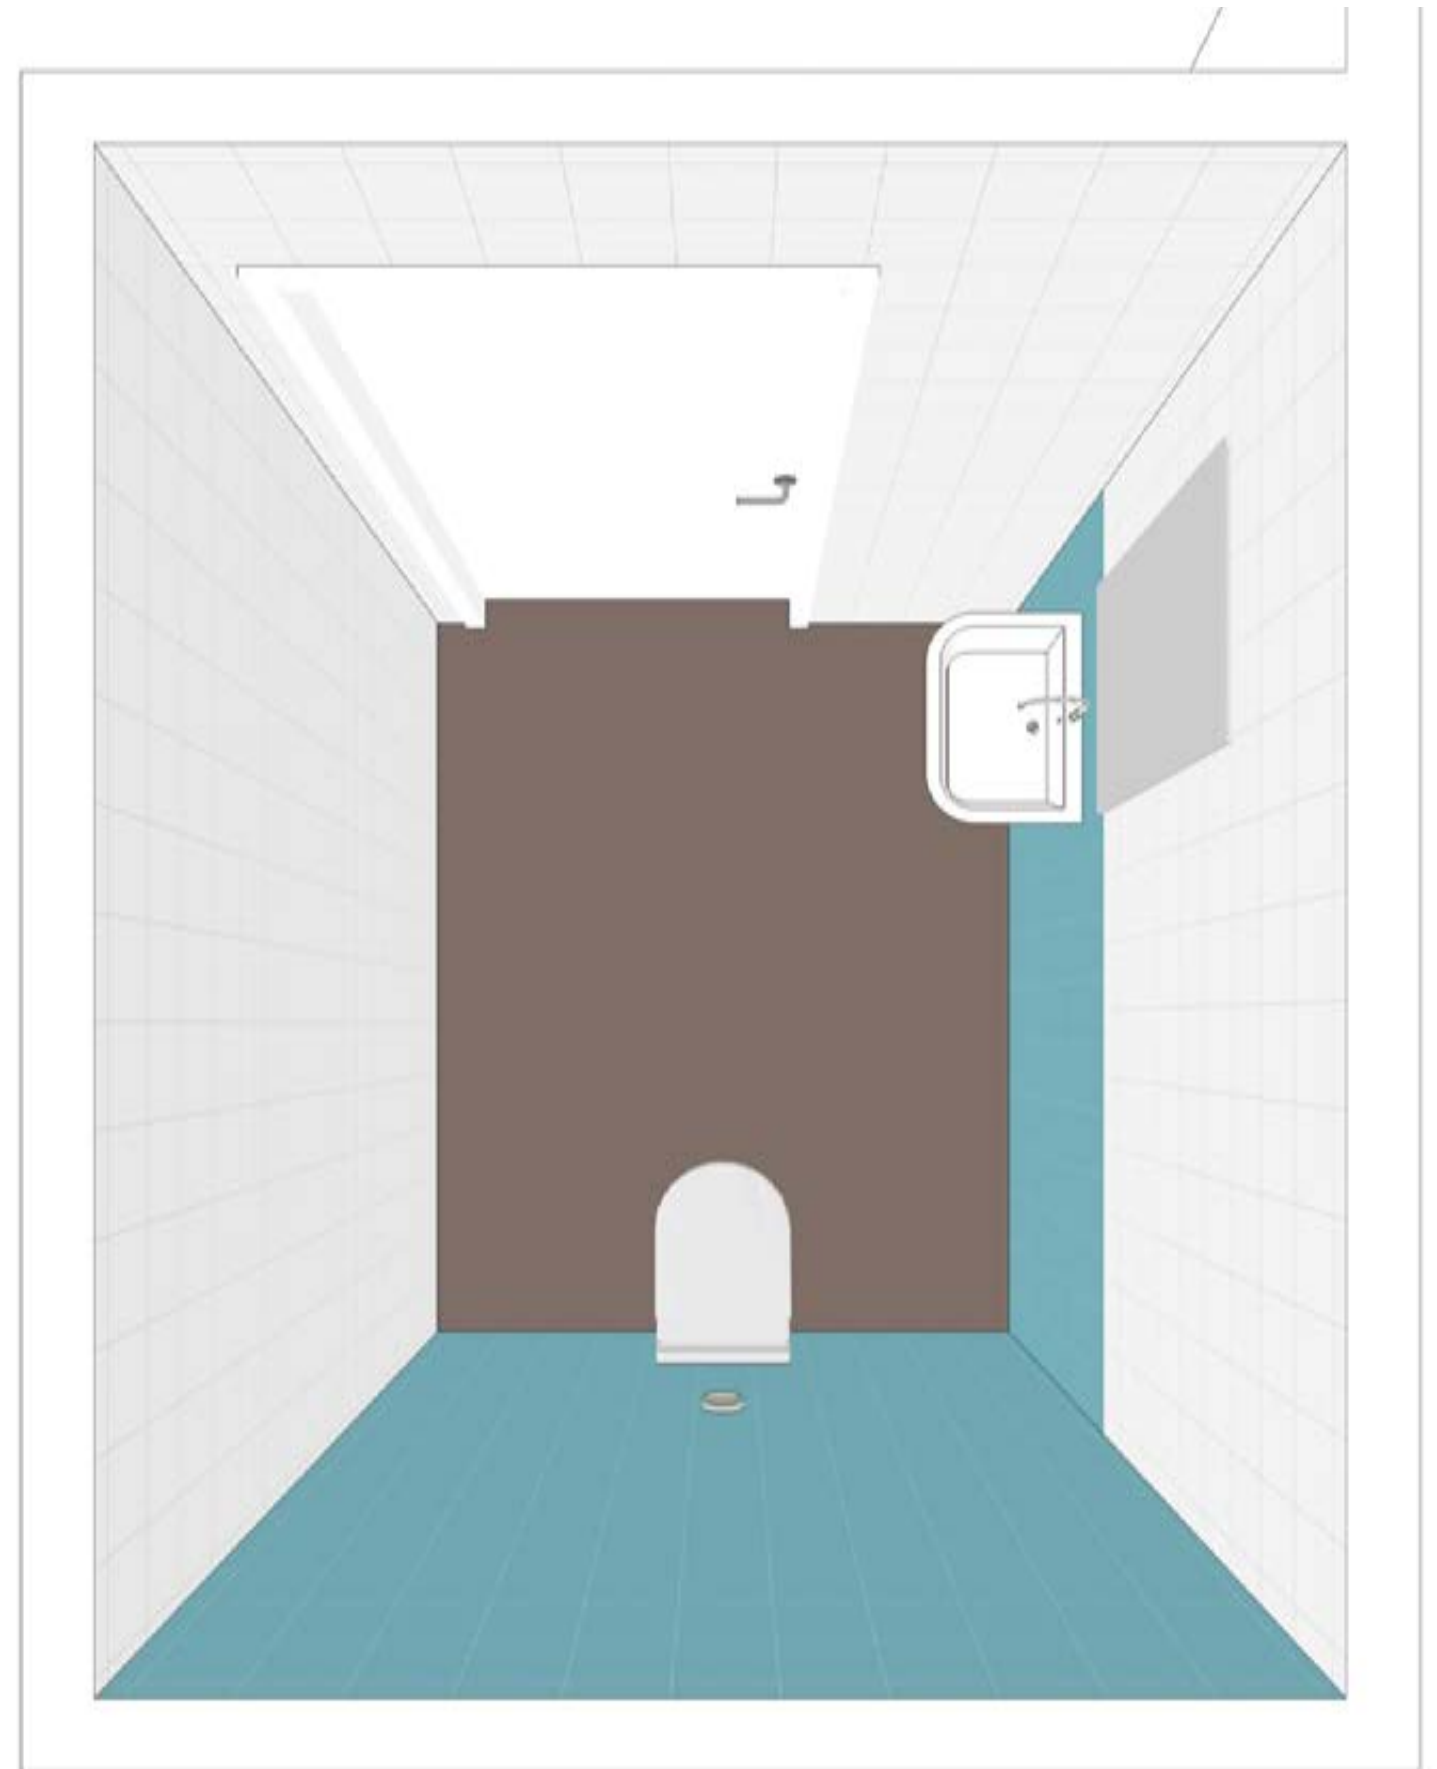


4. Huisstijl

Back office

Back office

- 10. Aanlandwerkplekken
- 11. Open werkplekken
- 12. Gesloten werkplekken
- 13-18. Ontspanning & kennisdeling
- 19. Lunchruimte
- 20. Toiletten

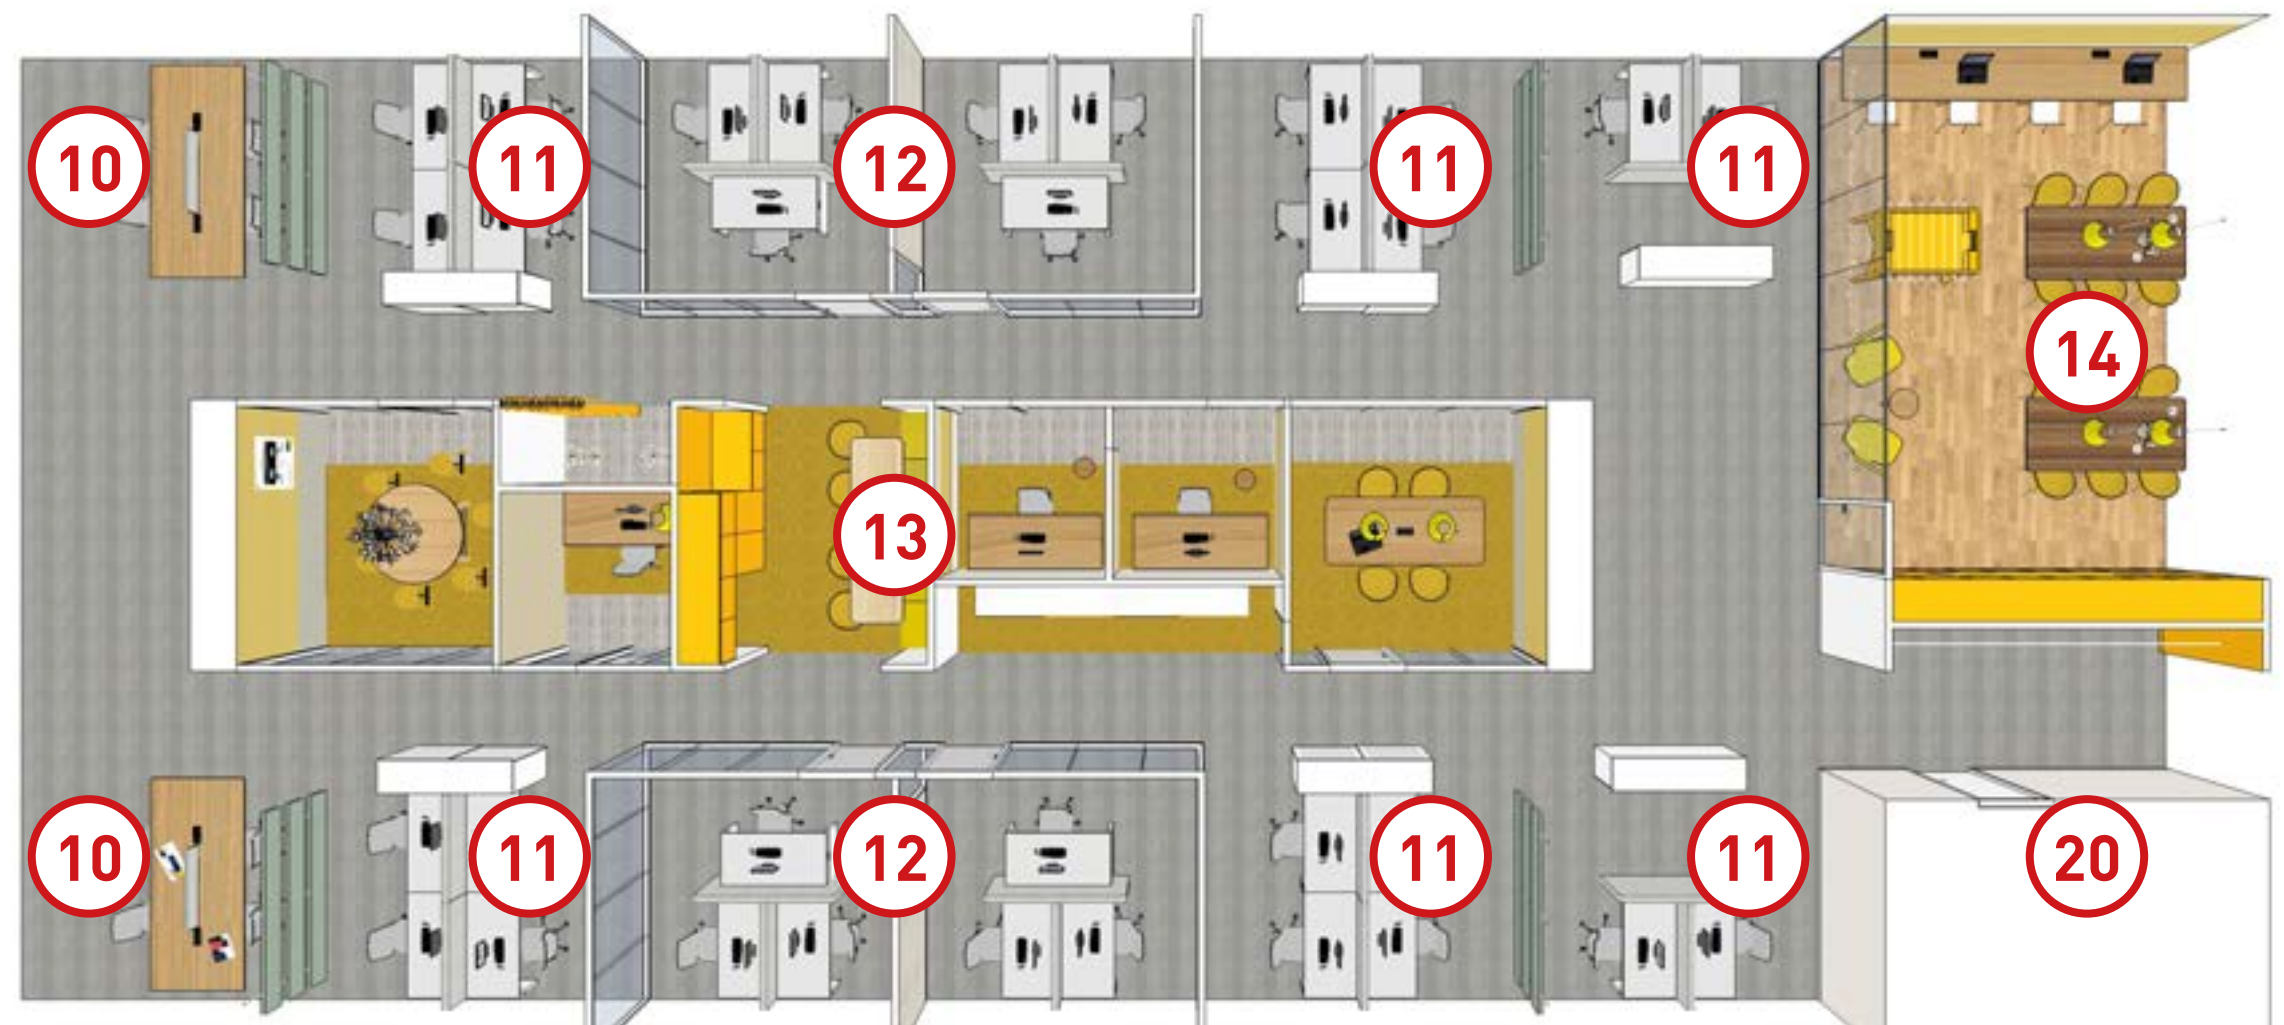

#10.000.00

Aanlandwerkplekken

Back office



10.000.00 Aanlandwerkplekken

burobas.

Materialisatie aanlandwerkplekken

10.001.00 Vloer

10.001.20 Tapijttegel Desso Airmaster Cosmo B748 9505

10.002.00 Wanden

10.002.10 Schilderwerk bestaande buitenwanden RAL 9010
10.002.11 Schilderwerk binnenwanden RAL 9001

10.003.00 Plinten

10.003.01 Hout, hoogte 60mm, RAL 9010

10.004.00 Plafond

10.004.10 Rockfon Krios 60x60x2,5cm, A24, wit
10.004.11 Systeem raster wit
10.004.12 Kantlat wit, gelijk aan raster

10.006.00 Bestaande onderdelen

10.006.10 Buitenkozijnen RAL 9010
10.006.20 Radiatoren RAL 9010
10.006.21 CV-leidingen RAL 9010

10.007.00 Zonwering

10.007.10 Horizontale lamellen aluminium

10.100.00 Vaste verlichting plafond

500 lux
06.100.01 LED-armatuur, Trilux Arimo 60x60cm (o.v.),
passend binnen plafond raster

10.300.00 Losse inrichting

10.301.11 Bureaustoel, kleur licht grijs
10.302.10 Akoestische schermen, 3-delig, tussen groep werkplekken in Camira Blazer Plymouth CUZ1R
10.303.10 Vitra Joyn 320x140cm, blad eiken fineer blank gelakt, voorzien van data en 220V aansluitingen, onderstel wit, akoestisch tussenscherm in Camira Silverdale CUZ28

10.400.00 Groen/beplanting

02.400.10 Grote plant in stenen water jar

Vitra Joyn

Tafel Vitra Joyn, blad eiken fineer
blank gelakt en onderstel wit. Met
akoestisch tussenscherm.



10.000.00 Aanlandwerkplekken (losse inrichting)

burobas.

#1 1.000.00

Open werkplekken

Back office







11.000.00 Open werkplekken

burobas.

Materialisatie open werkplekken

11.001.00 Vloer

11.001.20 Tapijttegel Desso Airmaster Cosmo B748 9505

11.002.00 Wanden

11.002.10 Schilderwerk bestaande buitenwanden RAL 9010

11.002.11 Schilderwerk binnenwanden RAL 9001

11.003.00 Plinten

11.003.01 Hout, hoogte 60mm, RAL 9010

11.004.00 Plafond

11.004.10 Rockfon Krios 60x60x2,5cm, A24, wit

11.004.11 Systeem raster wit

11.004.12 Kantlat wit, gelijk aan raster

11.007.00 Zonwering

11.007.10 Horizontale lamellen aluminium

11.100.00 Vaste verlichting plafond

500 lux

11.100.01 LED-armatuur, Trilux Arimo 60x60cm (o.v.),
passend binnen plafond raster

11.300.00 Losse inrichting



11.301.10 Bureau 160x80cm, blad licht grijs, in hoogte verstelbaar

11.301.11 Akoestische schermen op bureau's tussen werkplekken in Camira Blazer
Plymouth CUZ1R

11.400.00 Groen/beplanting

11.400.10 Grote plant in stenen water jar

11.400.20 Groene wand, geprepareerd mos, kopse
wand middenblok, balie zijde

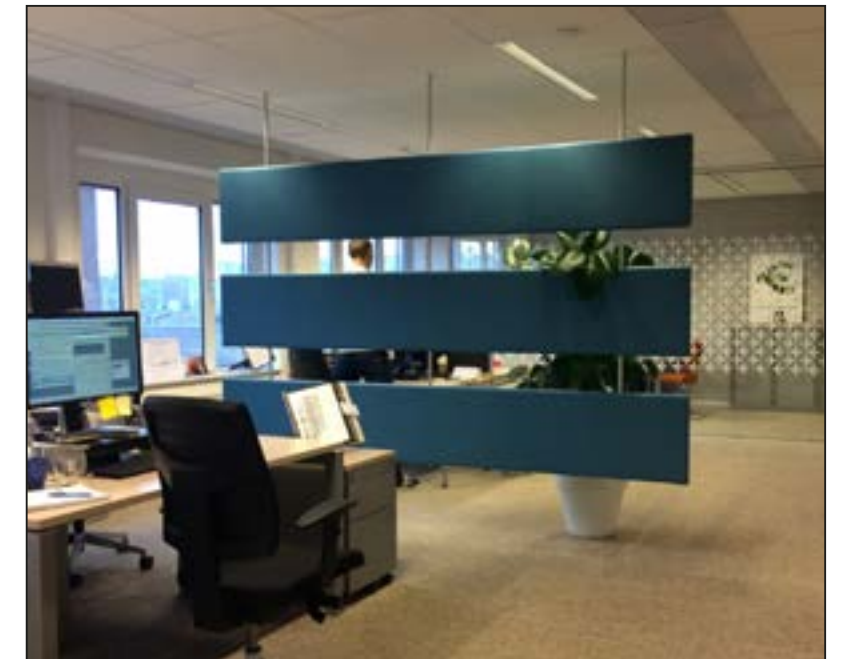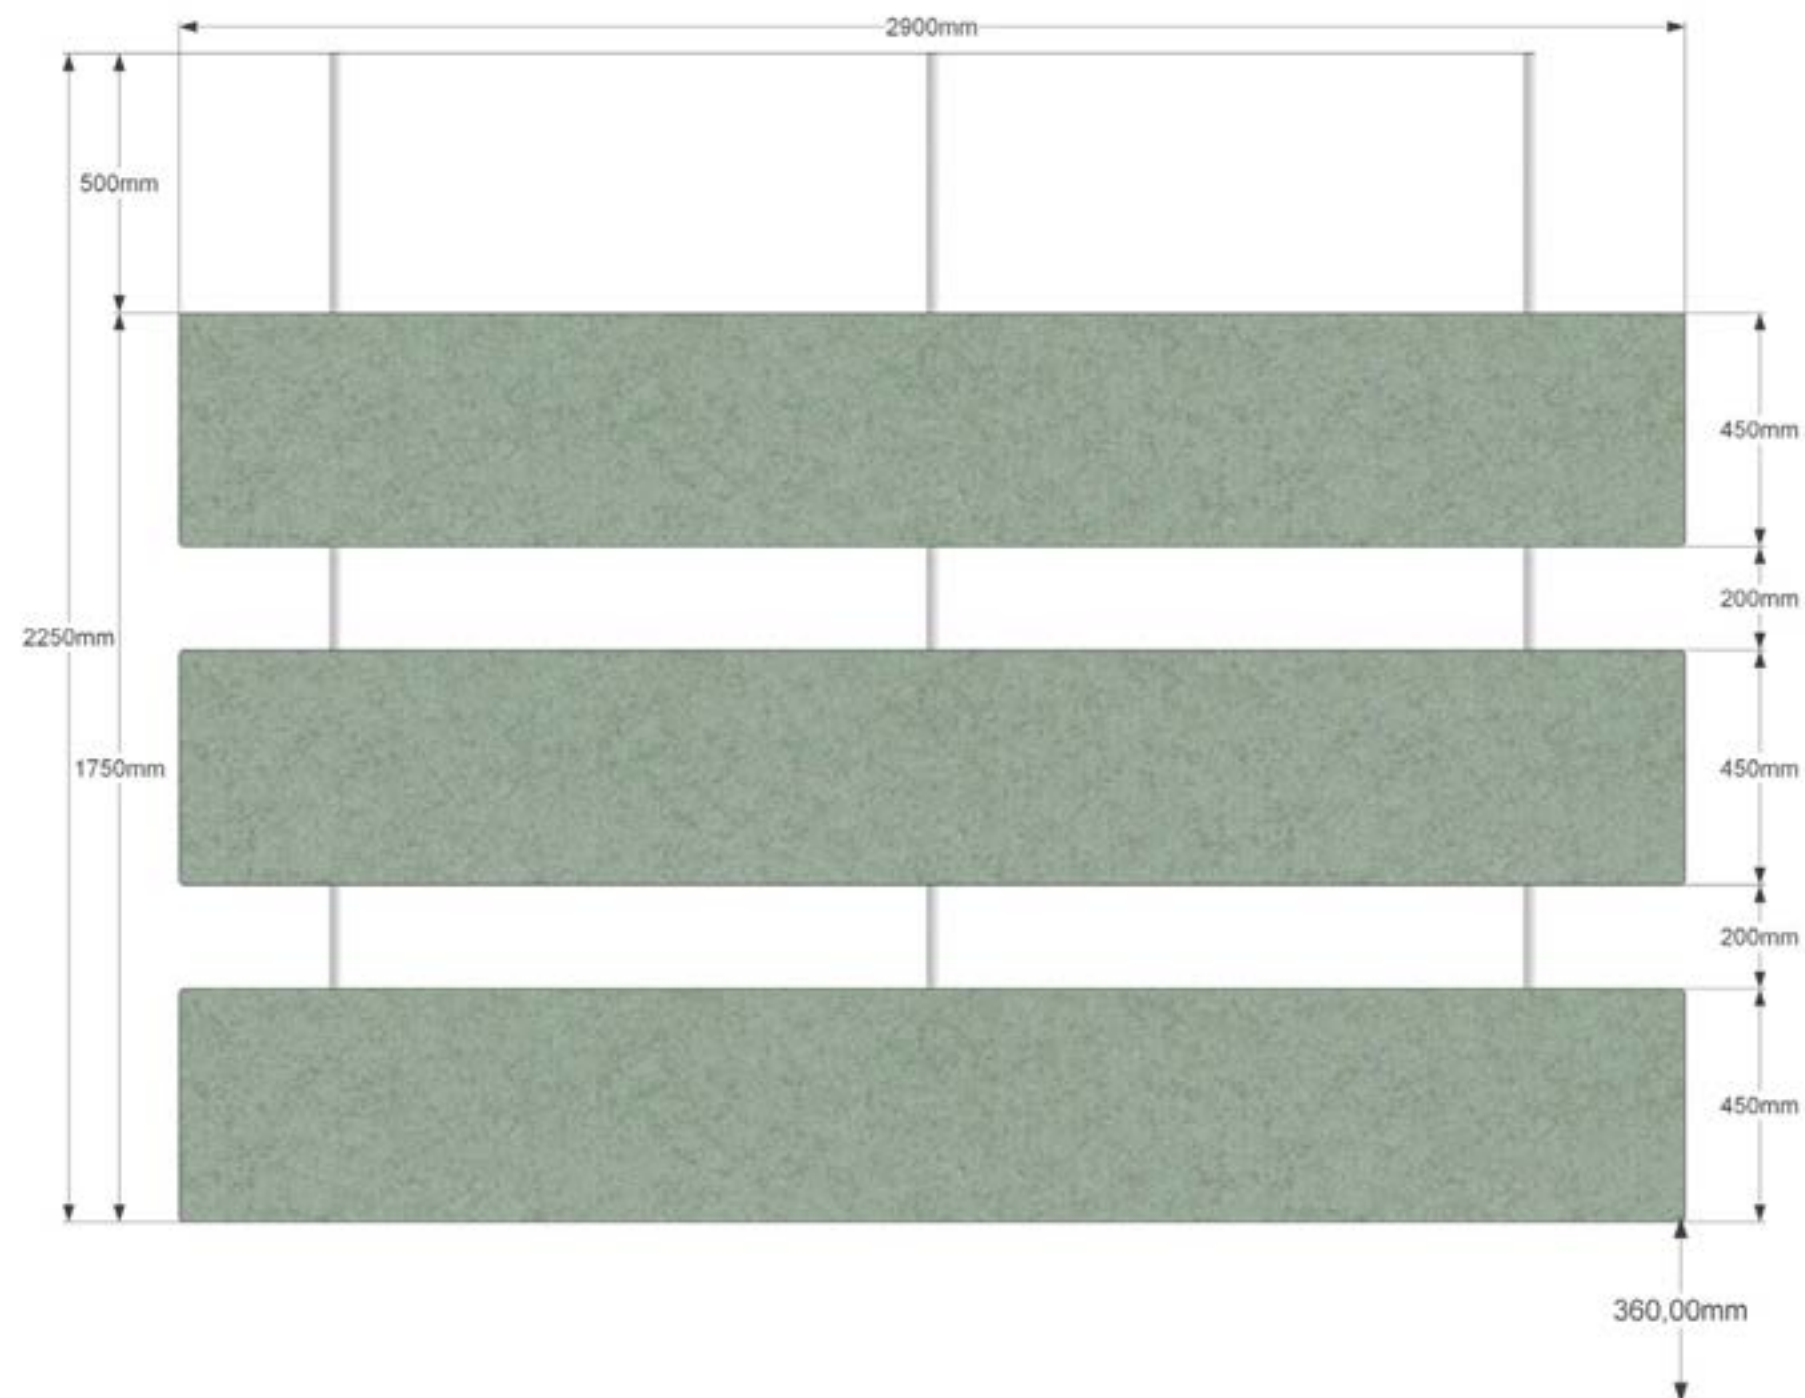

Akoestisch paneel

Bedoeld voor het verbeteren van de akoestiek in de ruimte tussen de werkplekken.

#12.000.00

Gesloten werkplekken

Back office



12.000.00 Gesloten werkplekken



12.000.00 Gesloten werkplekken

burobas.



Materialisatie gesloten werkplekken

12.001.00 Vloer

12.001.20 Tapijttegel Desso Airmaster Cosmo B748 9505

12.002.00 Wanden Rw=46dB

12.002.10 Schilderwerk bestaande buitenwanden RAL 9010

12.002.11 Schilderwerk binnenwanden RAL 9001

12.002.30 Wand met Pet felt kleur offwhite

12.003.00 Plinten

12.003.01 Hout, hoogte 60mm, RAL 9010

12.005.00 Deuren en kozijnen

12.005.70 Deuren, IS wanden D-100, hpl Pfleiderer U1188mp, Rw=46dB

12.005.71 Glazen pui aluminium, IS wanden D-100, kleur RAL 9010, Rw=46dB

12.005.72 Pui beglazing helder glas

12.005.73 Folie met witte bollen patroon, van 70cm + vloer tot 200cm, helder (doorkijk mogelijk) of etched (geen doorkijk), naar wens

12.006.00 Bestaande onderdelen

12.006.10 Buitenkozijnen RAL 9010

12.006.20 Radiatoren RAL 9010

12.006.21 CV-leidingen RAL 9010

12.007.00 Zonwering

12.007.10 Horizontale lamellen aluminium

12.100.00 Vaste verlichting plafond

500 lux

12.100.01 LED-armatuur, Trilux Arimo 60x60cm (o.v.),
passend binnen plafond raster

12.300.00 Losse inrichting

12.301.10 Bureau 160x80cm, blad licht grijs, in hoogte verstelbaar


12.301.11 Bureaustoel, kleur licht grijs

12.301.12 Akoestische schermen op bureaus tussen werkplekken in Camira Blazer
Silverdale CUZ28


12.301.20 Lage kast met schuifdeuren, kleur RAL 9010

12.400.00 Groen/beplanting

12.400.10 Grote plant in stenen water jar

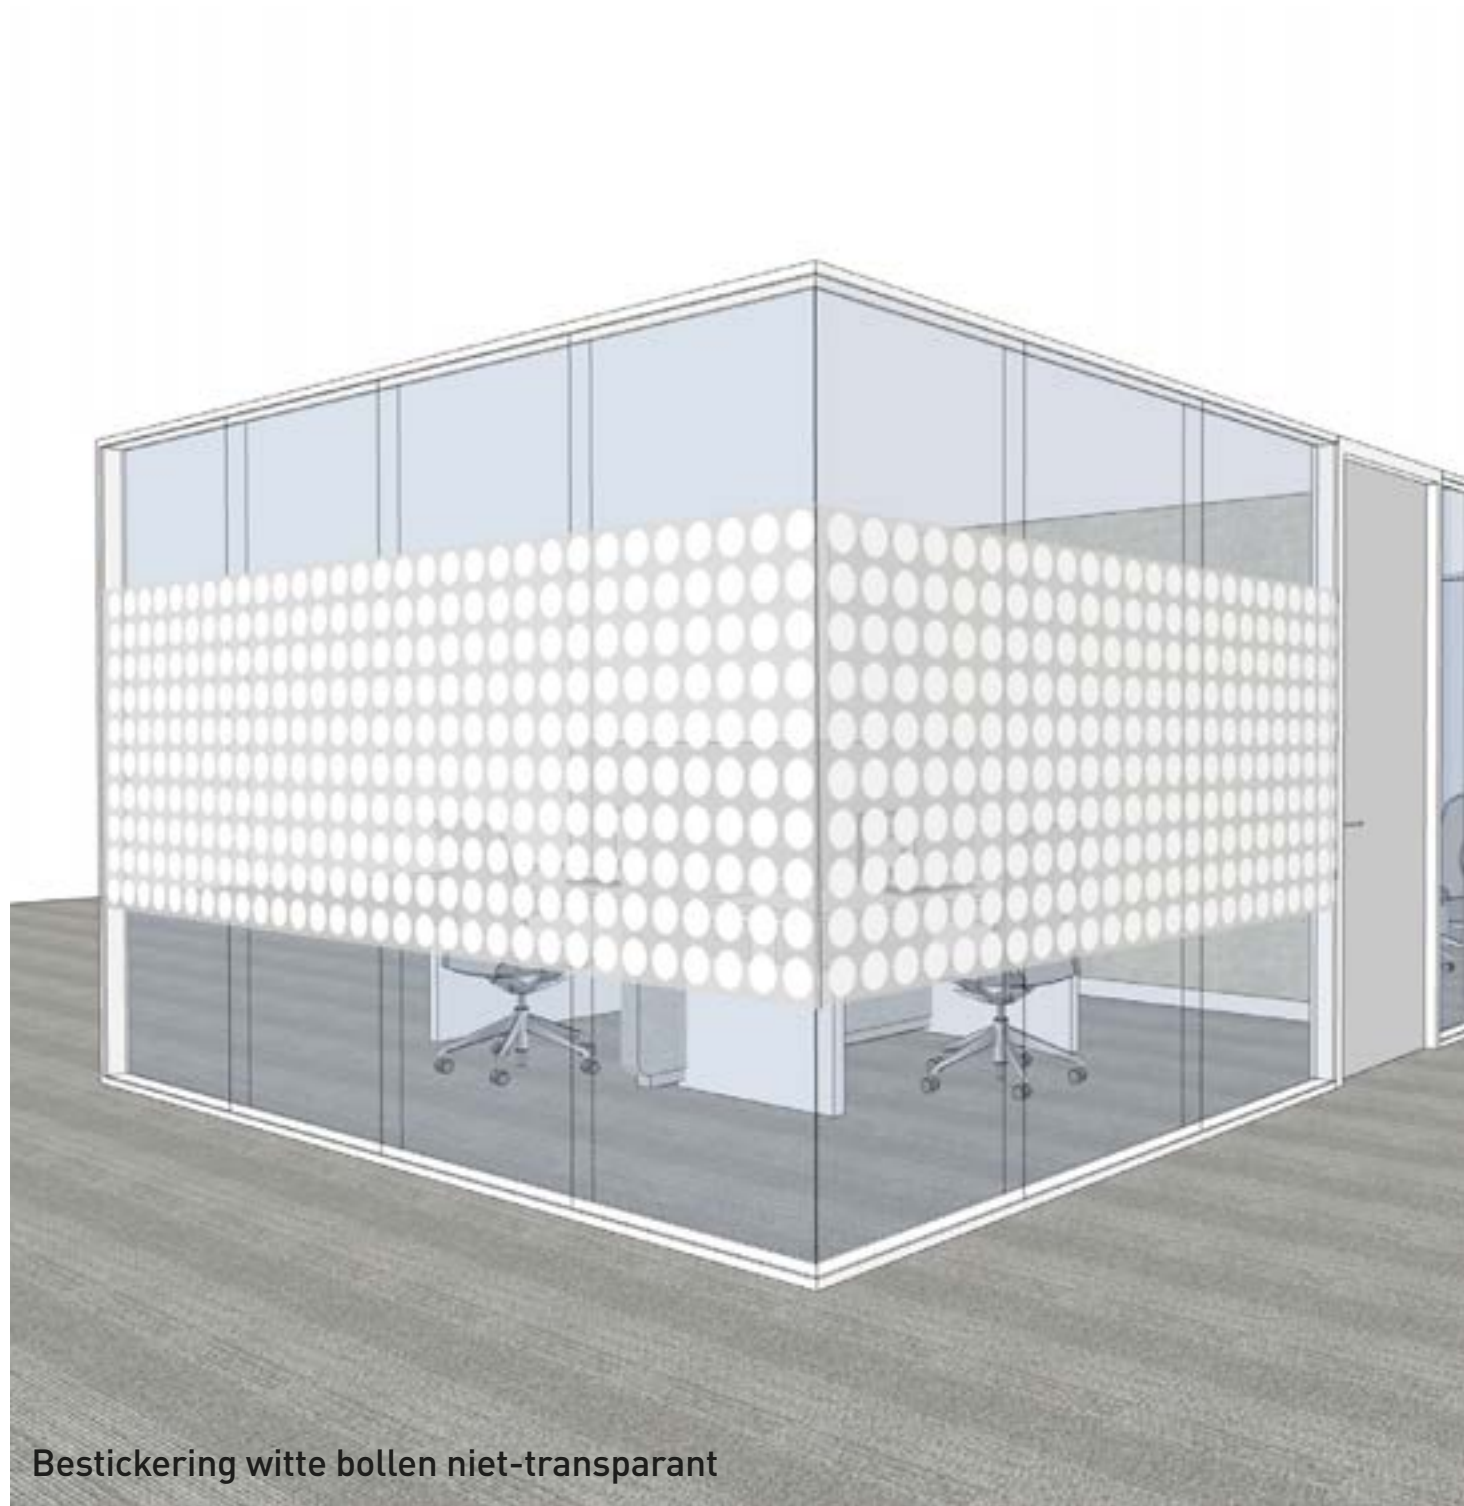

Bestickering witte bollen niet-transparant

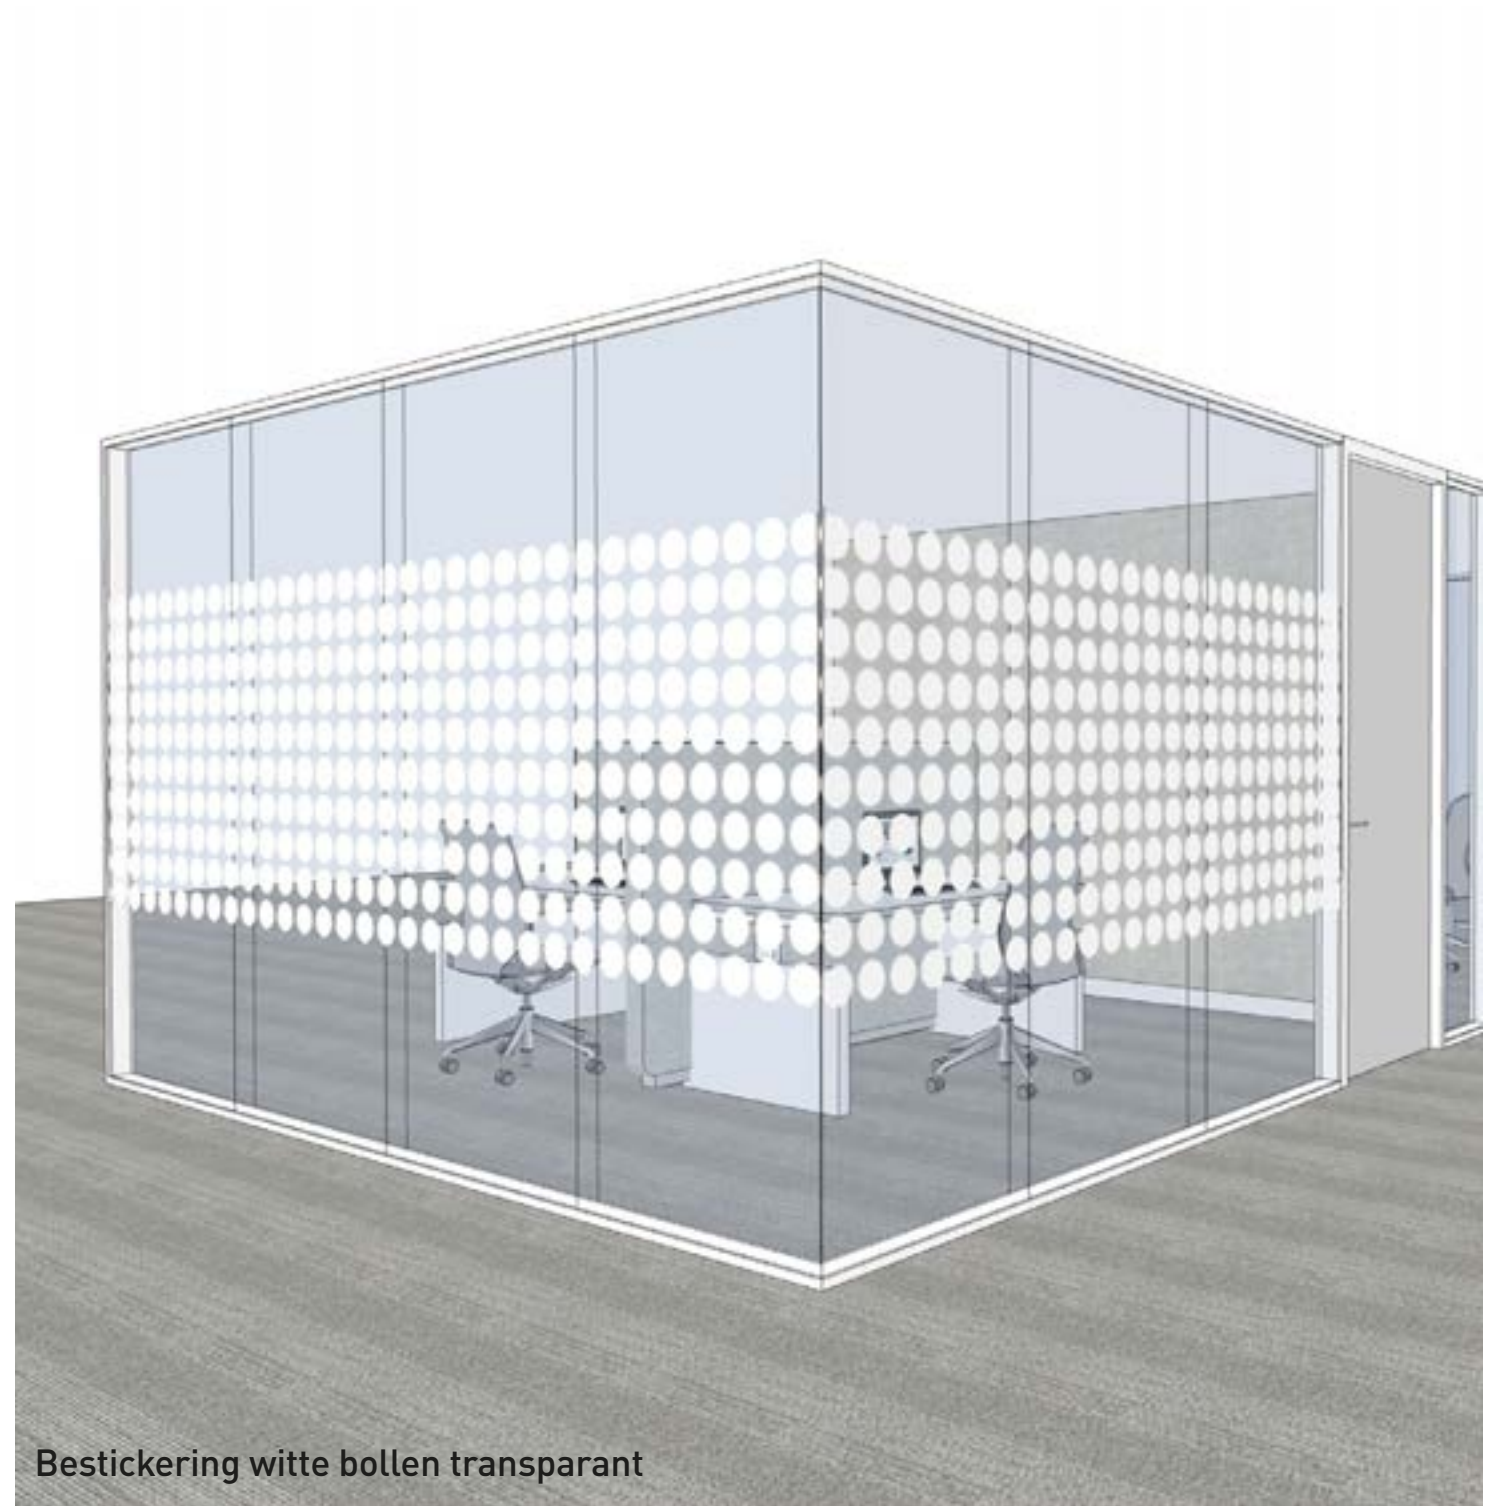


Bestickering witte bollen transparant

5. Huisstijl

Ontspanning & kennisdeling

Ontspanning & kennisdeling

- 13. Overlegplekken
- 14. Spreekkamer met conference call
- 15. Concentratieplekken
- 16. Multifunctional/repro
- 17. Aanlandplekken
- 18. Diverse functies

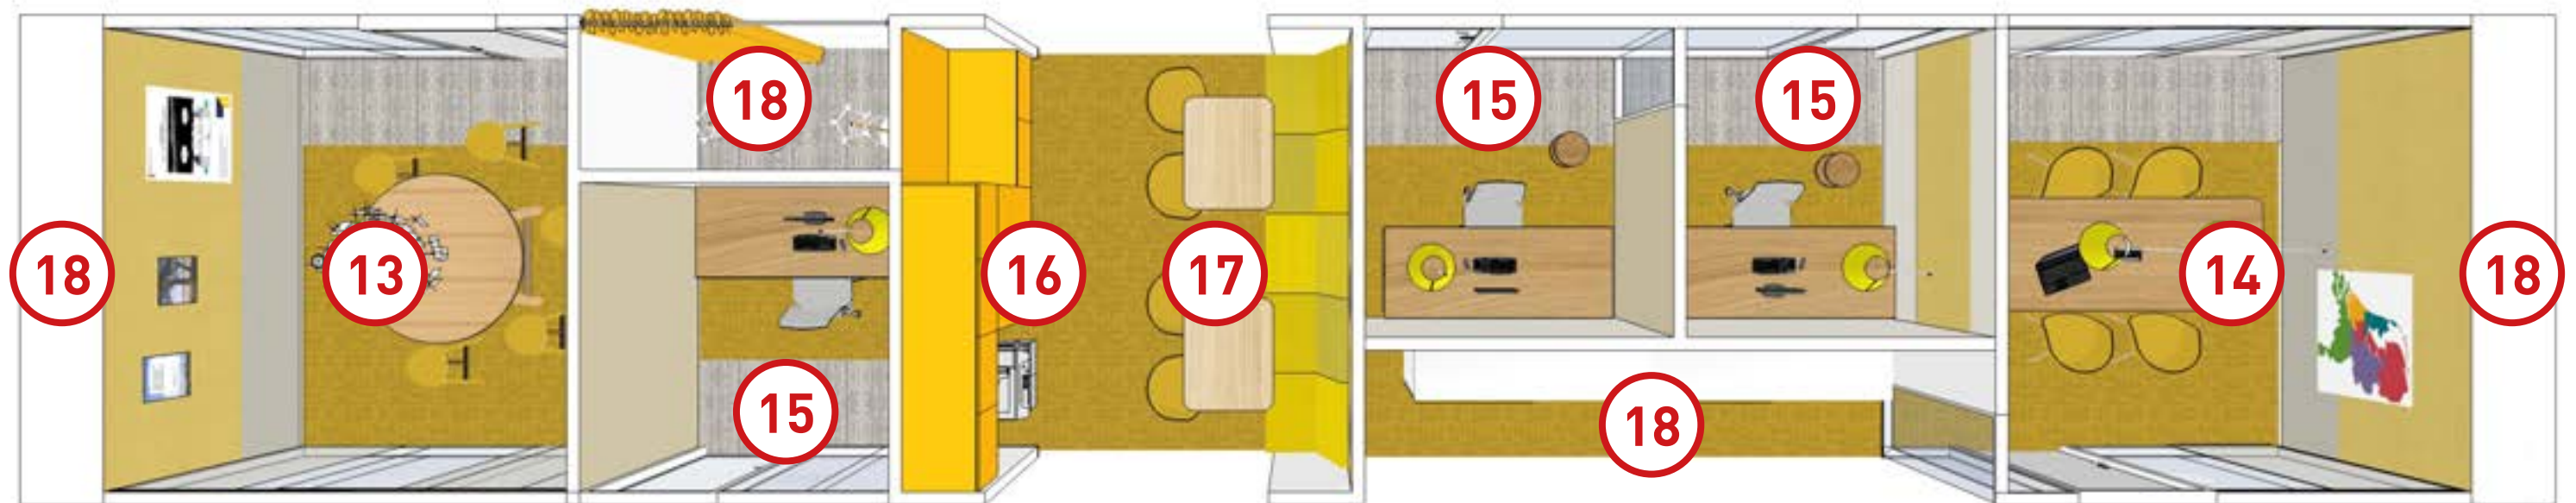

#13.000.00


Overlegplekken

Ontspanning & kennisdeling

Back office



13.000.00 Overlegplekken

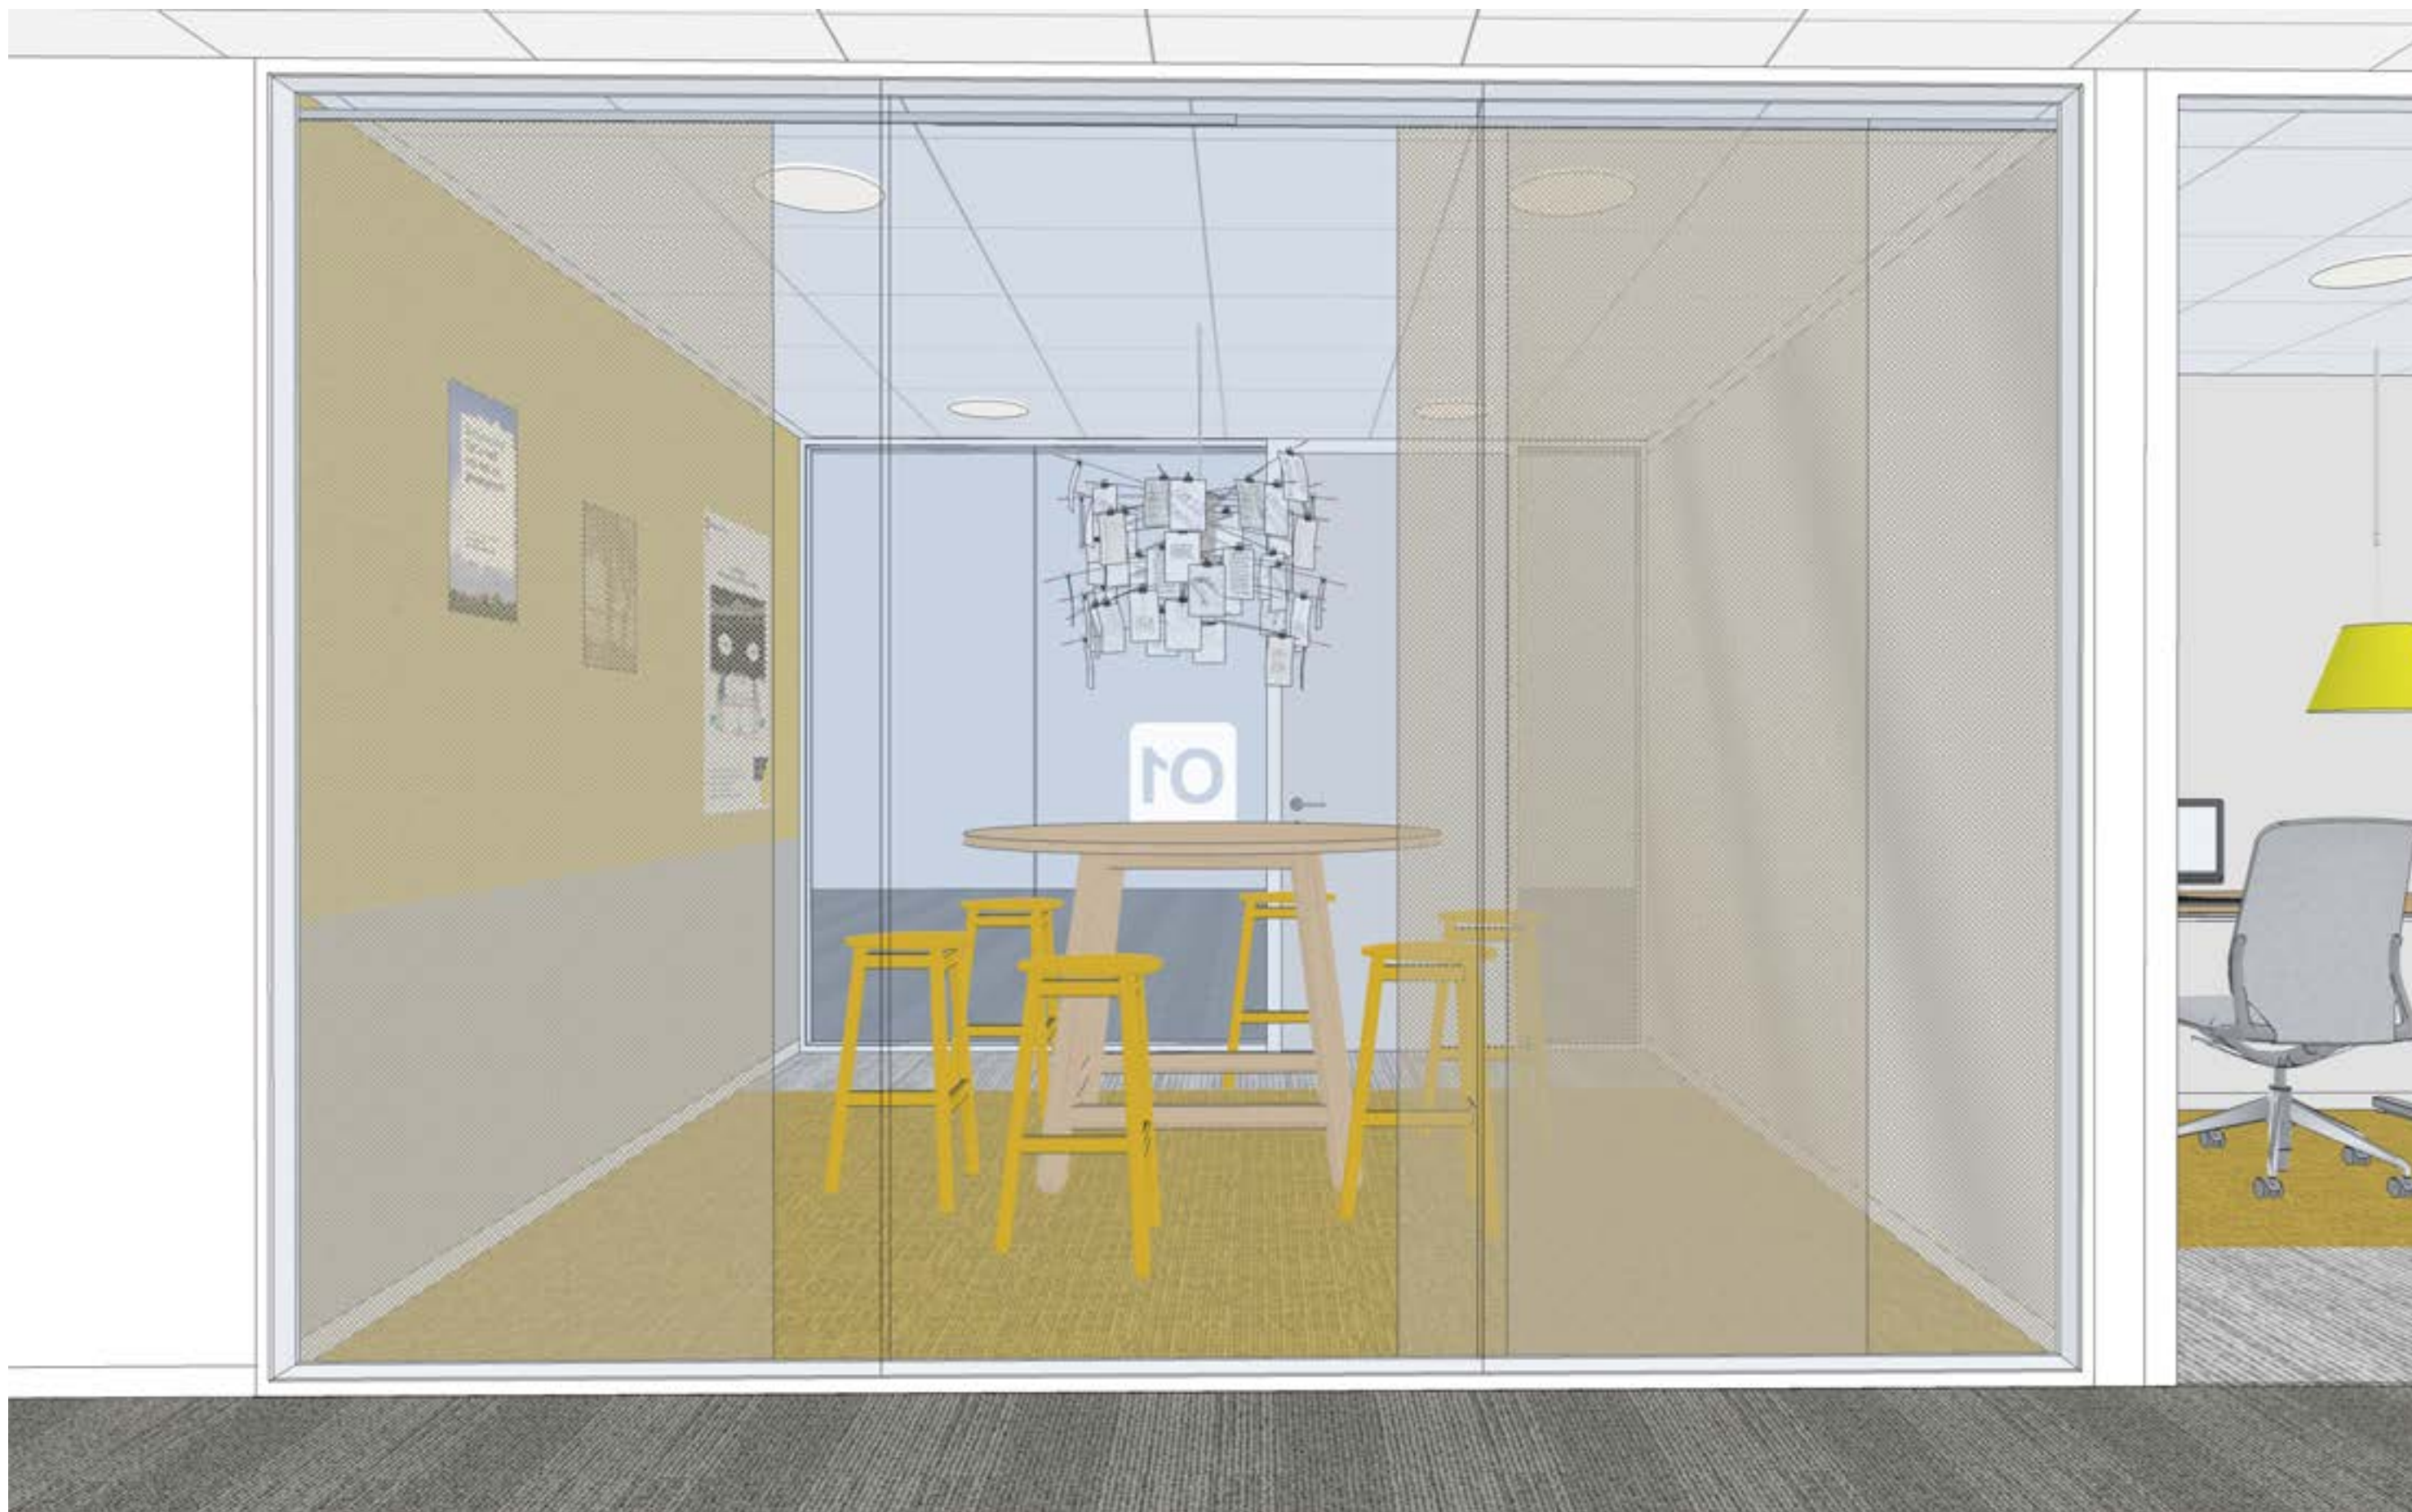

13.000.00 Overlegplekken

burobas.



Materialisatie overlegplekken

13.001.00 Vloer

- 13.001.21 Tapijttegel Desso Airmaster Sphere B750 geel
- 13.001.22 Tapijttegel Modulyss First Absolute 912, in strook van 2 tegels breed langs 1 pui

13.002.00 Wanden Rw=46dB

- 13.002.10 Schilderwerk RAL 9010, buitenzijde blok
- 13.002.50 Wand met Forbo Bulletin Board oyster shell 2206, van plint tot 85cm hoogte
- 13.002.51 Wand met Forbo Bulletin Board fresh pine apple 2212, vanaf 85cm tot plafond
- 13.002.60 Wand geheel glassboard kleur Sikkens F2.25.75
- 13.002.70 Vergrote afbeelding Nederland met regio's

13.003.00 Plinten

- 13.003.01 Hout, hoogte 60mm, RAL 9010

13.004.00 Plafond

- 13.004.10 Rockfon Krios 60x60x2,5cm, A24, wit
- 13.004.11 Systeem raster wit
- 13.004.12 Kantlat wit, gelijk aan raster

13.005.00 Deuren en kozijnen Rw=46dB

- 13.005.70 Deuren, IS wanden D-100, hpl Pflenderer U1188mp, Rw=46dB
- 13.005.71 Glazen pui aluminium, IS wanden D-100, kleur RAL 9010 Rw=46dB
- 13.005.72 Pui beglazing helder glas

- 13.005.73 Nummering/pictogram in folie naast deur
- 13.005.74 Teksten/citaten Reclassering Nederland in folie op pui

13.006.00 Bestaande onderdelen (indien aanwezig)

- 13.006.10 Buitenkozijnen RAL 9010
- 13.006.20 Radiatoren RAL 9010
- 13.006.21 CV-leidingen RAL 9010

13.007.00 Zonwering (indien gewenst)

- 13.007.10 Horizontale lamellen aluminium

13.008.00 Gordijnen (indien gewenst)

- 13.008.03 paneelgordijnen Designer Guild Bernine F1237/23

13.100.00 Vaste verlichting plafond

- 500 lux
- 13.100.03 LED-downlighter, Trilux Inplana C09 (o.v)

13.300.00 Losse inrichting

- 13.303.11 Statafel in hout blank gelakt met kruken in geel gelakt, Dum Office Beech Round, hanglamp Zettel Z

Beech Round

Dum Office 'Beech round' tafel in
beuken, krukken in geel




13.000.00 Overlegplekken (losse inrichting)

burobas.

Ingo Maurer Zettel Z

Hanglamp Zettel Z met briefjes.

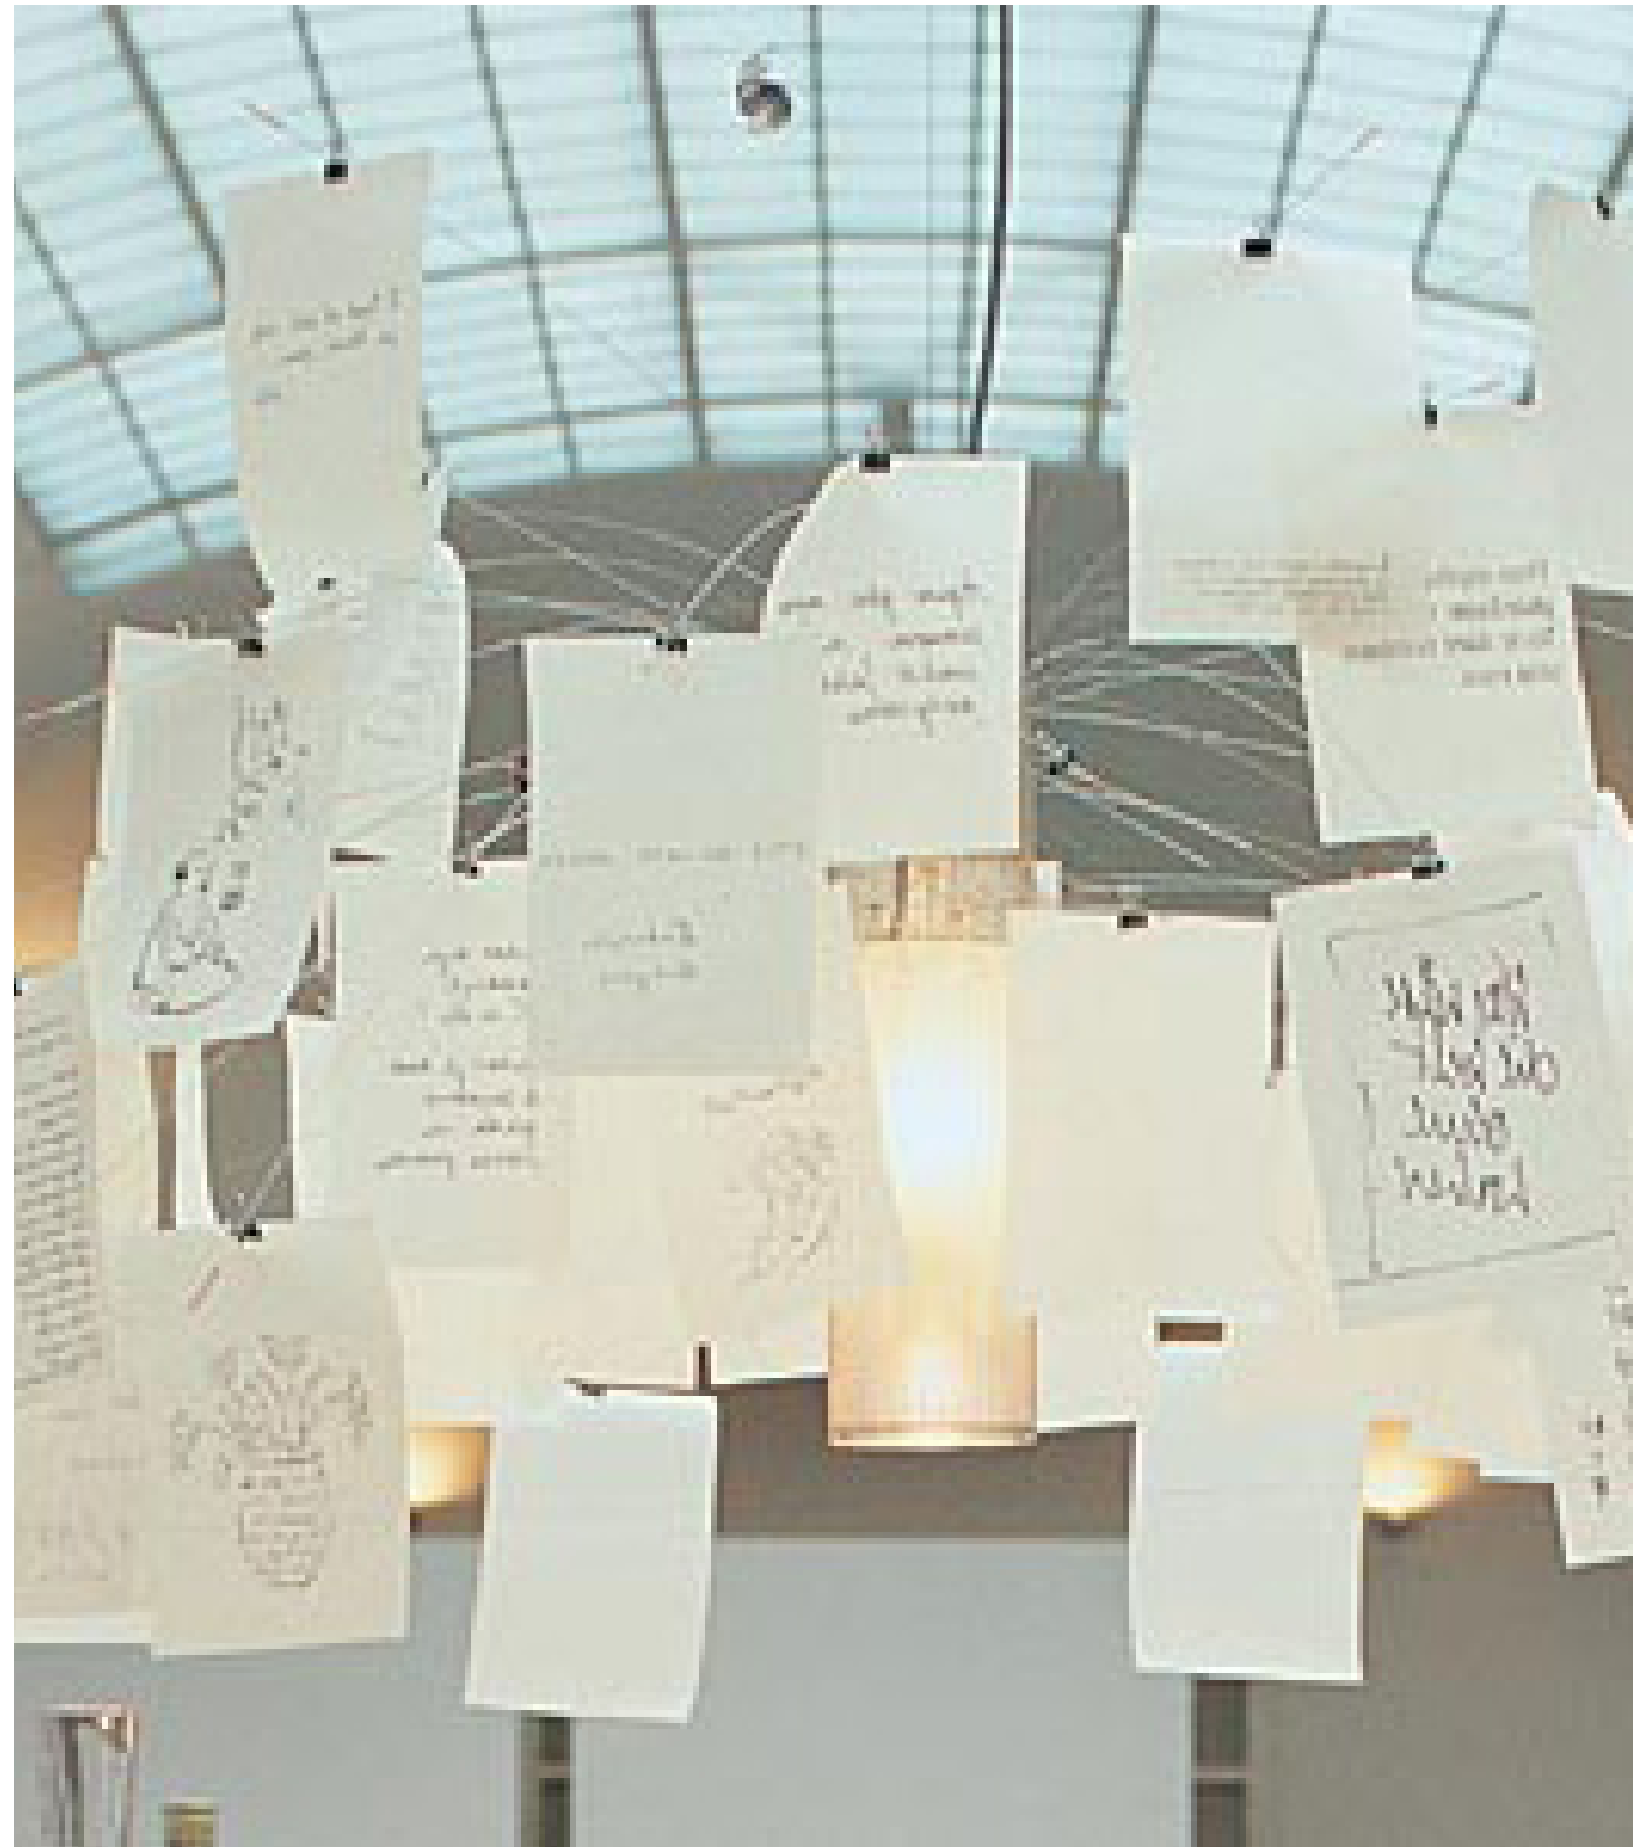

13.000.00 Overlegplekken (losse inrichting)

burobas.

Forbo Bulletin Board

Forbo Bulletin Board oyster shell 2206 tot 85cm en
fresh pineapple 2212 tot plafond
En de mogelijkheid tot het voorzien van de ruimte
met RN regiokaart van Nederland op wand als
kleurig accent.



#14.000.00

Spreekkamer met conference call

Ontspanning & kennisdeling

Back office



14.000.00 Spreekkamer met conference call



14.000.00 Spreekkamer met conference call

Materialisatie overlegplek met conference call

14.001.00 Vloer

14.001.10 Forbo Marmoleum Walton Uni 171

14.002.00 Wanden Rw=46dB

14.002.10 Schilderwerk RAL 9010, buitenzijde blok

14.002.50 Wand met Forbo Bulletin Board oyster shell 2206, van plint tot 85cm hoogte

14.002.51 Wand met Forbo Bulletin Board fresh pine apple 2212, vanaf 85cm tot plafond

14.002.60 Wand geheel glassboard kleur Sikkens F2.25.75

14.002.70 Vergrote afbeelding Nederland met regio's

14.003.00 Plinten

14.003.01 Hout, hoogte 60mm, RAL 9010

14.004.00 Plafond

14.004.10 Rockfon Krios 60x60x2,5cm, A24, wit

14.004.11 Systeem raster wit

14.004.12 Kantlat wit, gelijk aan raster

14.005.00 Deuren en kozijnen Rw=46dB

14.005.70 Deuren, IS wanden D-100, hpl Pflenderer U1188mp, Rw=46dB

14.005.71 Glazen pui aluminium, IS wanden D-100, kleur RAL 9010 Rw=46dB

14.005.72 Pui beglazing helder glas

14.005.73 Nummering/pictogram in folie naast deur

14.005.74 Teksten/citaten Reclassering Nederland in folie op pui

14.006.00 Bestaande onderdelen (indien aanwezig)

14.006.10 Buitenkozijnen RAL 9010

14.006.20 Radiatoren RAL 9010

14.006.21 CV-leidingen RAL 9010

14.007.00 Zonwering (indien gewenst)

14.007.10 Horizontale lamellen aluminium

14.008.00 Gordijnen (indien gewenst)

14.008.03 paneelgordijnen Designer Guild Bernine F1237/23

14.100.00 Vaste verlichting plafond

500 lux

14.100.03 LED-downlighter, Trilux Inplana C09 (o.v.)

14.200.00 Vaste inrichting

14.202.02 Voorzieningen t.b.v. conference call

14.300.00 Losse inrichting

14.303.12 Tafel 220x100cm, eiken blad blank gelakt afgeronde hoeken, voorzien van data en 220V aansluitingen met stalen onderstel RAL 9010, met 4 stoelen HAY AAC22, kuip mosterd geel met houten onderstel blank gelakt, 2 hanglampen Luceplan Constanza type D13s in LED, kleur geel

14.000.00 Spreekkamer met conference call

HAY AAC22

HAY AAC22 in mosterdgeel met
houten onderstel.



14.000.00 Spreekkamer met conference call (losse inrichting)

burobas.

Luceplan Constanza

Luceplan Constanza D13s in geel.



14.000.00 Spreekkamer met conference call (losse inrichting)

burobas.

#15.000.00

Concentratieplekken

Ontspanning & kennisdeling

Back office



15.000.00 Concentratieplekken

burobas.



15.000.00 Concentratieplekken

burobas.

Materialisatie concentratieplekken

15.001.00 Vloer

- 15.001.21 Tapijttegel Desso Airmaster Sphere B750 geel
- 15.001.22 Tapijttegel Modulyss First Absolute 912, in strook van 2 tegels breed langs 1 pui

15.002.00 Wanden Rw=46dB

- 15.002.12 Eén zijwand schilderwerk Sikkens F2.25.75
- 15.002.13 Achterwand schilderwerk Sikkens F6.07.77
- 15.002.53 Eén zijwand schilderwerk RAL 9001 met strook hoog 120cm Forbo Bulletin Board fresh pine apple 2212, vanaf 85 cm

15.003.00 Plinten

- 15.003.01 Hout, hoogte 60mm, RAL 9010

15.004.00 Plafond

- 15.004.10 Rockfon Krios 60x60x2,5cm, A24, wit
- 15.004.11 Systeem raster wit
- 15.004.12 Kantlat wit, gelijk aan raster

15.005.00 Deuren en kozijnen Rw=46dB

- 15.005.70 Deuren, IS wanden D-100, glas, Rw=46dB
- 15.005.71 Glazen pui aluminium, IS wanden D-100, kleur RAL 9010 Rw=46dB
- 15.005.72 Pui beglazing helder glas
- 15.005.73 Nummering/pictogram in folie naast deur

15.006.00 Bestaande onderdelen (indien aanwezig)

- 15.006.10 Buitenkozijnen RAL 9010
- 15.006.20 Radiatoren RAL 9010
- 15.006.21 CV-leidingen RAL 9010

15.007.00 Zonwering (indien gewenst)

- 15.007.10 Horizontale lamellen aluminium

15.100.00 Vaste verlichting plafond

- 500 lux
- 15.100.03 LED-downlighter, Trilux Inplana C09 (o.v.)


15.300.00 Losse inrichting

- 15.301.11 Bureaustoel
- 15.301.13 In hoogte verstelbaar bureau 200x80cm, licht eiken blad, onderstel met T-poot
- 15.301.14 Hanglamp Luceplan Constanza type D13s in LED, kleur geel
- 15.301.15 Kruk Vitra Cork stoel

minimale afmeting ruimte 240x240cm

Vitra Cork stool

Kruk Vitra Cork stool, van kurk.

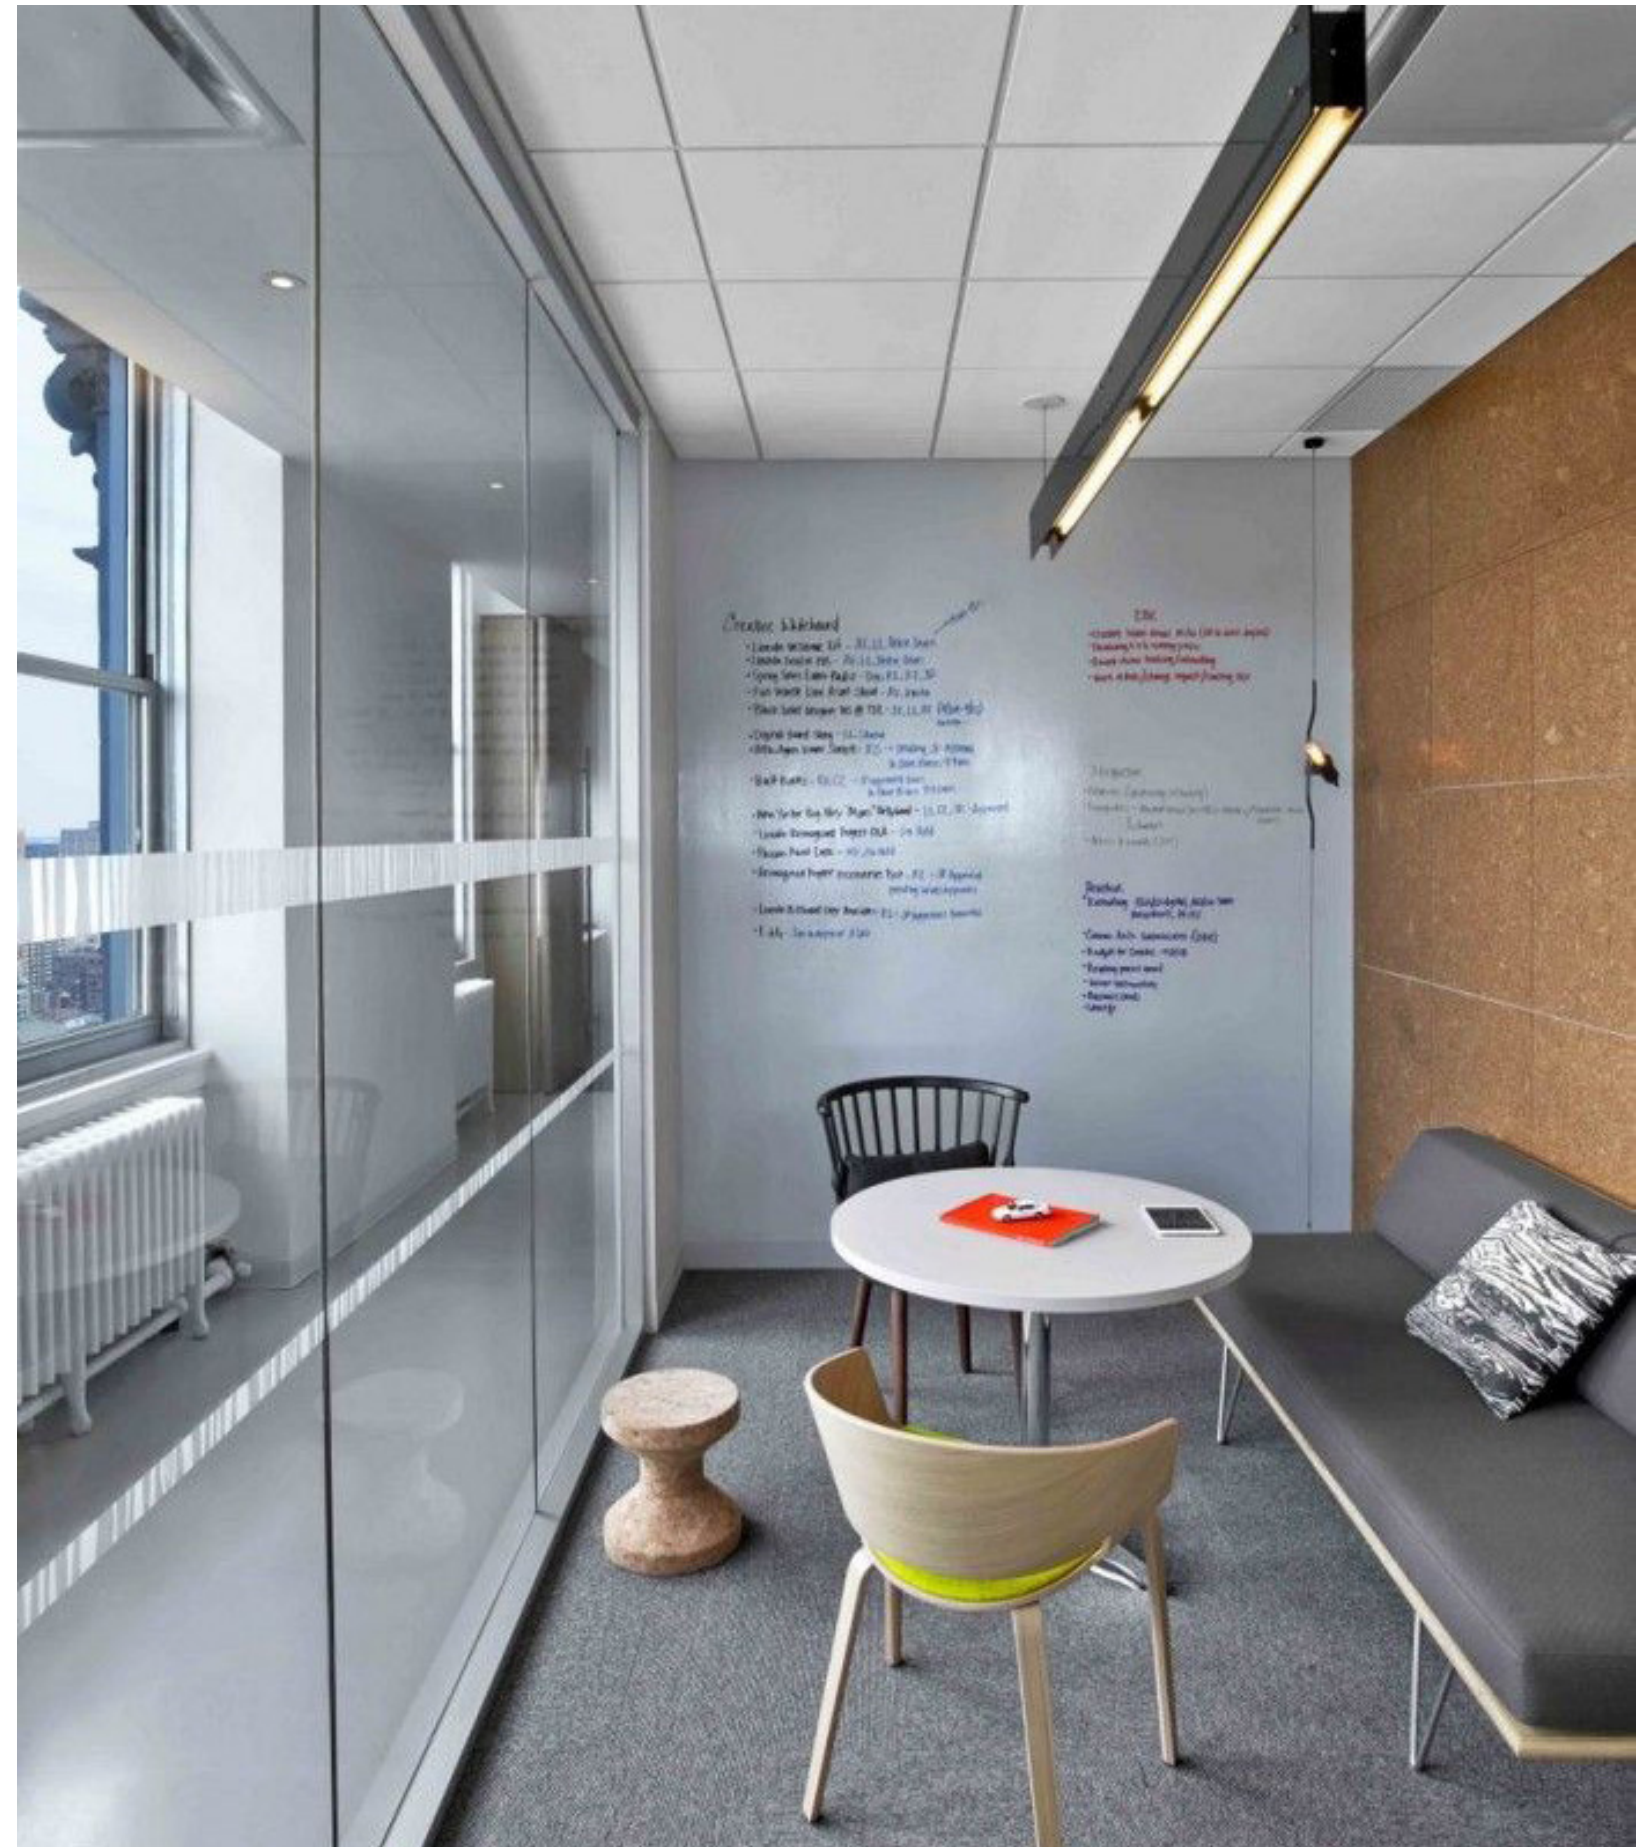

15.000.00 Concentratieplekken (losse inrichting)

burobas.

Luceplan Constanza

Luceplan Constanza D13s in geel.




15.000.00 Concentratieplekken (losse inrichting)

burobas.

Wandafwerkingen

- A. Forbo Bulletin Board oyster shell 2206, van plint tot 85cm hoogte en fresh pine apple 2212, vanaf 85cm tot plafond
- B. glasboard kleur Sikkens F2.25.75
- C. schilderwerk Sikkens F2.25.75
- D. schilderwerk Sikkens F6.07.77
- E. Schilderwerk Ral 9001 met strook Forbo Bullitin Board
- F. Schilderwerk Sikkens F2.25.75

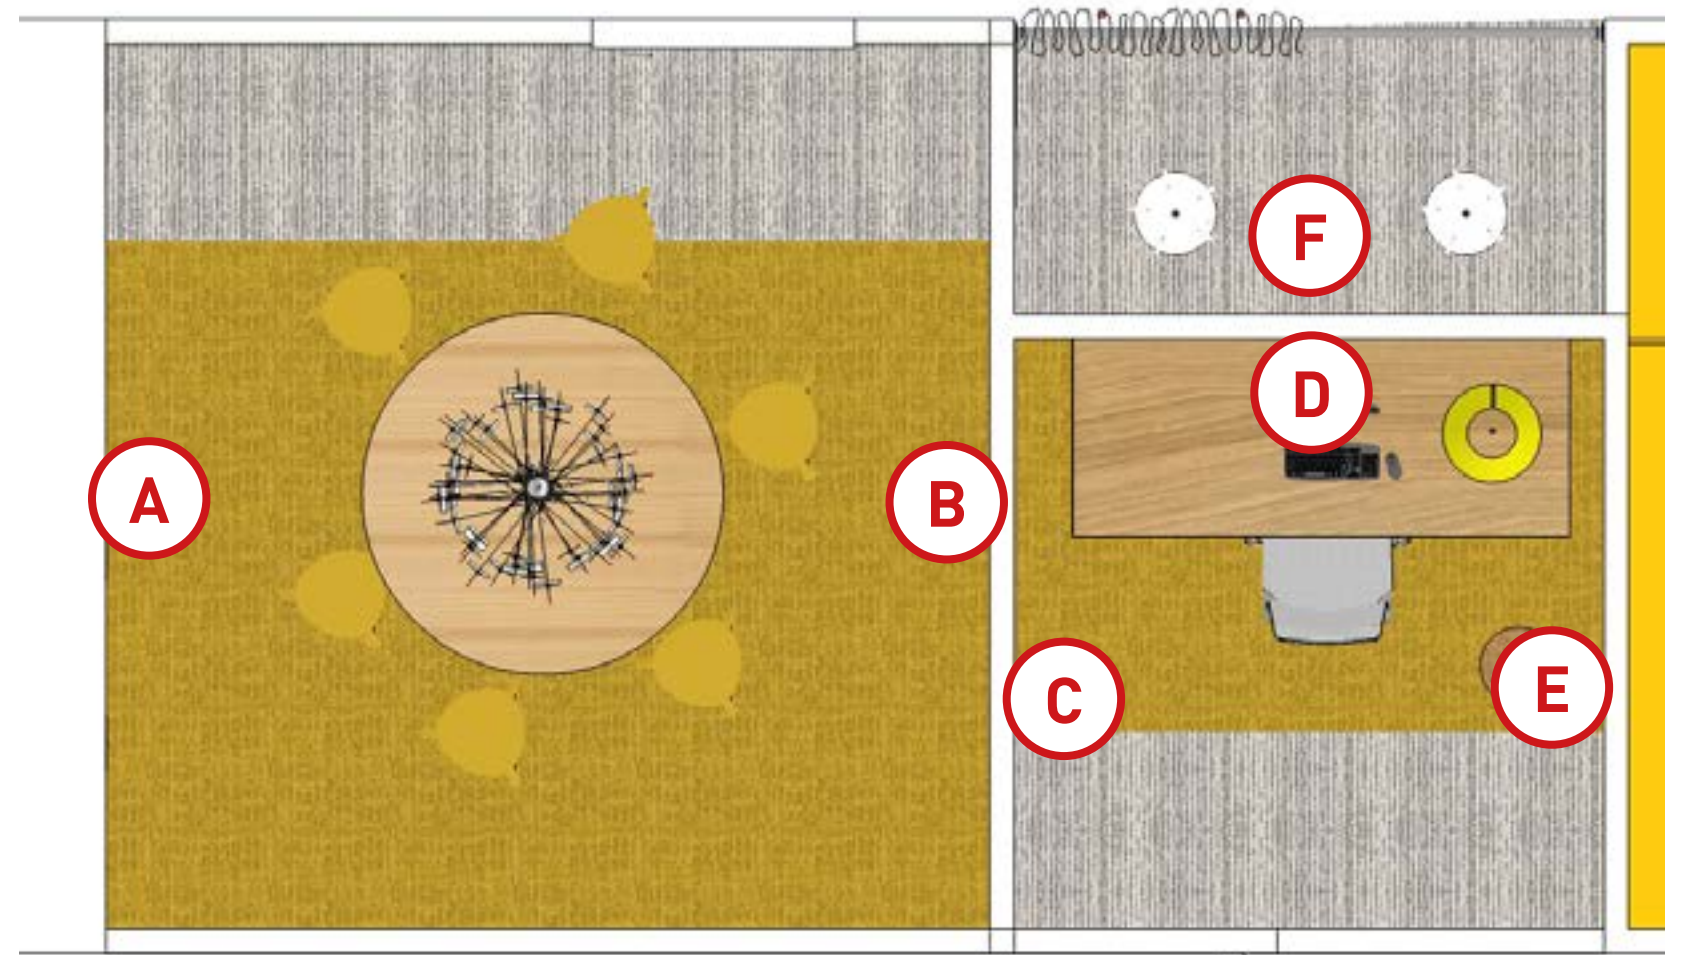

Forbo Bulletin Board

Forbo Bulletin Board oyster shell 2206 tot 85cm en
fresh pineapple 2212 tot plafond
En de mogelijkheid tot het voorzien van de ruimte
met RN regiokaart van Nederland op wand als
kleurig accent.




Glassboard

Glassboard in kleur Sikkens F2.25.75



Forbo Bulletin Board strook

Forbo Bulletin Board strook van 120cm op
geschilderde wand Ral 9010

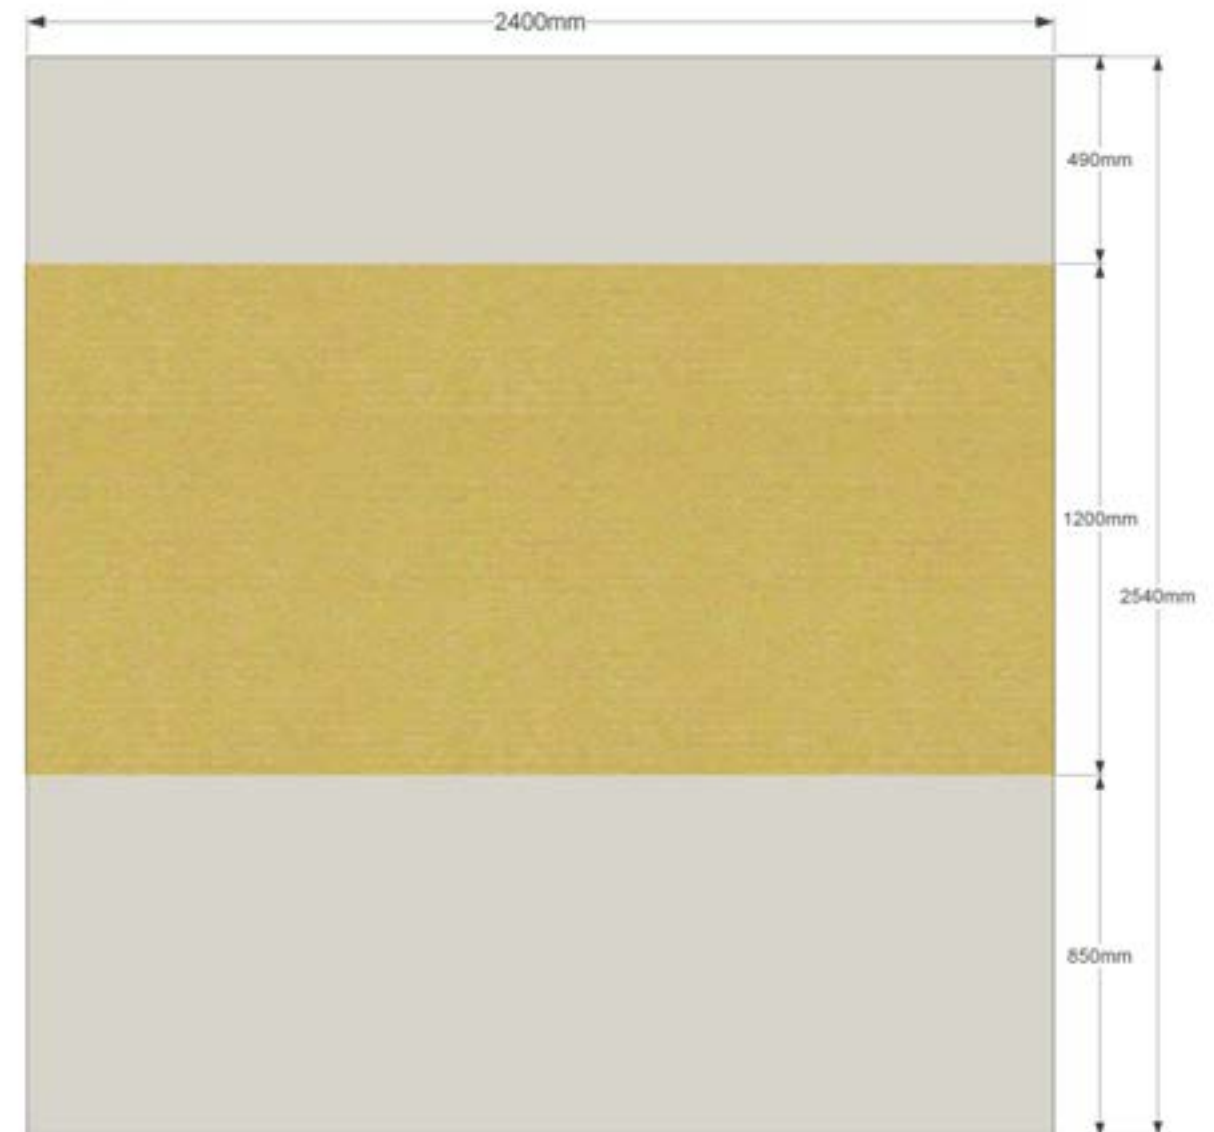

#16.000.00

Multifunctional/repro

Ontspanning & kennisdeling

Back office



16.000.00 Multifunctional/repro

burobas.

Materialisatie multifunctional/repro

16.001.00 Vloer

16.001.50 Bolon Botanic Viva 102 668 geel, als gele baan/eiland in het tapijt, Bolon is sterker en minder gevoelig voor vuil

16.002.00 Wanden

16.002.13 Schilderwerk Sikkens F2.60.70 geel

16.003.00 Plinten

16.003.01 Hout, hoogte 60mm, RAL 9010

16.004.00 Plafond

16.004.10 Rockfon Krios 60x60x2,5cm, A24, wit

16.004.11 Systeem raster wit

16.004.12 Kantlat wit, gelijk aan raster

16.006.00 Bestaande onderdelen (indien aanwezig)

16.006.10 Buitenkozijnen RAL 9010

16.006.20 Radiatoren RAL 9010

16.006.21 CV-leidingen RAL 9010

16.007.00 Zonwering (indien gewenst)

16.007.10 Horizontale lamellen aluminium

16.100.00 Vaste verlichting plafond

300 lux

16.100.03 LED-downlighter, Trilux Inplana C09 (o.v.)

16.200.00 Vaste inrichting

16.201.03 Meubel t.b.v. multifunctional, kleur Formica F7940 Spectrum yellow, afmetingen afhankelijk type multifunctional en eisen


#17.000.00

Aanlandplekken

Ontspanning & kennisdeling


Back office



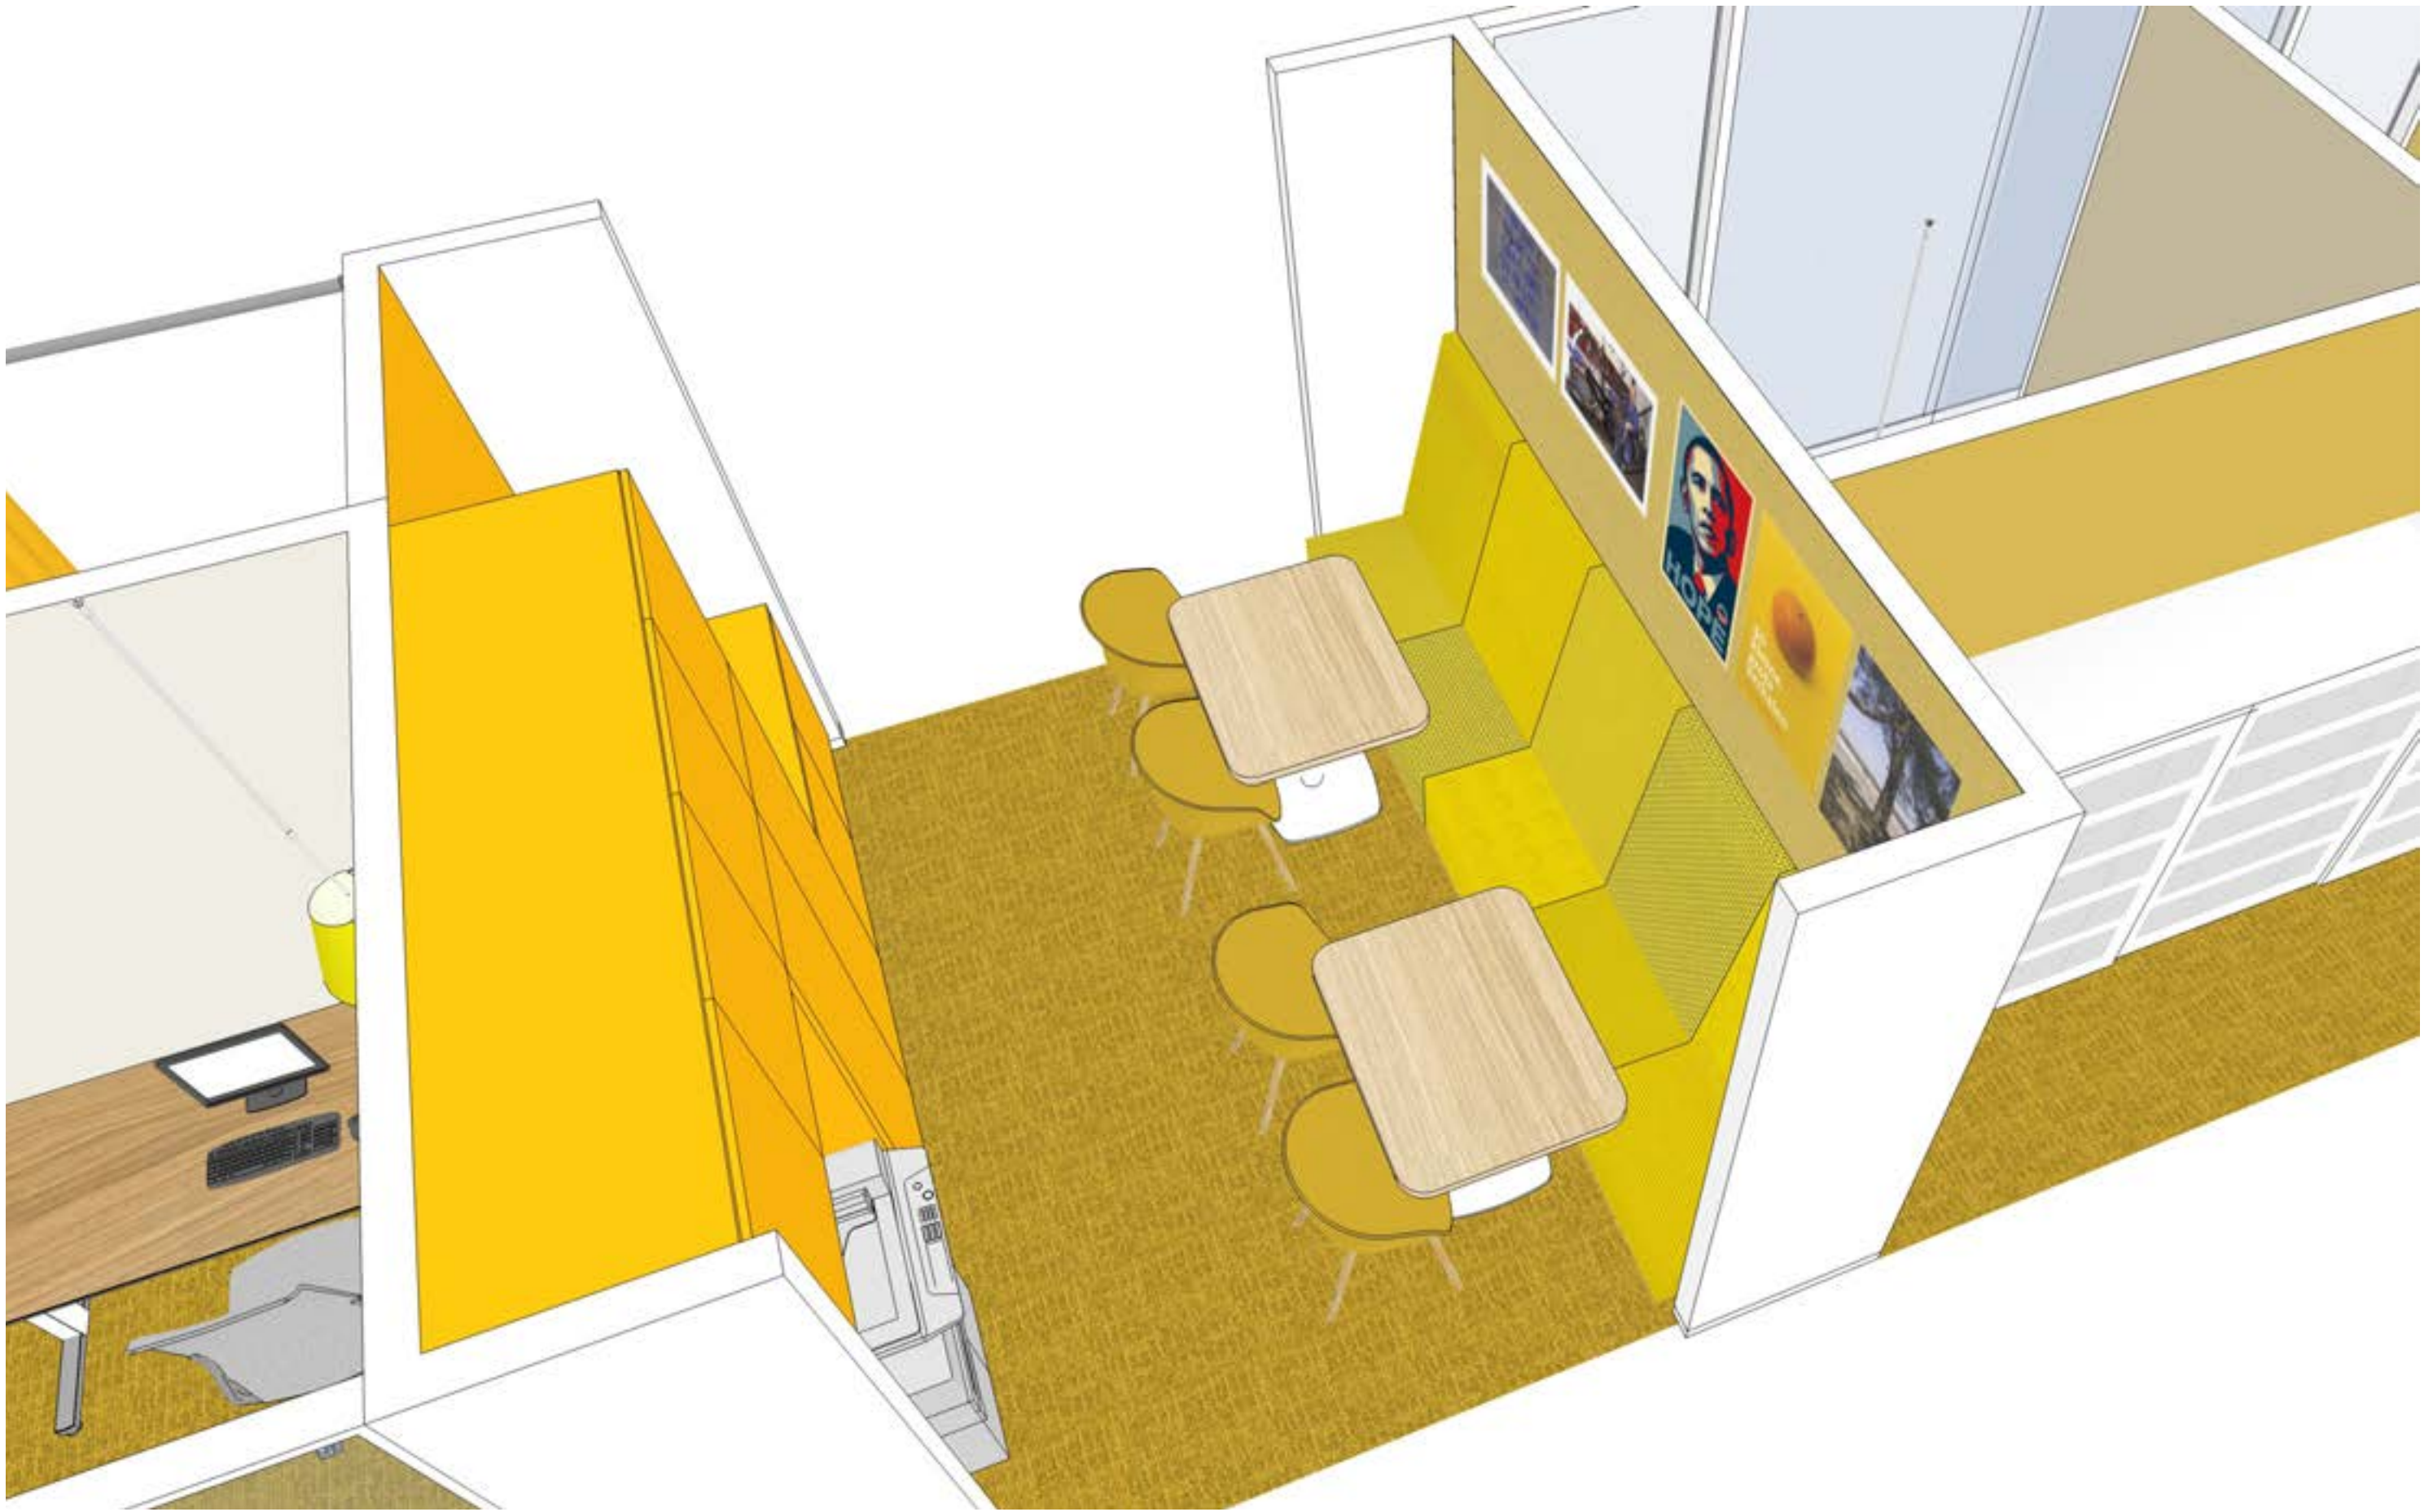

17.000.00 Aanlandplekken

burobas.

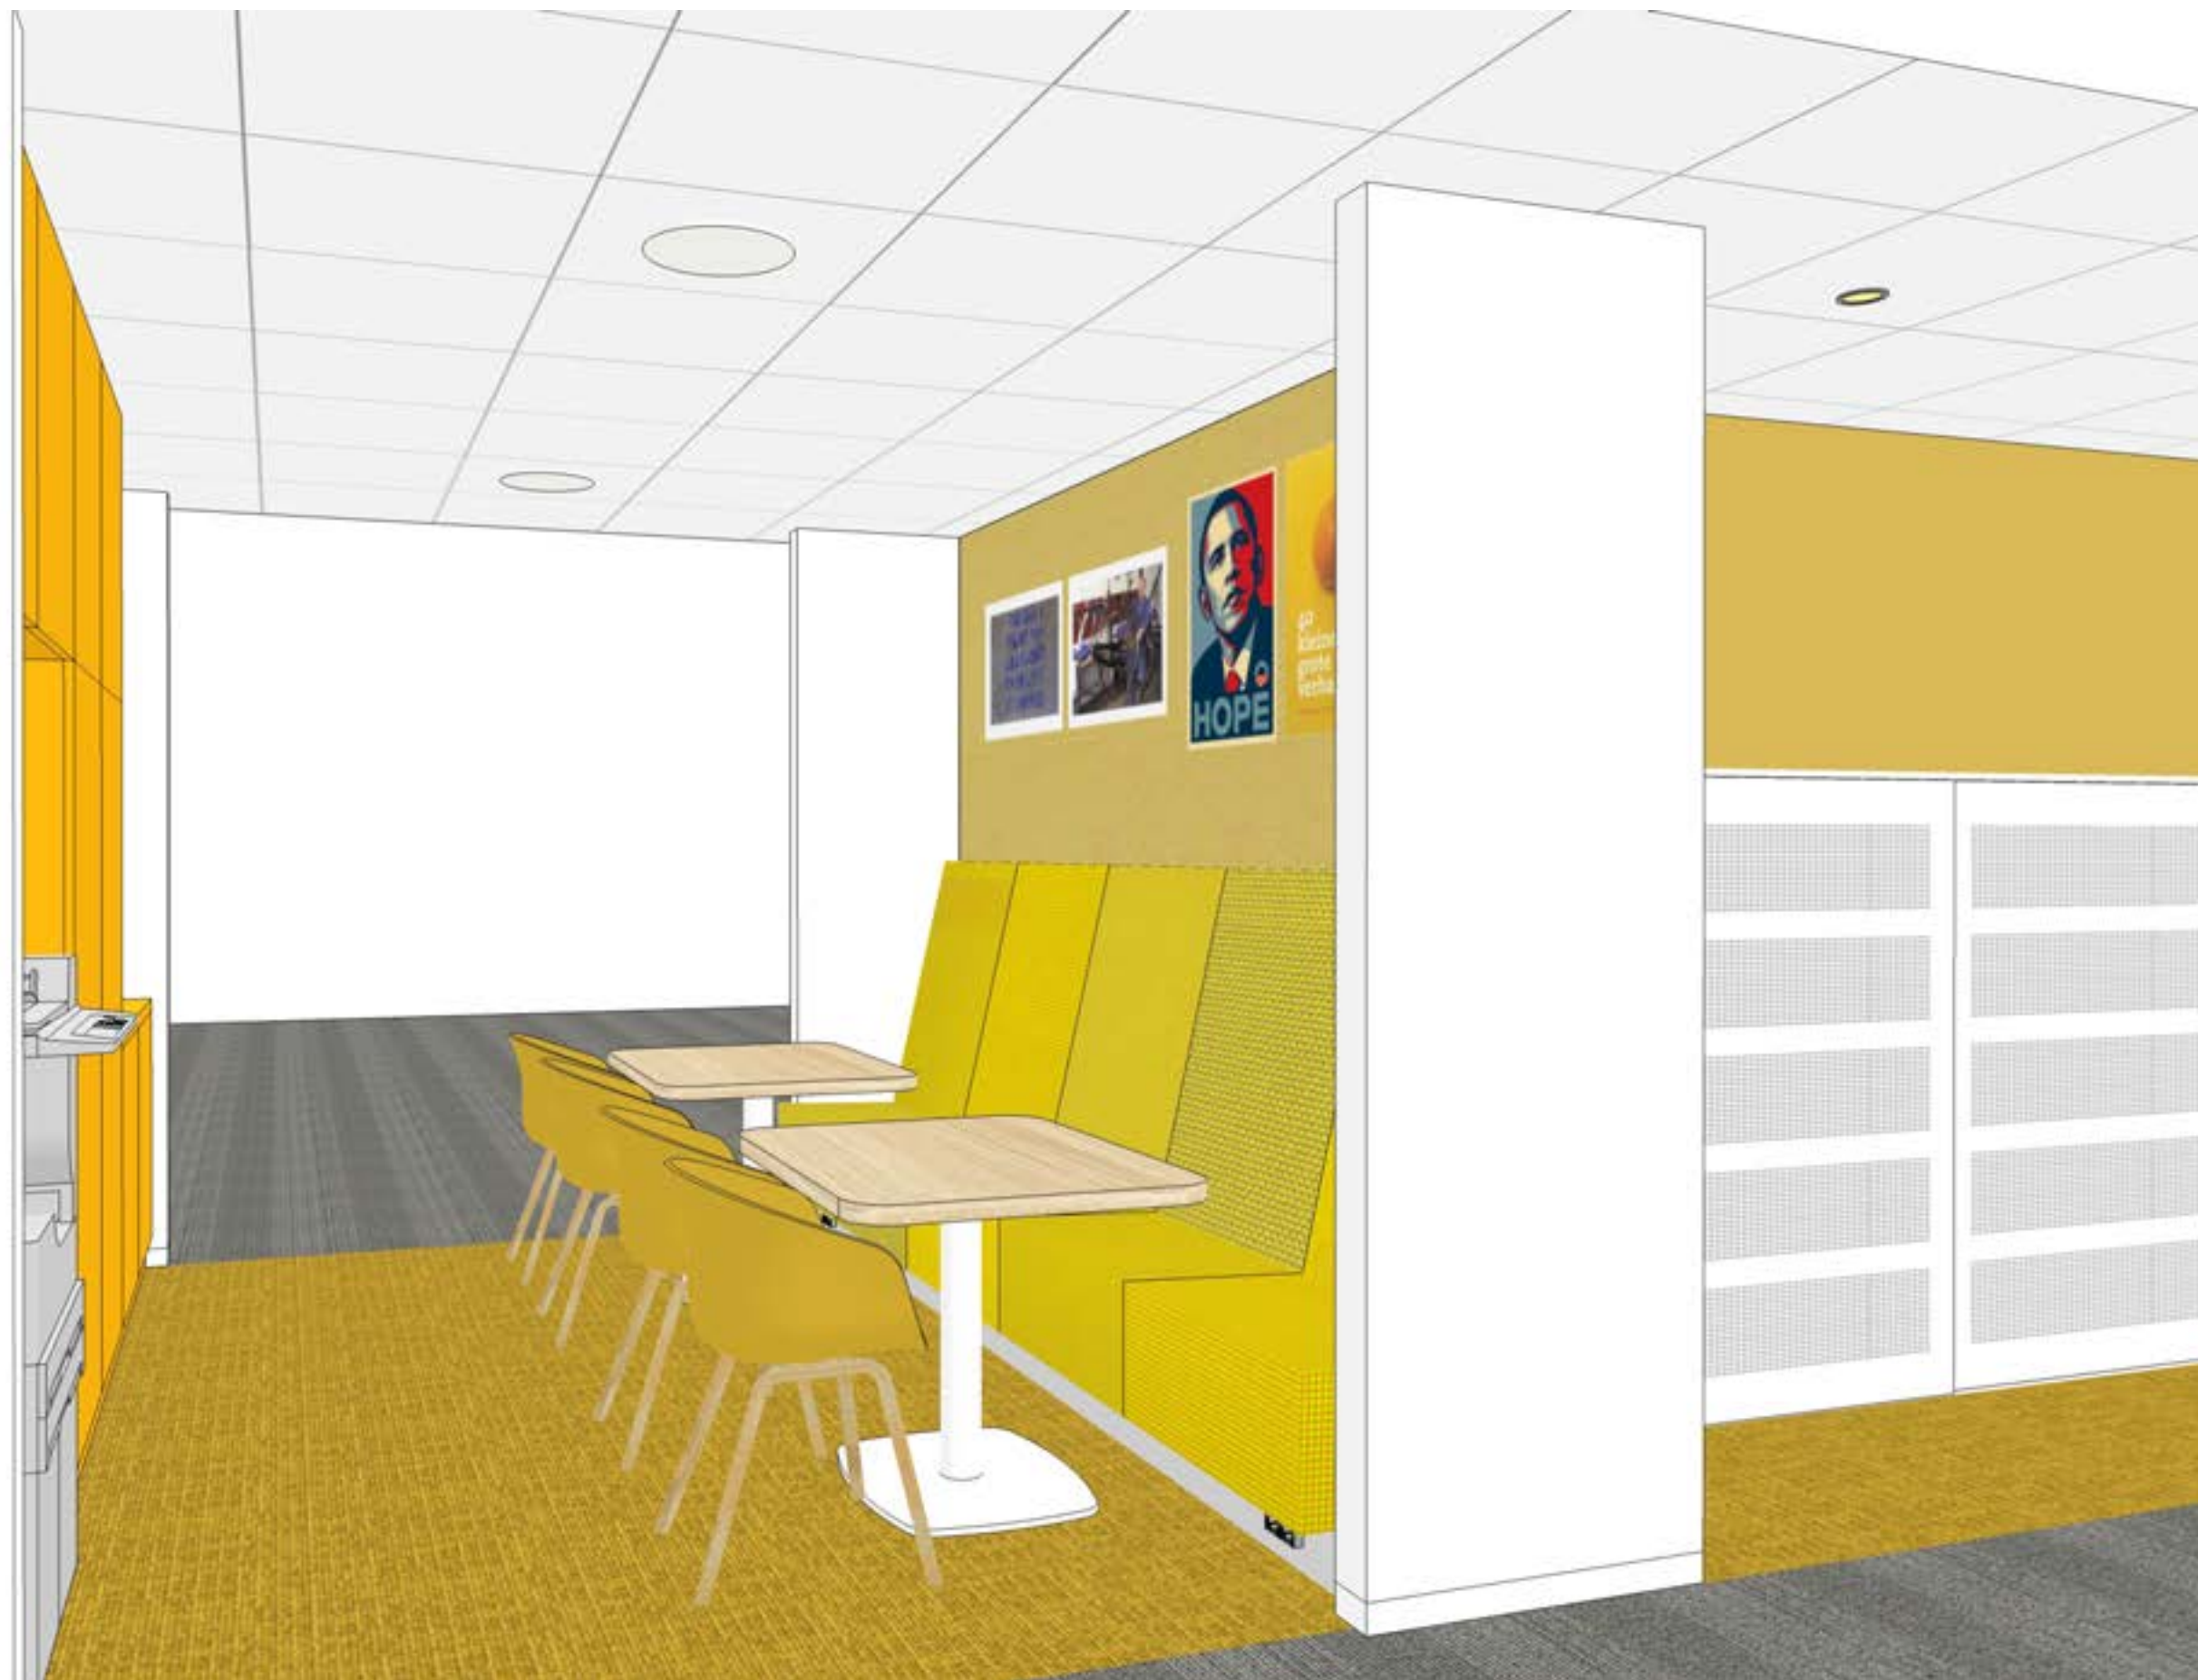

Materialisatie aanlandplekken

17.001.00 Vloer

17.001.50 Bolon Botanic Viva 102 668 geel, als gele baan/eiland in het tapijt, Bolon is sterker en minder gevoelig voor vuil

17.002.00 Wanden

17.002.10 Schilderwerk bestaande buitenwanden RAL 9010
17.002.11 Schilderwerk binnenwanden RAL 9001
17.002.51 Wand met Forbo Bulletin Board fresh pine apple 2212, vanaf 85cm tot plafond

17.003.00 Plinten

17.003.01 Hout, hoogte 60mm, RAL 9010

17.004.00 Plafond

17.004.10 Rockfon Krios 60x60x2,5cm, A24, wit
17.004.11 Systeem raster wit
17.004.12 Kantlat wit, gelijk aan raster

17.006.00 Bestaande onderdelen (indien aanwezig)

17.006.10 Buitenkozijnen RAL 9010
17.006.20 Radiatoren RAL 9010
17.006.21 CV-leidingen RAL 9010

17.007.00 Zonwering (indien gewenst)

17.007.10 Horizontale lamellen aluminium

17.100.00 Vaste verlichting plafond

300 lux
17.100.03 LED-downlighter, Trilux Inplana C09 (o.v.)

17.200.00 Vaste inrichting

17.201.04 Vaste bank, gestoffeerd in geel Kvadrat Hallingdal 65 407 en 457

17.300.00 Losse inrichting

17.304.01 Tafel 120x60cm, blad licht eiken, afgeronde hoeken, kolom poot RAL 9010
17.304.02 Stoelen HAY AAC22 kuip mosterd geel met houten onderstel blank gelakt

HAY AAC22

HAY AAC22 in mosterdgeel met
houten onderstel.



17.000.00 Aanlandplekken (losse inrichting)

burobas.

#18.000.00

Diverse functies

Ontspanning & kennisdeling

Back office




18.000.00 Diverse functies (lockers)

burobas.



18.000.00 Diverse functies (kasten)

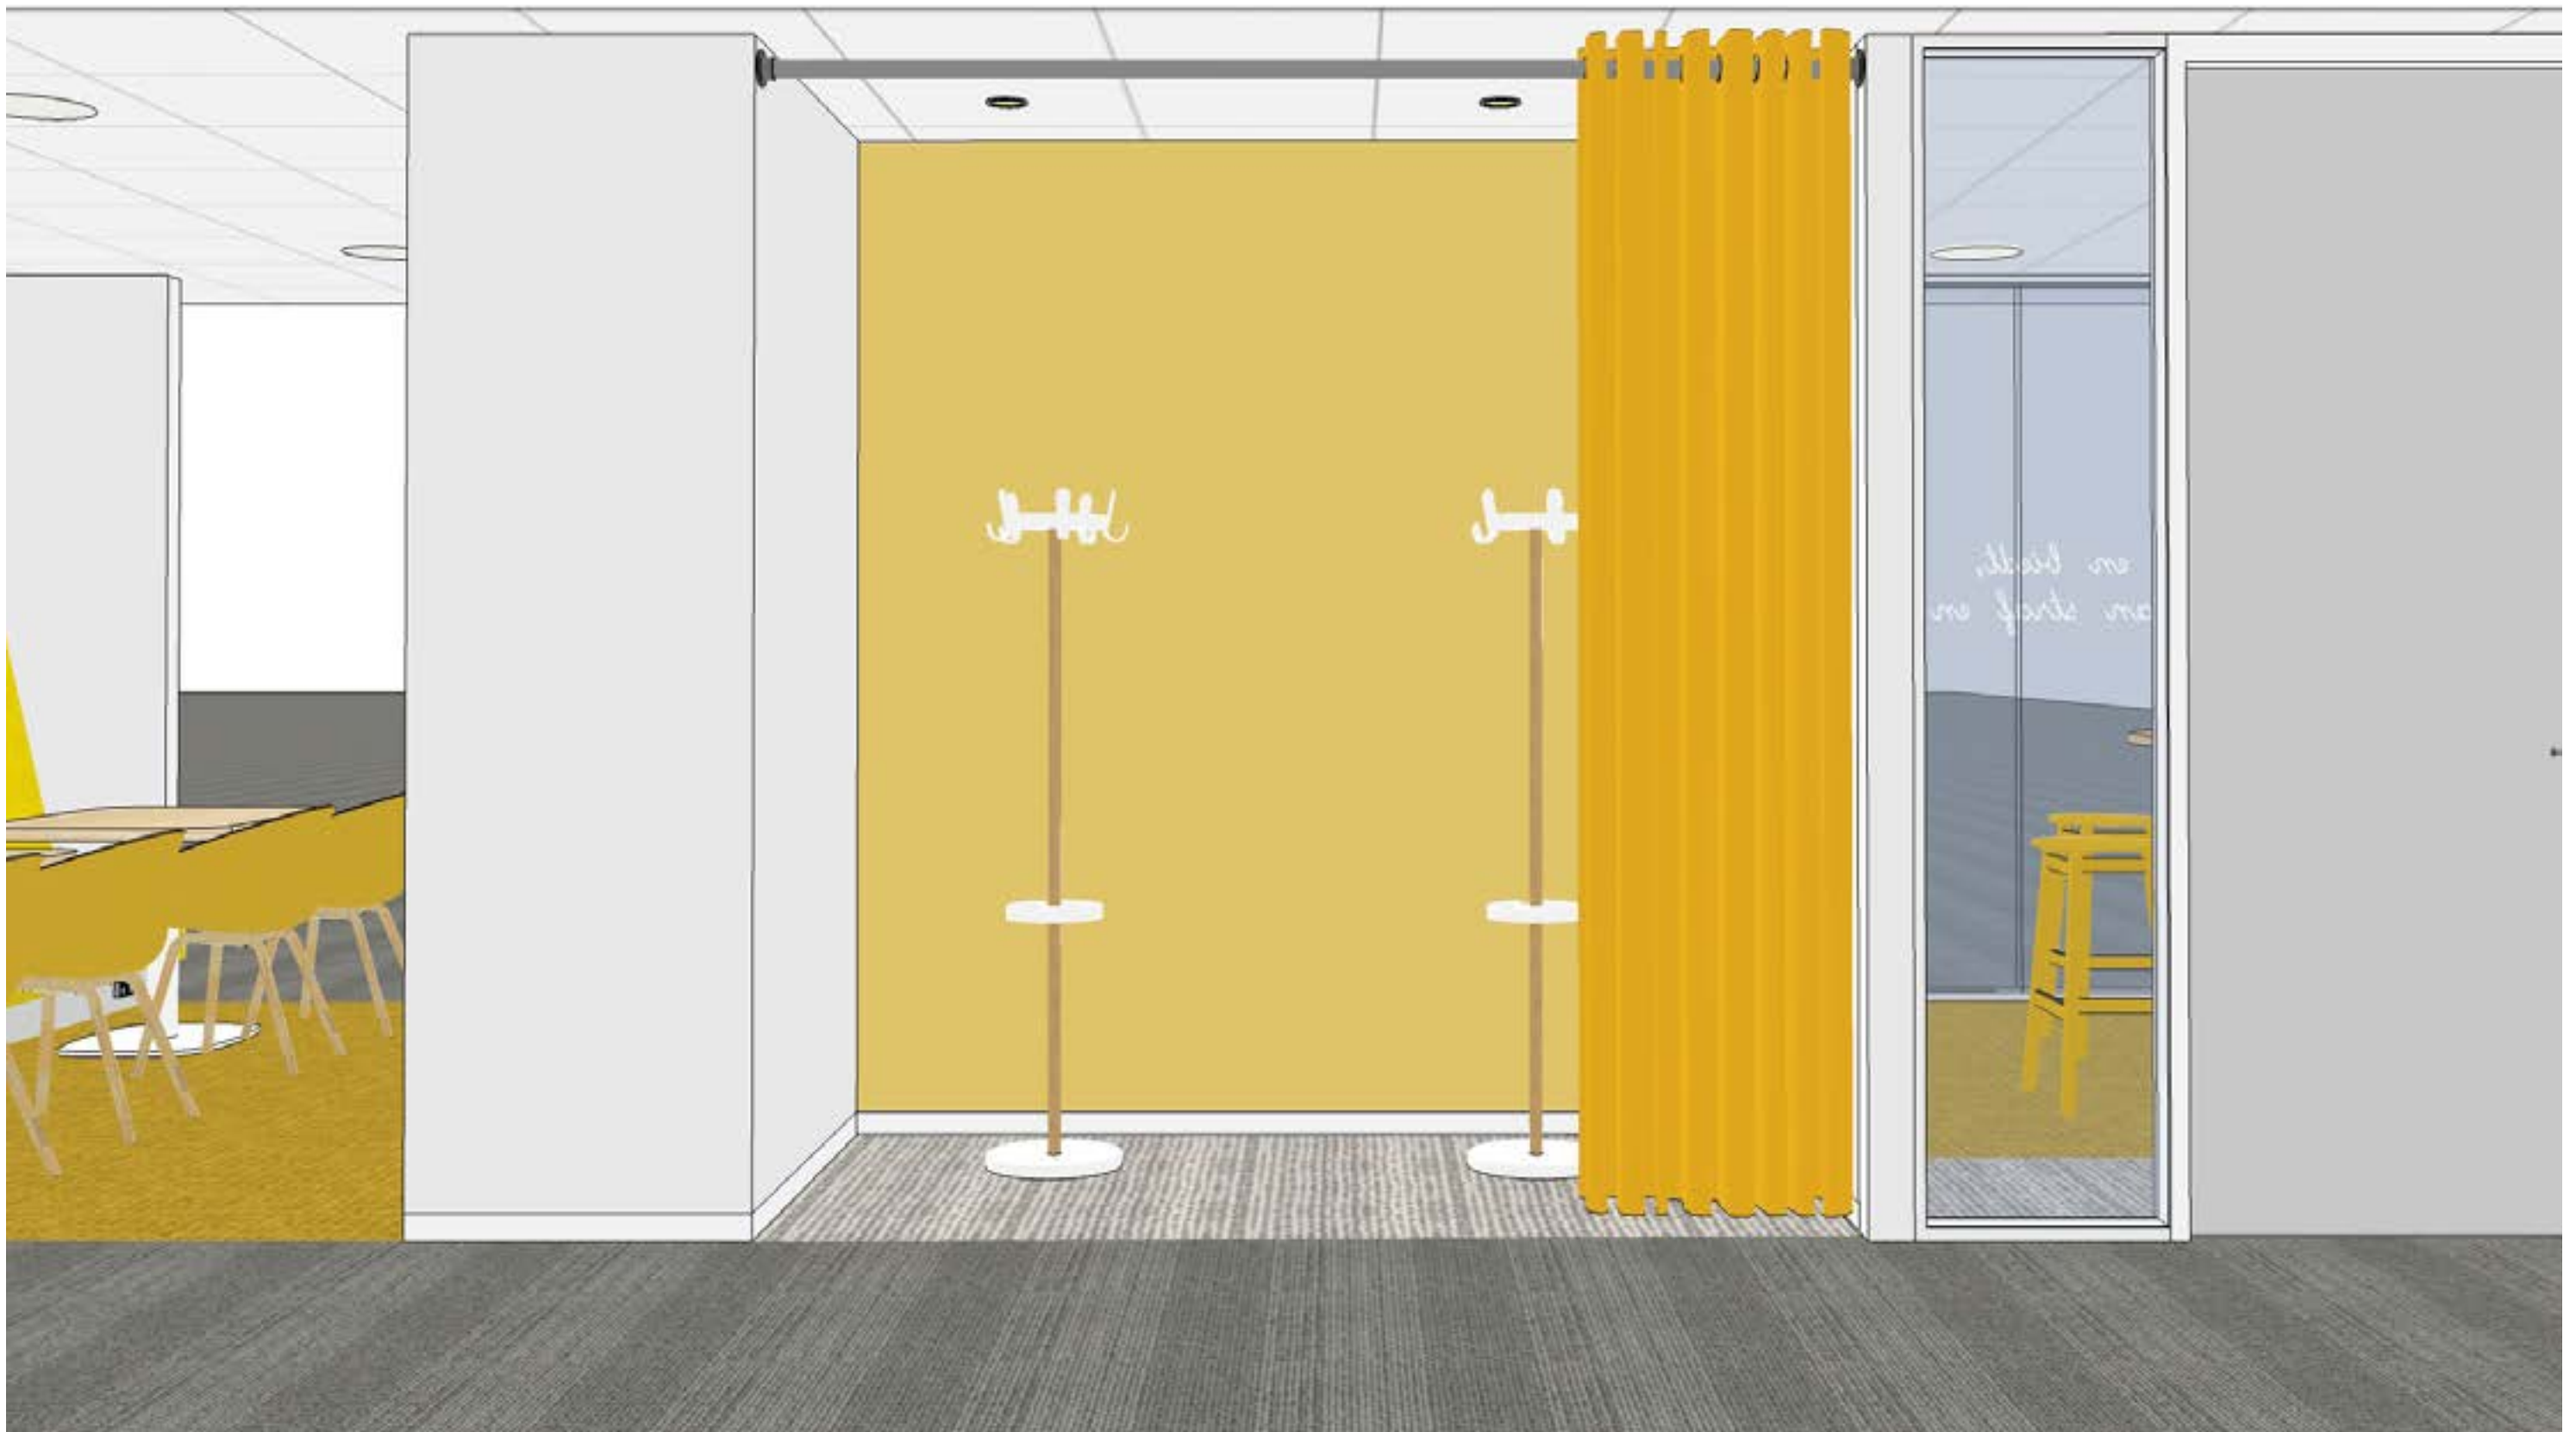

18.000.00 Diverse functies (garderobe)

burobas.



18.000.00 Diverse functies (groene wand)

burobas.

Materialisatie diverse functies

18.001.00 Vloer

- 18.001.21 Tapijttegel Desso Airmaster Sphere B750 geel, afhankelijk van naast gelegen ruimte, ligt aan dezelfde zijde geel dan ook geel
- 18.001.22 Tapijttegel Modulys First Absolute 912, afhankelijk van naast gelegen ruimte, ligt aan dezelfde zijde ook de grijze tegel dan ook grijs, geen smalle strook van geel toe passen ruimte zal vaak te ondiep zijn voor 2 kleuren

18.002.00 Wanden

- 18.002.12 Achterwand schilderwerk Sikkens F2.25.75

18.003.00 Plinten

- 18.003.01 Hout, hoogte 60mm, RAL 9010

18.004.00 Plafond

- 18.004.10 Rockfon Krios 60x60x2,5cm, A24, wit
- 18.004.11 Systeem raster wit
- 18.004.12 Kantlat wit, gelijk aan raster

18.006.00 Bestaande onderdelen (indien aanwezig)

- 18.006.10 Buitenkozijnen RAL 9010
- 18.006.20 Radiatoren RAL 9010
- 18.006.21 CV-leidingen RAL 9010

18.007.00 Zonwering (indien gewenst)

- 18.007.10 Horizontale lamellen aluminium

18.008.00 Gordijnen (indien gewenst)

- 18.008.01 Holland Haag Setpoint 213.039 zachtgeel, met ringen, aan keeclamp roede 32mm doorsnede

18.100.00 Vaste verlichting plafond

- 300 lux
- 18.100.02 LED-spot, Trilux Amatrix C04 (o.v.)
- 18.100.03 LED-downlighter, Trilux Inplana C09 (o.v.)

18.200.00 Vaste inrichting (naargelang gewenste functie)


- 18.201.05 Lockerkasten in kopse wand middenblok, kleur hpl Pfleiderer U1188mp/ RAL 7035

18.300.00 Losse inrichting (naargelang gewenste functie)

- 18.301.20 Lage kast met schuifdeuren, kleur RAL 9010
- 18.301.21 Hoge kast met schuifdeuren, kleur RAL 9010
- 18.305.01 Losse kapstok

18.400.00 Groen/beplanting

- 18.400.10 Grote plant in stenen water jar
- 18.400.20 Groene wand, geprepareerd mos, kopse wand middenblok, balie zijde

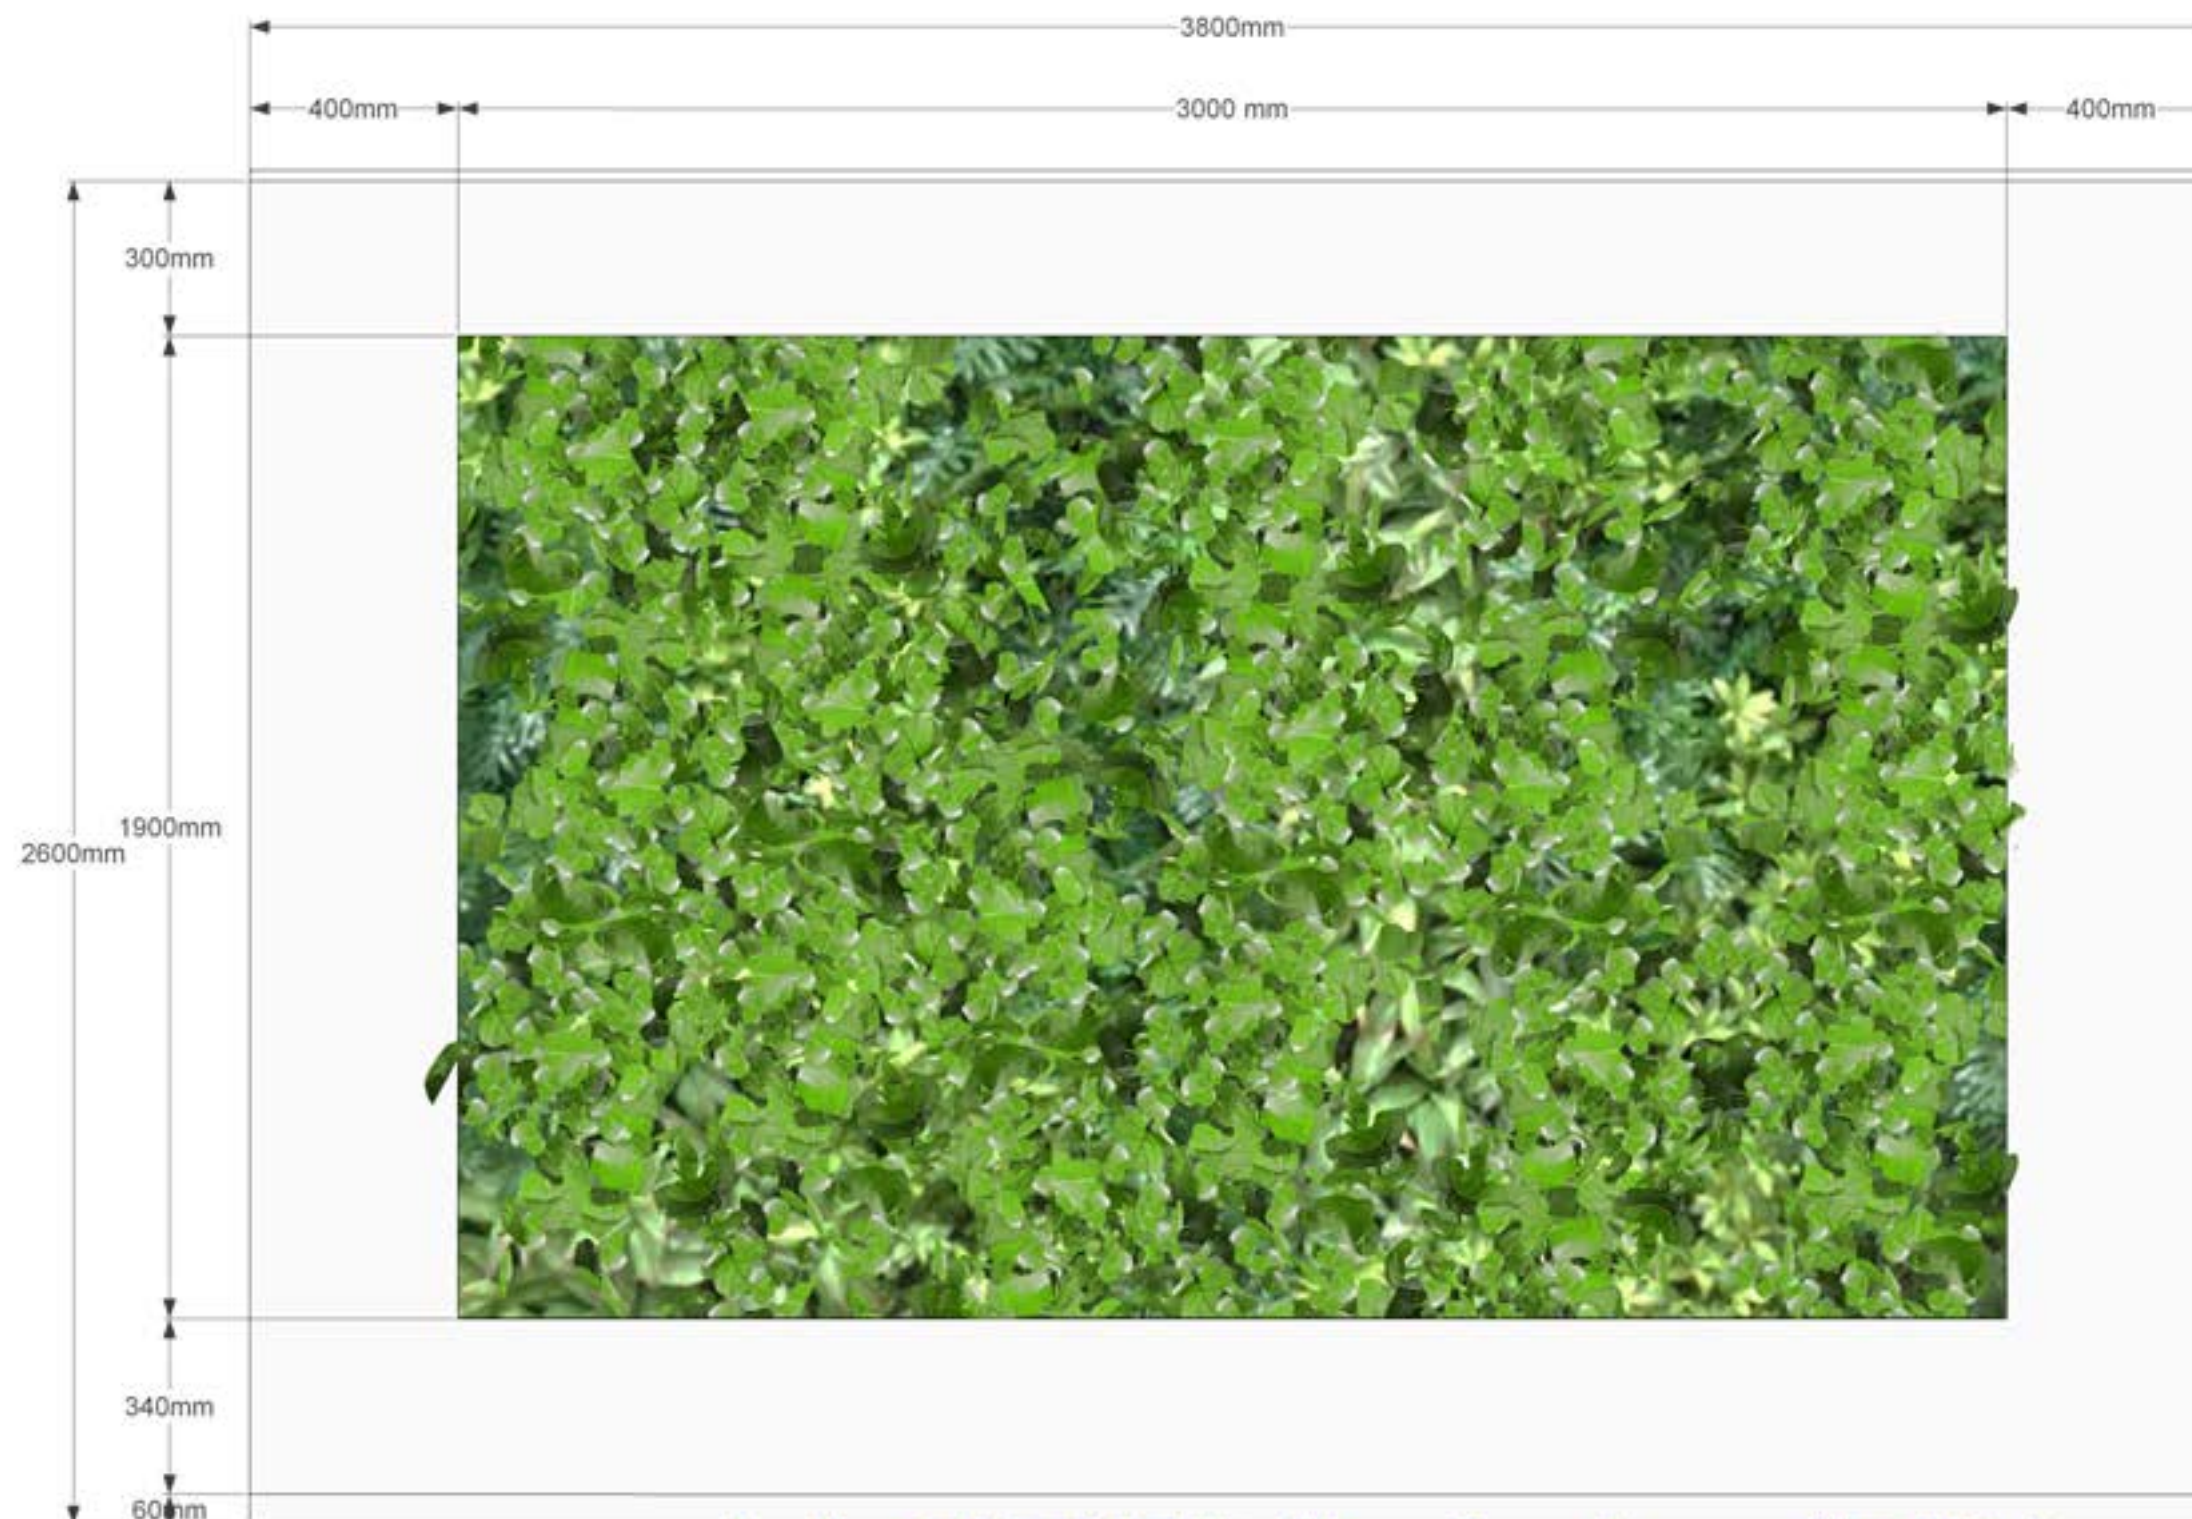

6. Huisstijl Lunchruimte

#19.000.00

Lunchruimte

Back office



19.000.00 Lunchruimte





19.000.00 Lunchruimte

Materialisatie lunchruimte

19.001.00 Vloer

19.001.60 PVC stroken hout Project Floor PW 1633-55 eiken

19.002.00 Wanden

19.002.10 Schilderwerk bestaande buitenwanden RAL 9010

19.002.11 Schilderwerk binnenwanden RAL 9001

19.002.53 Wand boven aanlandplekken schilderwerk RAL 9001 met strook hoog 120cm Forbo Bulletin Board fresh pine apple 2212, vanaf 85cm

19.003.00 Plinten

19.003.01 Hout, hoogte 60mm, RAL 9010

19.004.00 Plafond

19.004.10 Rockfon Krios 60x60x2,5cm, A24, wit

19.004.11 Systeem raster wit

19.004.12 Kantlat wit, gelijk aan raster

19.005.00 Deuren en kozijnen Rw=46dB

19.005.70 Deuren, IS wanden D-100, glas

19.005.71 Glazen pui aluminium, IS wanden D-100, kleur RAL 9010

19.005.72 Pui beglazing helder glas

19.005.73 Nummering/pictogram in folie naast deur

19.006.00 Bestaande onderdelen (indien aanwezig)

19.006.10 Buitenkozijnen RAL 9010

19.006.20 Radiatoren RAL 9010

19.006.21 CV-leidingen RAL 9010

19.007.00 Zonwering (indien gewenst)

19.007.11 Horizontale lamellen licht eiken

19.100.00 Vaste verlichting plafond

200 lux

19.100.02 LED-spot, Trilux Amatrix C04 (o.v.)

19.100.03 LED-downlighter, Trilux Inplana C09 (o.v.)

19.200.00 Vaste inrichting

19.201.05 Keukenblok, kleur Formica F7940 Spectrum Yellow, deuren en laden greeploos uitgevoerd, achterwand in glas Colorbel, verlichting LED-lijn in onderzijde bovenkasten, blad diepte min. 65cm, formaat en inbouwapparatuur afhankelijk van wensen en beschikbare ruimte

19.201.06 Blad t.b.v. aanlandwerkplekken in licht eiken, diep 80cm, voorzien van data en 220V aansluitingen, breedte afhankelijk van wensen en beschikbare ruimte

19.300.00 Losse inrichting

19.304.02 Stoelen HAY AAC22, kuip mosterd geel met houten onderstel blank gelakt

19.304.03 Tafel 240x60cm, blad noten, afgeronde hoeken, met stalen onderstel RAL 9010

19.304.04 Boven tafel 2x hanglamp Luceplan Constanza type D13s in LED, kleur geel


19.304.05 Stoelen bij aanlandwerkplek Hutten Bilbao, onderstel hout blank gelakt, kuip wit gelakt

19.304.06 Stoel Artifort Libel gestoffeerd in Kvadrat Hallingdal 65-457, poten chroom

19.304.07 HAY Bella coffee table in eiken, Ø45x39cm

19.400.00 Groen/beplanting

18.400.10 Grote plant in stenen water jar

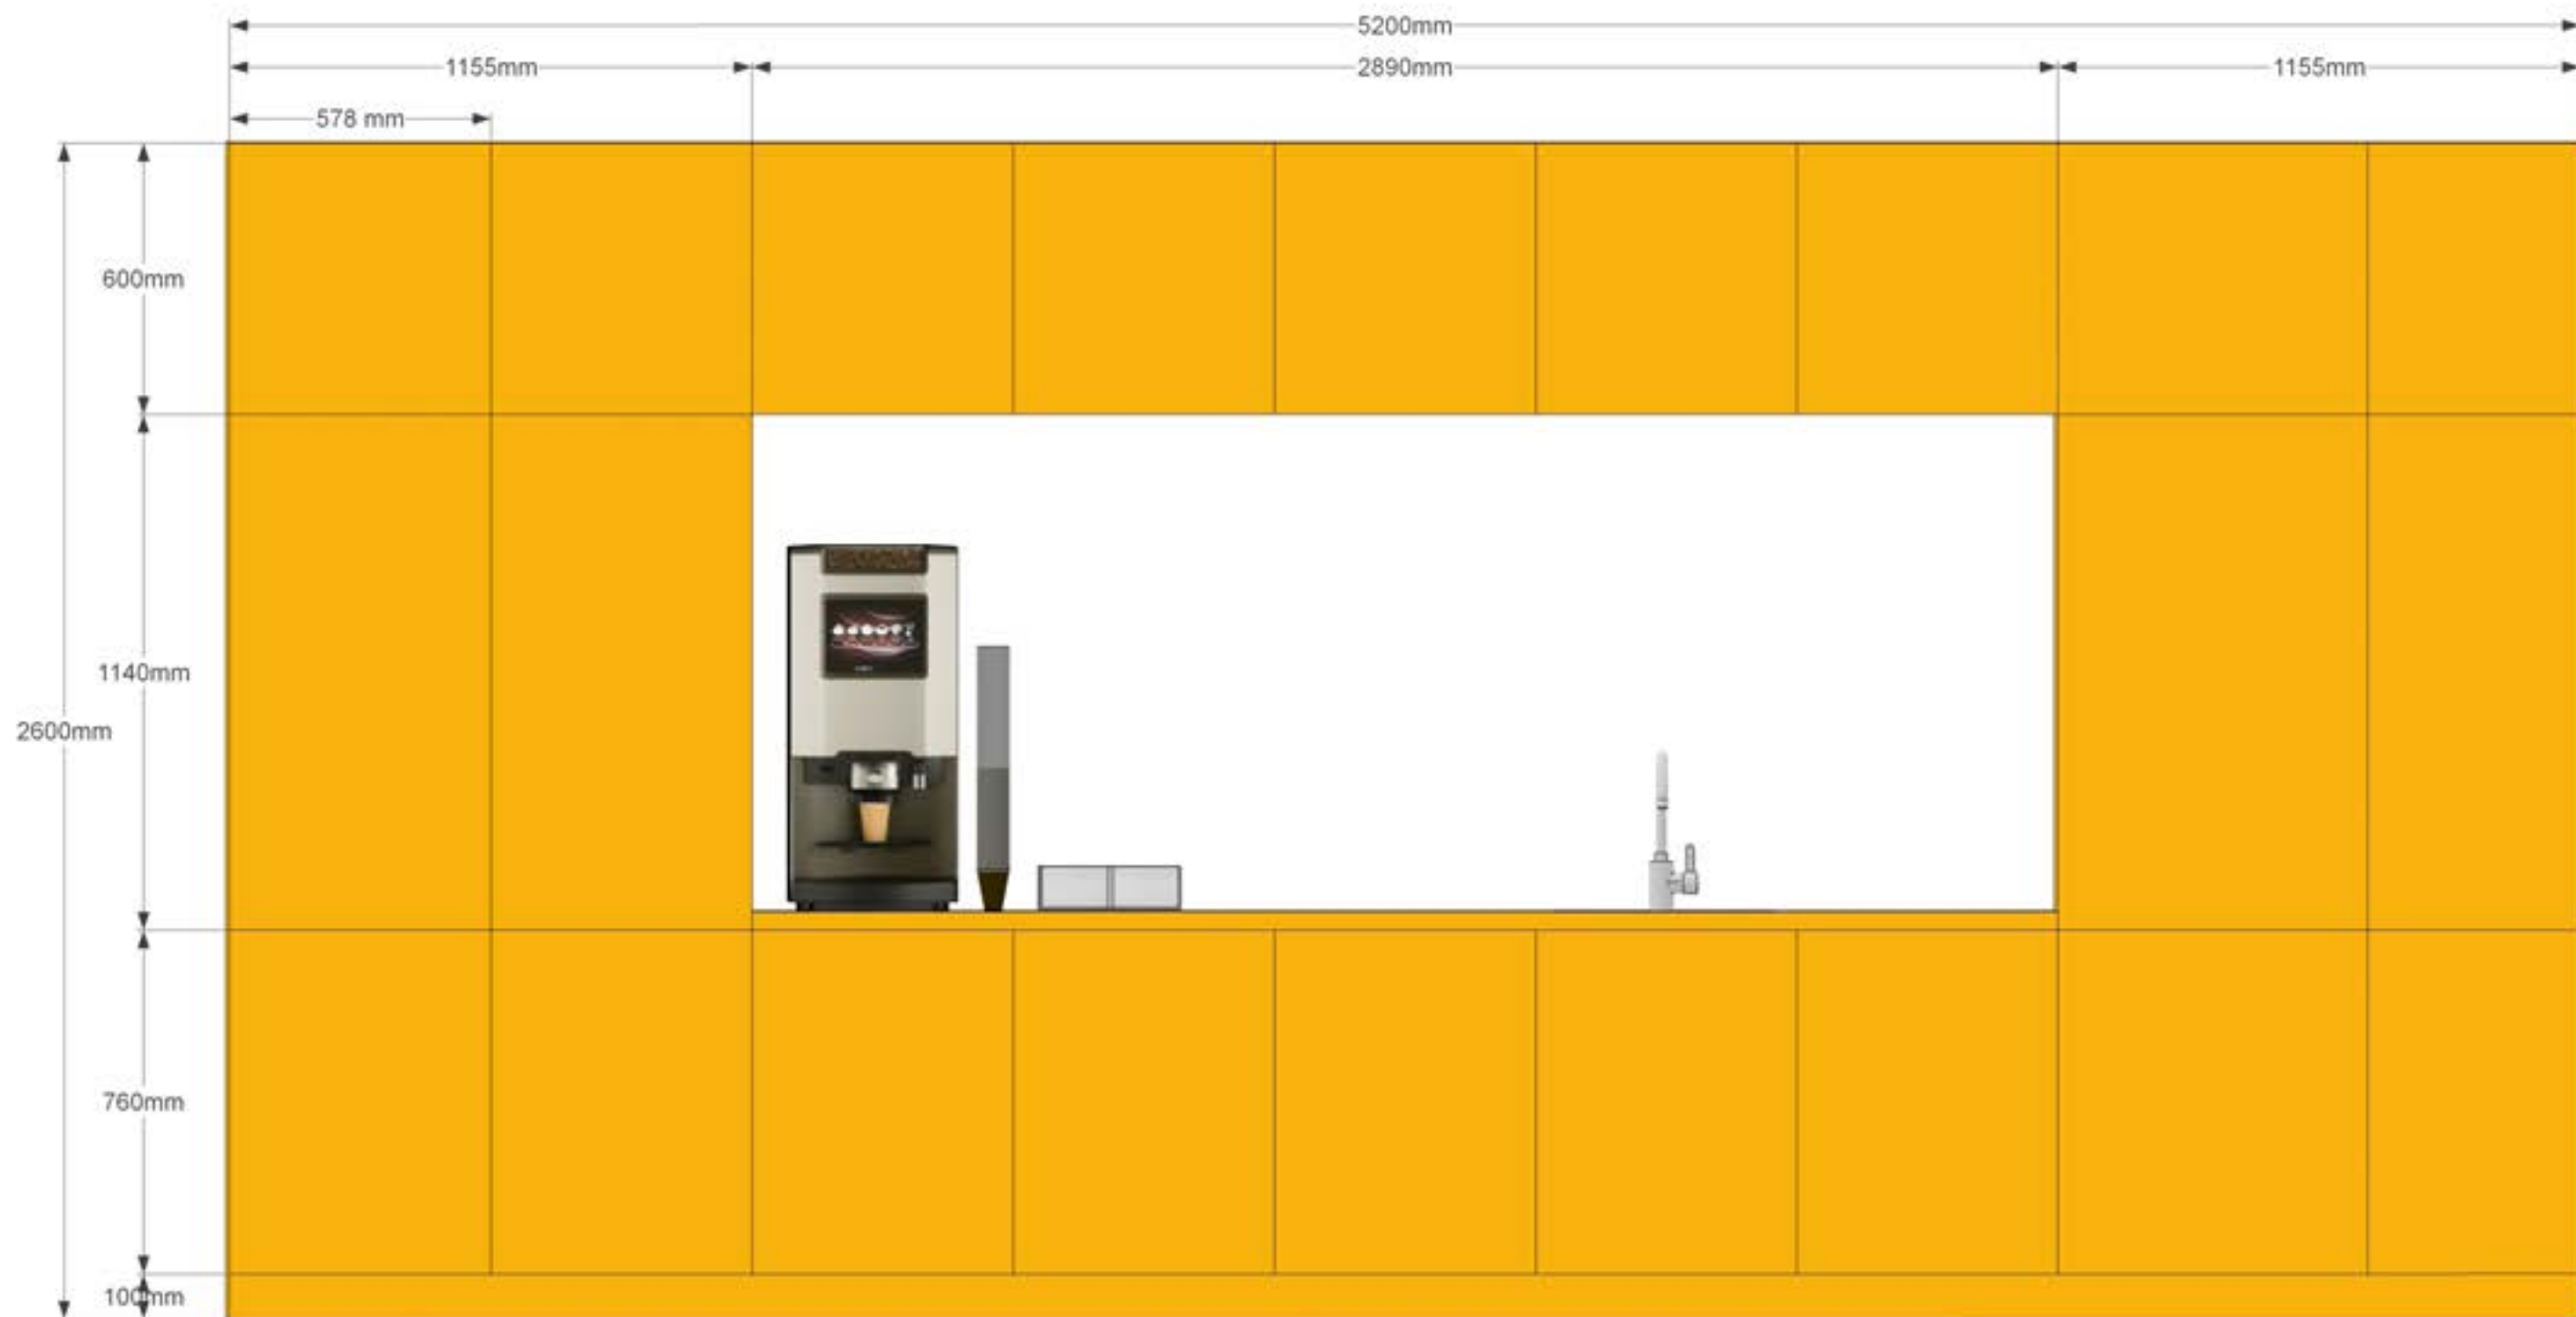

19.000.00 Lunchruimte (pantry met maatvoering)

burobas.

HAY AAC22

HAY AAC22 in mosterdgeel met
houten onderstel.



19.000.00 Lunchruimte (losse inrichting)

burobas.

Hutten Bilbao

Kuip wit gelakt, onderstel in hout.



Artifort Libel

Gestoffeerd in Kvadrat Hallingdal
65-457, onderstel in chroom.



Kvadrat Hallingdal 65-457



19.000.00 Lunchruimte (losse inrichting)

burobas.

HAY Bella coffee table

HAY Bella coffee table in eiken.



19.000.00 Lunchruimte (losse inrichting)

burobas.

Luceplan Constanza

Luceplan Constanza D13s in geel.




19.000.00 Lunchruimte (losse inrichting)

burobas.

#20.000.00

Toiletten

Back office

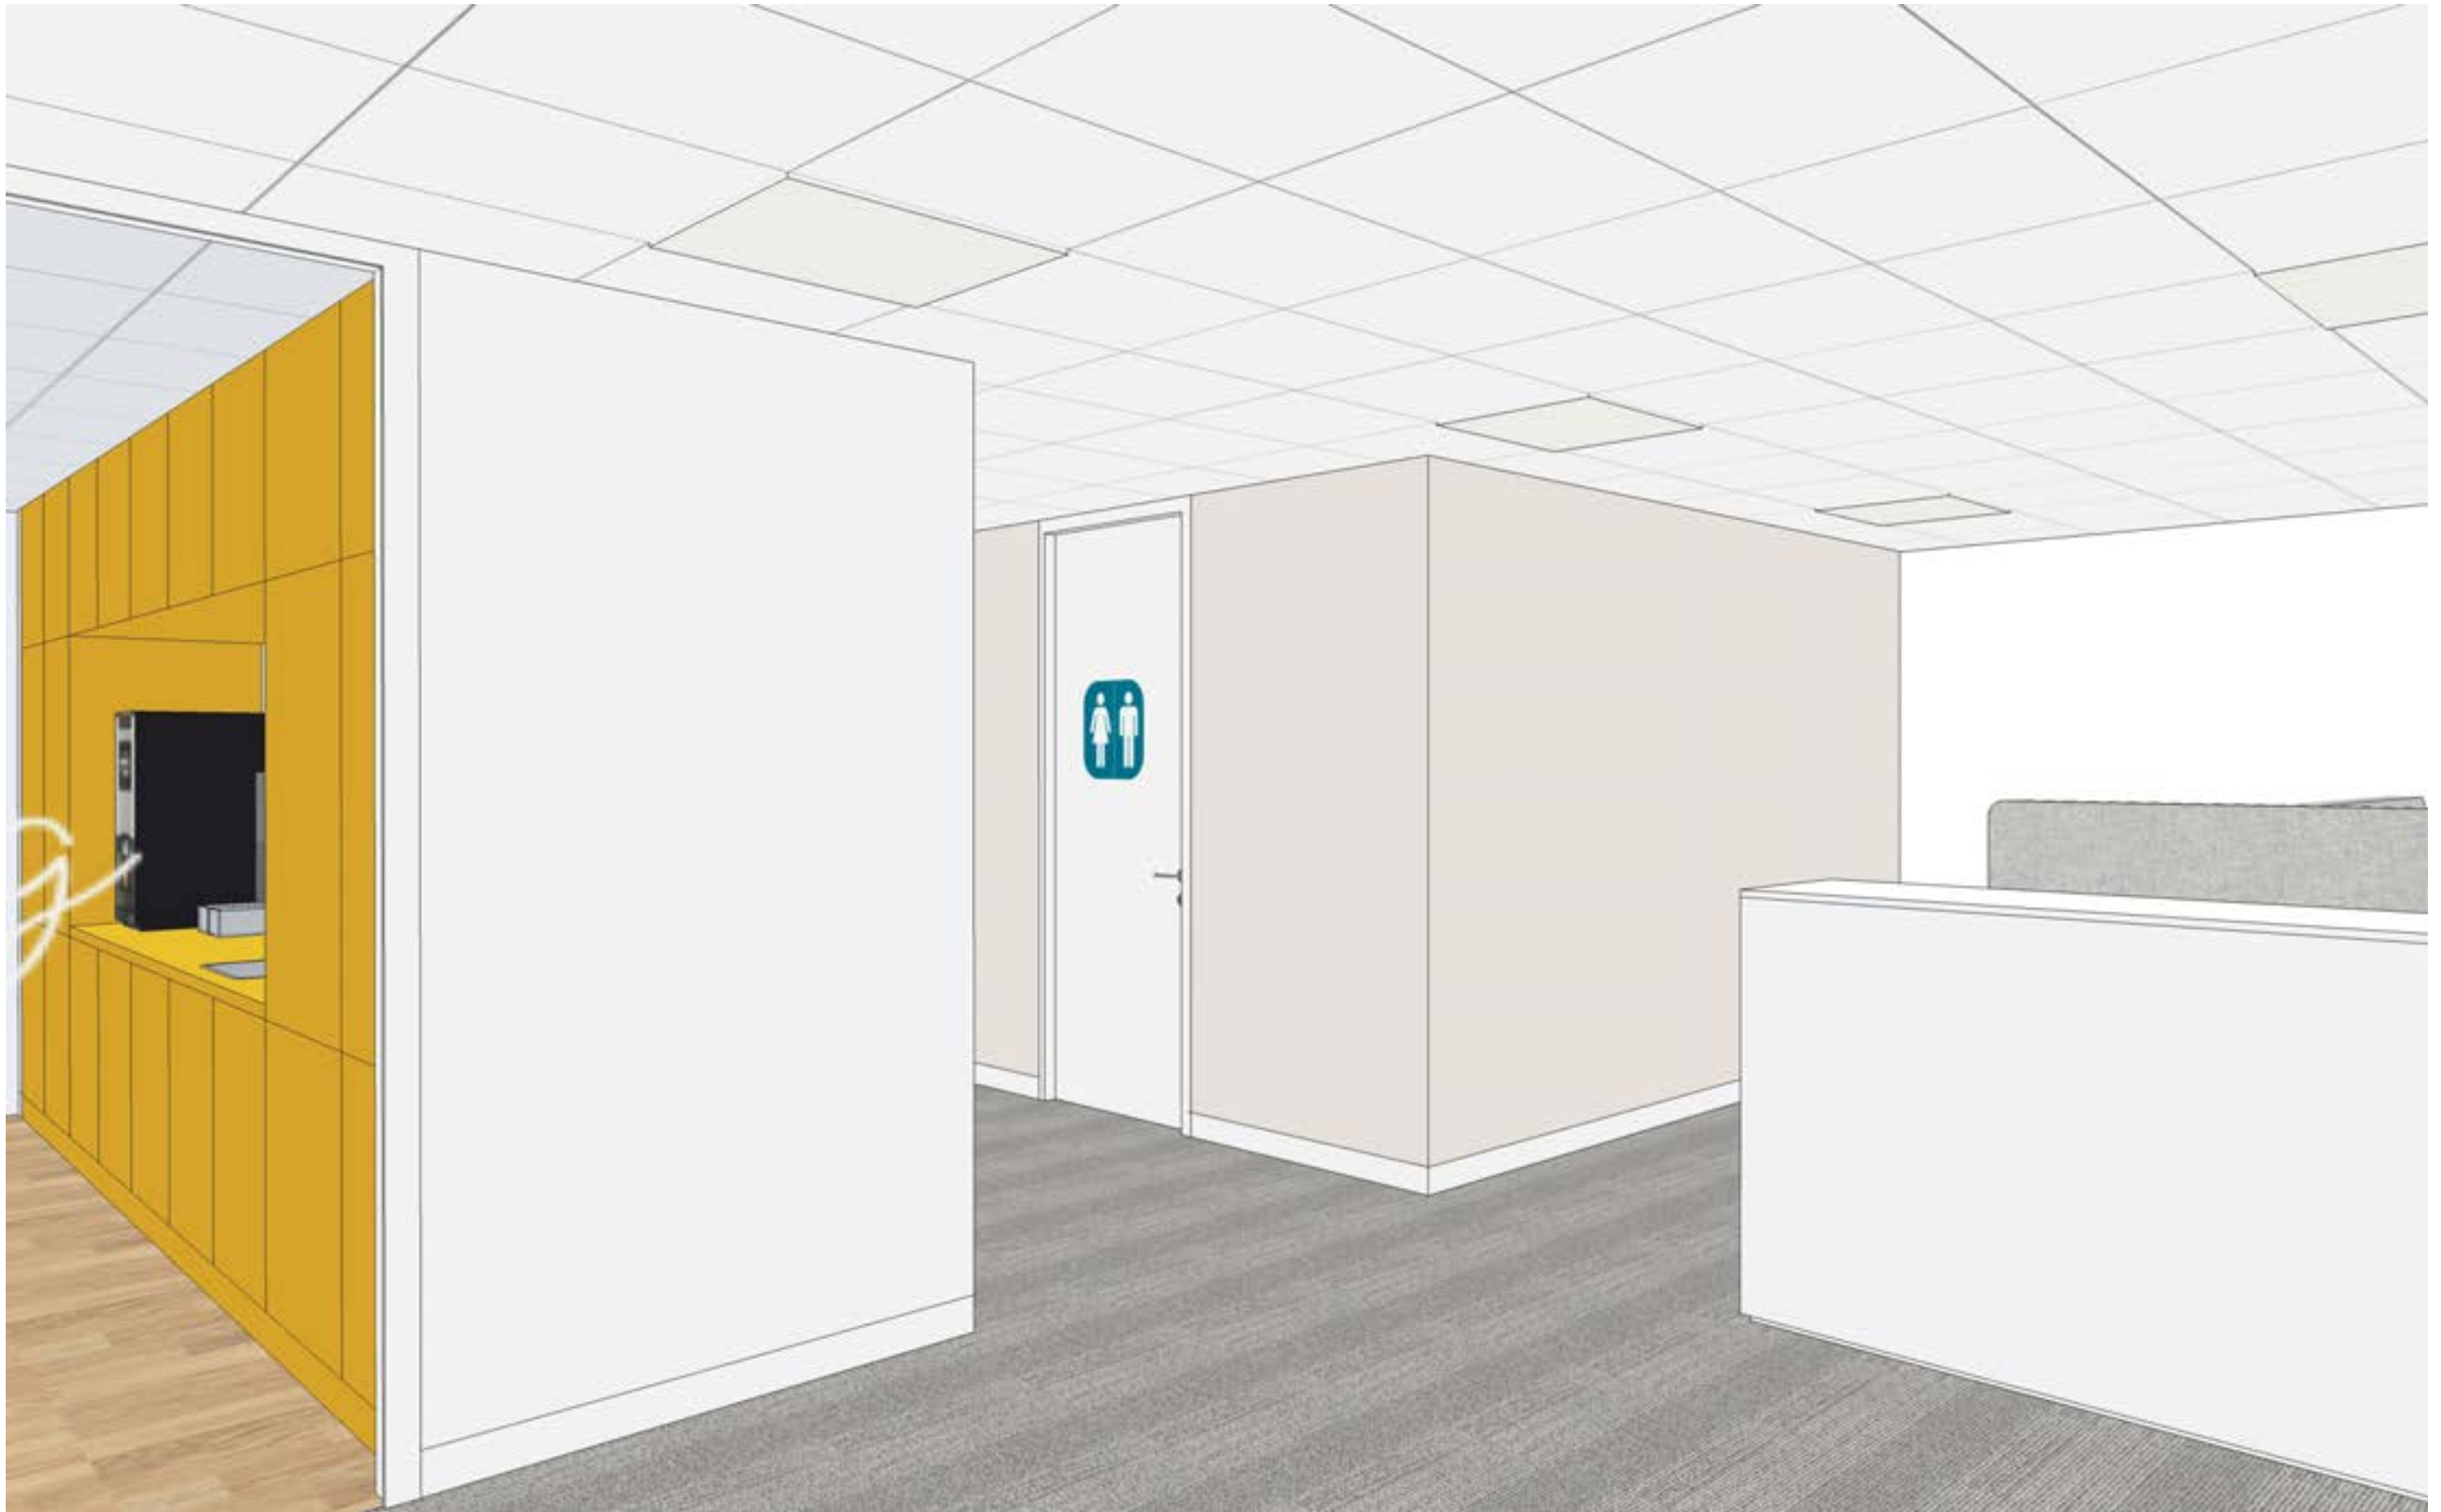

20.000.00 Toiletten

burobas.

Materialisatie toiletten back office

20.001.00 Vloer

20.001.40 Indien mogelijk gietvloer RAL 7004, anders tegels Mosa Global 75230V 30x30 cm

20.002.00 Wanden

20.002.40 Tegels Mosa Colors Collection 15x15cm in 2 kleuren:
- Wand wastafel: hoogte tot 120cm + vloer: kleur 17990 er boven tot plafond: kleur 16610;
- achterwand closet kleur: 17990
- overige wanden: geheel kleur: 16610

20.003.00 Plinten

20.003.02 Indien gietvloer holle plint één geheel met vloerafwerking

20.004.00 Plafond

20.004.10 Rockfon Krios 60x60x2,5cm, A24, wit
20.004.11 Systeem raster wit
20.004.12 Kantlat wit, gelijk aan raster

20.005.00 Deuren en kozijnen

20.005.20 Deuren toiletten cliënten, hpl Pfleiderer U1026 wit, voorzien van pictogram, deurklink RVS, Karcher Design type ER27
20.005.21 Deurkozijn toiletten cliënten, RAL 9010

20.006.00 Bestaande onderdelen

20.006.10 Buitenkozijnen RAL 9010
20.006.20 Radiatoren RAL 9010
20.006.21 CV-leidingen RAL 9010

20.100.00 Vaste verlichting plafond

100 lux
20.100.03 LED-downlighter, Trilux Inplana C09 (o.v.)


20.200.00 Vaste inrichting

20.200.10 Sanitair wit

Tegelwerk toiletten

Tegels Mosa Colors Collection 15x15cm in 2 kleuren:


- Wand wastafel: hoogte tot 120cm + vloer: kleur 17990 er boven tot plafond: kleur 16610
- achterwand closet kleur: 17990
- overige wanden: geheel kleur: 16610

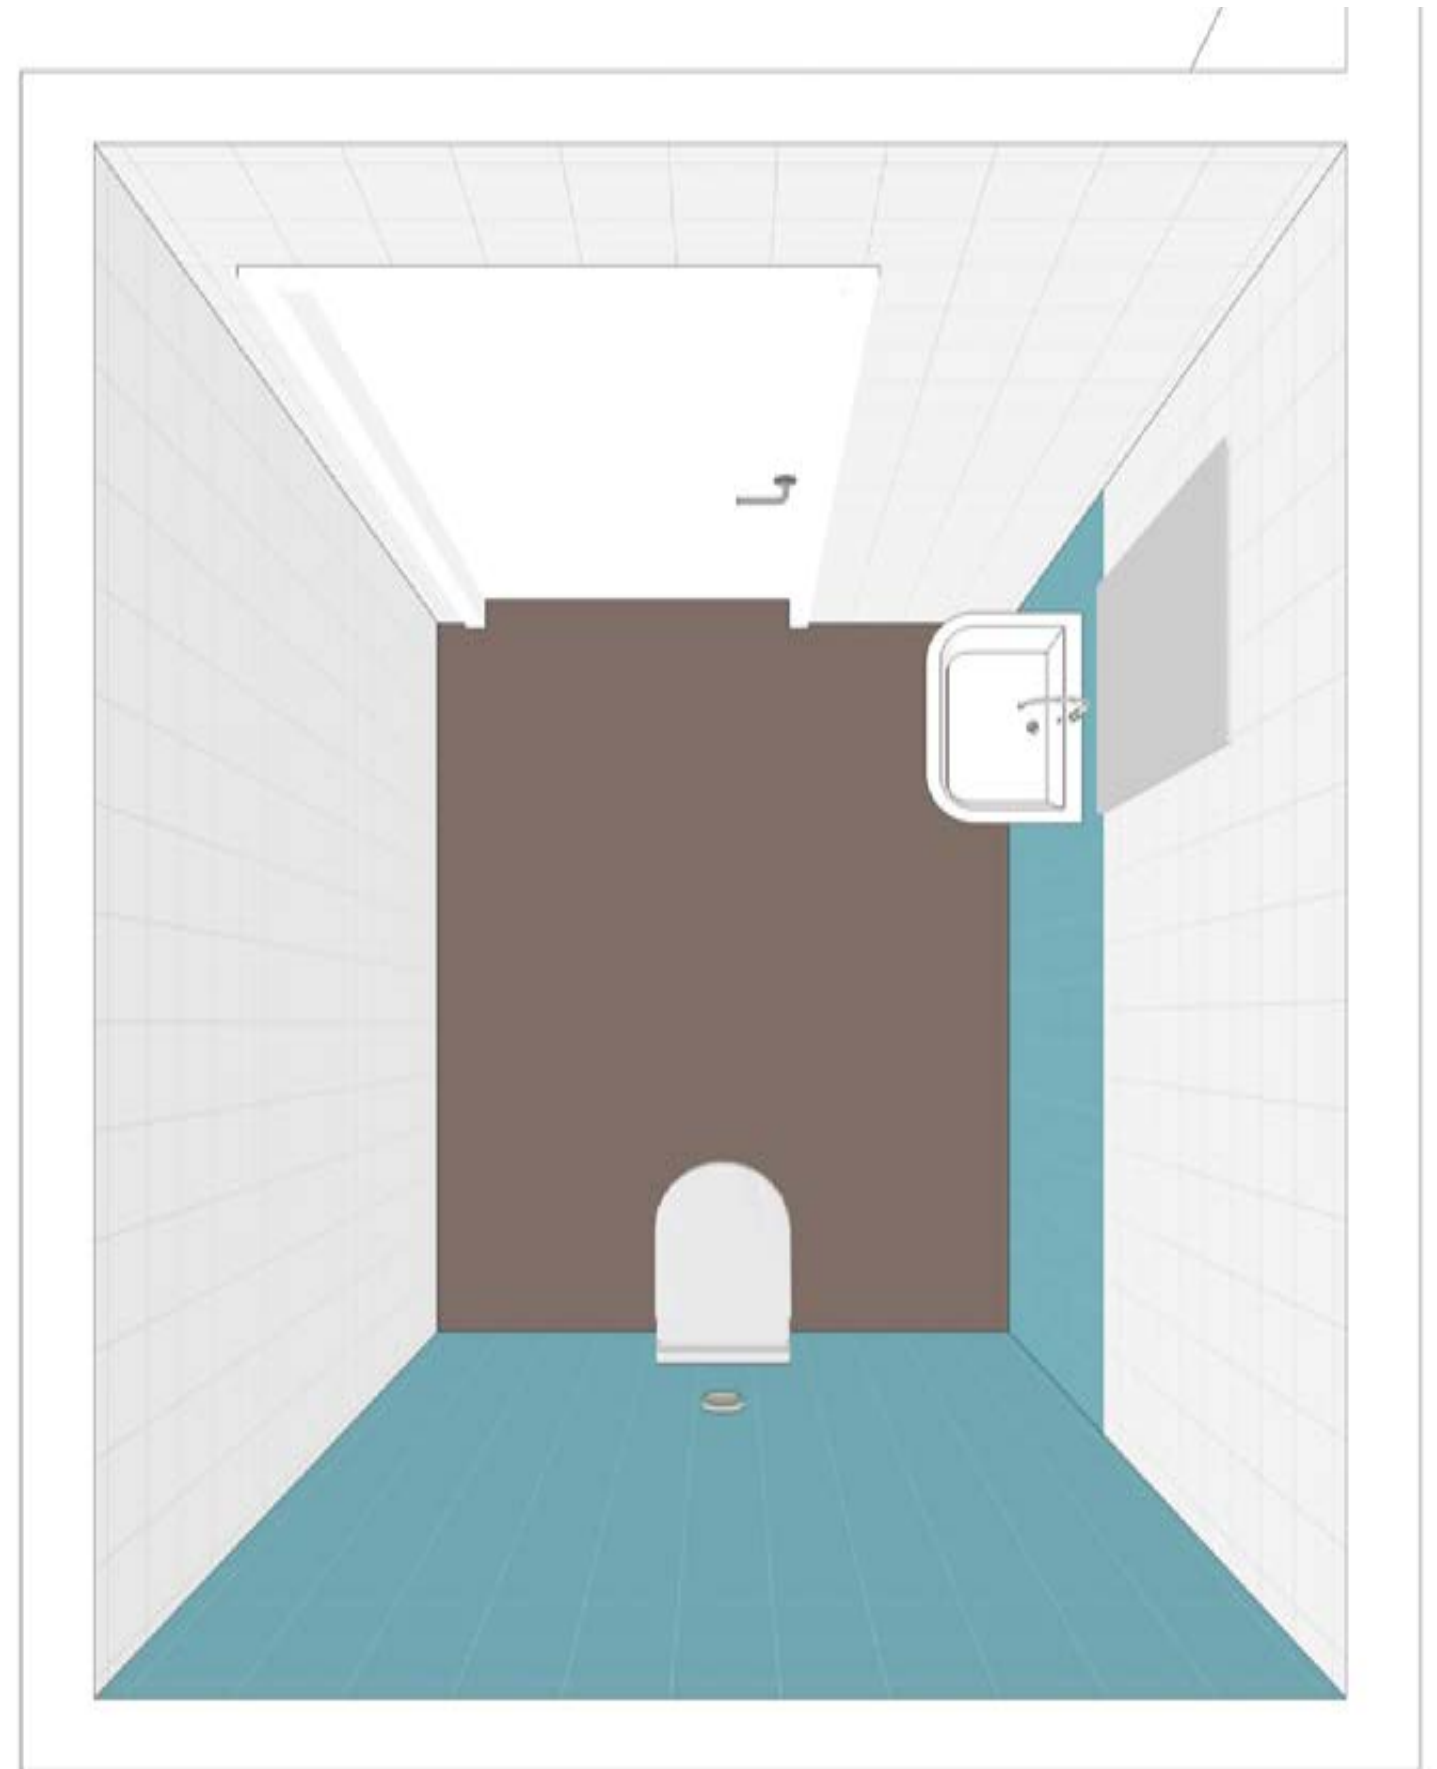

7. Huisstijl Leerwerkplaats

Aandachtspunten


1. Logo op blauwe balie

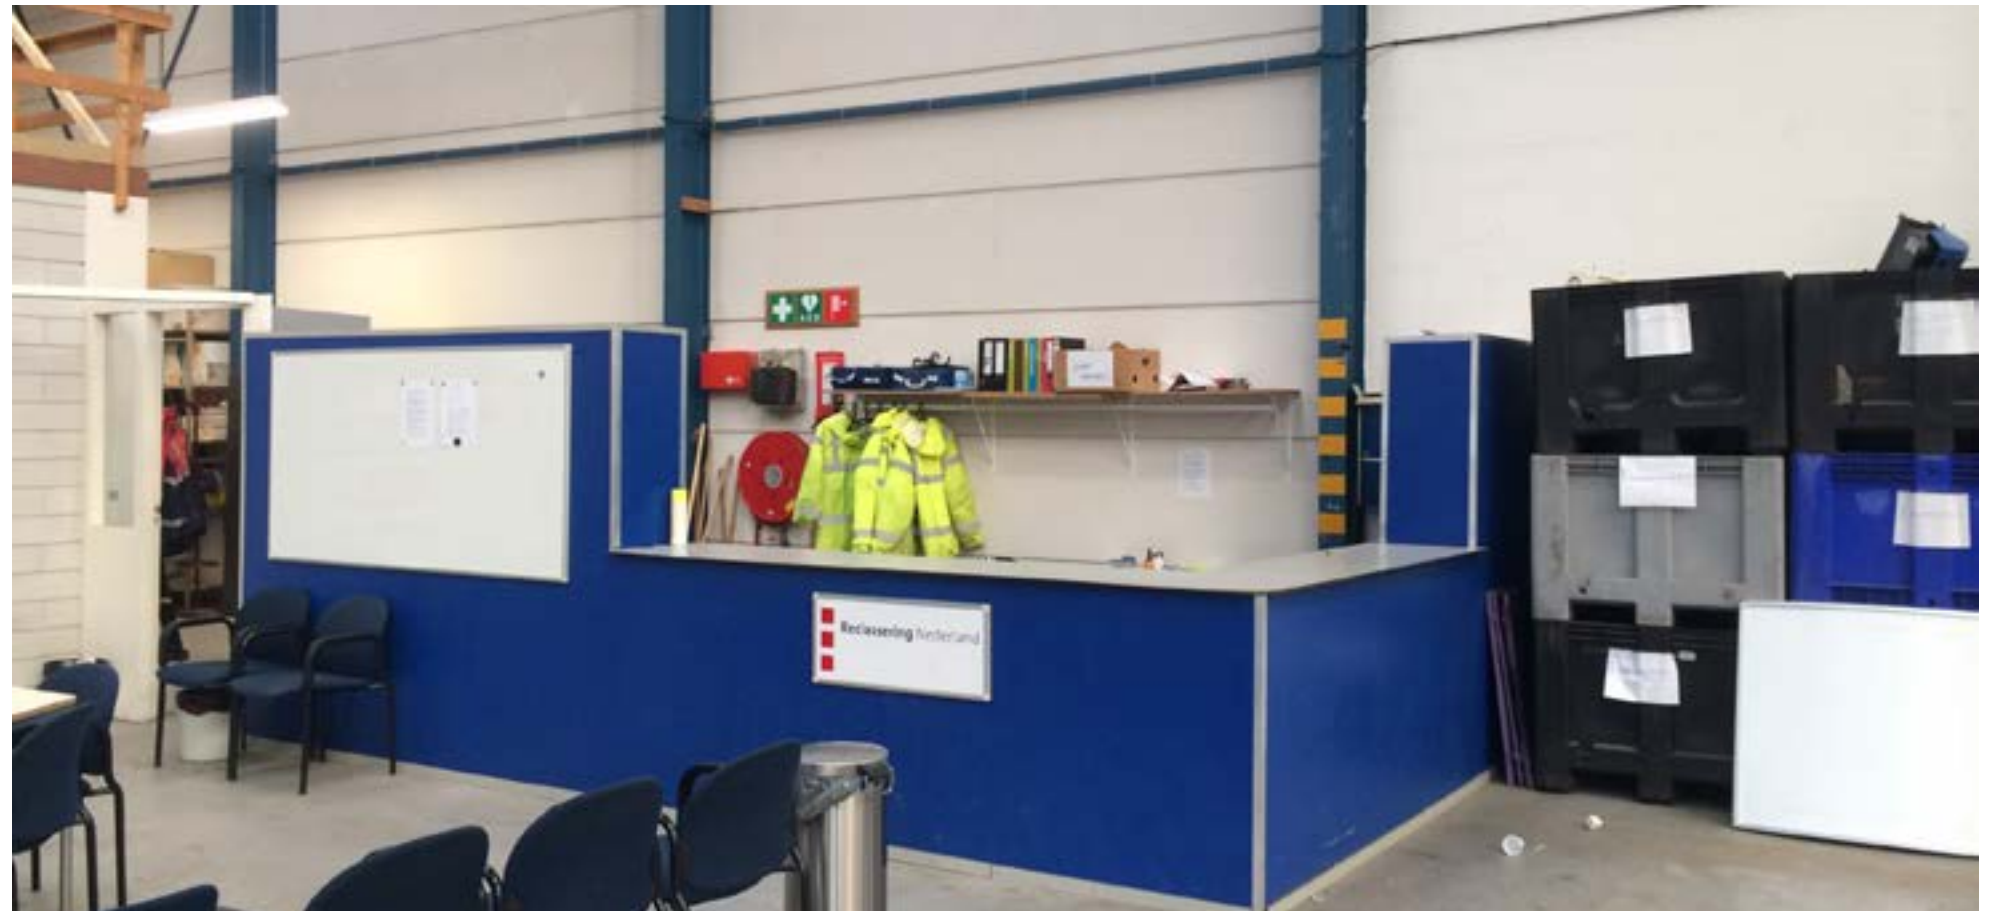

2. Logo op gevel



3. Uitvoering als front office

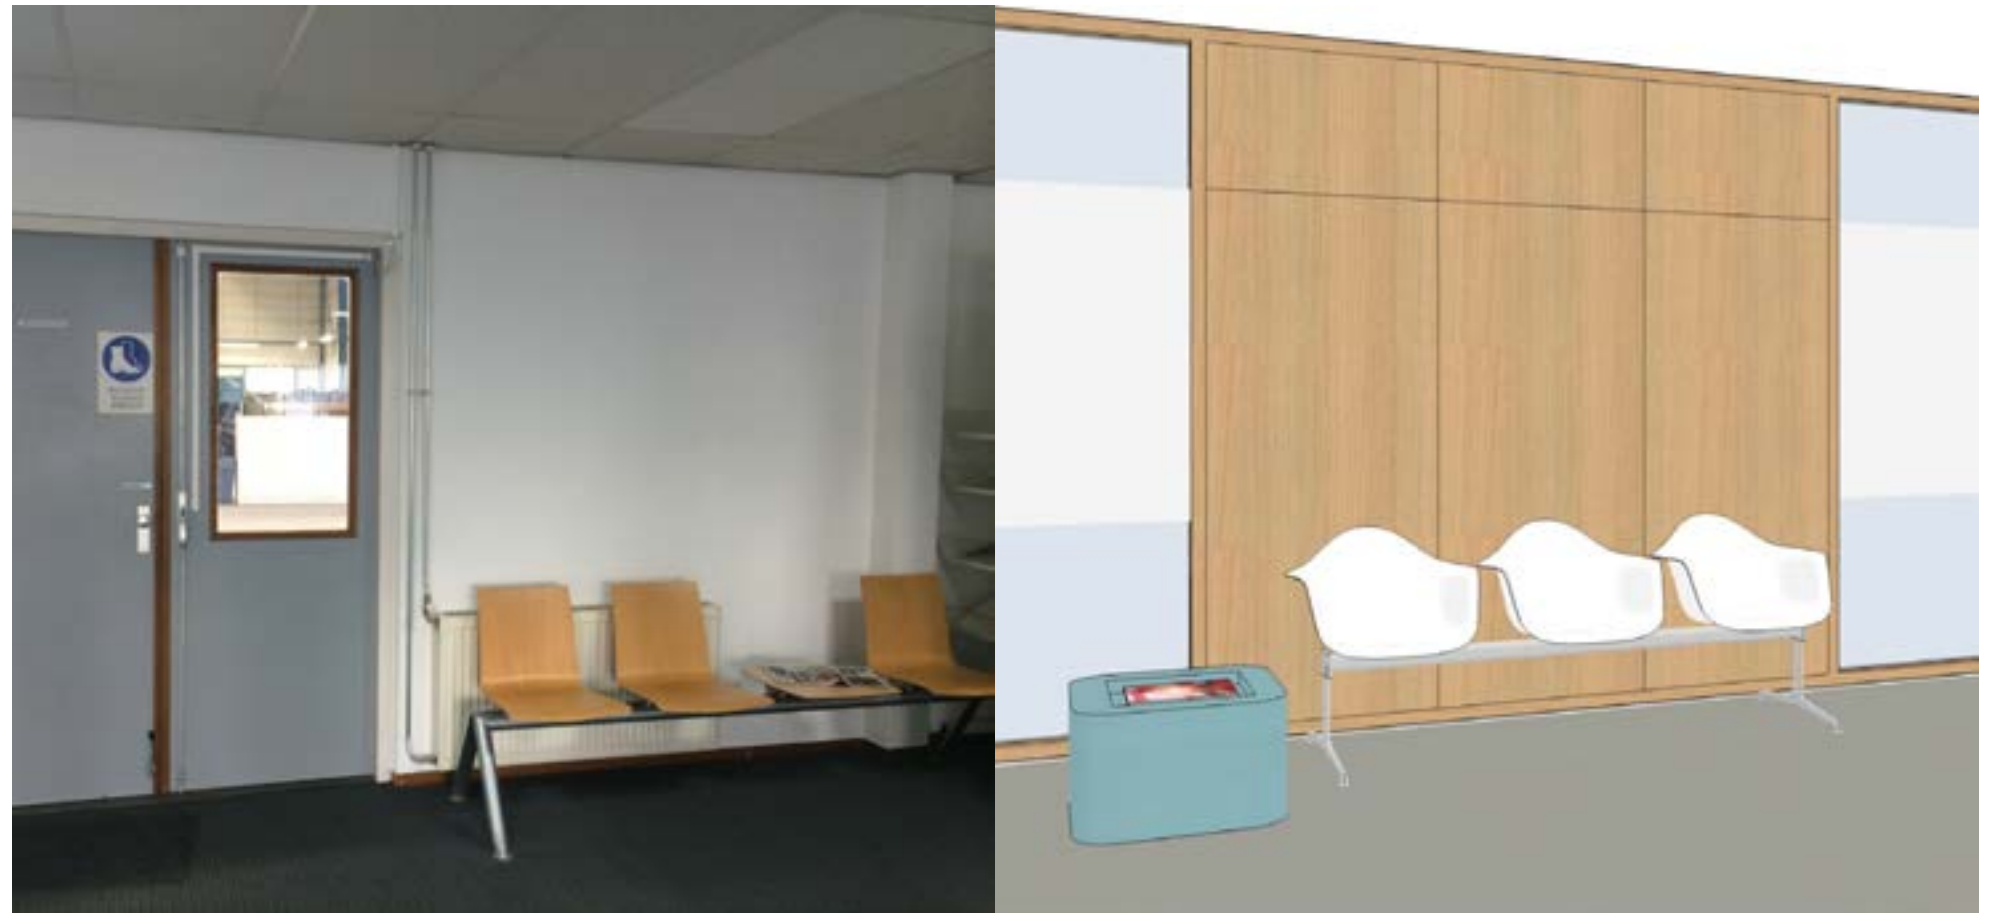

4. Meubilair in geel



5. Indien mogelijk aantal wanden tot 2.40 m oranje.

Meubilair in geel.



6. Grote grafische uitingen
nader te bepalen



Materialisatie leerwerkplaats

30.000.00 Entree, wachtruimtes,
bespreekruimtes e.d. gelijk aan
Front Office

31.000.00 Werkplaats

31.002.00 Wanden

31.002.15 Indien mogelijk een aantal wanden schilderwerk Sikkens T6.28.26 blauw

31.200.00 Vaste inrichting

31.202.01 Indien mogelijk balie uitvoeren in Sikkens T6.28.26 blauw met hierop
direct zonder wit vlak het logo van Reclassering Nederland


31.300.00 Losse inrichting

31.305.01 Indien mogelijk meubels uitvoeren in Sikkens F2.60.70 geel


8. Huisstijl

Kleuren & materialen


Vloer

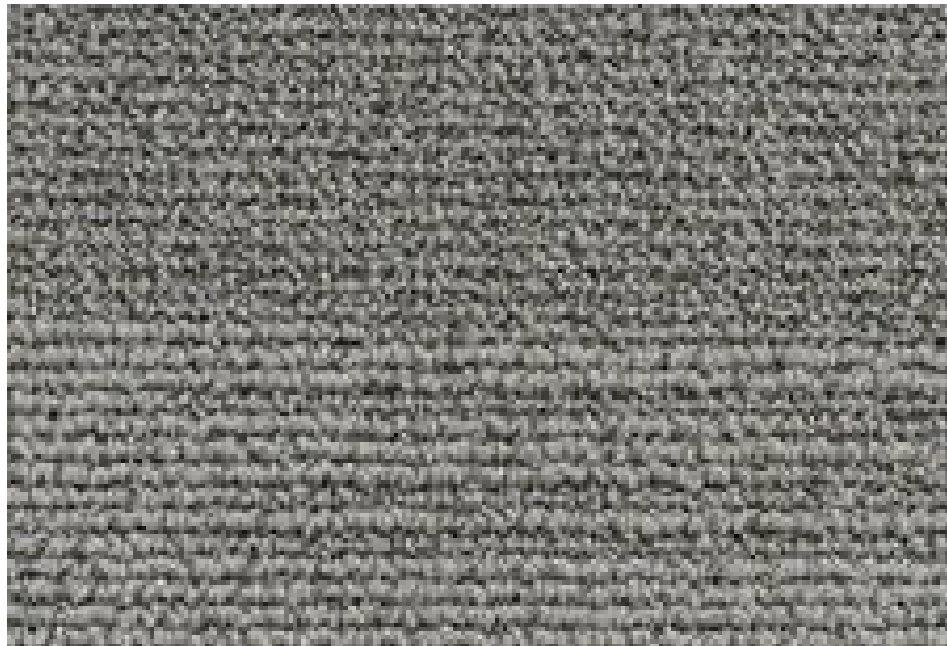


Desso Airmaster CosmoB748 9505

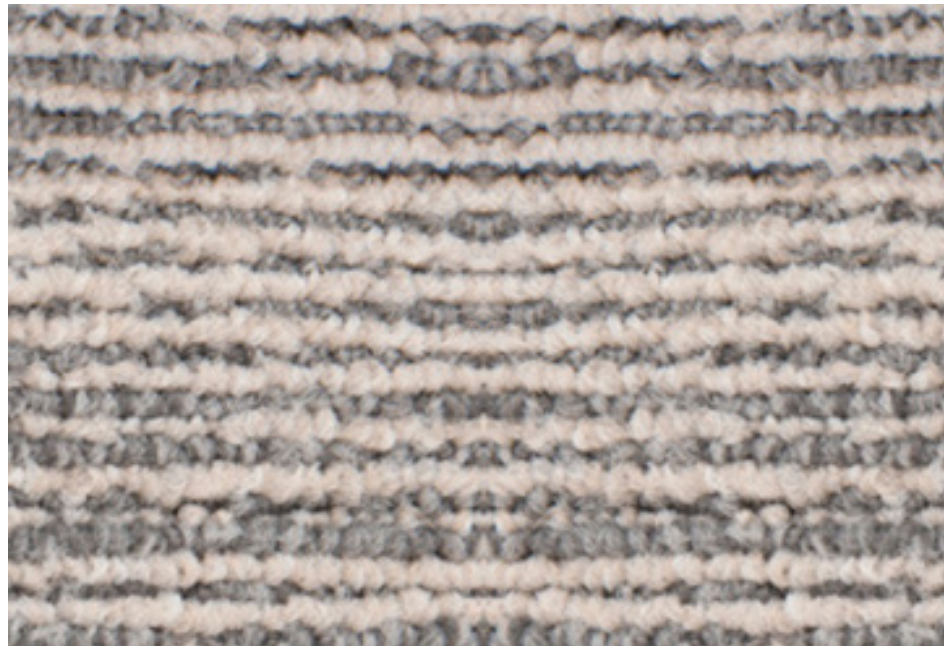

Modulyss First Absolute 912

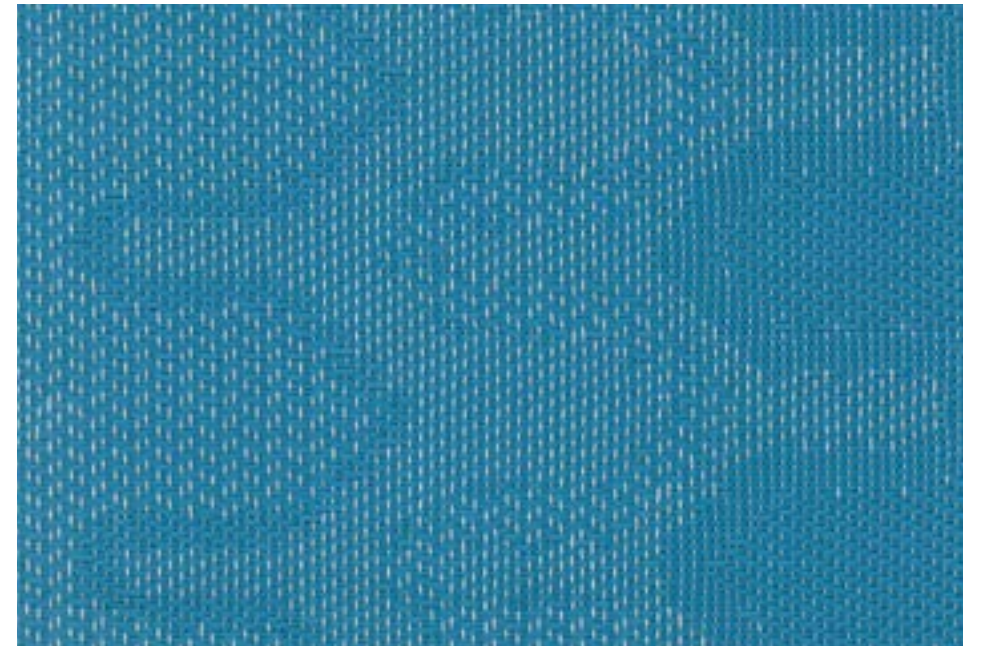

Vloerkleed Bolon Optical Turquoise 102 728

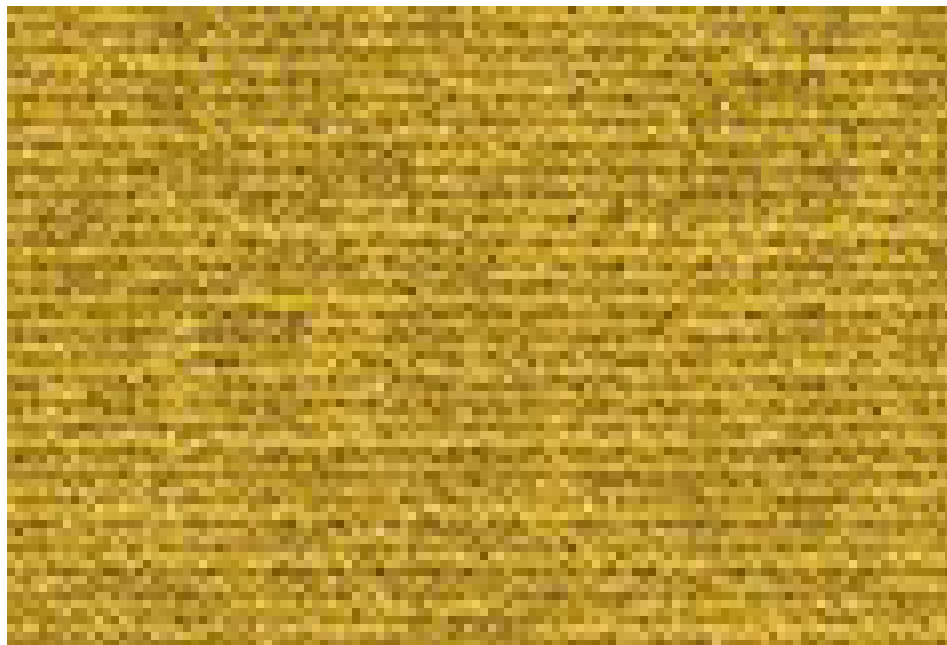

Desso Airmaster Sphere B750 geel



Forbo Marmoleum Walton Uni 171




Project Floor PW 1633-55 eiken



RAL 7004 (gietvloer)




Mosa Global Collection 75230V

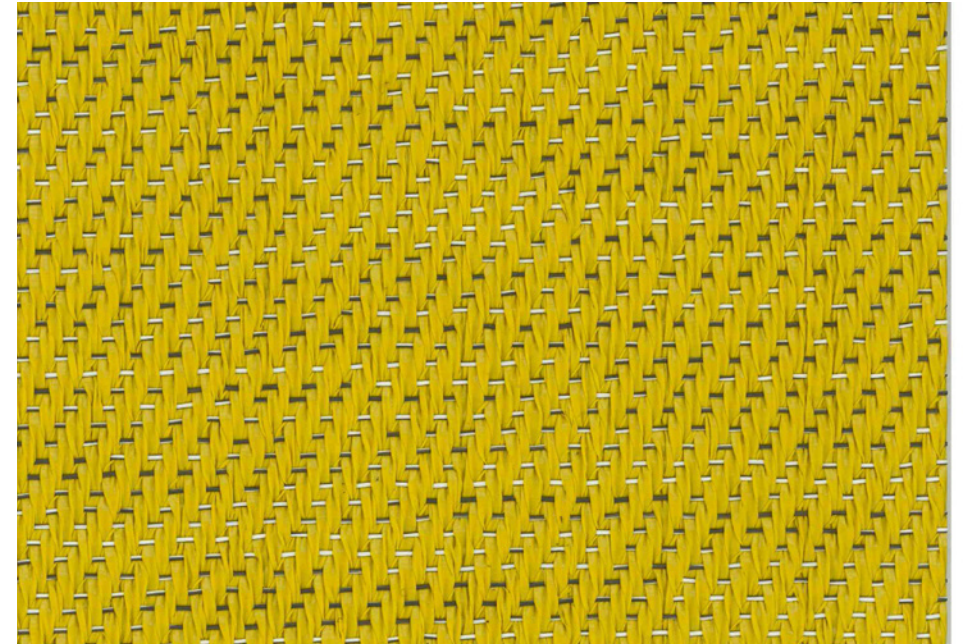


Bolon Botanic Viva 102 668

Wanden

 


RAL 9010

 

RAL 9001



Pet felt diverse kleuren

 

Mosa Colors Collection 16610



Mosa Colors Collection 17990



Sikkens F2.25.75



Forbo Bulletin board oyster shell 2206



Forbo Bulletin board fresh pine apple 2212



Sikkens F2.60.70




Sikkens F6.07.77



Sikkens E1.68.51

Plinten

 

RAL 9010



RAL 7004 (indien mogelijk bij gietvloer)

Plafond



Rockfon Krios A24 wit, systeemraster en kantlat wit


Deuren en kozijnen



Hpl Pfleiderer U1026mp wit



Hpl Pfleiderer U1188mp/RAL 7035

 


RAL 9010



Massief eiken/eiken fineer blank gelakt



Karcher Design type ER27

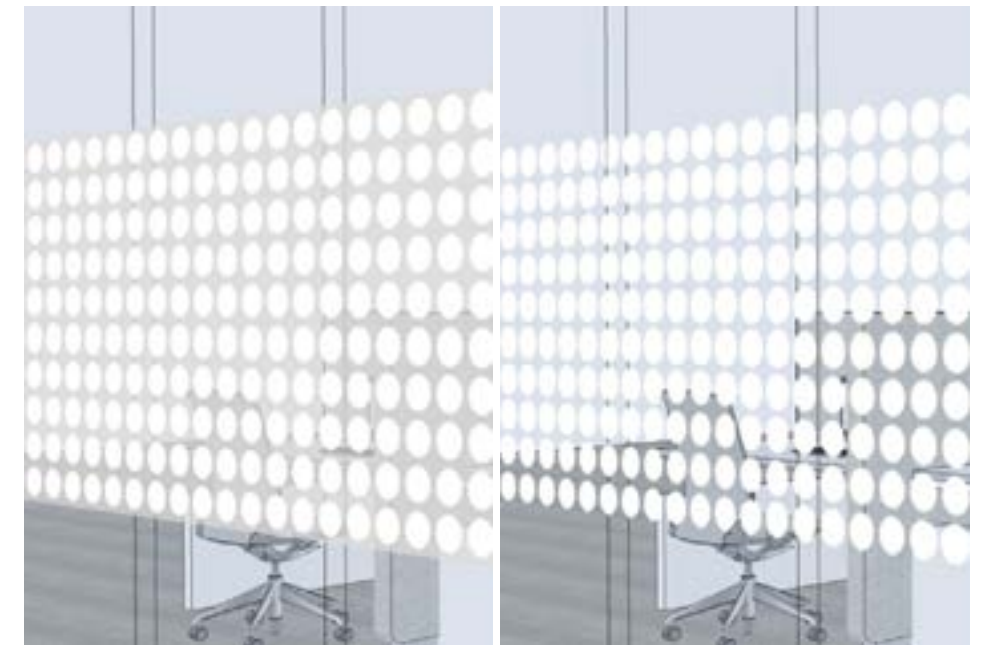


Folie met bollen etched en helder



Folie mat

Bestaande onderdelen

 

RAL 9010

Zonwering



Horizontale lamellen aluminium



Horizontale lamellen licht eiken

Gordijnen



Paneelgordijn Designers Guild Bernine F1237/23



Holland Haag Setpoint 213.039



Keeclamp gordijnroede Ø 32 mm, gordijn met ringen

Vaste verlichting plafond



Trilux Arimo 60x60cm



Trilux Amatrix C04 spot



Trilux Inplana C09 downlighter


Vaste inrichting



Blad pantry/keuken eiken fineer blank gelakt




Hpl Formica F7940 spectrum yellow

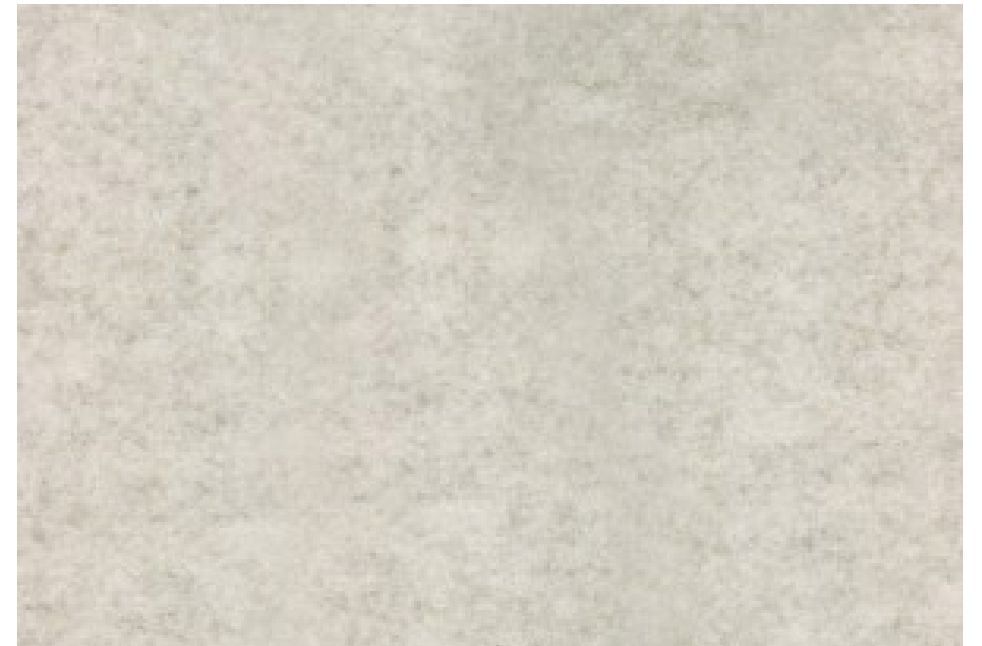

Pet felt offwhite



Kvadrat Hallingdal 65-407 / 65-457

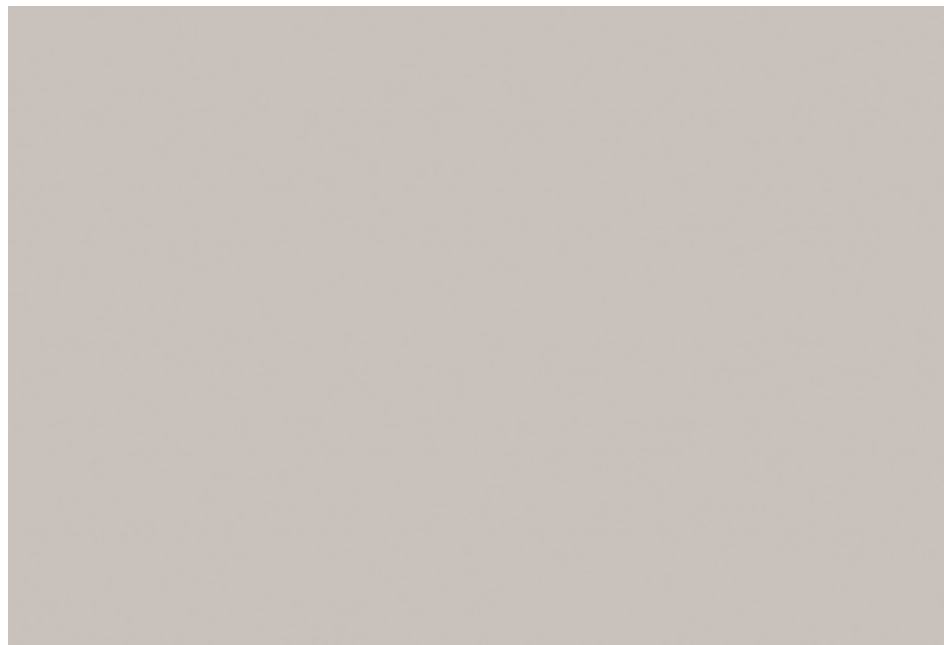

Hpl Pfleiderer U1188mp/RAL 7035



Sikkens T6.28.26

burobas.

Stratumsedijk 52A, 5611 NE Eindhoven

+31 40 290 8588 - www.burobas.nl