

---x(60) 60[min] BRANDWERENDHEID CONFORM NEN 6068 OF NEN-EN 13501-2

 DEUR, DIE ZELFSLUITEND IS UITGEVOERD

DEUR, DIE ZELFSLUITEND IS UITGEVOERD EN IN COMBINATIE MET HET KOZIJN

DEUR, DIE ZELFSLUITEND IS UITGEVOERD EN IN COMBINATIE MET HET KOZIJN

0 EEN WBDBO BEZIT VAN TEN MINSTE 60[*min*], CONFORM D

WAND OF FOI, MET EEN WBDBO VAN TEN MINSTE 20[mm]

WAND OF RIJ. MET EEN WIRBO VAN TEN MINSTE 80% (zie 11)

BRANDSLANGHASPEL 30[m] HET GESTELDE IN HOOFDSTUK 3 VAN HET BOEKWERK "BRANDVEILIGHEIDSINSTALLATIES"

1 VAN DE NVBA GEEF VOLDOENDE HANDVATTEN OM AAN DE GESTEEDE EISEN TE VOLDOEN

DIENT TE VOLDOEN AAN HET BESLUIT 'DRAAGBARE BLUSTOESTELLEN'

 HANDMELDER

 ALARM TELEFOON

LS DEUR WELKE TE OPENEN IS ZONDER GEBRUIK TE MOETEN MAKEN VAN EEN SLEUTEL

EEN DEUR WAAROP RIJ HET VLIJCHTEN MEER DAN 100 BERS. ZIJN AANGEMEZEN

P8 TEGEN DE DEUR, OF EEN LICHTE DRUK TEGEN EEN OP ca. 1[m] BOVEN DE VLOER OVER DE VOLLE BREI

 NIET-IONISERENDE ROOKMELDER, AAN ELKAAR GEKOPPELD, OP LICHTNET AANGESLOTEN, UITGEVOERD CONF. NEN 2555.

ONDERGRONDSE BRANDKRAAN, PROJECTERING, EIGENSCHAP WATERCAP, ETC. IN OVERLEG


 MET DE SECTOR VOORBEREIDENDE BRANDWEERZORG VAN DE REG. BRANDWEER

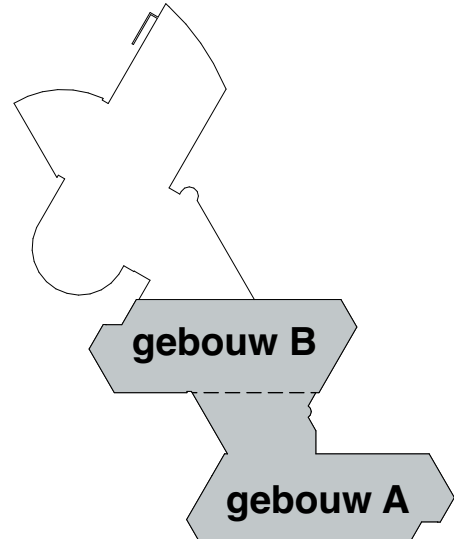
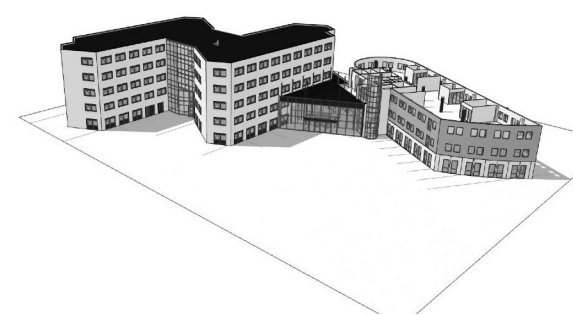
UIT VAN DE SYMBOLEN VOOR "UIT" EN "NOODUITGANG" CONE DE PICTOGRAMMEN ZOALS DEZE

ZIJN VERMELD IN DE NEN 6088. HET GESTELDE IN HOOFDSTUK 11 VAN HET BOEKWERK:

 DE GESTELDE EIS(EN) TE VOLDOEN.

RUIJTE VOORZIEN VAN NOODVERLICHTING. HET ONTWERP DIEN TE VOLDOEN AAN DE NEN-EN 1838, HET GESTELDE IN
HOOFDSTUK 44 VAN HET DOELWERK BRANDVEILIGHEIDSGESTELT VAN DE NEN-EN 1838, HET GESTELDE IN

AAN DE GESTELDE EIS(EN) TE VOLDOEN.

 BRANDMELDCENTRALE AED EVACUATIESTOEL LIFTINSTALLATIE NIET TE GEBBUIKEN TIJDENS BRAND[illegible]

TEKENING	LOCATIE
ONDERDEEL	Wognumsebuurt 10, 1817 BH Alkmaar

TEKENING

ONDERWERP	SCHAAL
Definitief ontwerp	1:100
DATUM	GETEKEND DOOR
29-04-2024	A. de Wolf
	FORMAAT
	A1 (1050 x 594)

LOCATIE
Wognumsebuurt 10, 1817 BH Alkmaar

OPDRACHTGEVER
K. Dekker bouw&infra
Postbus 17, 1749 ZG Warmenhuizen



studio S3
ontwerp & bouwadvies

Deimoslaan 9, 1702 CK Heerhugowaard
www.studio-s3.nl | 085 303 89 44

