


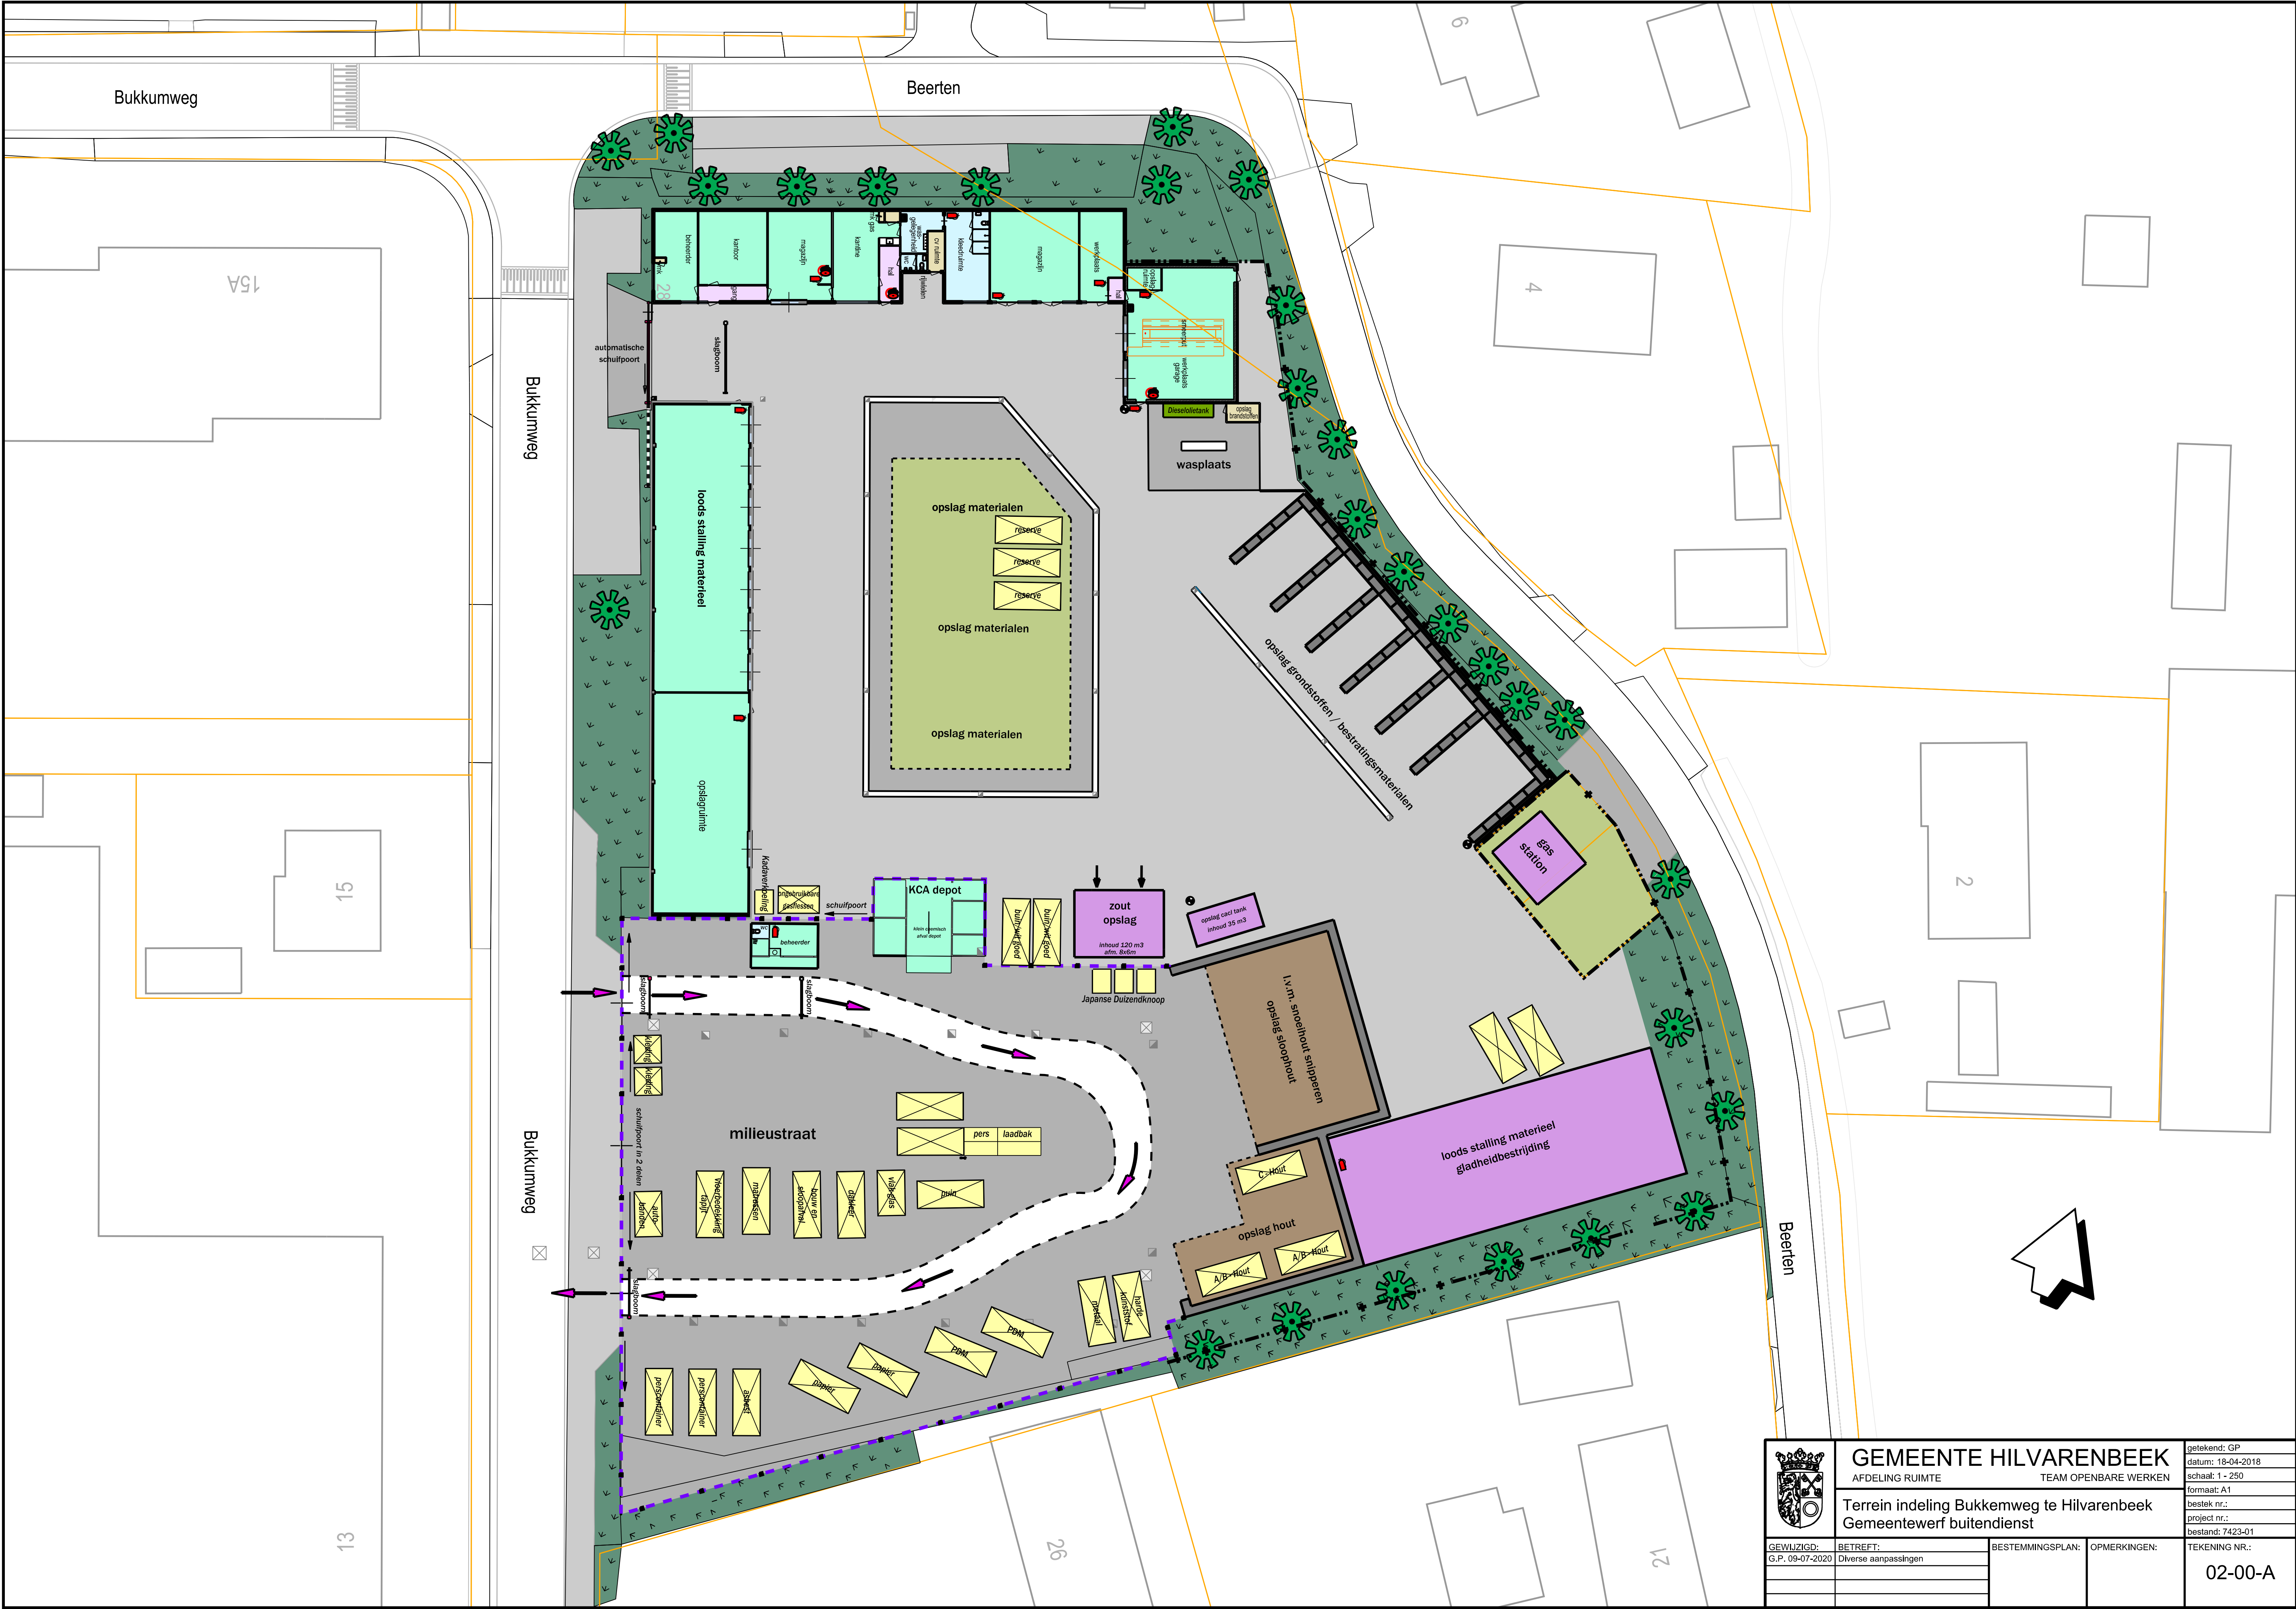

	GEMEENTE HILVARENBEEK			getekend: GP
	AFDELING RUIMTE		TEAM OPENBARE WERKEN	datum: 18-04-2018
	Terrein indeling Bukkemweg te Hilvarenbeek Gemeentewerf buitendienst			schaal: 1 - 250
				formaat: A1
				bestek nr.: project nr.: bestand: 7423-01
GEWILZIGD:	BETREFT:	BESTEMMINGSPLAN:	OPMERKINGEN:	TEKENING NR.: 02-00-A
G.P. 09-07-2020	Diverse aanpassingen			