LEGENDA	OPPERVLAKTE
Zonnepanelen Gemeente Groningen	1.388.979 m2
Zonnepanelen privaat	115.135 m2
ASFALT	15.800 m2
WATERGANG	125.321 m2
ECOLOGIESE OEVER	53.129 m2
GRAS	648.176 m2
BOSPLANTSOEN	102.236 m2
GRONDWAL	76.836 m2
NAM	112.174 m2
HSMS	106.511 m2
Fase 01	1.023.614 m2
Fase 02	1.720.683 m2
Oppervlakte totaal	2.744.297 m2

LEGENDA ZONNEPANELEN		OPPERVLAKTE
1	Zonnepanelen Gemeente Groningen 1	48.808 m2
2	Zonnepanelen Gemeente Groningen 2	47.260 m2
3	Zonnepanelen Gemeente Groningen 3	89.092 m2
4	Zonnepanelen Gemeente Groningen 4	38.914 m2
5	Zonnepanelen Gemeente Groningen 5	85.226 m2
6	Zonnepanelen Gemeente Groningen 6	21.980 m2
7	Zonnepanelen Gemeente Groningen 7	21.403 m2
8	Zonnepanelen privaat 1	65.967 m2
9	Zonnepanelen privaat 2	49167 m2
10	Zonnepanelen Gemeente Groningen 10	36.954 m2
11	Zonnepanelen Gemeente Groningen 11	33.707 m2
12	Zonnepanelen Gemeente Groningen 12	73.480 m2
13	Zonnepanelen Gemeente Groningen 13	168.291 m2
14	Zonnepanelen Gemeente Groningen 14	4.553 m2
15	Zonnepanelen Gemeente Groningen 15	65.022 m2
16	Zonnepanelen Gemeente Groningen 16	37.329. m2
17	Zonnepanelen Gemeente Groningen 17	103.665 m2
18	Zonnepanelen Gemeente Groningen 18	149.105 m2
19	Zonnepanelen Gemeente Groningen 19	22.443 m2
20	Zonnepanelen Gemeente Groningen 20	100.177 m2
21	Zonnepanelen Gemeente Groningen 21	119.702 m2
22	Zonnepanelen Gemeente Groningen 22	120.294 m2
23	Zonnepanelen Gemeente Groningen 23	1.565 m2

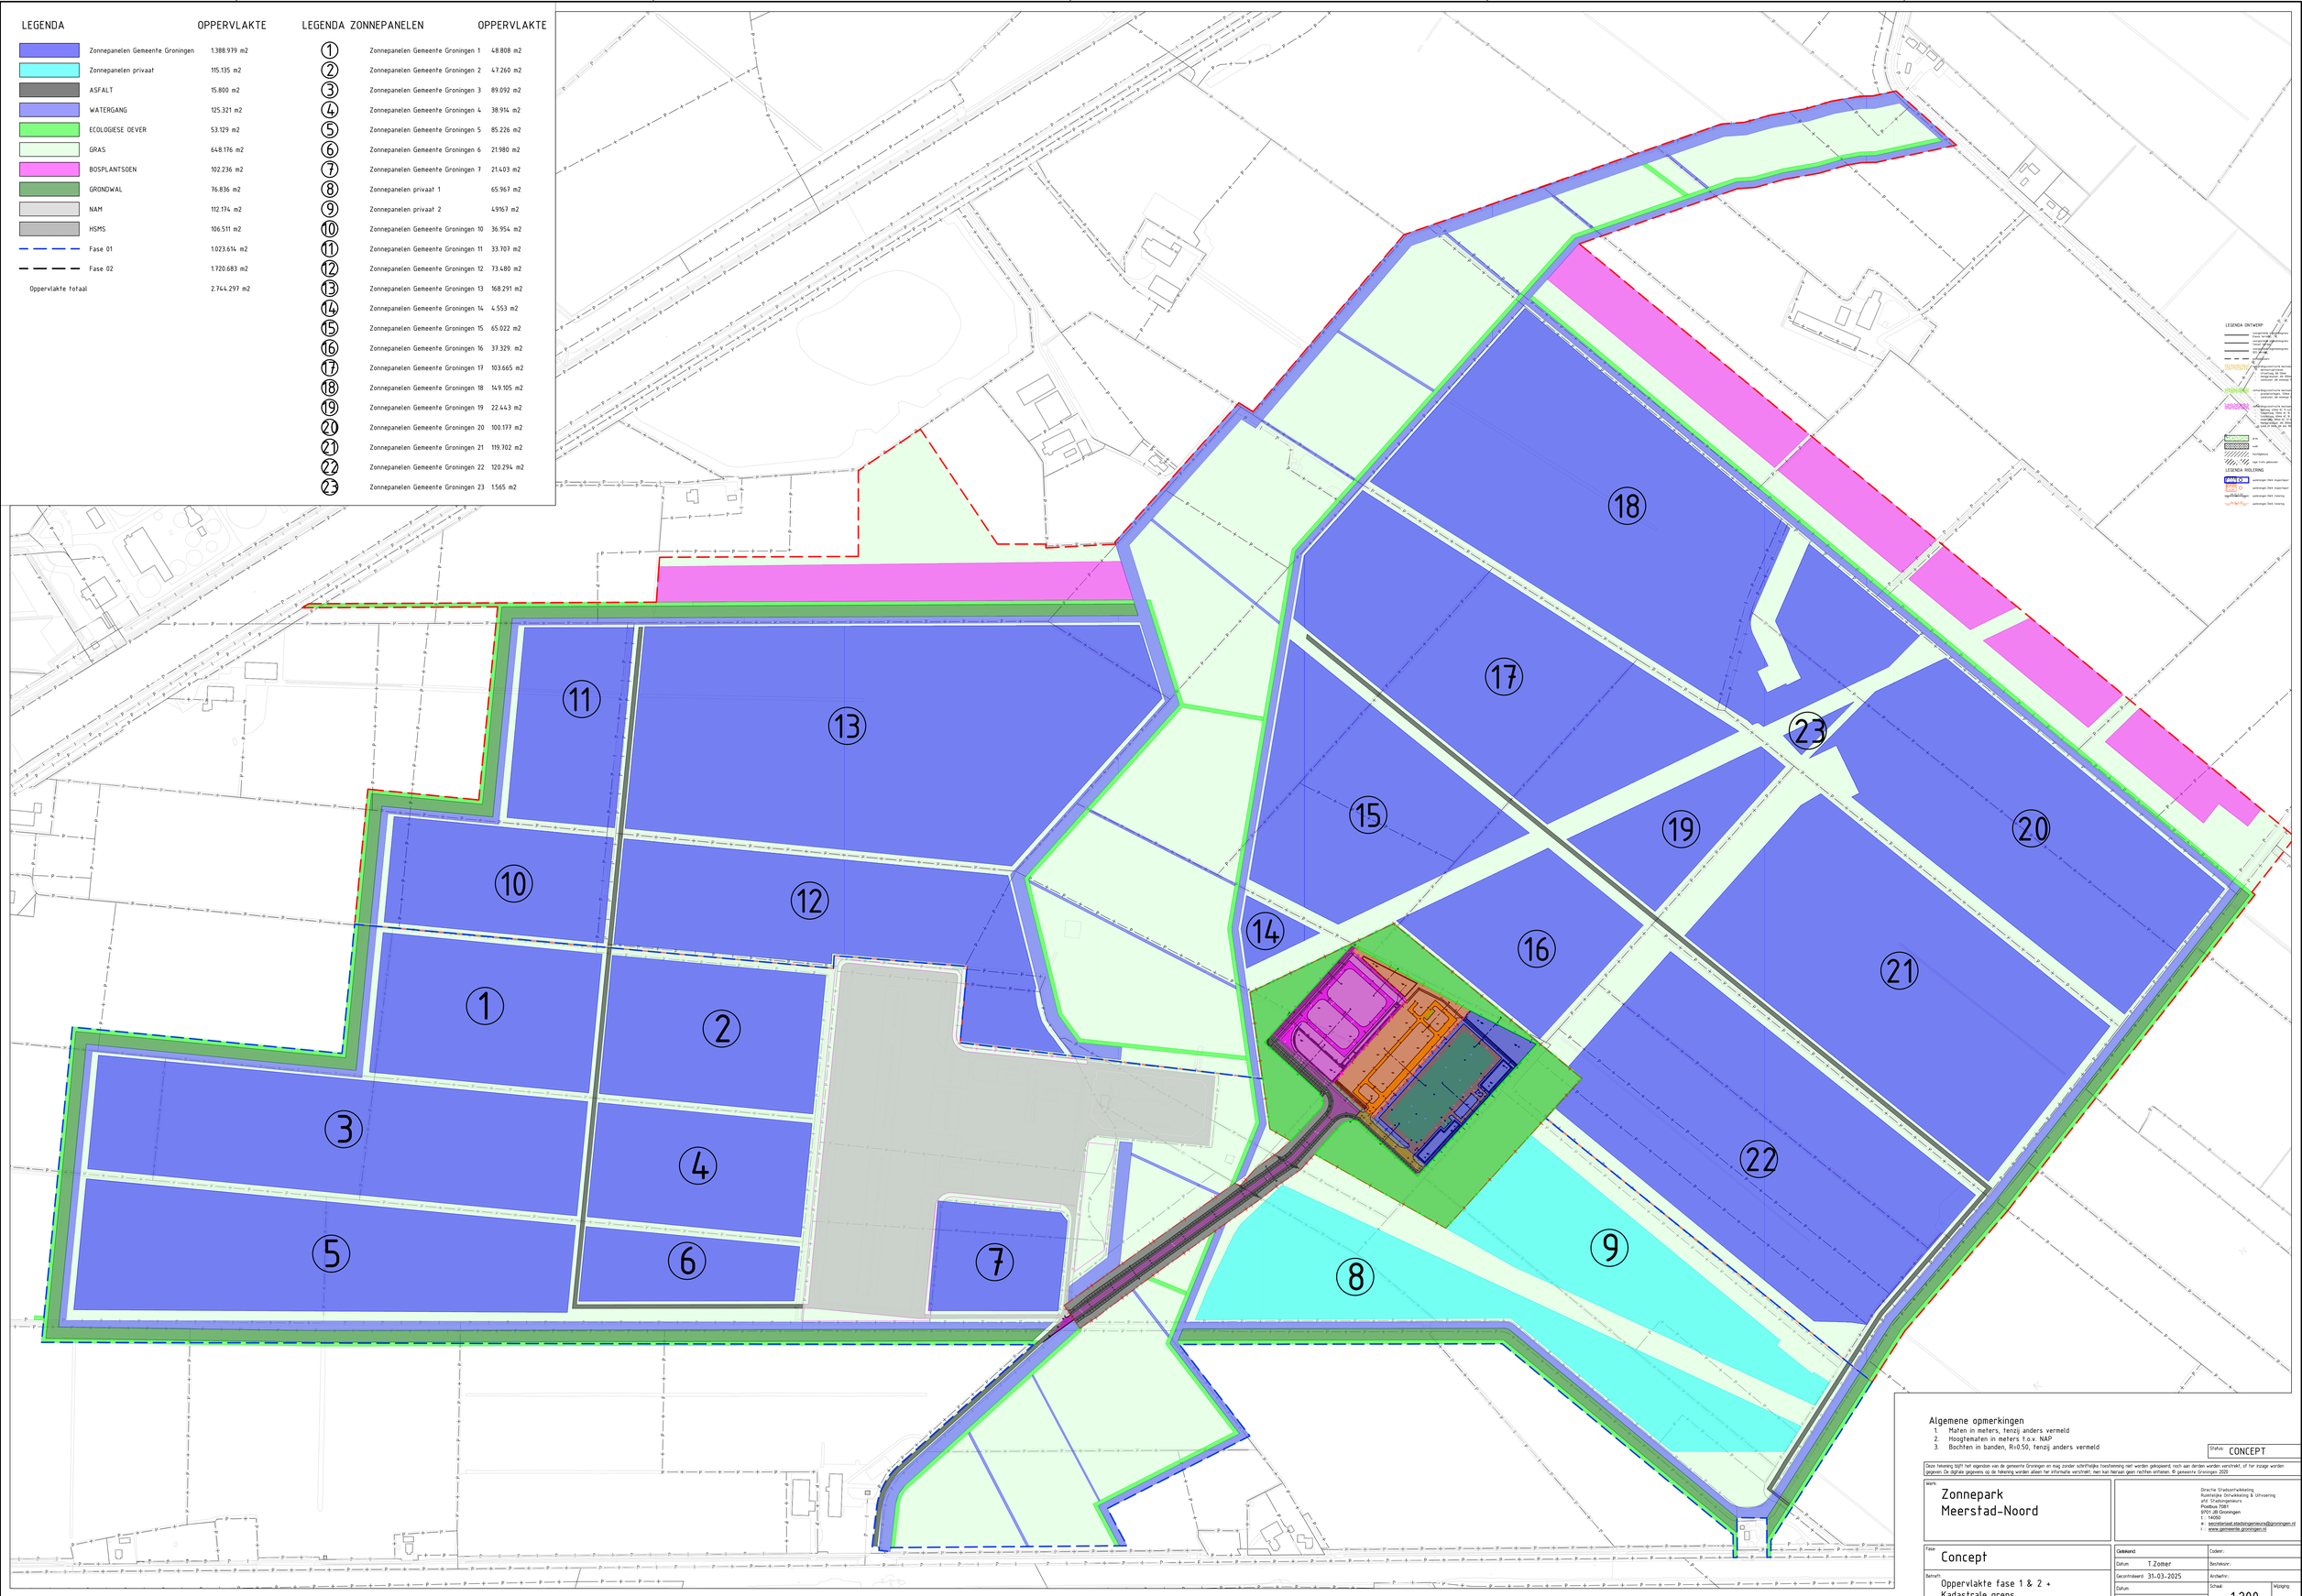

SITUATIE
schaal: 1:2500

Algemene opmerkingen
1. Maten in meters, tenzij anders vermeld
2. Hoogtematen in meters t.o.v. NAP
3. Bochten in banden, R=0.50, tenzij anders vermeld

Status: CONCEPT

Deze tekening blijft het eigendom van de gemeente Groningen en mag zonder schriftelijke toestemming niet worden gekopieerd, noch aan derden ter beschikking worden verstrekt, of ter inzage worden gegeven. De digitale gegevens op de tekening worden alleen ter informatie verstrekt, men kan hieraan geen rechten ontlenen. © gemeente Groningen 2020

Werk:
Zonnepark
Meerstad-Noord

Directie Stadsontwikkeling
Ruimtelijke Ontwikkeling & Uitvoering
afd. Stadsgenieurs
Postbus 7081
9701 JB Groningen
t : 14050
e : secretariaat.stadsingenieurs@groningen.nl
i : www.gemeente.groningen.nl

Fase:
Concept

Betreft:
Oppervlakte fase 1 & 2 +
Kadastrale grens

Getekend:		Codeer:	
Datum:	T.Zomer	Bestekenr.:	
Gecontroleerd:	31-03-2025	Archiefnr.:	
Datum:		Schaal:	1:200
Formaat:	A0	Wijziging:	
Blad:		Tekeningnr.:	
Totaal Bladen:			