


 

VERKLARING


- Bestaande situatie vlg. BGT
- Ontwerp
- Werkgrens
- Aanbrengen belijning 1-1 (0.15)
- Aanbrengen belijning 0.30-2.70 (0.10)
- Aanbrengen haakentanden
- Aanbrengen doorgetrokken streep fietspad (0.10)
- Aanbrengen doorgetrokken streep rijweg (0.15)
- Aanbrengen overstek fietspad
- Coating Thermoflex®-snel
- Aanbrengen fietspad:
 - AC 11 surf DL-B, dik 0.04
 - AC 22 base, mengsel TL-Z-C, dik 0.06
 - Menggranulaat 0/315 opgemengd met slakken, dik 0.35
 - Zand in zandbed, dik 0.50
- Aanbrengen wegverharding:
 - SMA-NL 11A, 70/100, dik 0.035
 - AC 16 bind, mengsel TL-Z-C, dik 0.05
 - AC 22 base, mengsel DL-C, dik 0.06
 - Menggranulaat 0/315 opgemengd met slakken, dik 0.35
 - Zand in zandbed, dik 0.50

- Aanbrengen duiker met materiaal, diameter en b.o.b.
- Bestaande duiker met materiaal, diameter en b.o.b. zie tekening voor uit te voeren maatregel
- Horizontale drain Ø160 ten behoeve van verticale drainage, reeds uitgevoerd
- Aanbrengen Schanpblok
- Talud
- Aanbrengen grasbetonegels
- Revisiemeting geplaatst paddenscherm
- Hoogtepeil ontwerp
- Bestaande hoogspanning Stedin
- Tracéwijziging hoogspanning Stedin

Te plaatsen aluminium lichtmast met lichtpunthoogte 8 meter en enkele uithouder met lengte 1.25 meter en hoek 5 graden, te voorzien van armatuur Lightronics BRISA-L2WG1-FRB-LC-W1-32LED-4000K-5670LM-36-3W (door derden)

OVERZICHT

schaal 1:20000

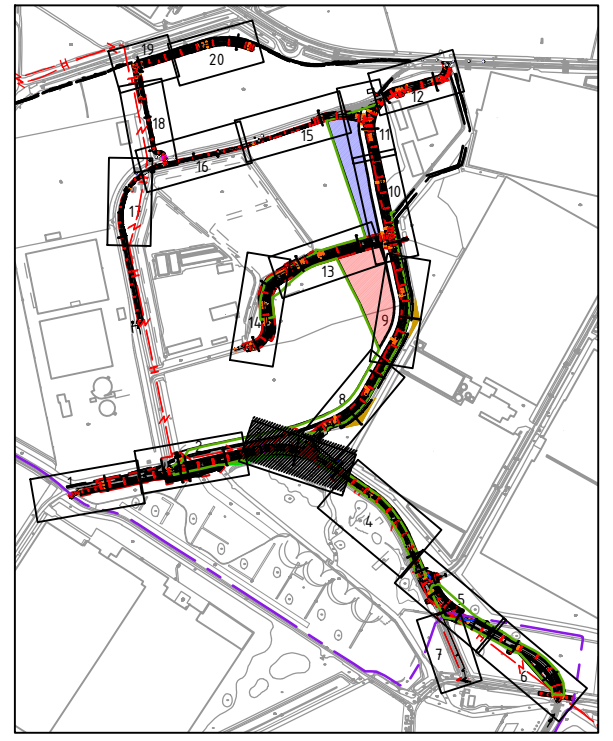

D3 Gedeeld voor externe controle

Maten in meters, tenzij anders aangegeven
Maatstok in millimeters
Hoogtenoten in meters t.o.v. N.A.P.

North Sea Port
Project
Wegenstructuur Axelse Vlake II
Onderaaf
Overzichtstekening
Blad 3

Bestandsnummer	Revisie	Datum van revisie	Onderaaf	Besteknummer	Contractnummer
51004358	SWE-ZZ-XX-DR-C-00054	14 17-02-2025			

Blad	Variante	Schaal	Formaat	Kantoor	Gepl.	Gepl.	Acc.
3	21	1:200	A1-L (594x1470)	Middelburg	AdP	JvK	RS

www.sweco.nl
© Sweco Nederland B.V. Alle rechten voorbehouden

SWECO