


Bovenaanzicht met maten en de beschrijving van de 12 schroefhuizen in de bovenrand:

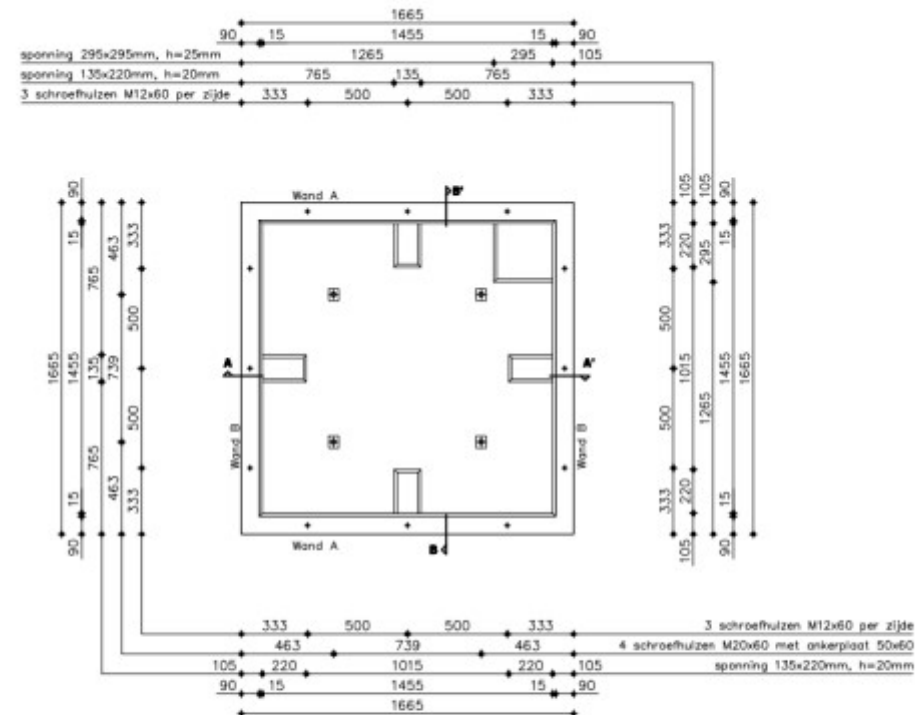

Aanvullende informatie

- De inwendige hoogte van de betonput is 2680 mm.
- De bodem is 150 mm dik.
- De uitwendige hoogte is 2830 mm.
- Aan de bovenzijde van de put is de inwendige maat dus 1485 x 1485 mm.
- Onderin de put is dit 1455 x 1455 mm.