
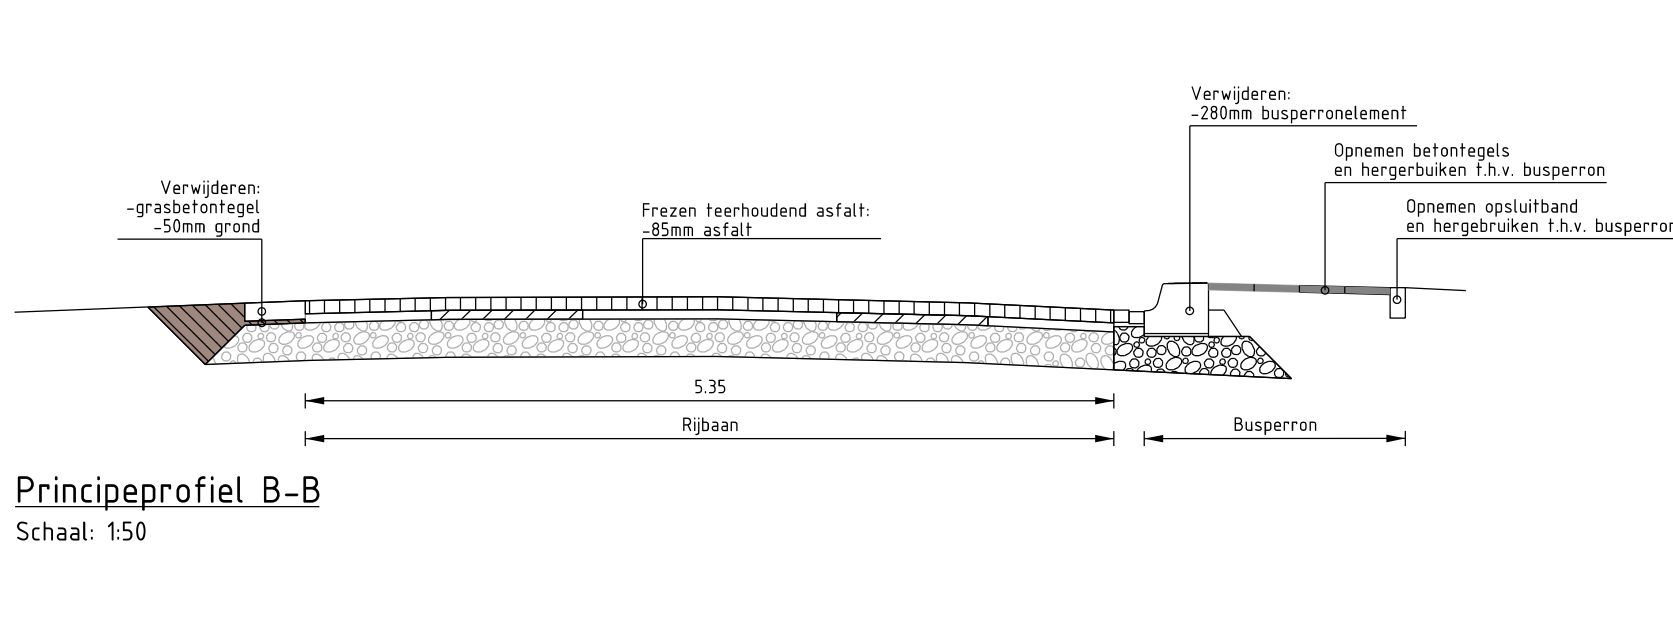
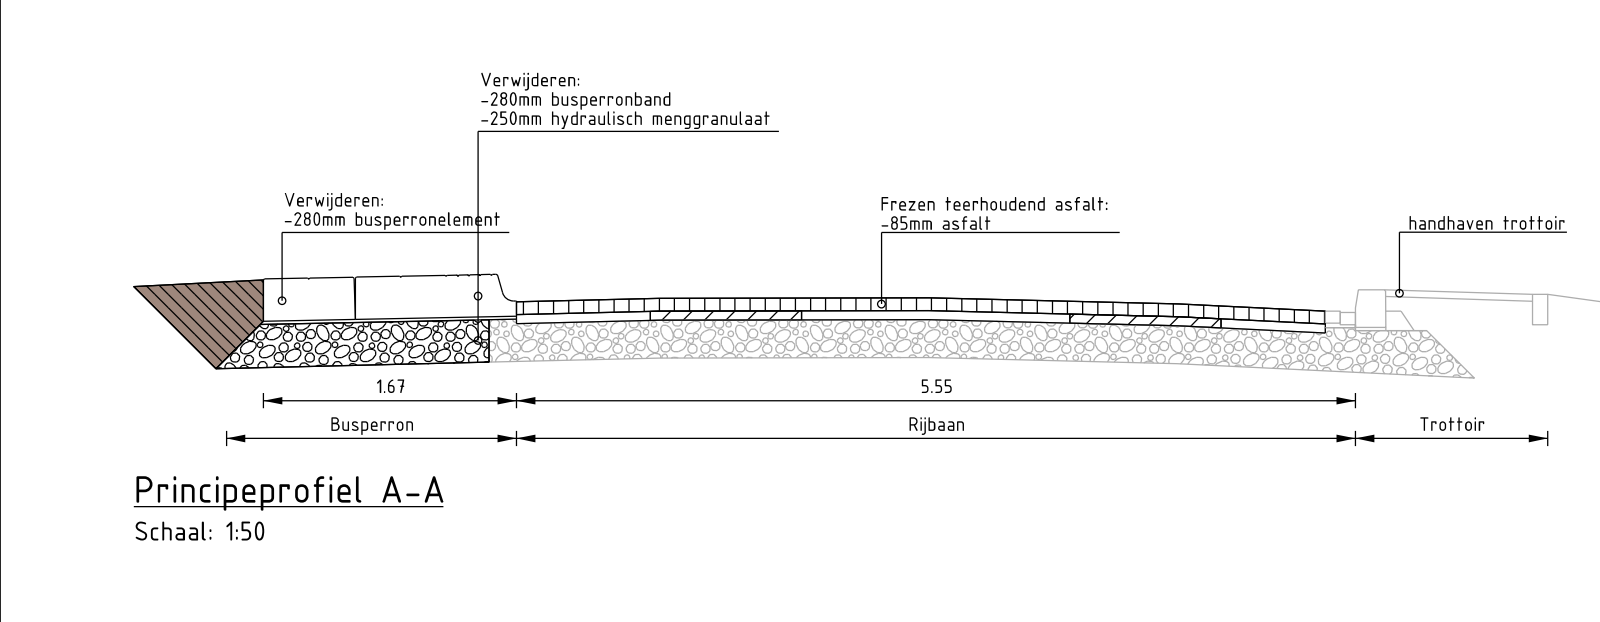
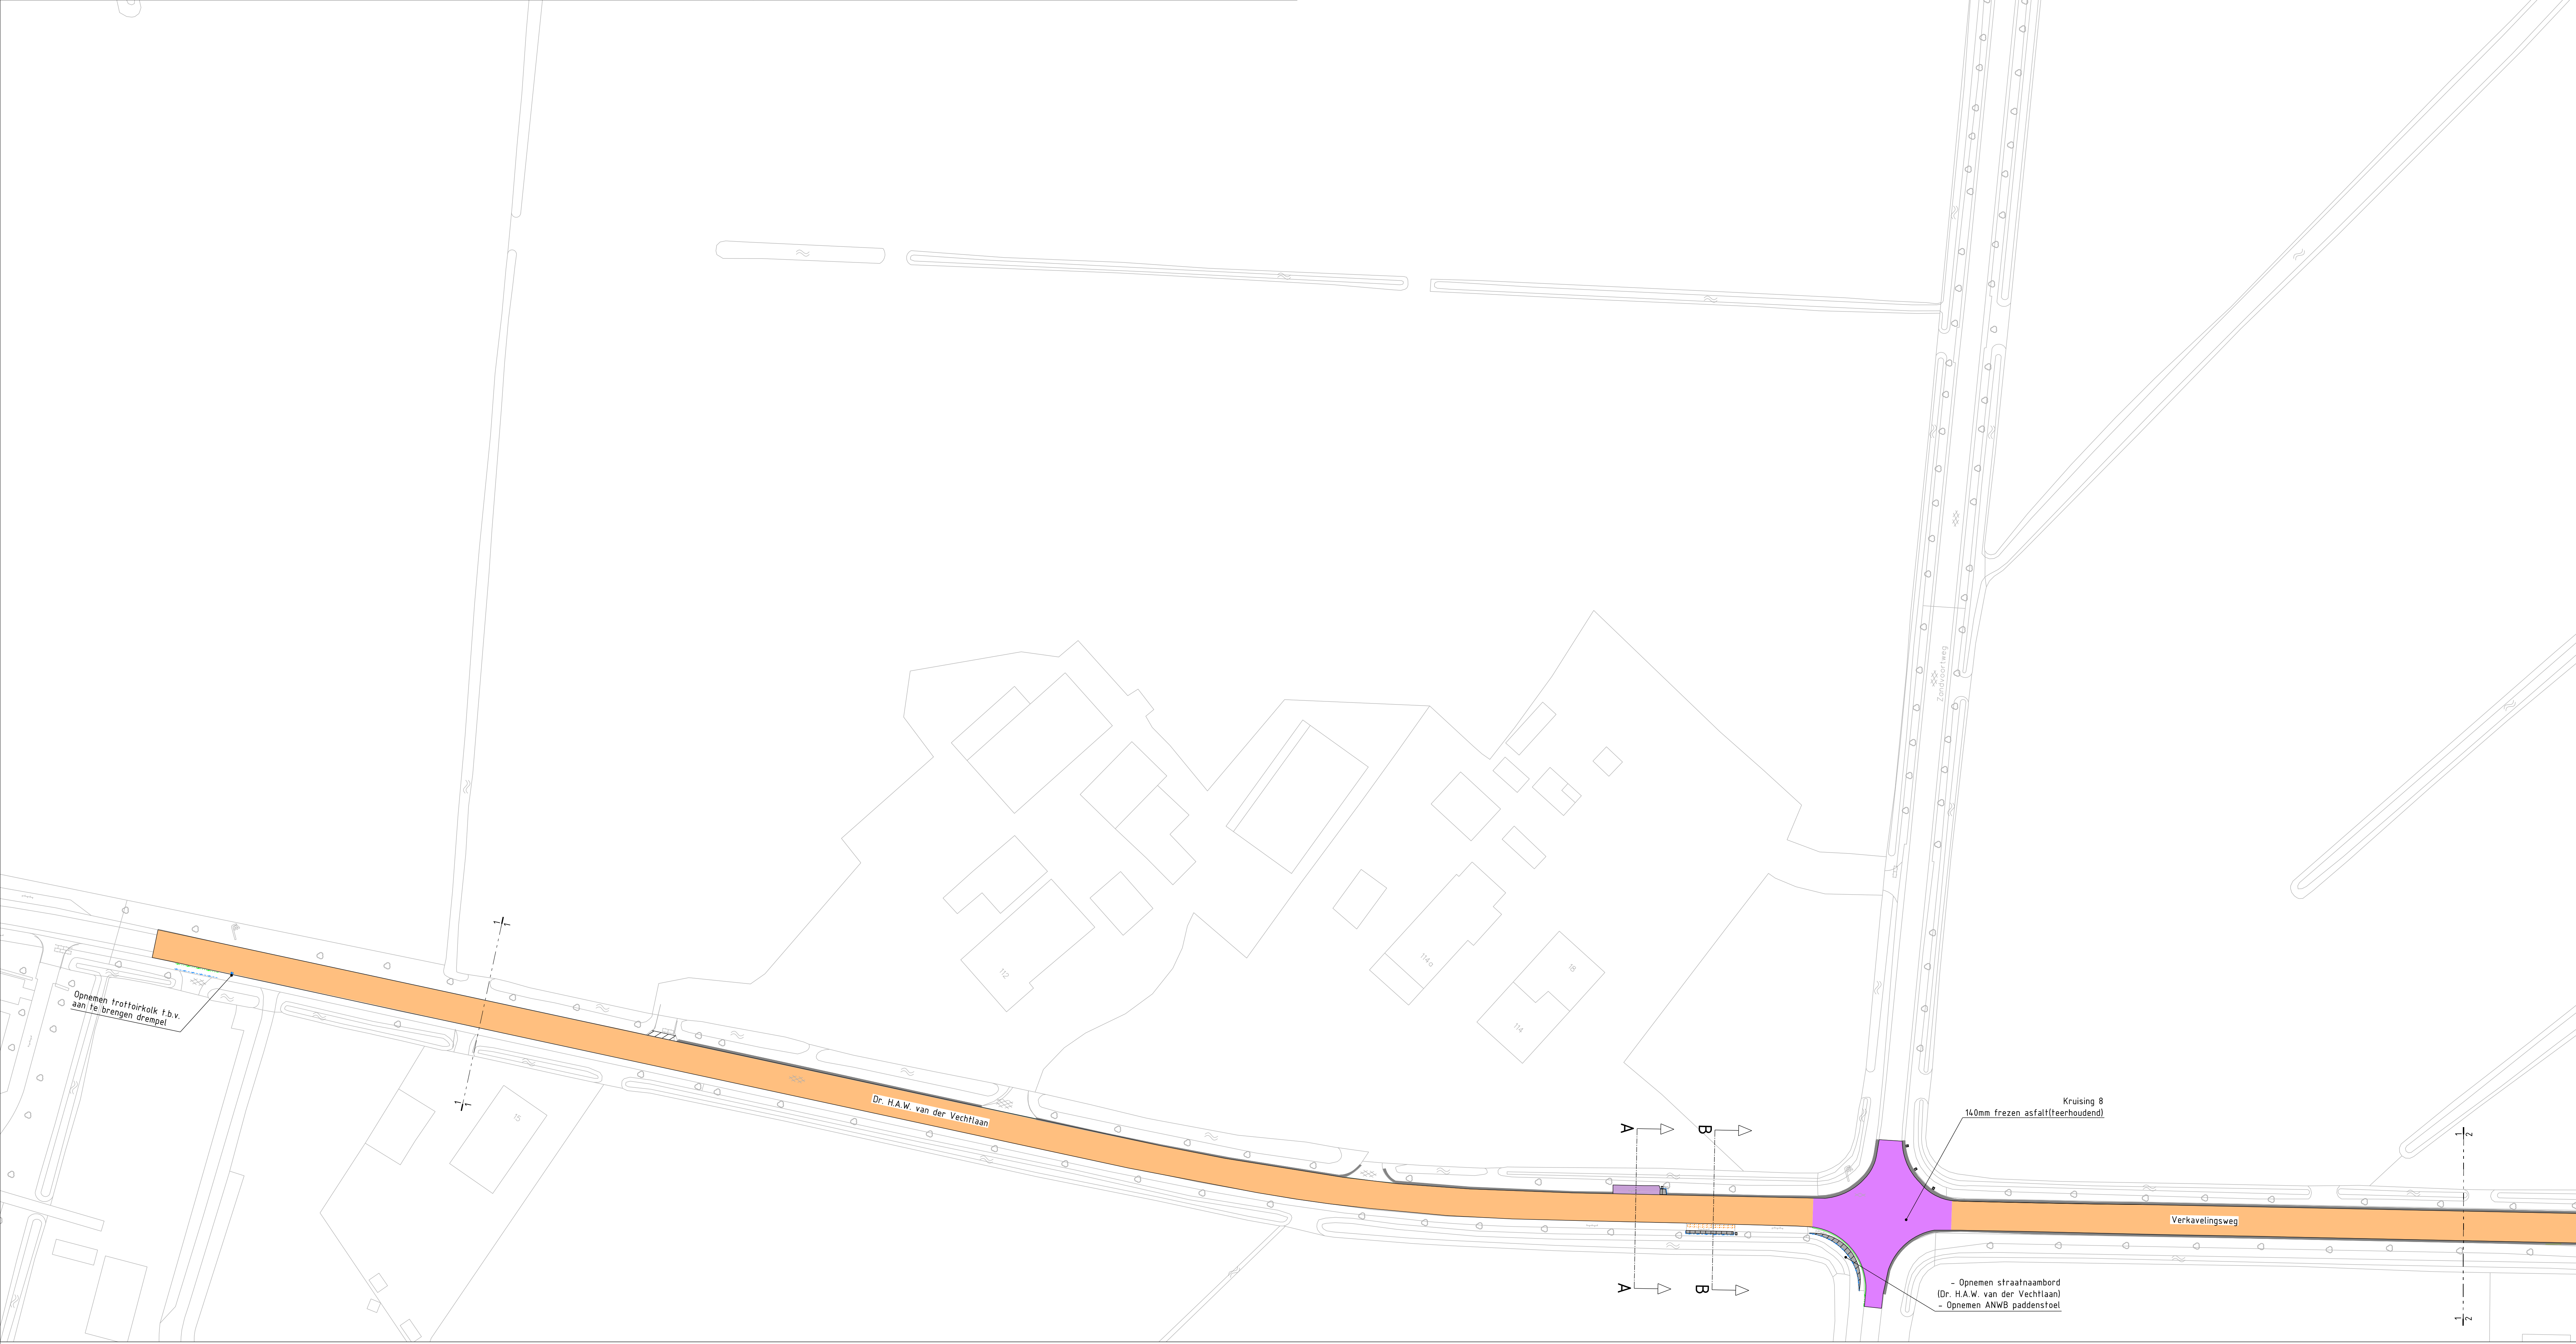


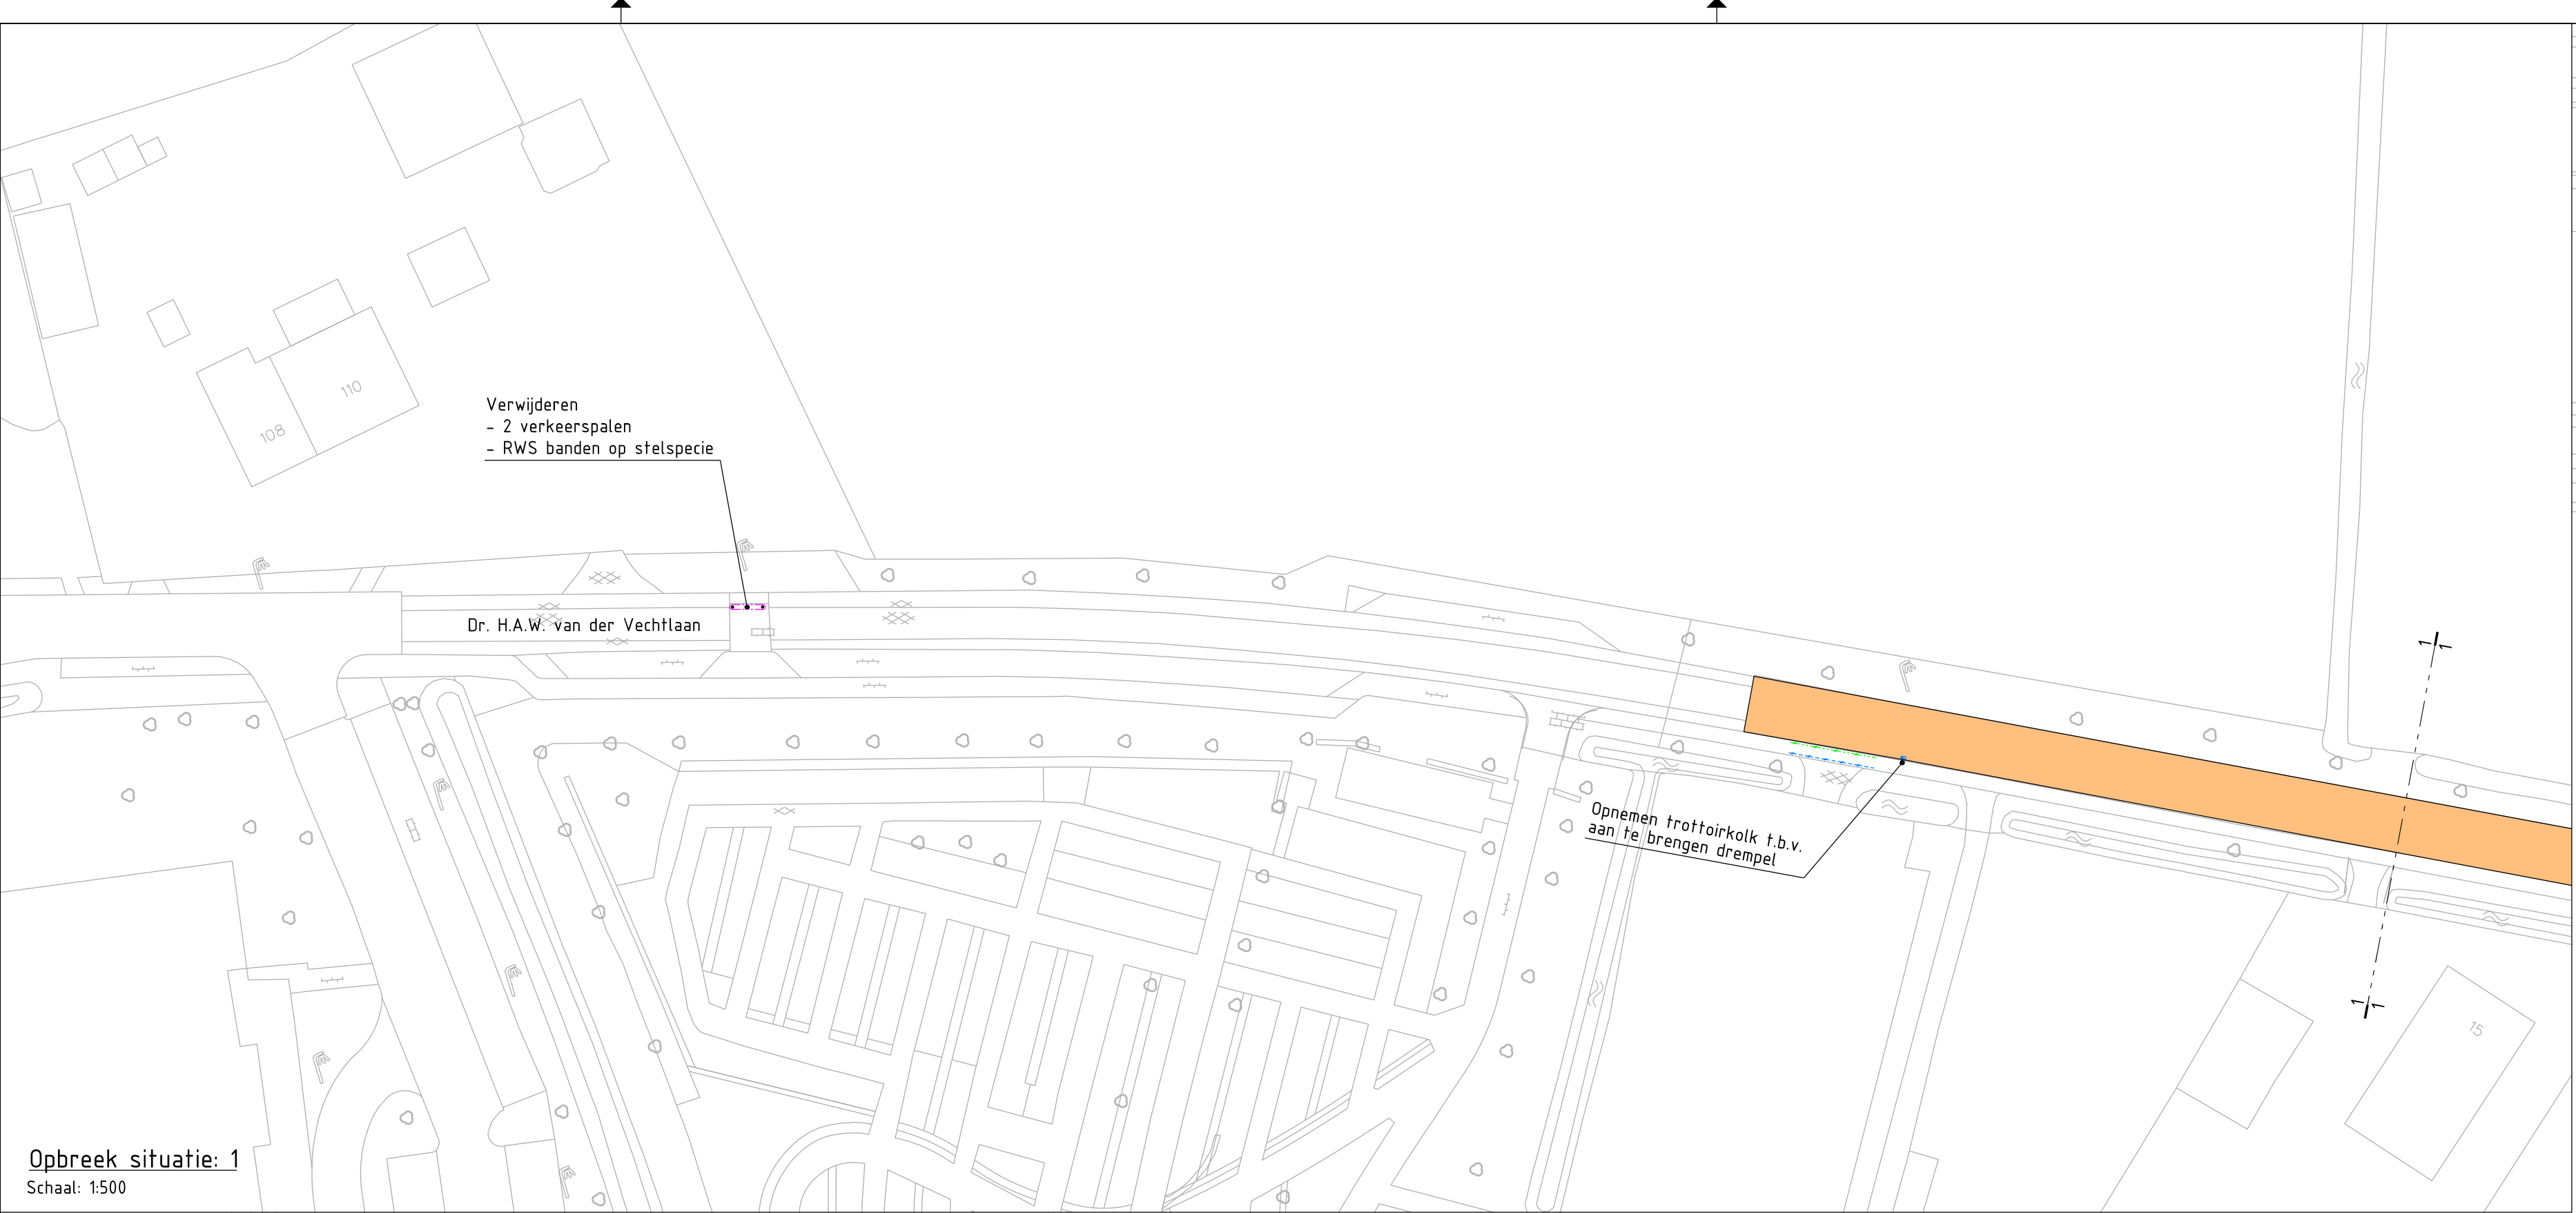

Legenda opbreken		Legenda profielen	
	Frezen rijbaan: - 85mm asfalt - 60mm t.p.v. scheuren		Frezen asfalt
	Frezen t.p.v. verzakkingen: - 200mm asfalt gemiddeld - 240mm slakken gemiddeld		Frezen asfalt
	Kruising, werkzaamheden divers		Verwijderen fundering
	Grasbetontegel		Fundering bestaand
	Busperronelement		Aanvullen teelaarde
	Betontegels		Ontgraven teelaarde
	Betonverharding, dik 250mm		Profileren zandbed
	Asfalt		Te verwijderen situatie
	Verharding inrit		Bestaande situatie
	Zagen		
	Busperronband		
	Opstuitband 100x200mm		
	Trottoirband 180/200x250mm		
	Keerwand: - h=1500mm - l=4000mm		
	Trottoirkolk		
	Schamptok		
	Bushalte bord inlc. paal		
	Doorsnede		

 gemeente Zwartewaterland Genemuiden • Hasselt • Zwartsluis		Gemeente Zwartewaterland Postbus 23 8060 AA Hasselt T: 038 385 30 00 F: 038 385 30 05 info@zwartewaterland.nl www.zwartewaterland.nl	
PROJECT Herinrichting verkavelingsweg		EENHEID Beheer	
ONDERDEEL Opbrek situatie Blad: 1		PROJECTLEIDER A. de Boer PROJECTNUMMER P-139 BLAD IN BLADEN 1 VAN 5 STATUS Definitief GEZIEEN AdB	
SCHAAL 1:500	DATUM 11-12-2024	GETEKEND AR	BESTEKNUMMER P139 TEKENINGNUMMER BS-0T-01
FORMAAT A0			