


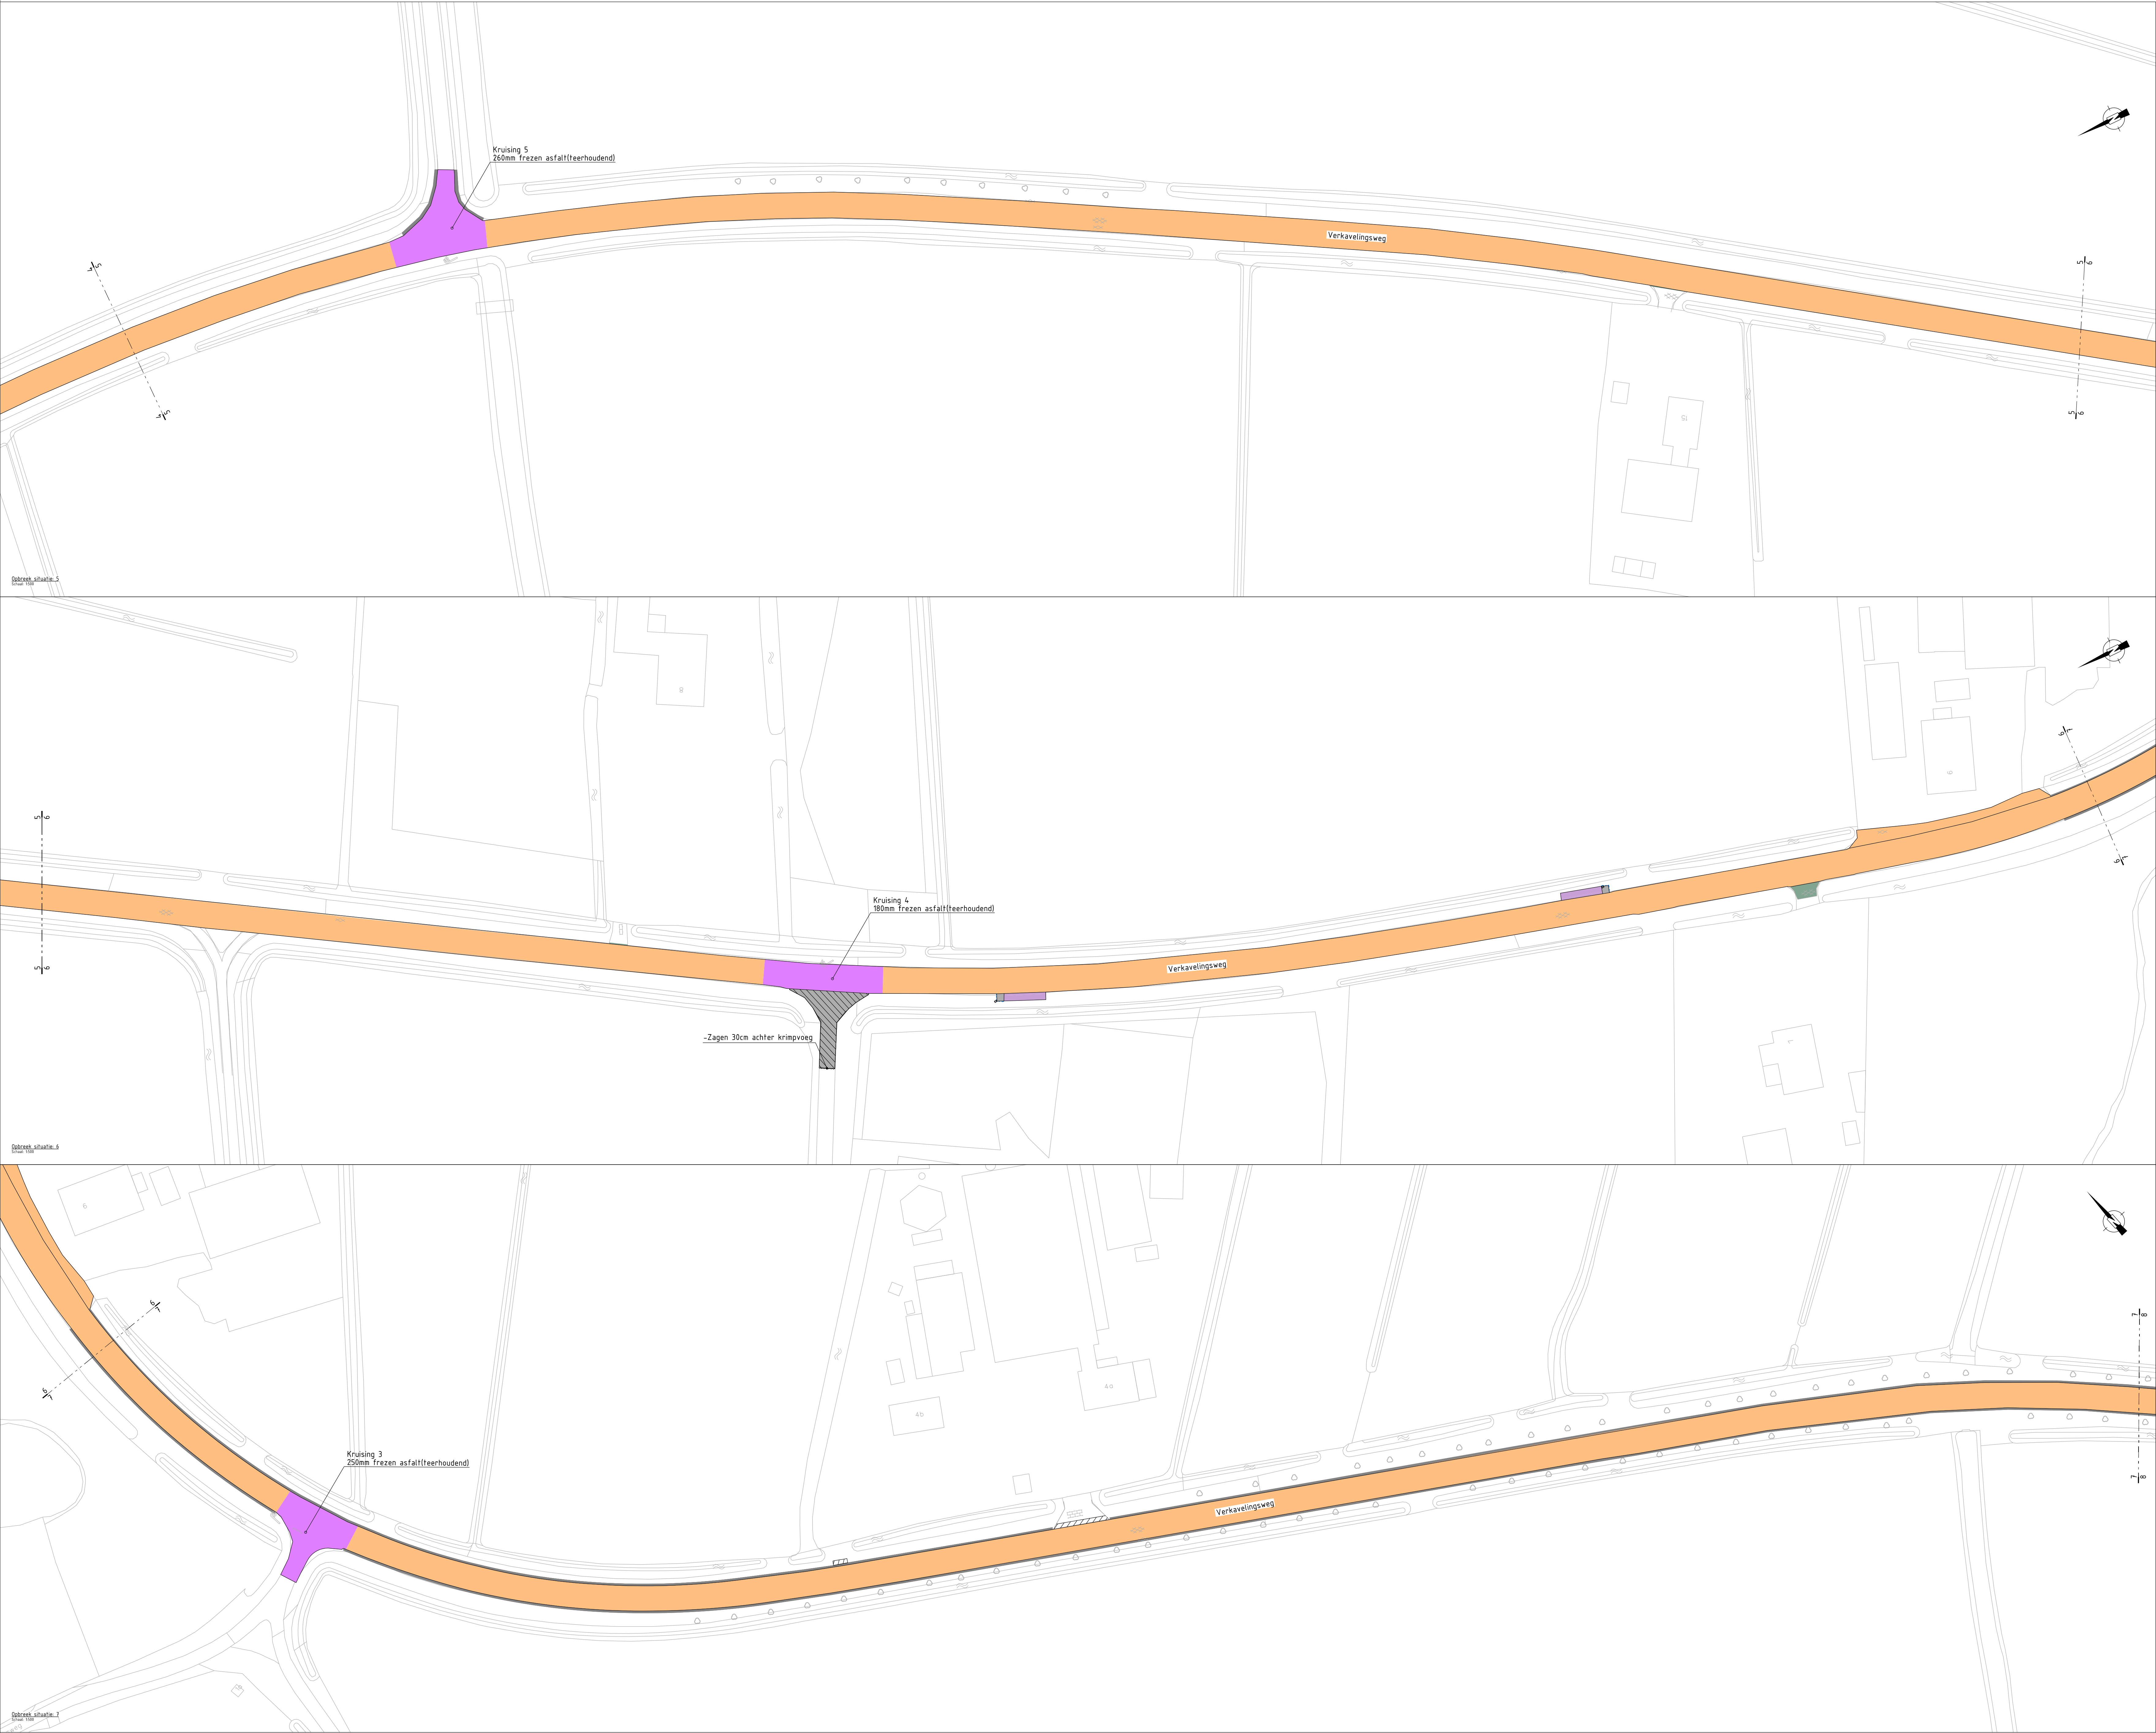

Legenda opbreken

- Frezen rijbaan:
 - 85mm asfalt
 - 60mm t.p.v. scheuren
- Frezen t.p.v. verzakkingen:
 - 260mm asfalt gemiddeld
 - 240mm slakken gemiddeld
- Kruising, werkzaamheden divers
- Grasbetontegel
- Busperronelement
- Betontegels
- Betonverharding, dik 250mm
- Asfalt
- Verharding inrit
- Zagen
- Busperronband
- Opsluitband 100x200mm
- Trottoirband 180/200x250mm
- Keerwand:
 - h=1500mm
 - l=6000mm
- Trottoirkalk
- Schamblok
- Bushalte bord inc. paal
- Doorsnede



Gemeente Zwartewaterland
Postbus 23
8060 AA Hasselt
T: 038 385 30 00
F: 038 385 30 05
info@zwartewaterland.nl
www.zwartewaterland.nl

PROJECT Herinrichting verkevelingsweg		EENHEID Beheer
ONDERDEEL Opbrek situatie Blad: 3		PROJECTLEIDER A. de Boer
SCHAAL 1:500		PROJECTNUMMER P139
DATUM 11-12-2024		BLAD IN BLADEN 3 VAN 5
GETEKEND AR		STATUS Definitief
		GEZIEEN AdB
		BESTEKNUMMER P139
		TEKENINGNUMMER BS-OT-03
		FORMAAT A0