



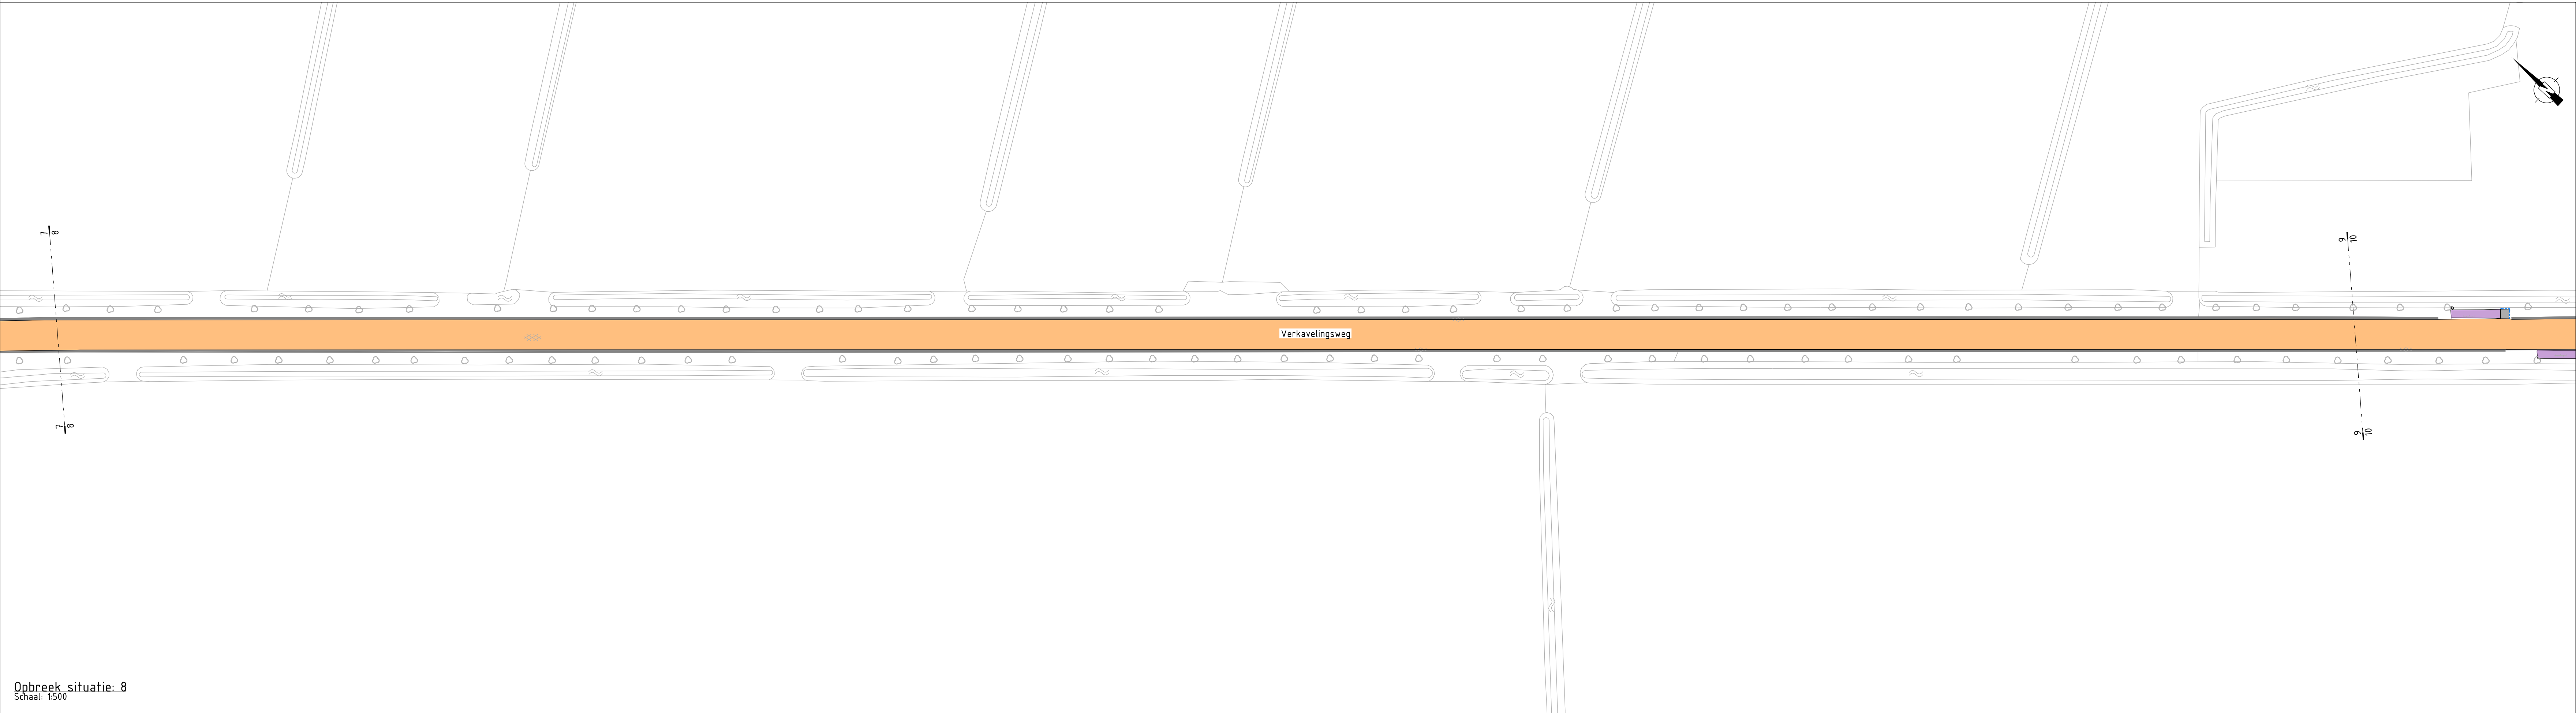

Opbrek situatie: 8

Schaal: 1:500

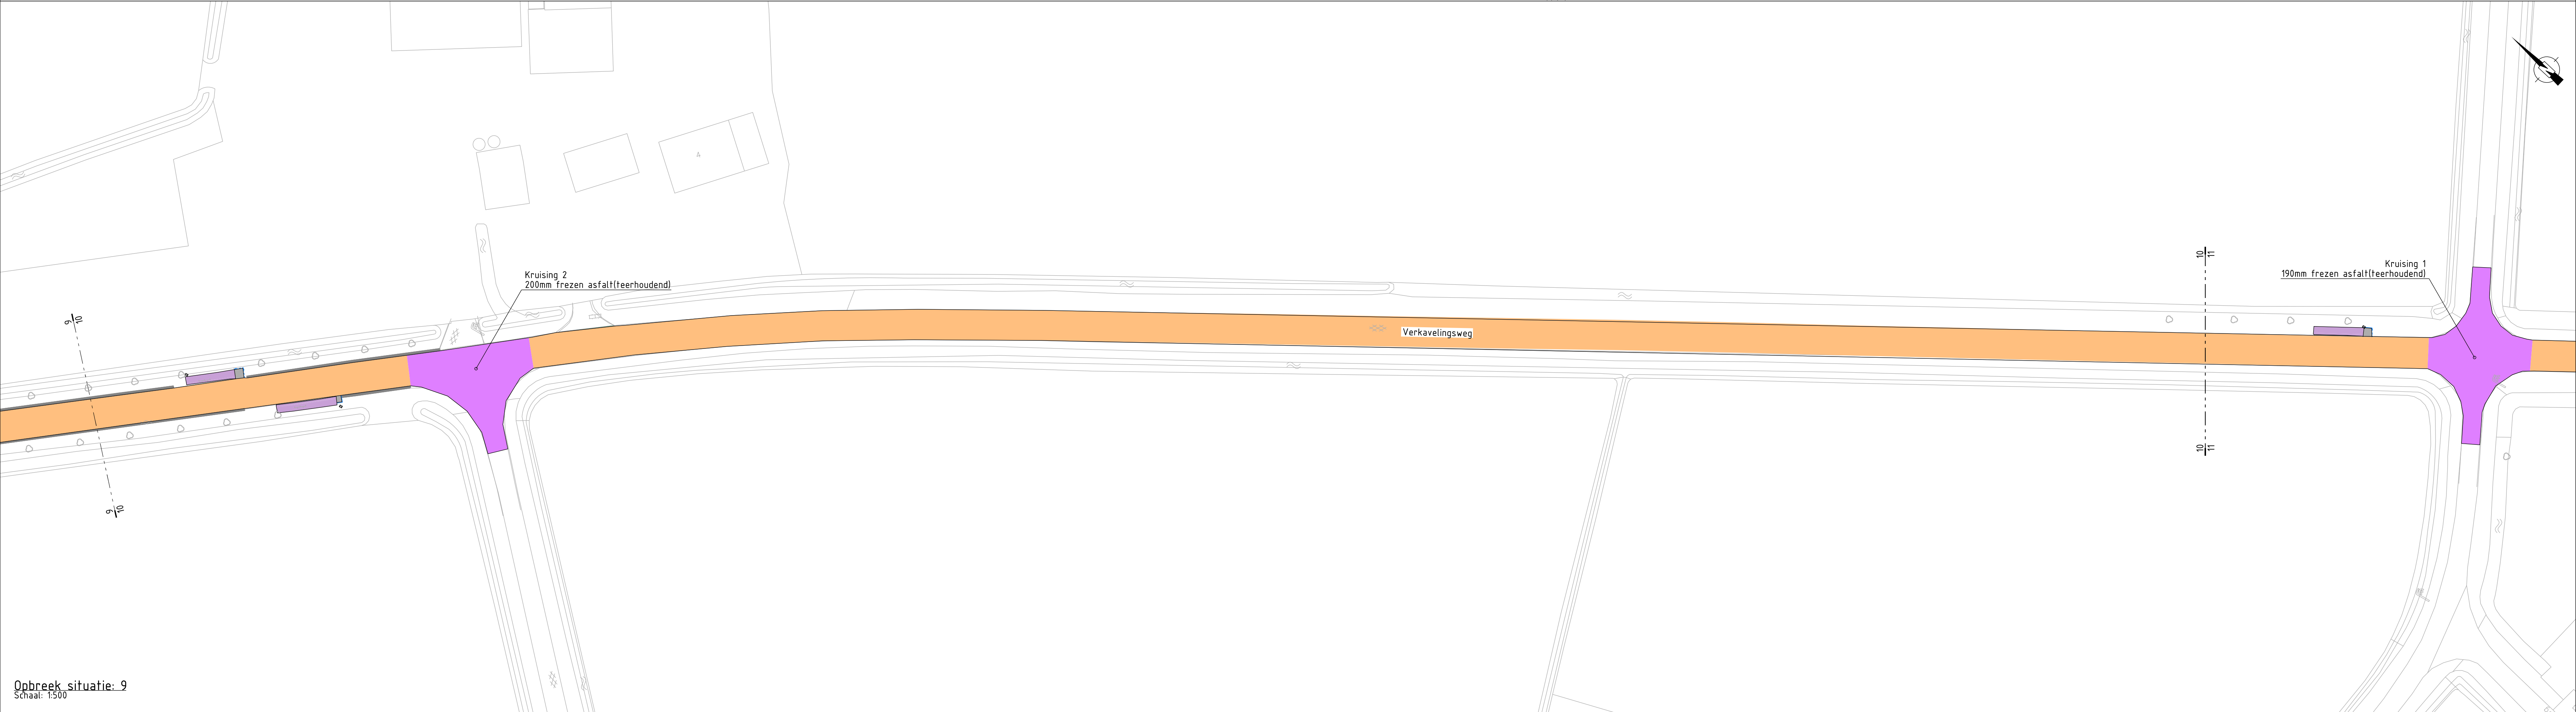

Opbrek situatie: 9

Schaal: 1:500

Legenda opbreken

- Frezen rijbaan:
 - 85mm asfalt
 - 60mm t.p.v. scheuren
- Frezen t.p.v. verzakkingen:
 - 260mm asfalt gemiddeld
 - 240mm stakken gemiddeld
- Kruising, werkzaamheden divers
- Grasbetontegels
- Busperronelement
- Betontegels
- Betonverharding, dik 250mm
- Asfalt
- Verharding inrit
- Zagen
- Busperronband
- Opsluitband 100x200mm
- Trottoirband 180/200x250mm
- Keerwand:
 - ht1500mm
 - ls4000mm
- Trottoirkolk
- Schamblok
- Bushalte bord inc. paal
- Doorsnede



Gemeente Zwartewaterland
Postbus 23
8060 AA Hasselt
T: 038 385 30 00
F: 038 385 30 05
info@zwartewaterland.nl
www.zwartewaterland.nl

PROJECT Herinrichting verkevelingsweg			EENHEID Beheer	
ONDERDEEL Opbrek situatie Blad: 4			PROJECTLEIDER A. de Boer	
PROJECTNUMMER P139			PROJECTNUMMER P139	
BLAD IN BLADEN 4 VAN 5			BLAD IN BLADEN 4 VAN 5	
STATUS Definitief			STATUS Definitief	
GEZIEEN AdB			GEZIEEN AdB	
BESTEKNUMMER P139			BESTEKNUMMER BS-OT-04	
TEKENINGNUMMER BS-OT-04			TEKENINGNUMMER BS-OT-04	
FORMAAT A0			FORMAAT A0	