


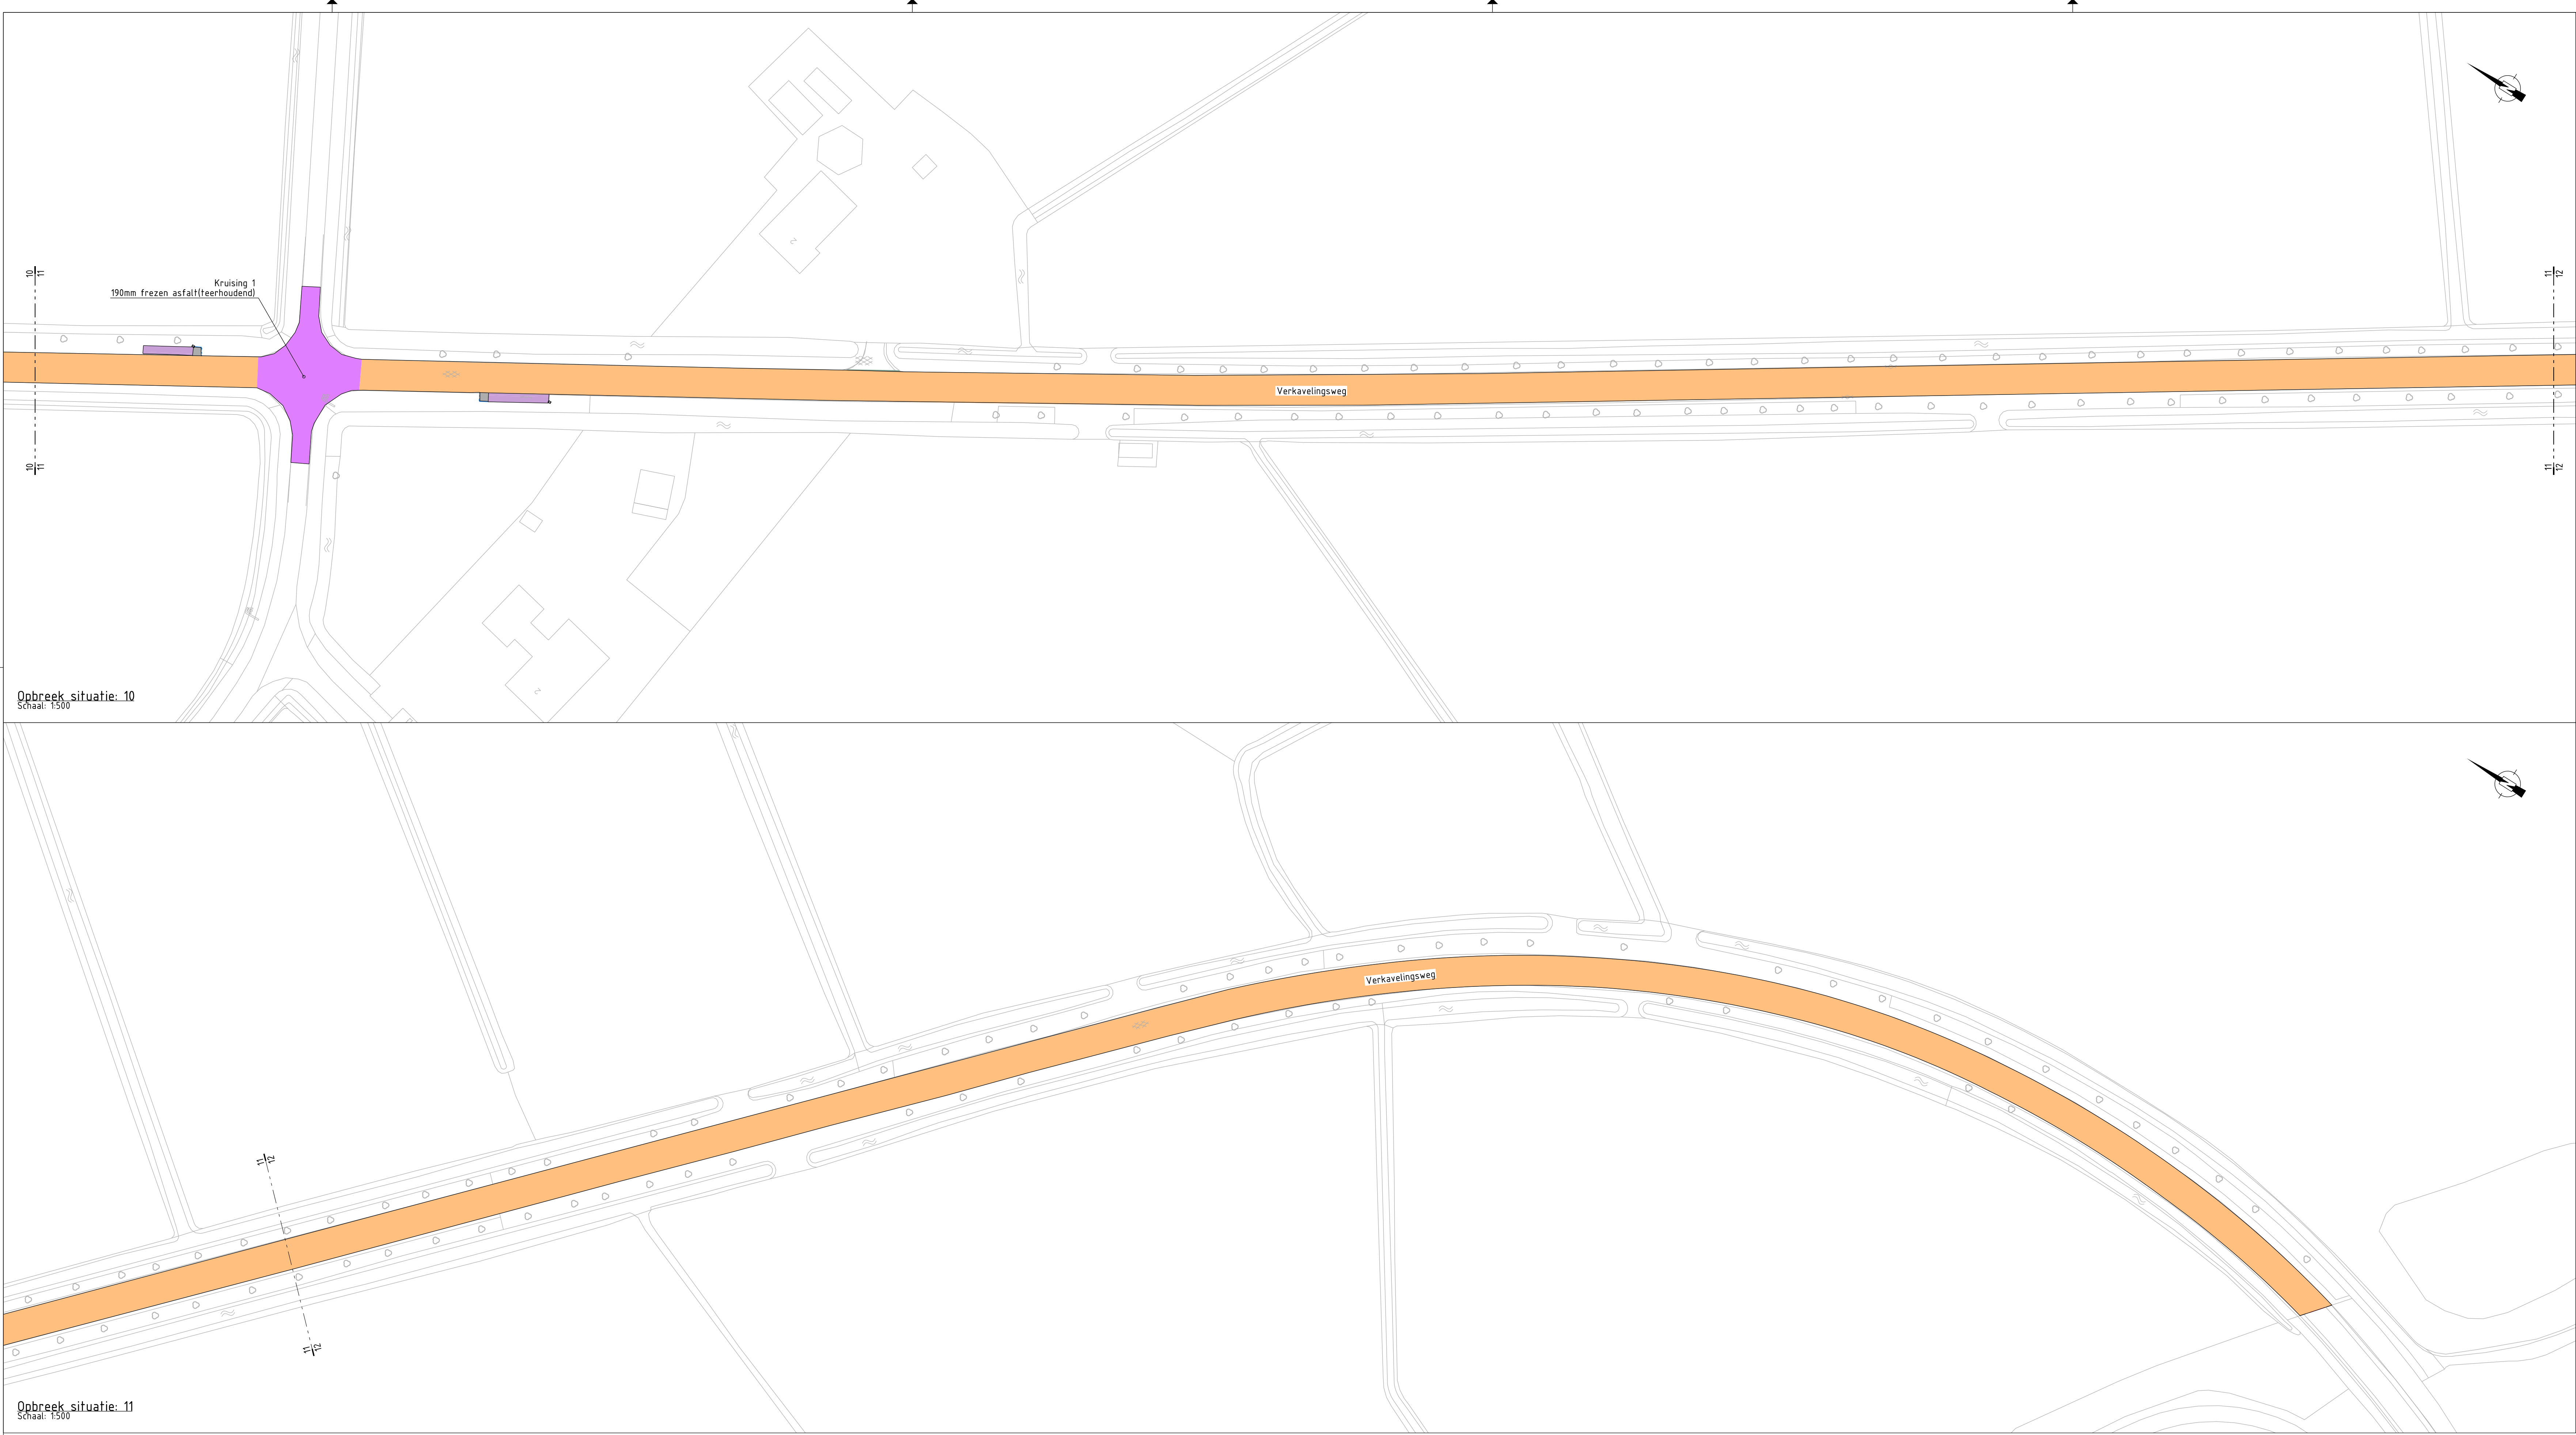

Legenda opbreken

- Frezen rijbaan
 - 85mm asfalt
 - 60mm t.p.v. scheuren
- Frezen t.p.v. verzakkingen
 - 40mm asfalt gemiddeld
 - 240mm slakken gemiddeld
- Kruising, werkzaamheden divers
- Grasbetonlegel
- Busperronelement
- Betonlegels
- Betonverharding, dik 250mm
- Asfalt
- Verharding inrit
- Zagen
- Busperronband
- Opsluitband 100x200mm
- Trottoirband 180/200x250mm
- Keerwand:
 - h=500mm
 - l=400mm
- Trottoirkalk
- Schamblok
- Bushalte bord inic. paal
- Doorsnede