




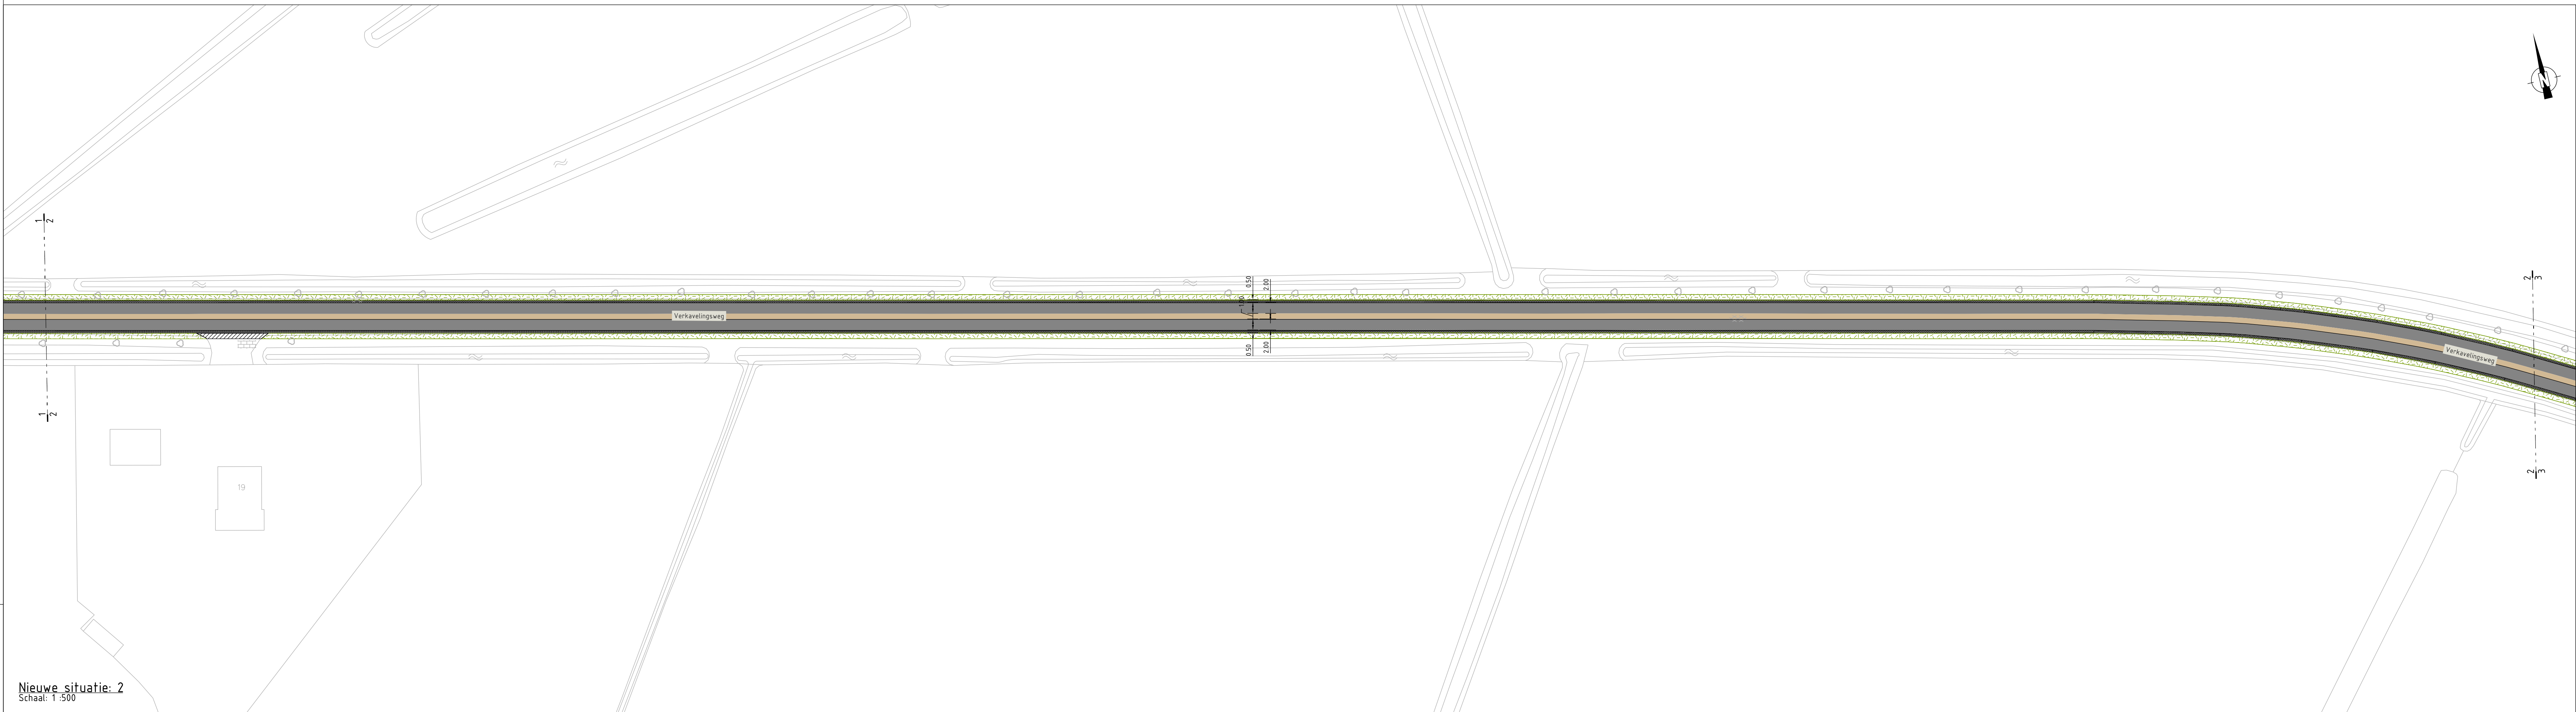


Nieuwe situatie 2
Schaal: 1:500

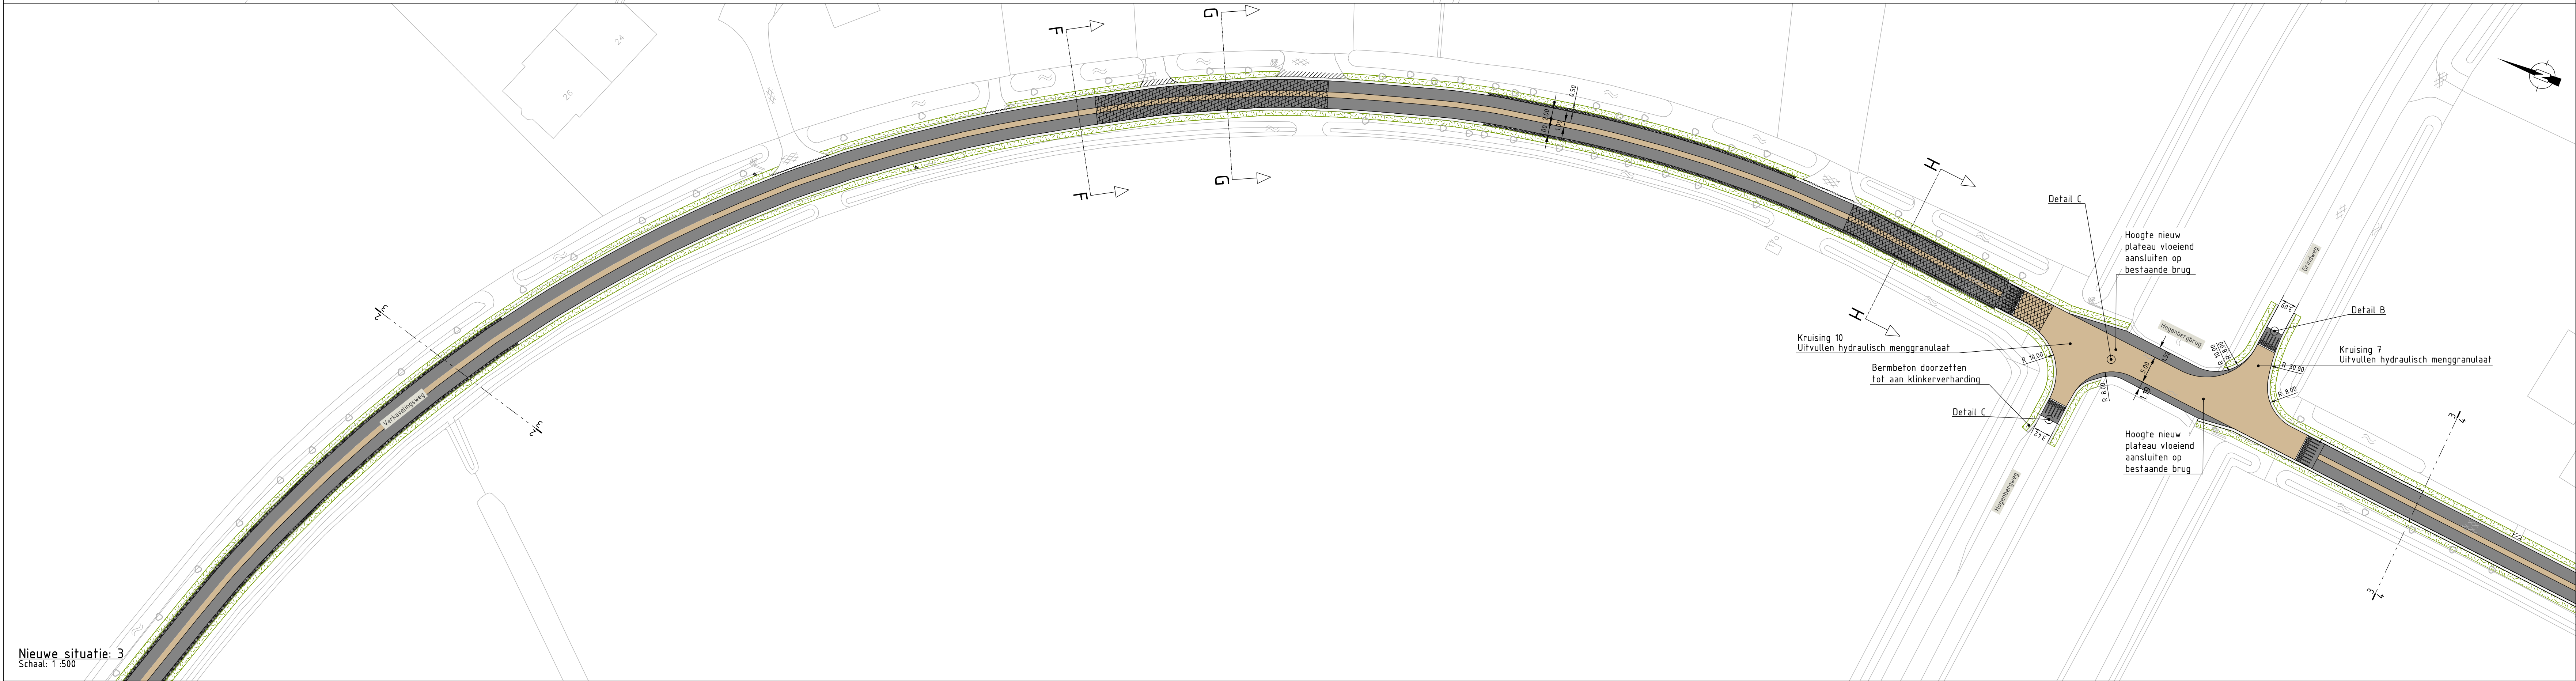

Nieuwe situatie 3
Schaal: 1:500

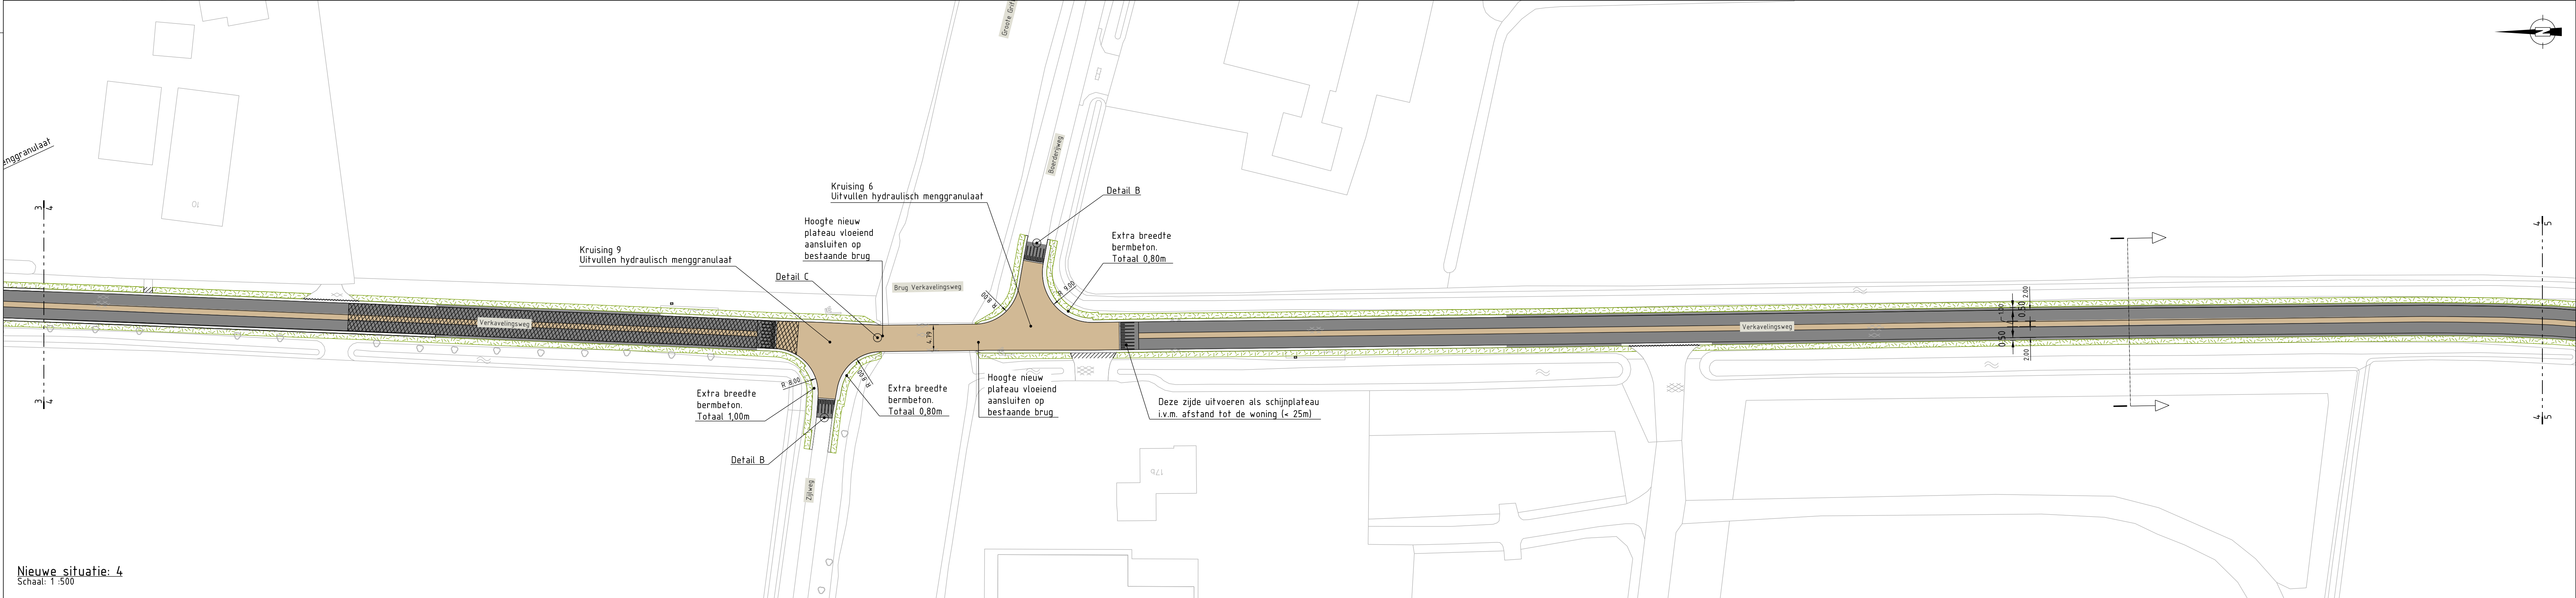

Nieuwe situatie 4
Schaal: 1:500

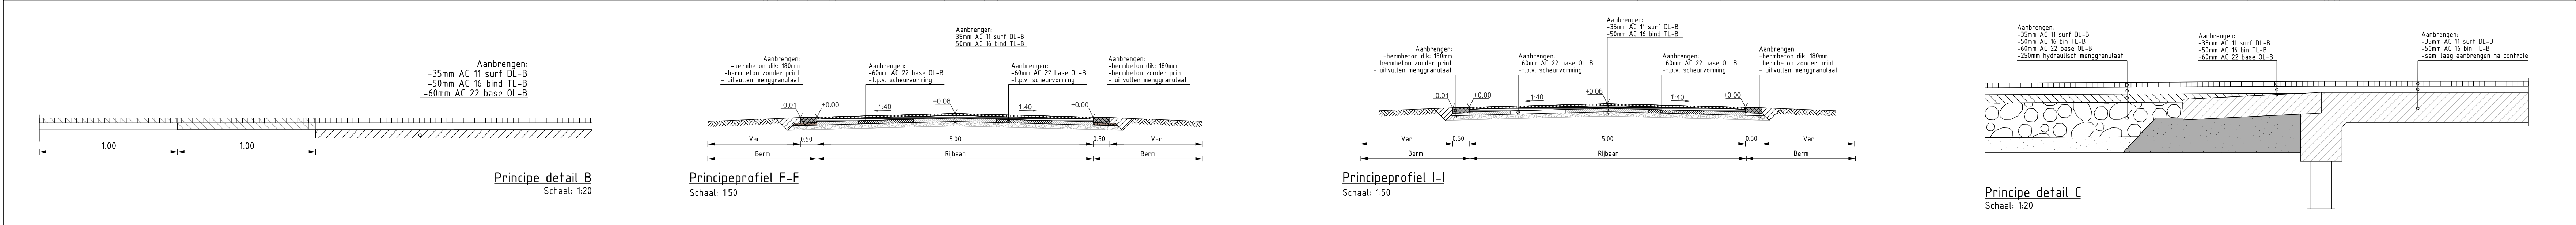


Nieuwe situatie 4
Schaal: 1:500

Legenda ontwerp

- Asfalt:
 - 35mm AC 11 Surf DL-B
 - 50mm AC 16 Bind TL-B
- Asfalt:
 - 35mm AC 11 Surf DL-B
 - 50mm AC 16 Bind TL-B
 - 60mm AC 22 Base OL-B
- Coating grau gelb
- Zagen asfaltverharding
- Betontegels 300x300mm
- Herstraten
- Opsluitband 100x200mm
- Trottoirband 180/200x250mm
- Bermbeton met kinkerprint
- Bermbeton zonder print
- Inzaaien groenstrook
- Drempel markering
- Schamblokken
- Bushalte bord incl. paal
- Trottoirkolk
- dianantkoppaai
- Natuurlijk sturen maatregel.
Witte heides minimaal 0,60 meter
uit de rand bermbeton


Legenda profielen

- 35mm AC11 surf DL-B
- 50mm AC 16 bnd TL-B
- 60mm AC 22 base OL-B
- Frezen asfalt: 145mm
- Menggranulaat 0/315
- Menggranulaat 0/315
- Menggranulaat 0/315 in Neoley
- Beton
- Beton gestort in situ
- Zand voor zandbed
- Aanvullen teelaarde
- fictieve hoogtes

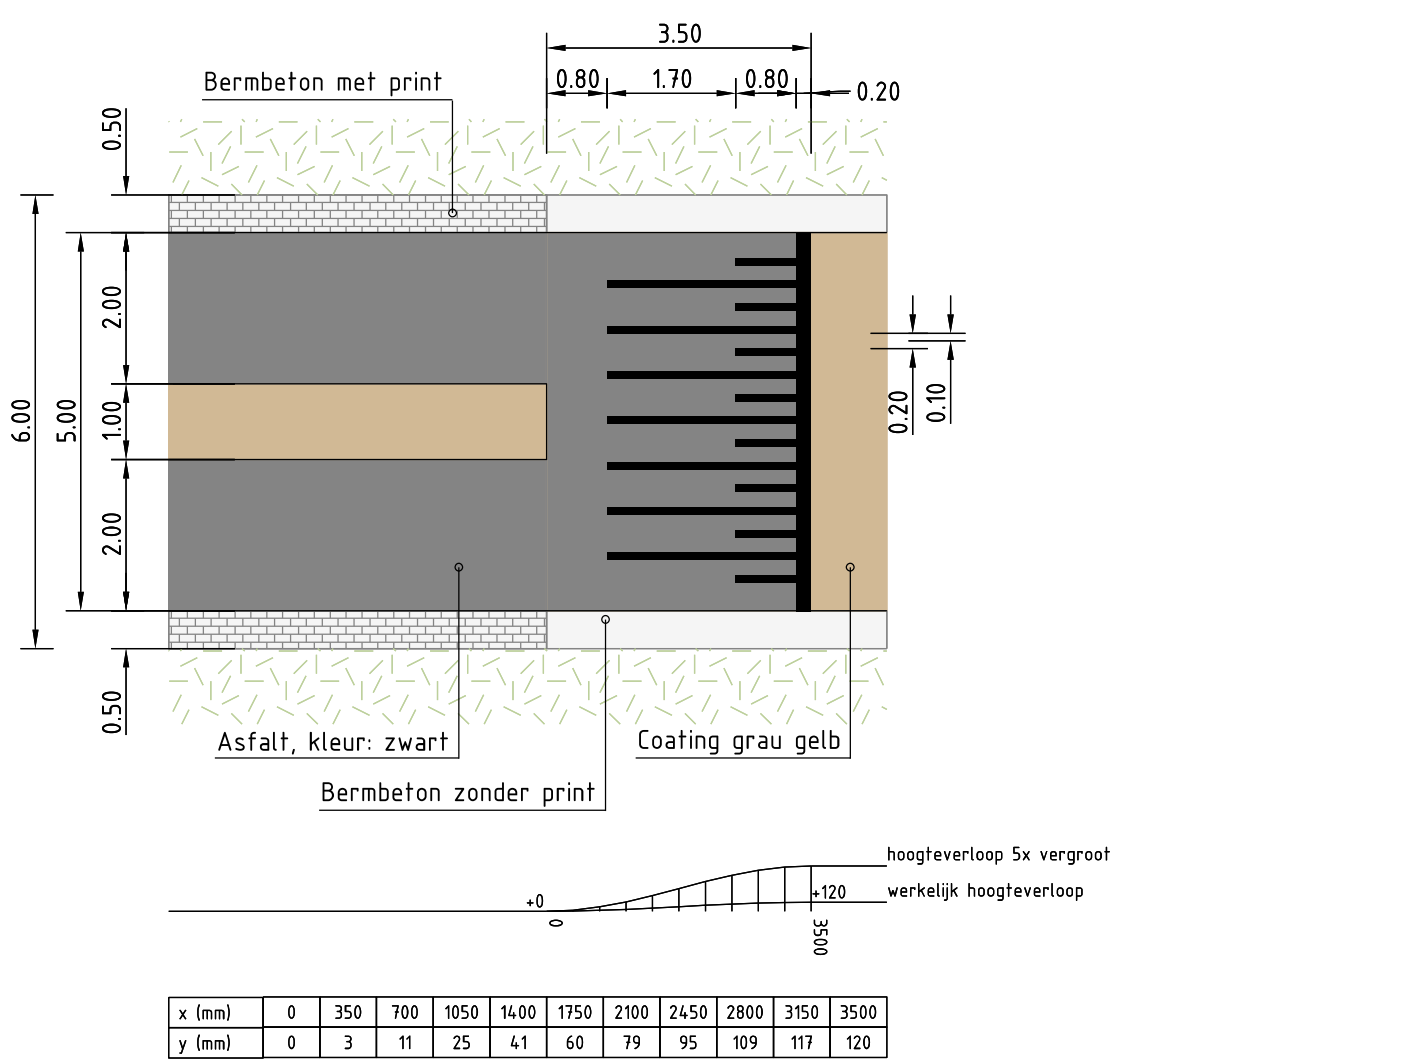


Principedetail plateauhelling

Sinusvorm t.b.v. 50km/u.
Schaal: 1:50

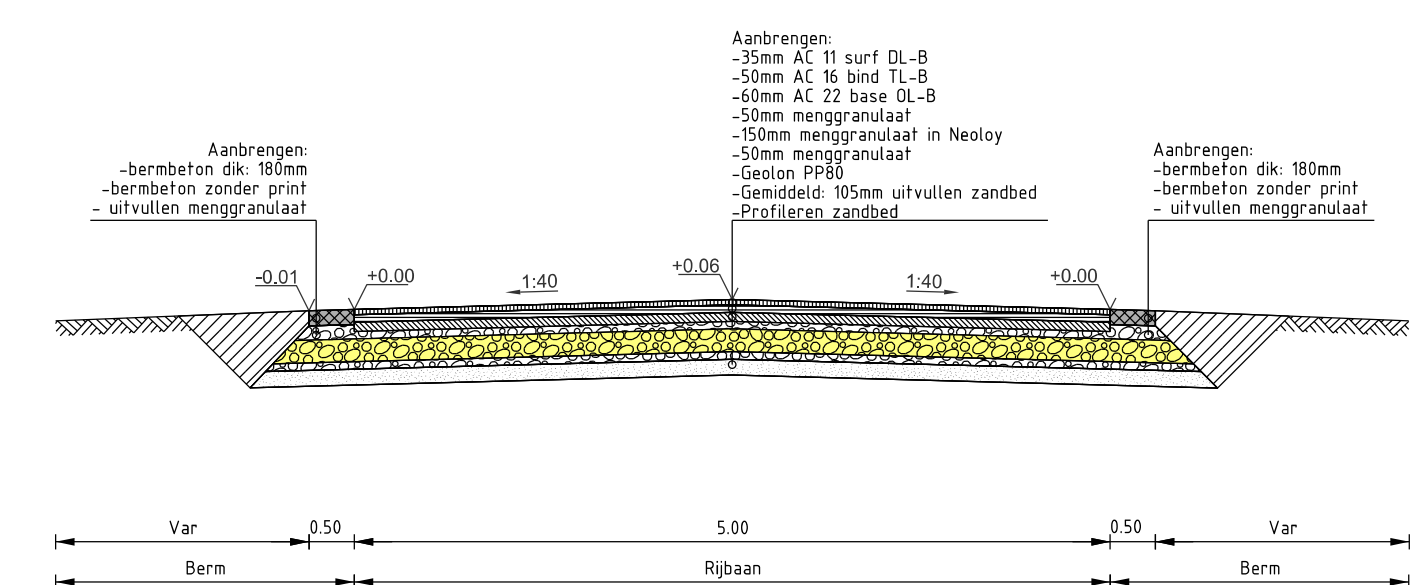

Principeprofiel G-G

Schaal: 1:50

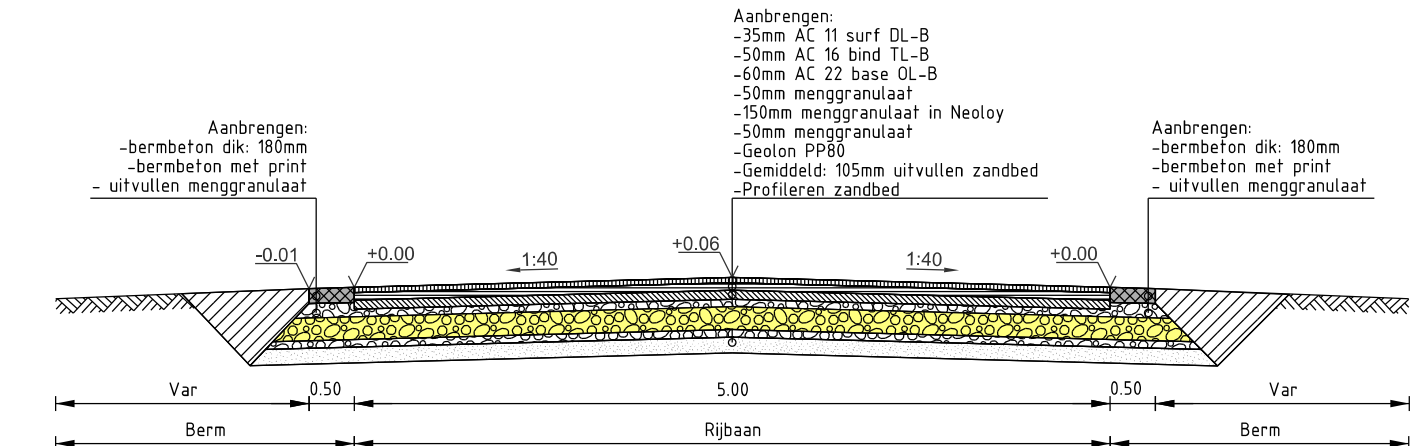

Principeprofiel H-H

Schaal: 1:50

Beschrijving: Wijzingen n.a.v. nota van inlichtingen				
Opsteller: zmr	Goedgekeurd en vrijgegeven: A. de Boer	Paraaf: AdB	Datum: 16-01-2025	Wijziging: V1
 gemeente Zwartewaterland Gemeinden • Hasselt • Zwartsluis				
PROJECT Herinrichting verkeersweg			EENHEID Beheer	
ONDERDEEL Nieuwe situatie Blad: 2			PROJECTLEIDER A. de Boer	
SCHAAL 1:500			PROJECTNUMMER P-139	
DATUM 11-12-2024			BLAD IN BLADEN 2 VAN 5	
GETEKEND AR			STATUS Definitief	
			GEZIEN AdB	
			BESTEKNUMMER P139	
			TEKENINGNUMMER NS-AT-02	
			FORMAAT A0	