



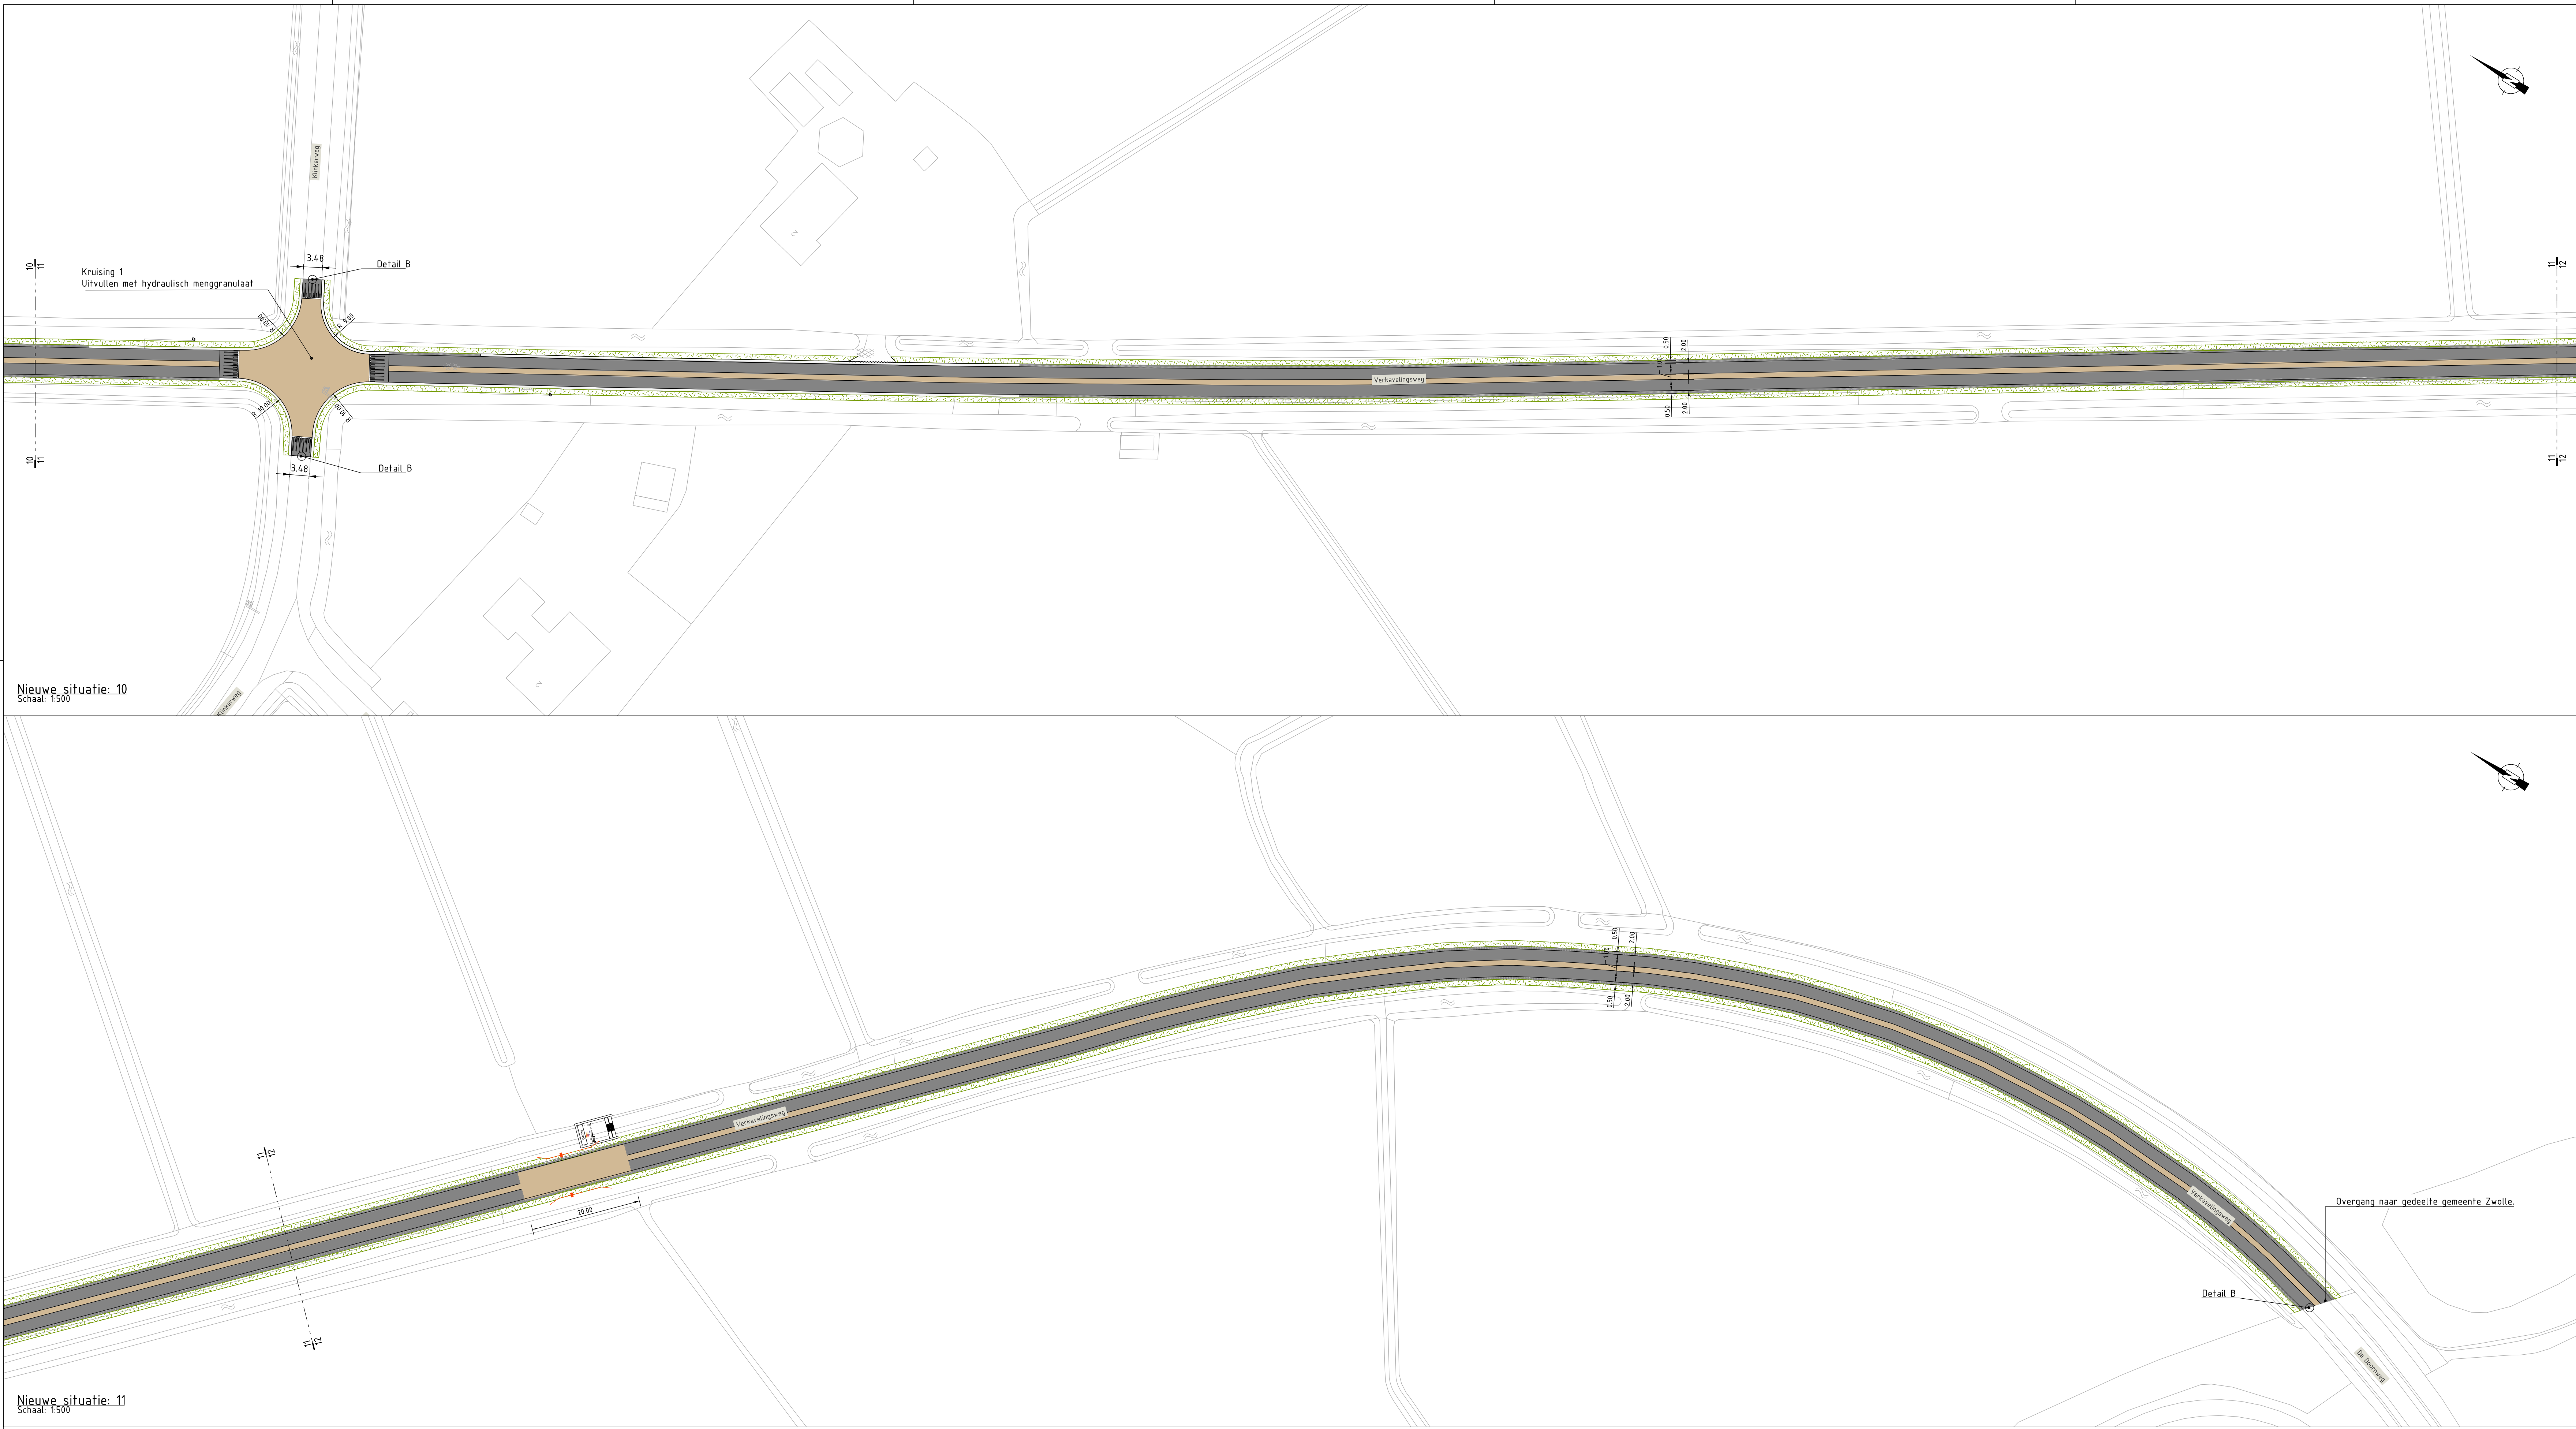

Legenda ontwerp		Legenda profielen	
	Asfalt: -35mm AC 11 Surf DL-B -50mm AC 16 Bind TL-B		35mm AC11 surf DL-B
	Asfalt: -35mm AC 11 Surf DL-B -50mm AC 16 Bind TL-B -60mm AC 22 Base OL-B		50mm AC 16 bind TL-B
	Coating grau gelb		60mm AC 22 base OL-B
	Zagen asfaltverharding		Frezen asfalt: 145mm
	Betontegels 300x300mm		Menggranulaat 0/31,5
	Herstraten		Menggranulaat 0/31,5
	Opsluitband 100x200mm		Menggranulaat 0/31,5 in Neoloy
	Trottoirband 180/200x250mm		Beton
	Bermbeton met klinkerprint		Beton gestort in situ
	Bermbeton zonder print		Zand voor zandbed
	Inzaaien groenstrook		Aanvullen teelaarde
	Drempel markering		fichte hoghes
	Schamblokken		
	Bushalte bord incl. paal		
	Trottoirkalk		
	diamantkoppaal		
	Natuurlijk sturen maatregel. Witte hekje minimaal 0,60 meter uit de rand bermbeton		

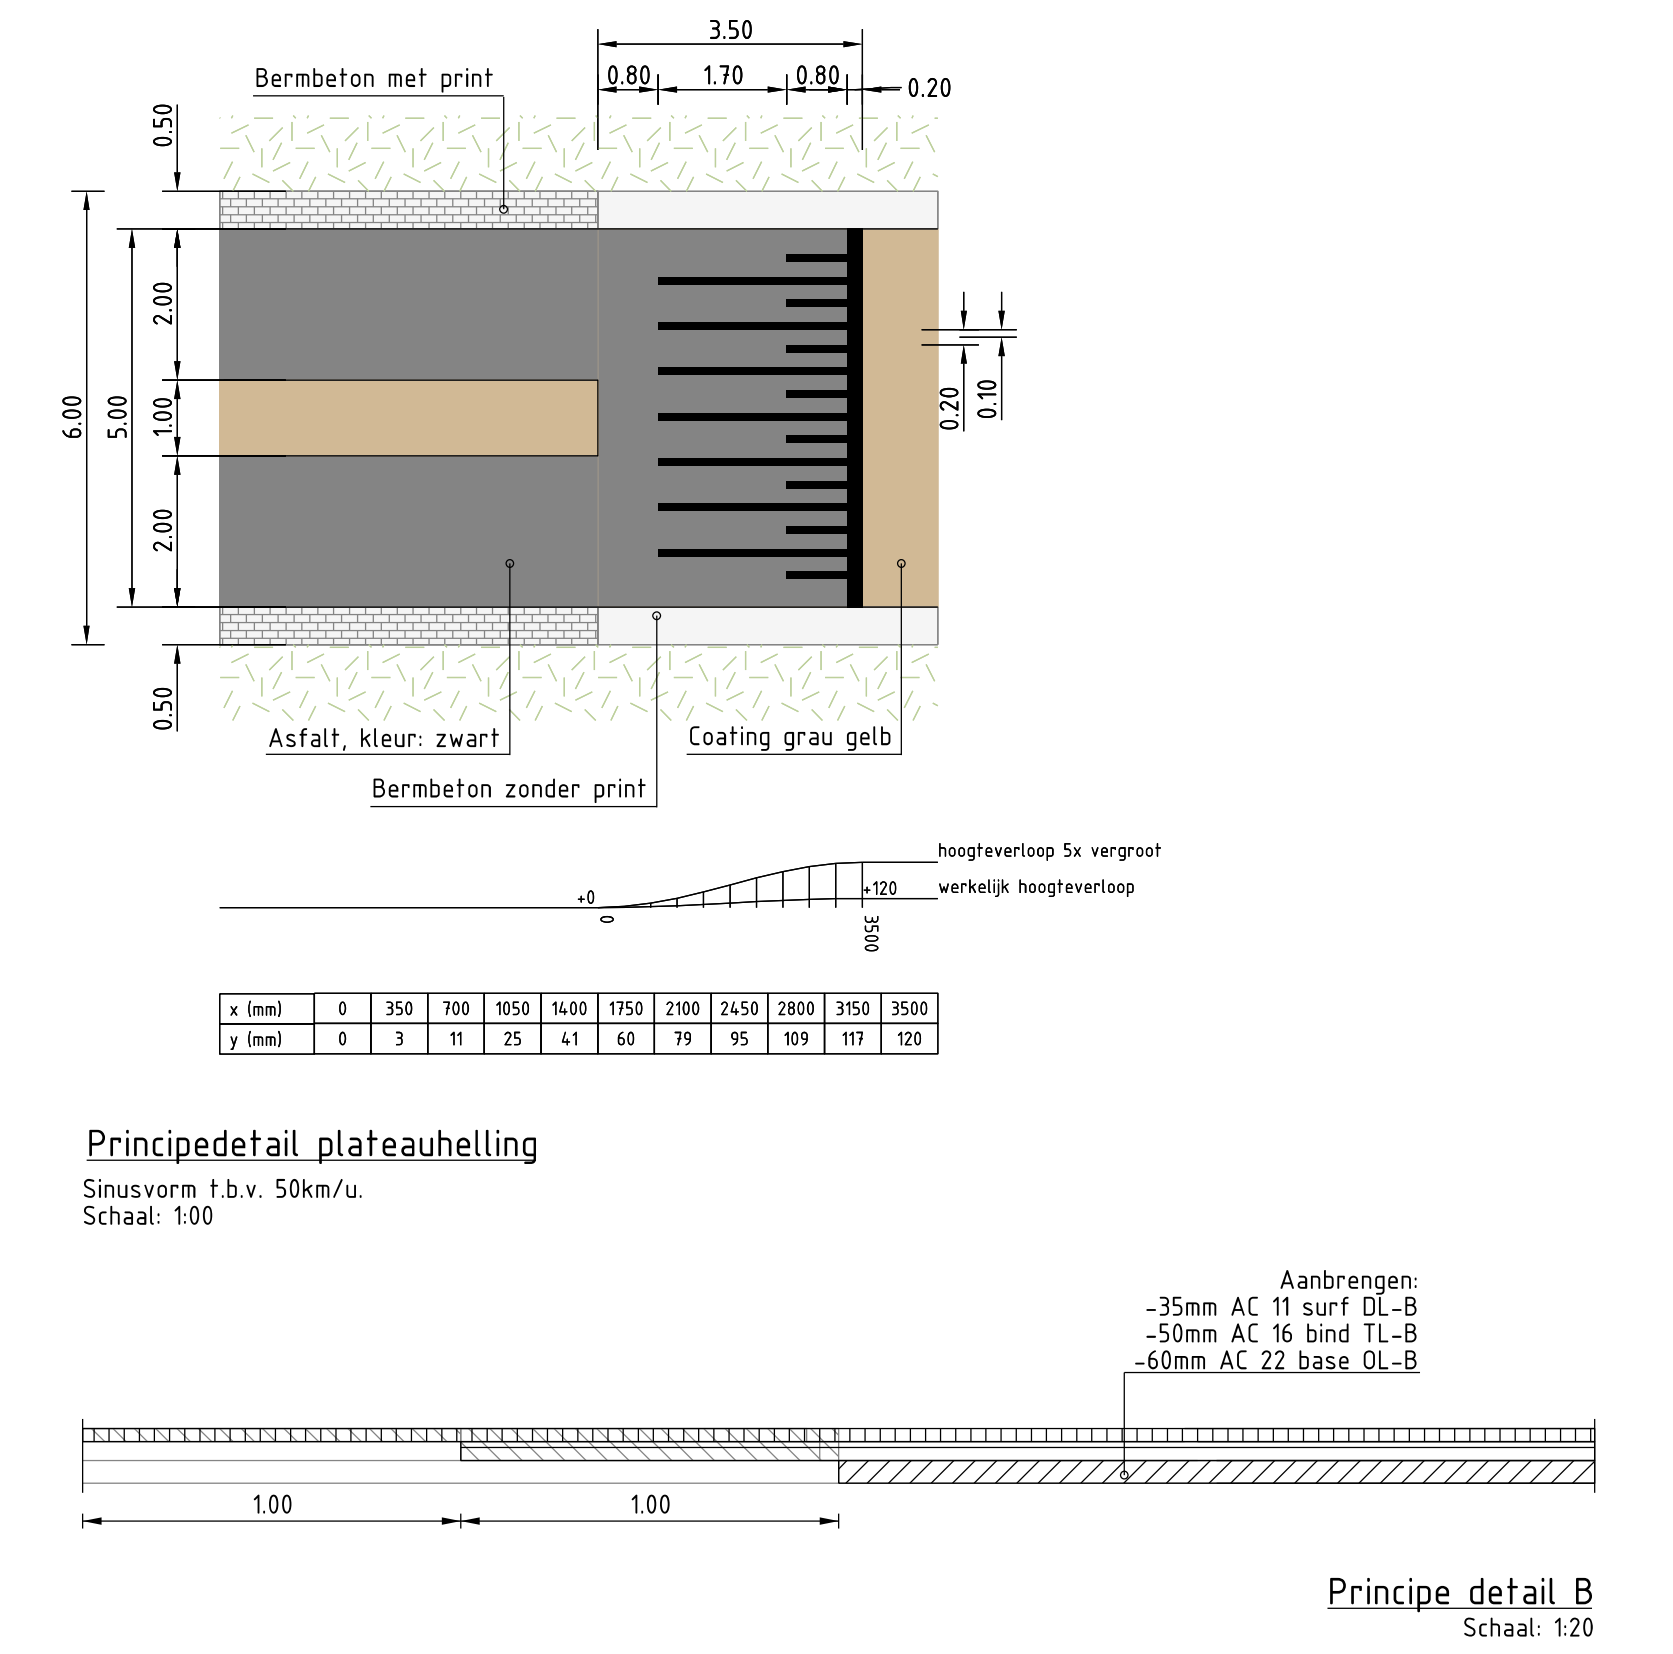

Beschrijving: Wijzingen n.a.v. nota van inlichtingen				
Opsteller: znpr	Goedgekeurd en vrijgegeven: A. de Boer	Paraaf: AdB	Datum: 16-01-2025	Wijziging: V1
 gemeente Zwartewaterland Genemuiden • Hasselt • Zwartsluis			Gemeente Zwartewaterland Postbus 23 8060 AA Hasselt T: 038 385 30 00 F: 038 385 30 05 info@zwartewaterland.nl www.zwartewaterland.nl	
PROJECT Herinrichting verkavelingsweg			EENHEID Beheer	
ONDERDEEL Nieuwe situatie Blad: 5			PROJECTLEIDER A. de Boer PROJECTNUMMER P139 BLAD IN BLADEN 5 VAN 5 STATUS Definitief GEZIEEN AdB	
SCHAAL 1:500	DATUM 11-12-2024	GETEKEND AR	BESTEKNUMMER P139 TEKENINGNUMMER NS-AT-05	
FORMAAT A0				