

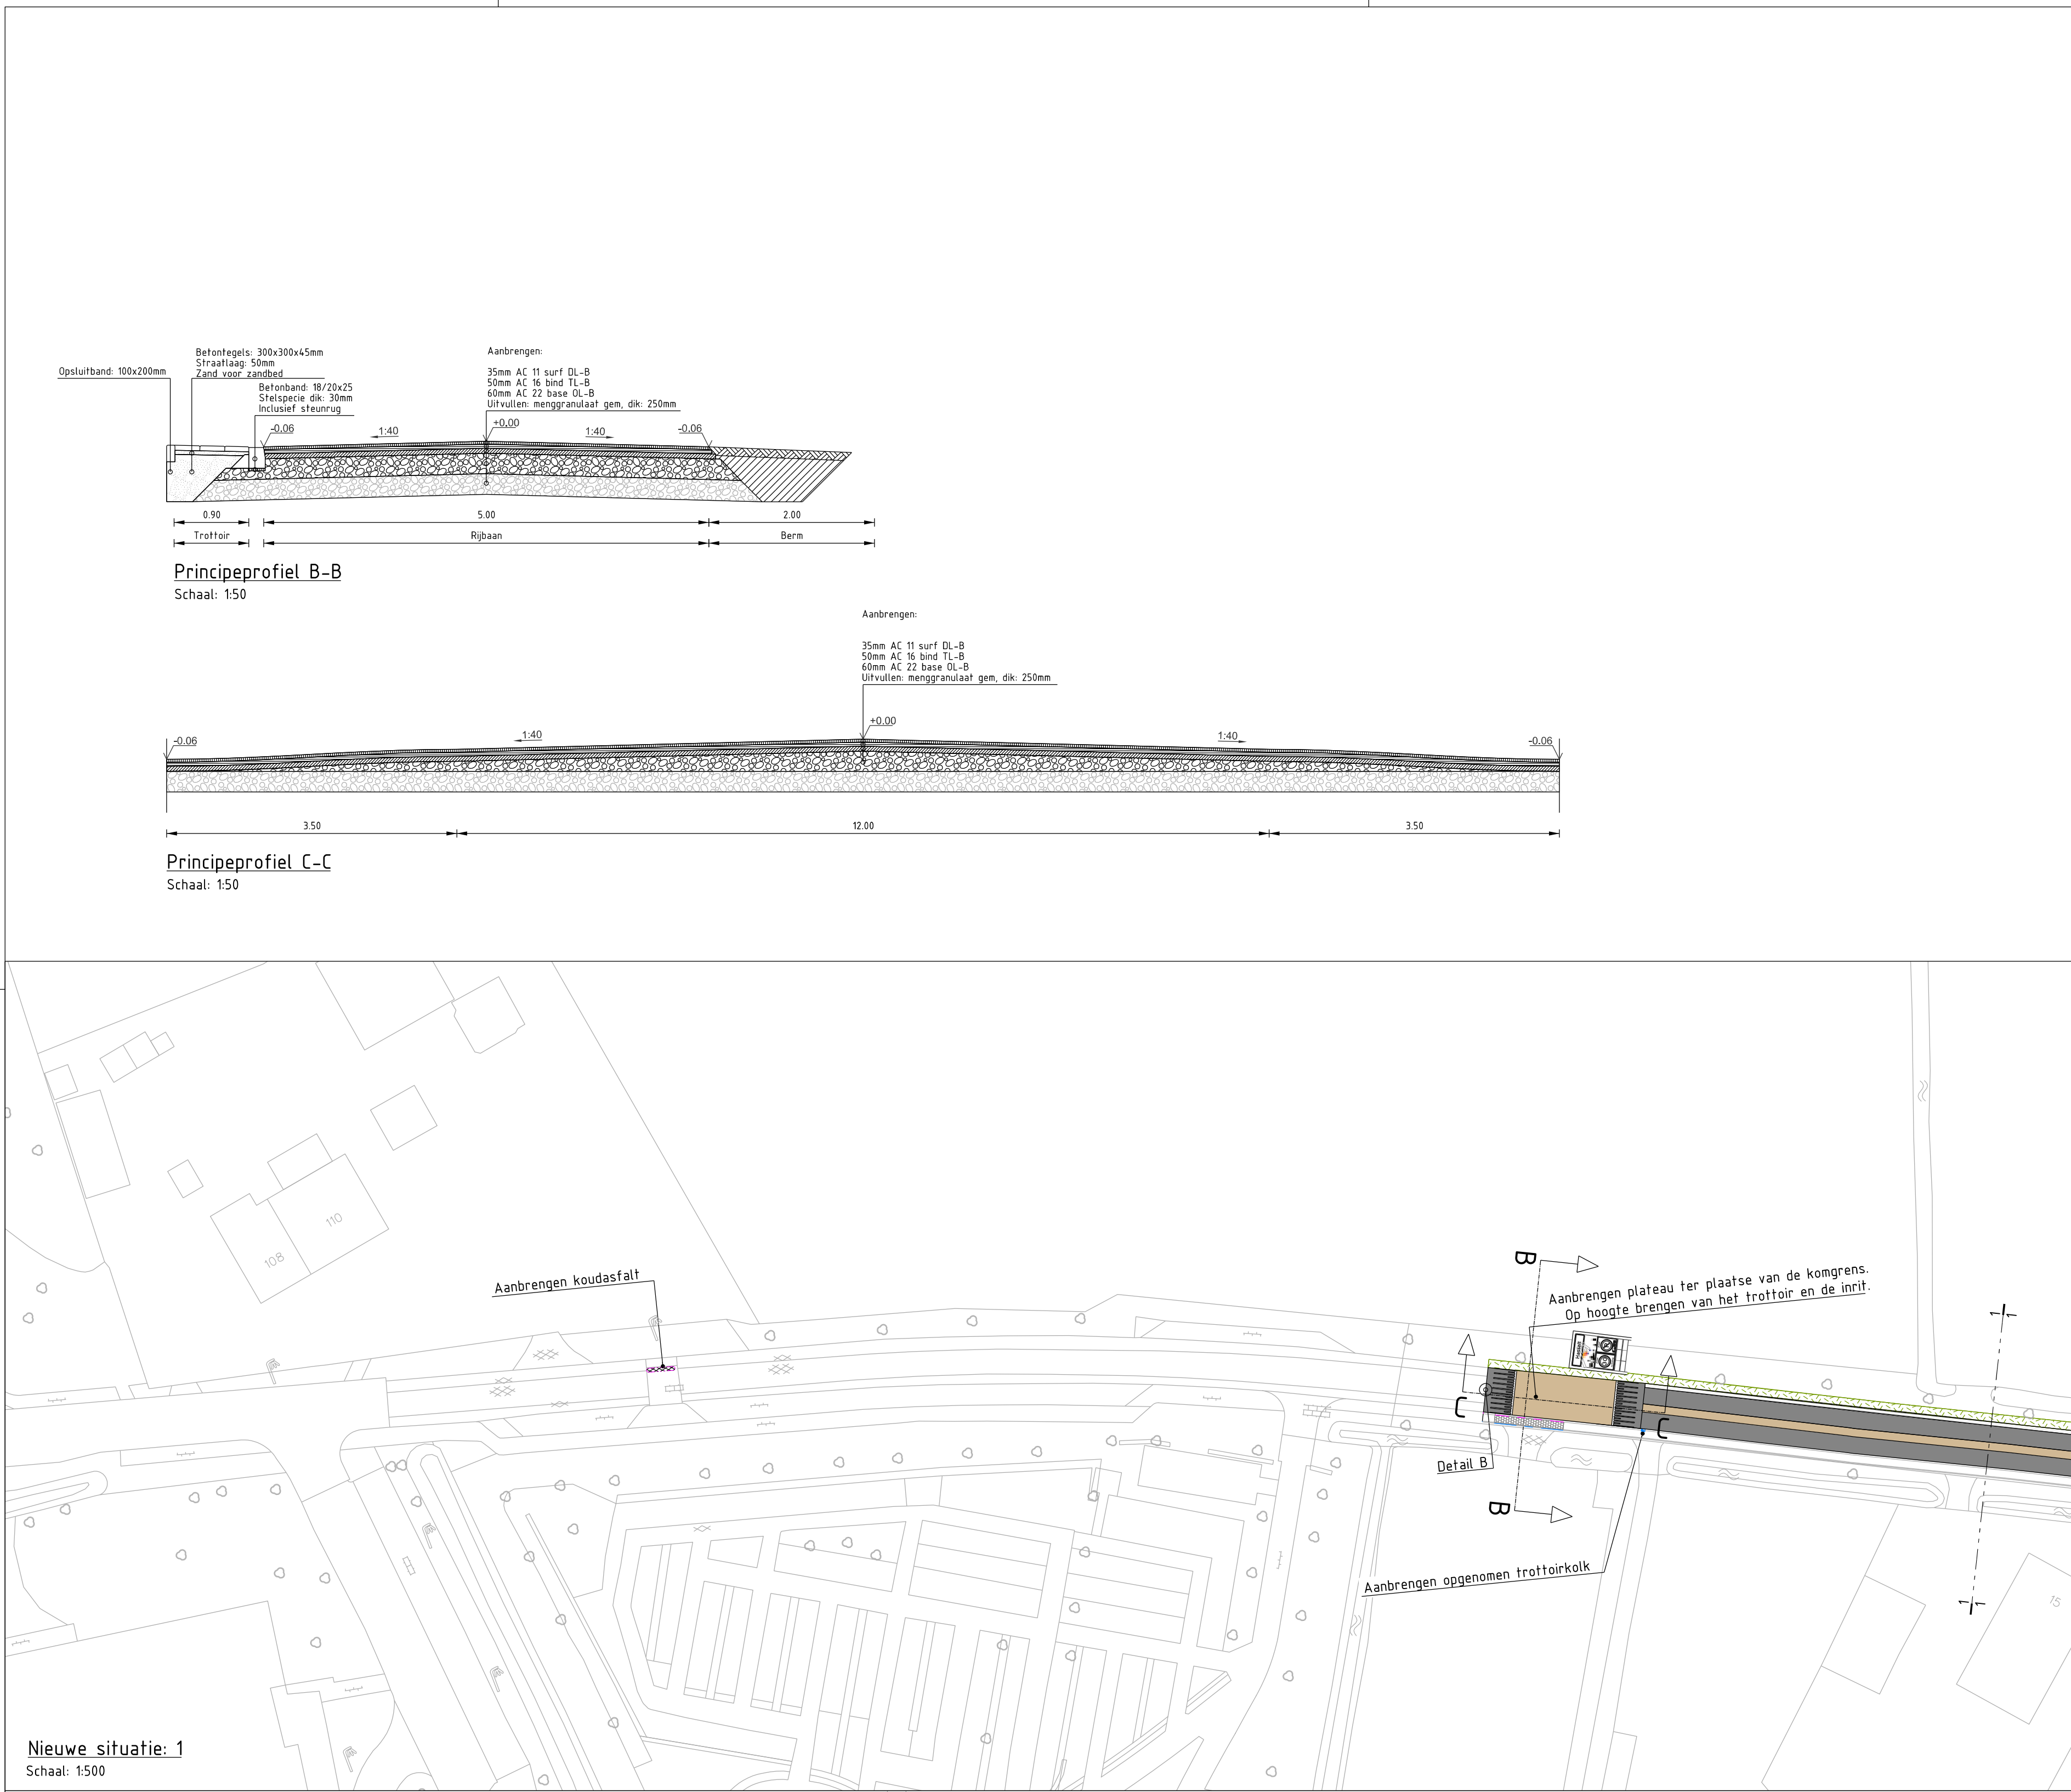


Legenda ontwerp		Legenda profielen	
	Asfalt: -35mm AC 11 surf DL-B -50mm AC 16 Bind TL-B		35mm AC11 surf DL-B
	Asfalt: -35mm AC 11 surf DL-B -50mm AC 16 Bind TL-B -60mm AC 22 Base OL-B		50mm AC 16 bind TL-B
	Coating grau gelb		60mm AC 22 base OL-B
	Zagen asfaltverharding		Frezen asfalt: 145mm
	Betontegels 300x300mm		Menggranulaat 0/31,5
	Herstraten		Menggranulaat 0/31,5
	Opsluitband 100x200mm		Menggranulaat 0/31,5 in Nesloy
	Trottoirband 180/200x250mm		Beton
	Bermbeton met klinkerprint		Beton gestort in situ
	Bermbeton zonder print		Zand voor zandbed
	Inzaaien groenstrook		Aanvullen teelaarde
	Drengel markering		fictieve hoogtes
	Schamblokken		
	Bushalte bord incl. paal		
	Trottoirkolk		
	diamantkoppaal		
	Natuurlijk sturen maatregel: witte hekje minimaal 0,60 meter uit de rand bermbeton		

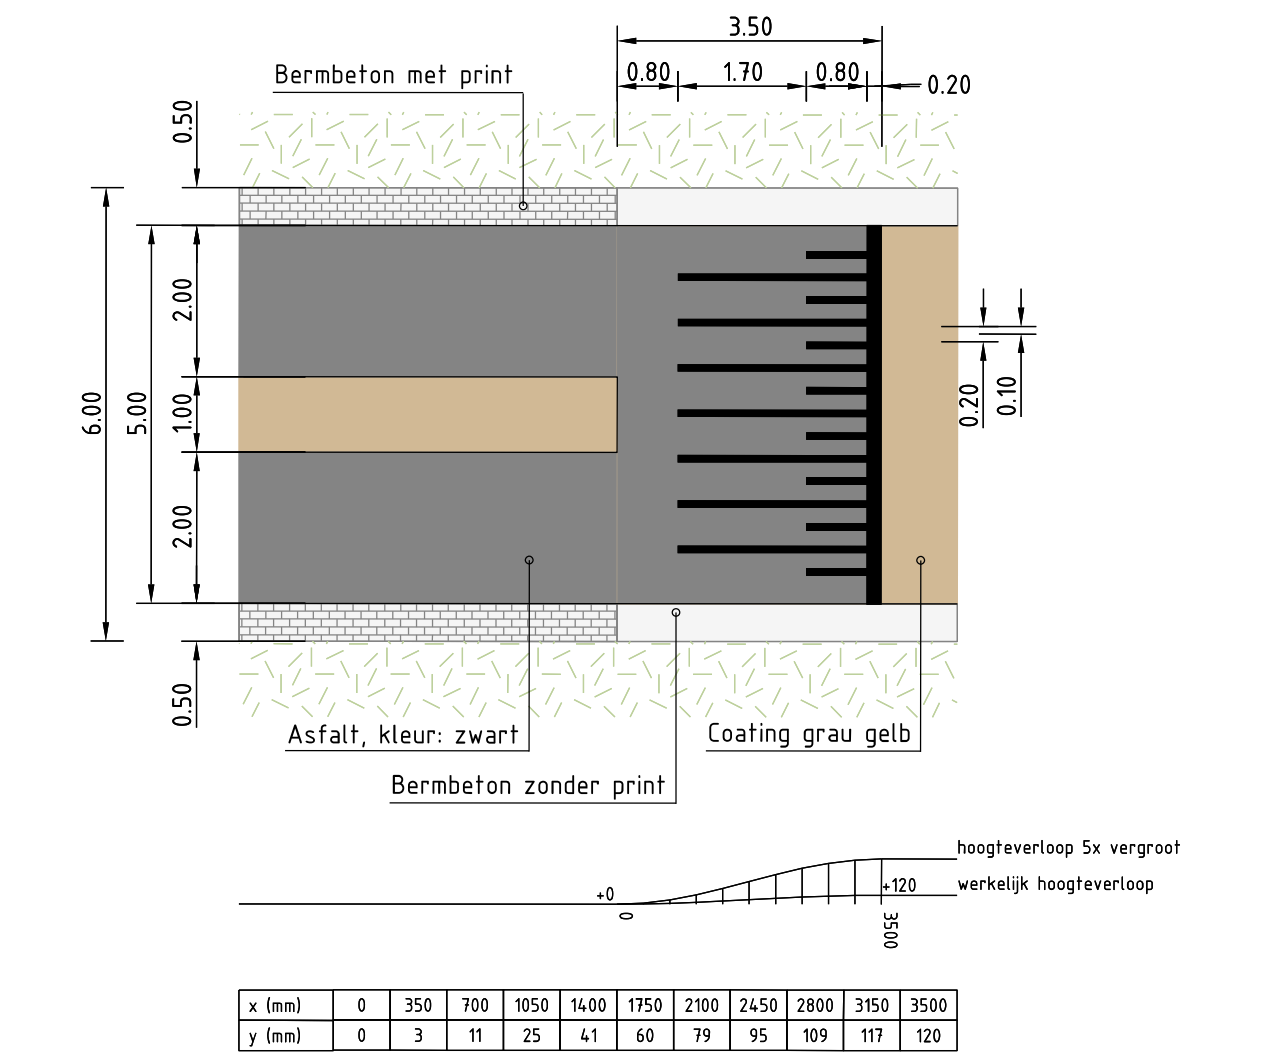

Principedetail plateauhelling
Sinusvorm f.b.v. 50km/u
Schaal: 100

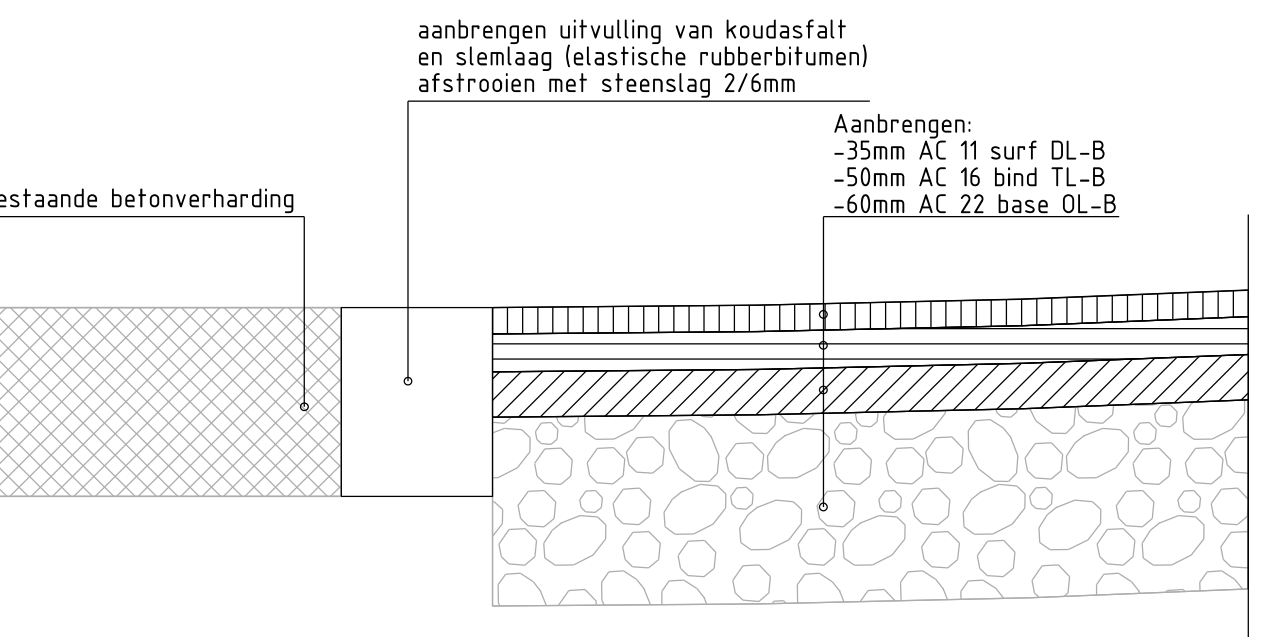

Principe detail A
Schaal: 110

Beschrijving: Wijzingen n.a.v. nota van inlichtingen

Opsteller: zmr	Goedgekeurd en vrijgegeven: A. de Boer	Paraaf: AdB	Datum: 16-01-2025	Wijziging: V1
----------------	--	-------------	-------------------	---------------

Gemeente Zwartewaterland
Postbus 23
8060 AA Hasselt
T: 038 385 30 00
F: 038 385 30 05
info@zwartewaterland.nl
www.zwartewaterland.nl

PROJECT		EENHEID	
Herinrichting verkeersregelaar		Beheer	
ONDERDEEL		PROJECTLEIDER	
Nieuwe situatie		A. de Boer	
Blad: 1		PROJECTNUMMER	
		P-139	
		BLAD IN BLADEN	
		1 VAN 5	
		STATUS	
		Definitief	
		GEZIEN	
		AdB	
		BESTEKNUMMER	
		P139	
		TEKENINGNUMMER	
		NS-AT-01	
		FORMAAT	
		A0	