


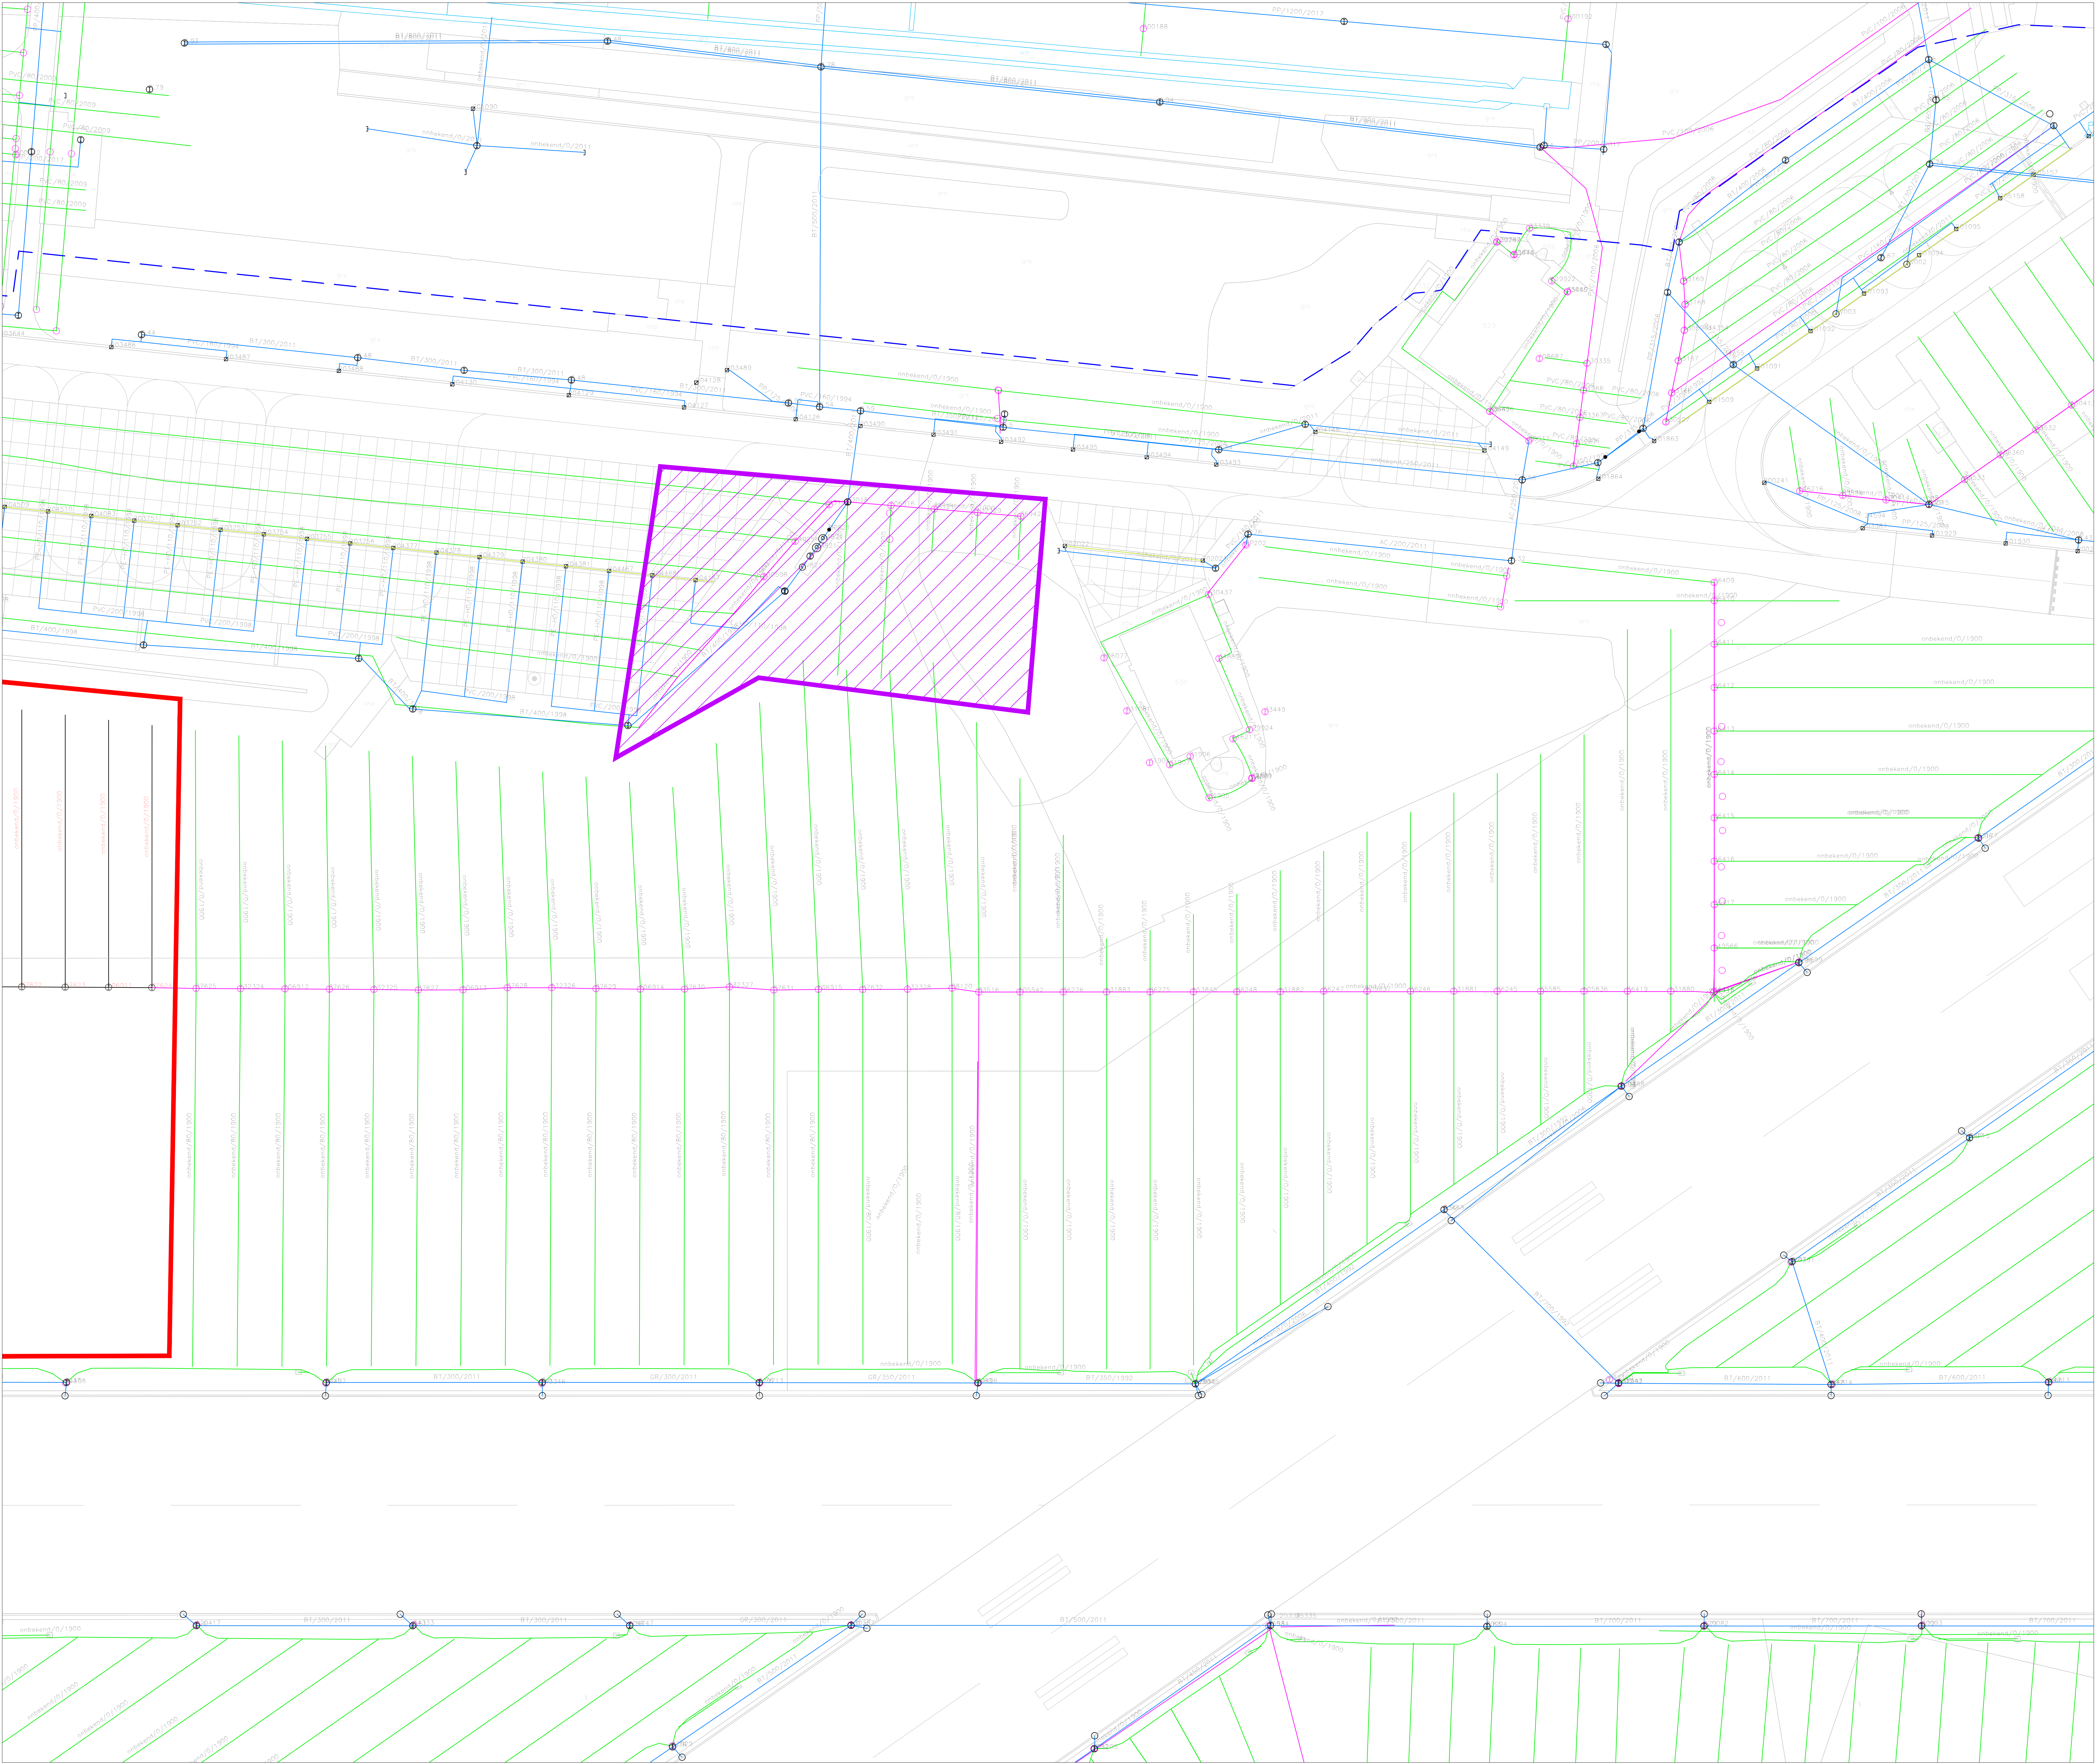

ALGEMENE UITGANGSPUNTEN:

- Alle maten in meter tenzij anders is aangegeven

- Alle hoogmaten in meter Lo v. N.A.P.

- Alle hoeken in het 360 graden stelsel

- De maten en pellen in het werk controleren en afwijkingen melden bij de directie

- De gebruikte tekenstandaard is de NLCS

Legenda

PVC/240/1999

Drainage, Hoofdlijn

inclusief materiaal, diameter en jaar van aanleg

PVC/150/1999

Drainage, Zijlijn

inclusief materiaal, diameter en jaar van aanleg

RT/1000/2011

Hemelwater riolering

inclusief materiaal, diameter en jaar van aanleg

Drainage,

Reeds doorgespoten/gereinigd in 2023-2024

Gebied met PFAS hot spot

Hier geen werkzaamheden uitvoeren

Oppervlaktewater

Inspectieput

Doorspuitpunt

Eindkap

Grens Vlieggebied

Demarcatie S&R

Vliegbasis Leeuwarden

Specificatie:

Drainagesysteem

Uitsnede

Objectnummer: 08C02

Geschiedenis:

Gebouwnummer:

Bestelnummer:

Projectnummer:

Fase:

Versie:

A

Geschiedenis:

Gecontroleerd:

Datum:

Schaal:

Formaat:

Documentcode:

20-08-2024

1:500

A0

Blad: 1

van 35

Directie - Vastgoedbeheer

Afdeling - ECI

Postbus 16169

2000 BG

Den Haag

Logo of Rijkswaterstaat

Rijkswaterstaat

Ministerie van Infrastructuur en Ruimte

Waterdienst

postat: 200804