


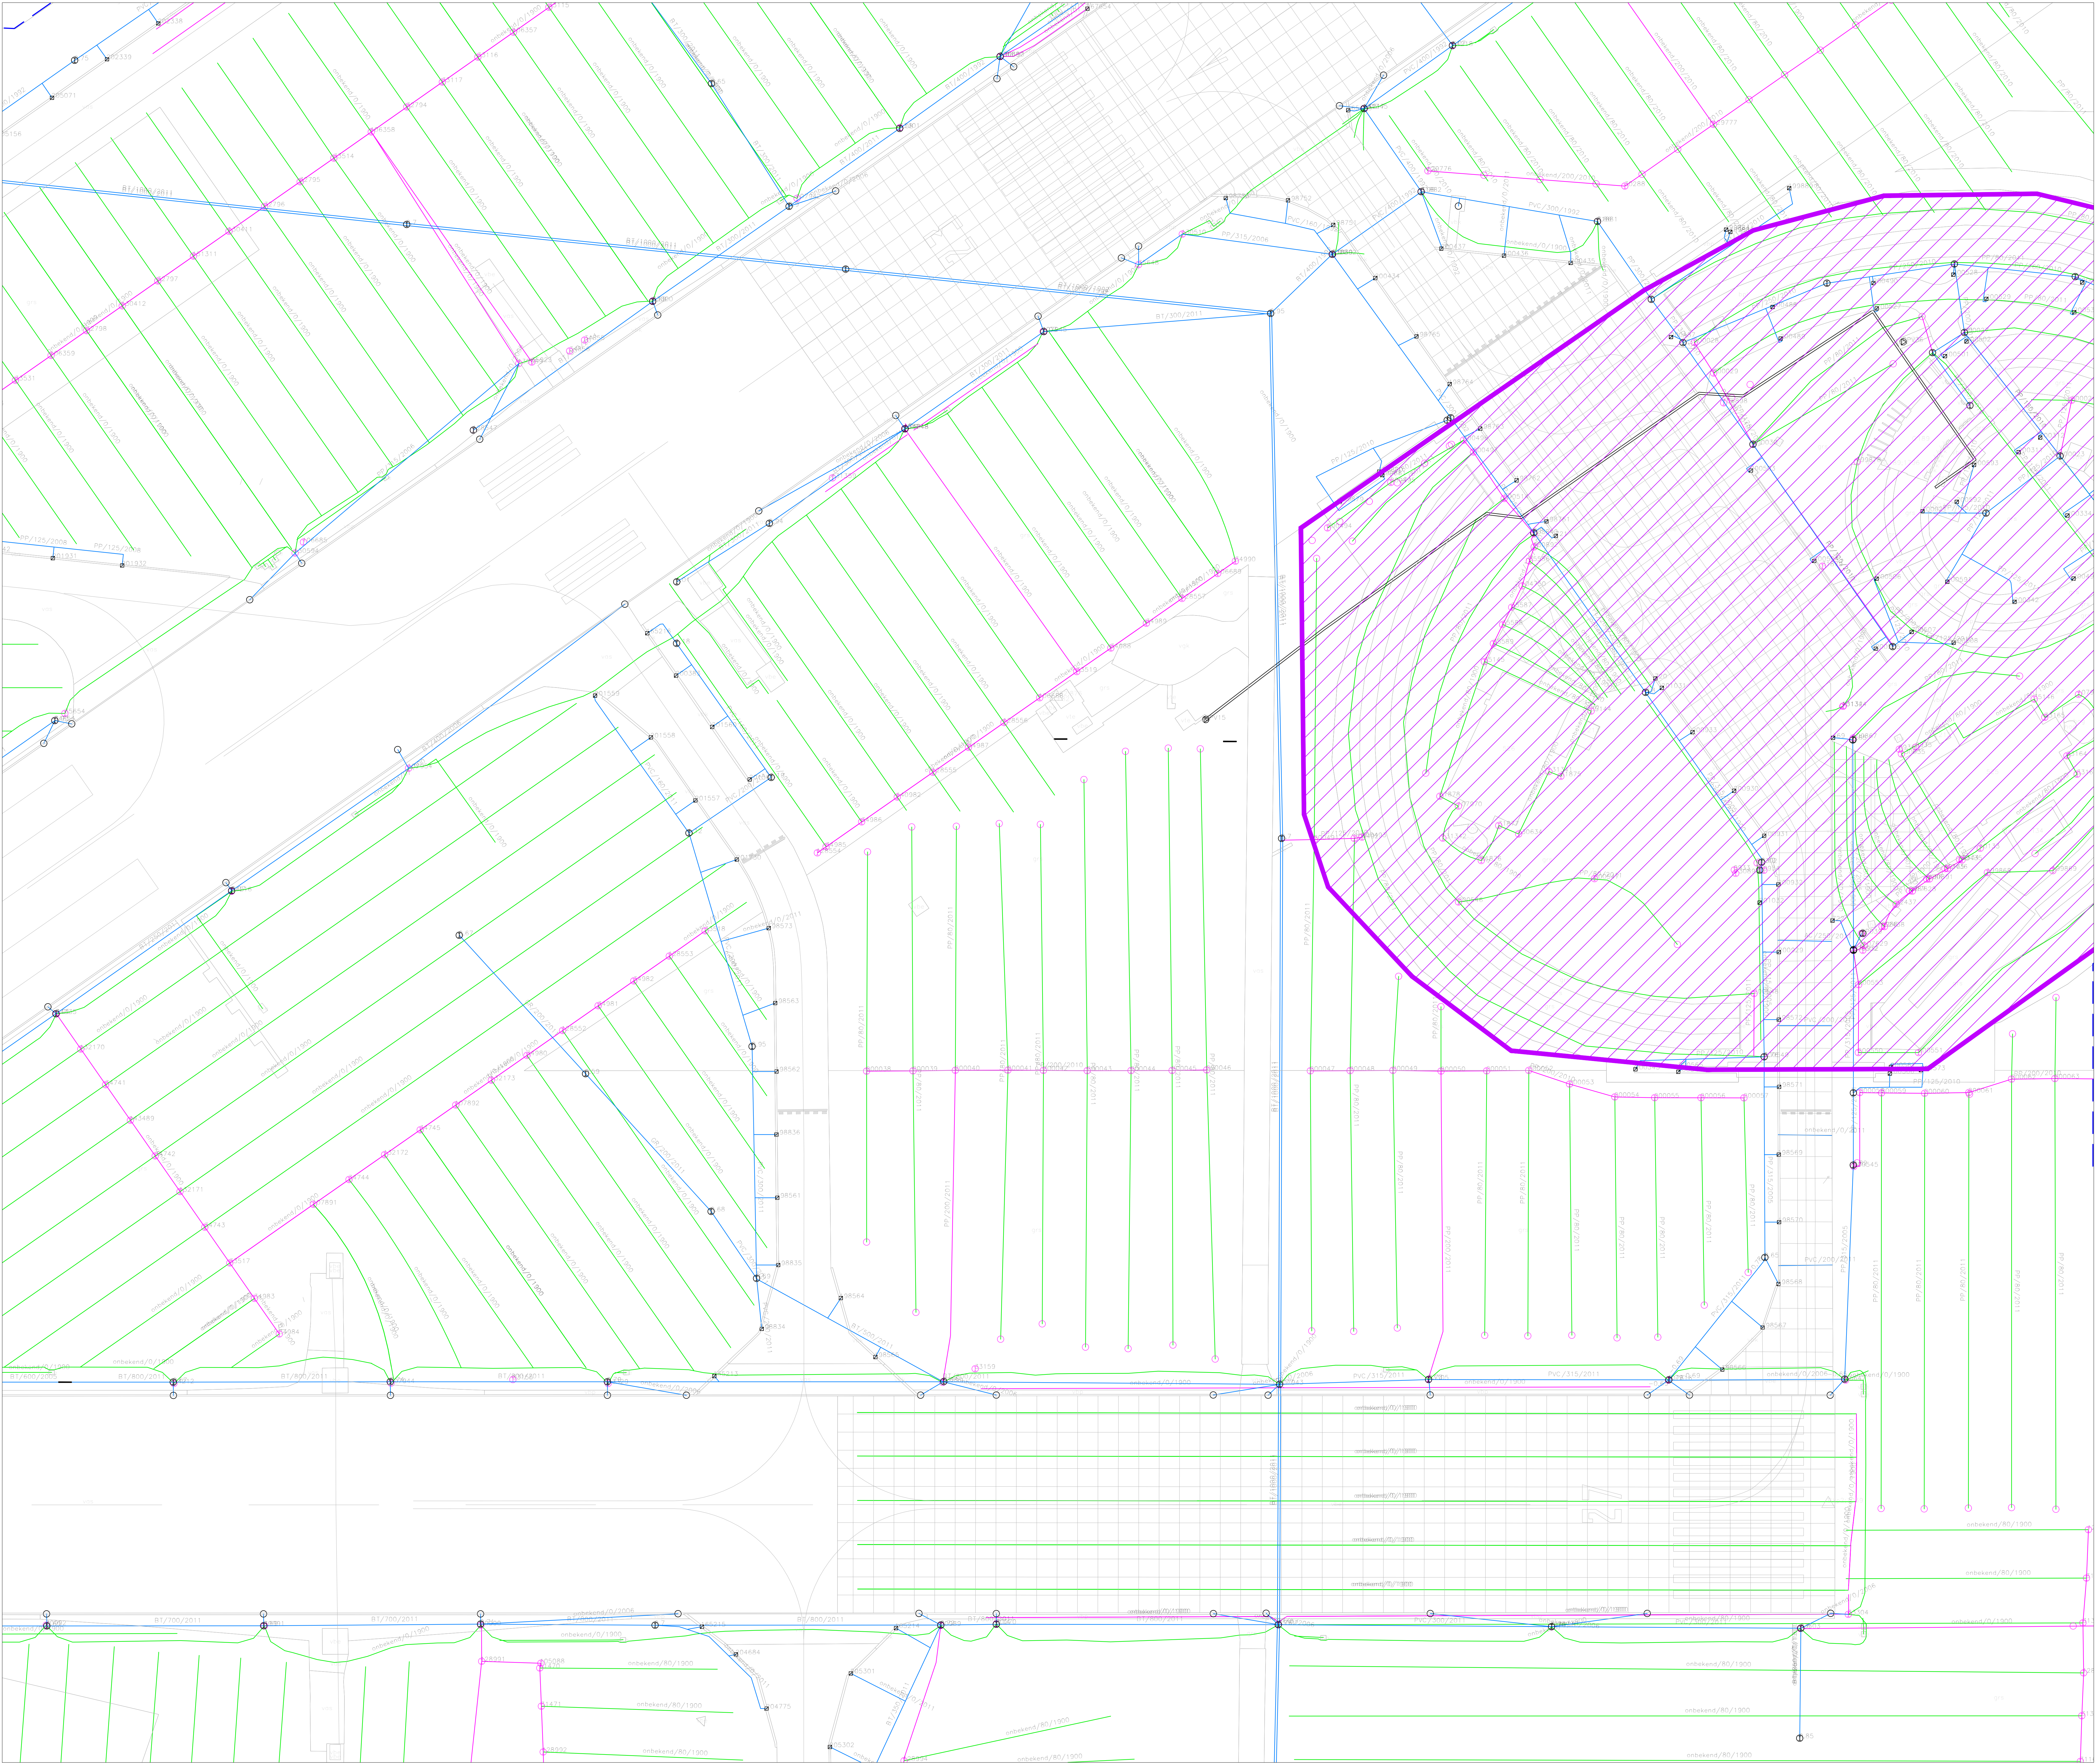

ALGEMENE UITGANGSPUNTEN:

- Alle maten in meter tenzij anders is aangegeven

- Alle hoogmaten in meter L.o.v. N.A.P.

- Alle hoeken in het 360 graden stelsel

- De maten en pelen in het werk controleren en afwijkingen melden bij de directie

- De gebruikte tekenstandaard is de NLCS

Legenda

PVC/150/1900

Drainage, Hoofd Drain

inclusief materiaal, diameter en jaar van aanleg

PVC/150/1900

Drainage, Zuig Drain

inclusief materiaal, diameter en jaar van aanleg

B1/100/2011

Hemelwater riolering

inclusief materiaal, diameter en jaar van aanleg

Drainage,

Reeds doorgevoerd/gereinigd in 2023-2024

Gebied met PFAS hot spot

Hier geen werkzaamheden uitvoeren

Oppervlaktewater

Inspectieput

Doorspuitpunt

Eindkap

Grens Vlieggebied

Demarcatie S&R	
Vlieggebied Leeuwarden	
Specificatie:	
Drainagesysteem	
Uitsnede	
Objectnummer: 08C02	Geleend:
Gebruiksnummer:	Gecontroleerd:
Bestandsnummer:	Datum: 20-08-2024
Projectnummer:	Schaal: 1:500
Fase:	Formaat: A0
Versie:	Documentcode:
Blad: 1	
van 35	
Directie - Vastgoedbeheer	
Afdeling - ECI	
Postbus 16169	
2001 RB	
Den Haag	
postbus: 200804	