


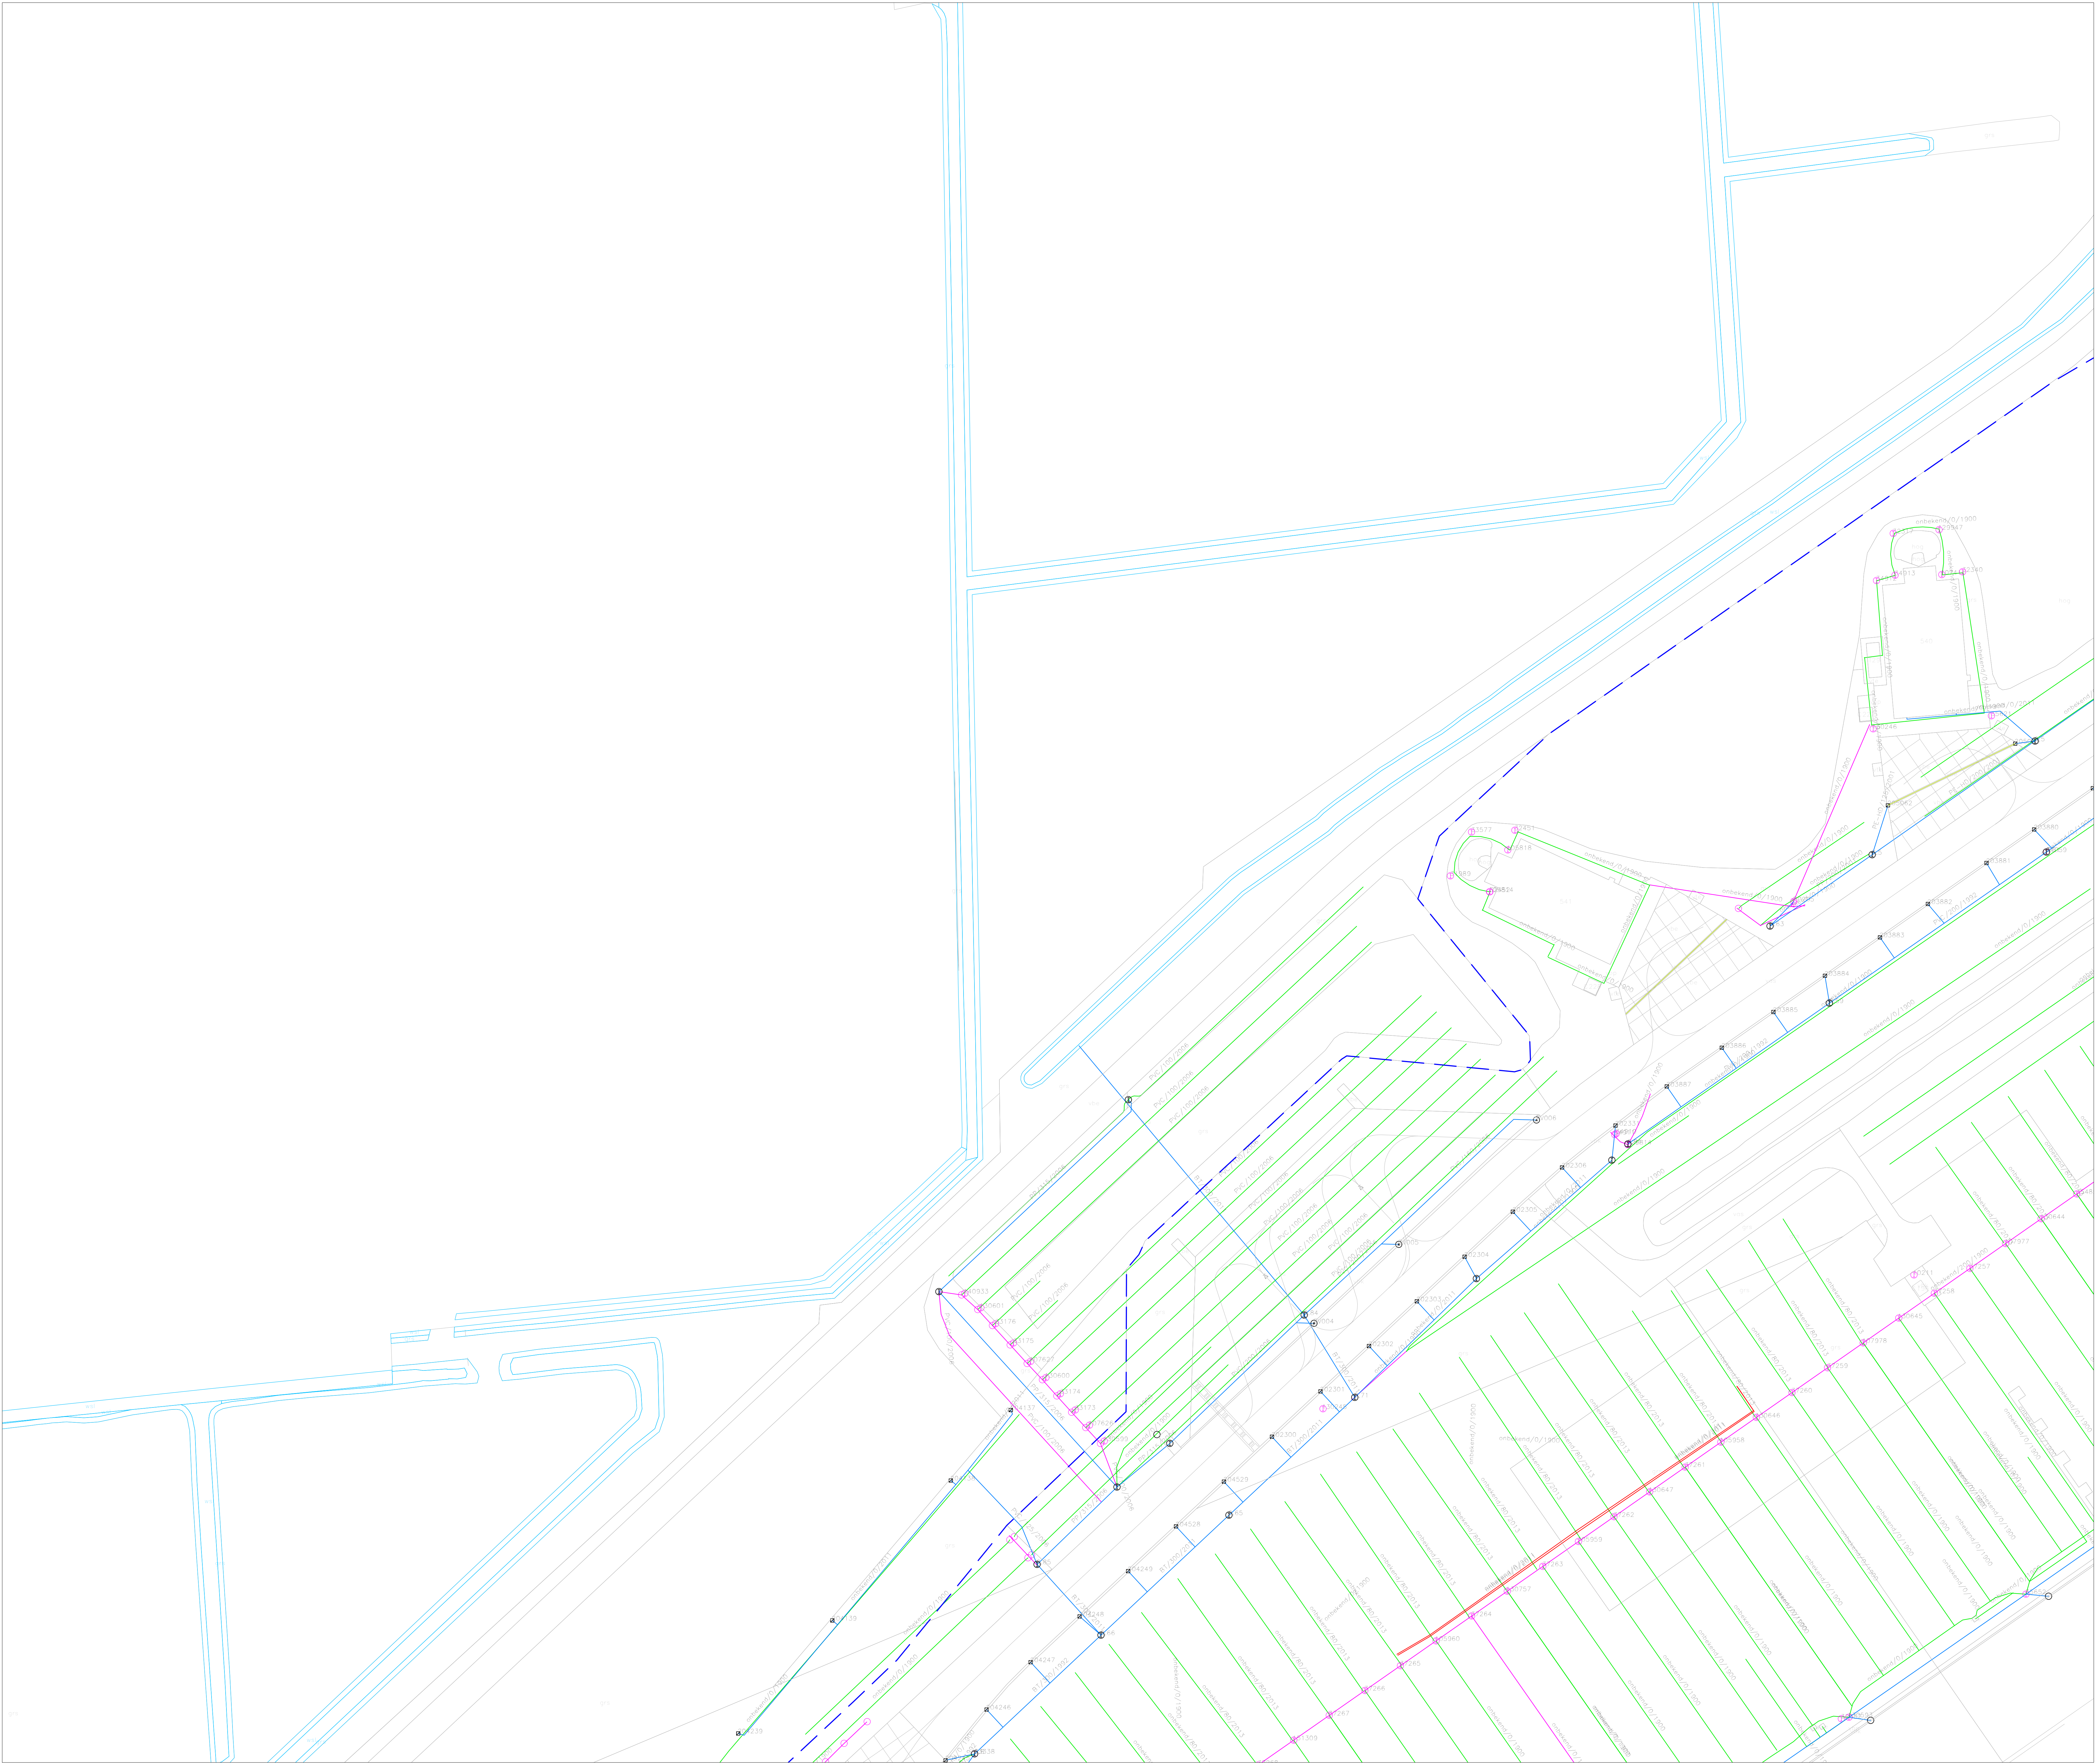

ALGEMENE UITGANGSPUNTEN:
- Alle maten in meter tenzij anders is aangegeven
- Alle hoogtematen in meter L.o.v. N.A.P.
- Alle hoeken in het 360 graden stelsel
- De maten en pellen in het werk controleren en afwijkingen melden bij de directie
- De gebruikte tekenstandaard is de NLCS

- Legenda**
- Drainage, Hoofddrain
inclusief materiaal, diameter en jaar van aanleg
 - Drainage, Zuidein
inclusief materiaal, diameter en jaar van aanleg
 - Hemelwater riolering
inclusief materiaal, diameter en jaar van aanleg
 - Drainage,
Reeds doorgespoten/gereinigd in 2023-2024
 - Gebied met PFAS hotspot
Hier geen werkzaamheden uitvoeren
 - Oppervlaktewater
 - Inspectieput
 - Doorspuitpunt
 - Eindkap
 - Grens Vlieggebied

Demarcatie S&R Vliegbasis Leeuwarden	
Specificatie: Drainagesysteem Uitsnede	
Objectnummer: 08C02	Geleend:
Gebouwnummer:	Gecontroleerd:
Besteknummer:	Datum: 20-08-2024
Projectnummer:	Schaal: 1:500
Fase:	Formaat: A0
Versie:	Documentcode:
Blad: 1 van 35	
Directie - Vastgoedbeheer Afdeling - EC2 Postbus 16169 2001 BG Den Haag	