


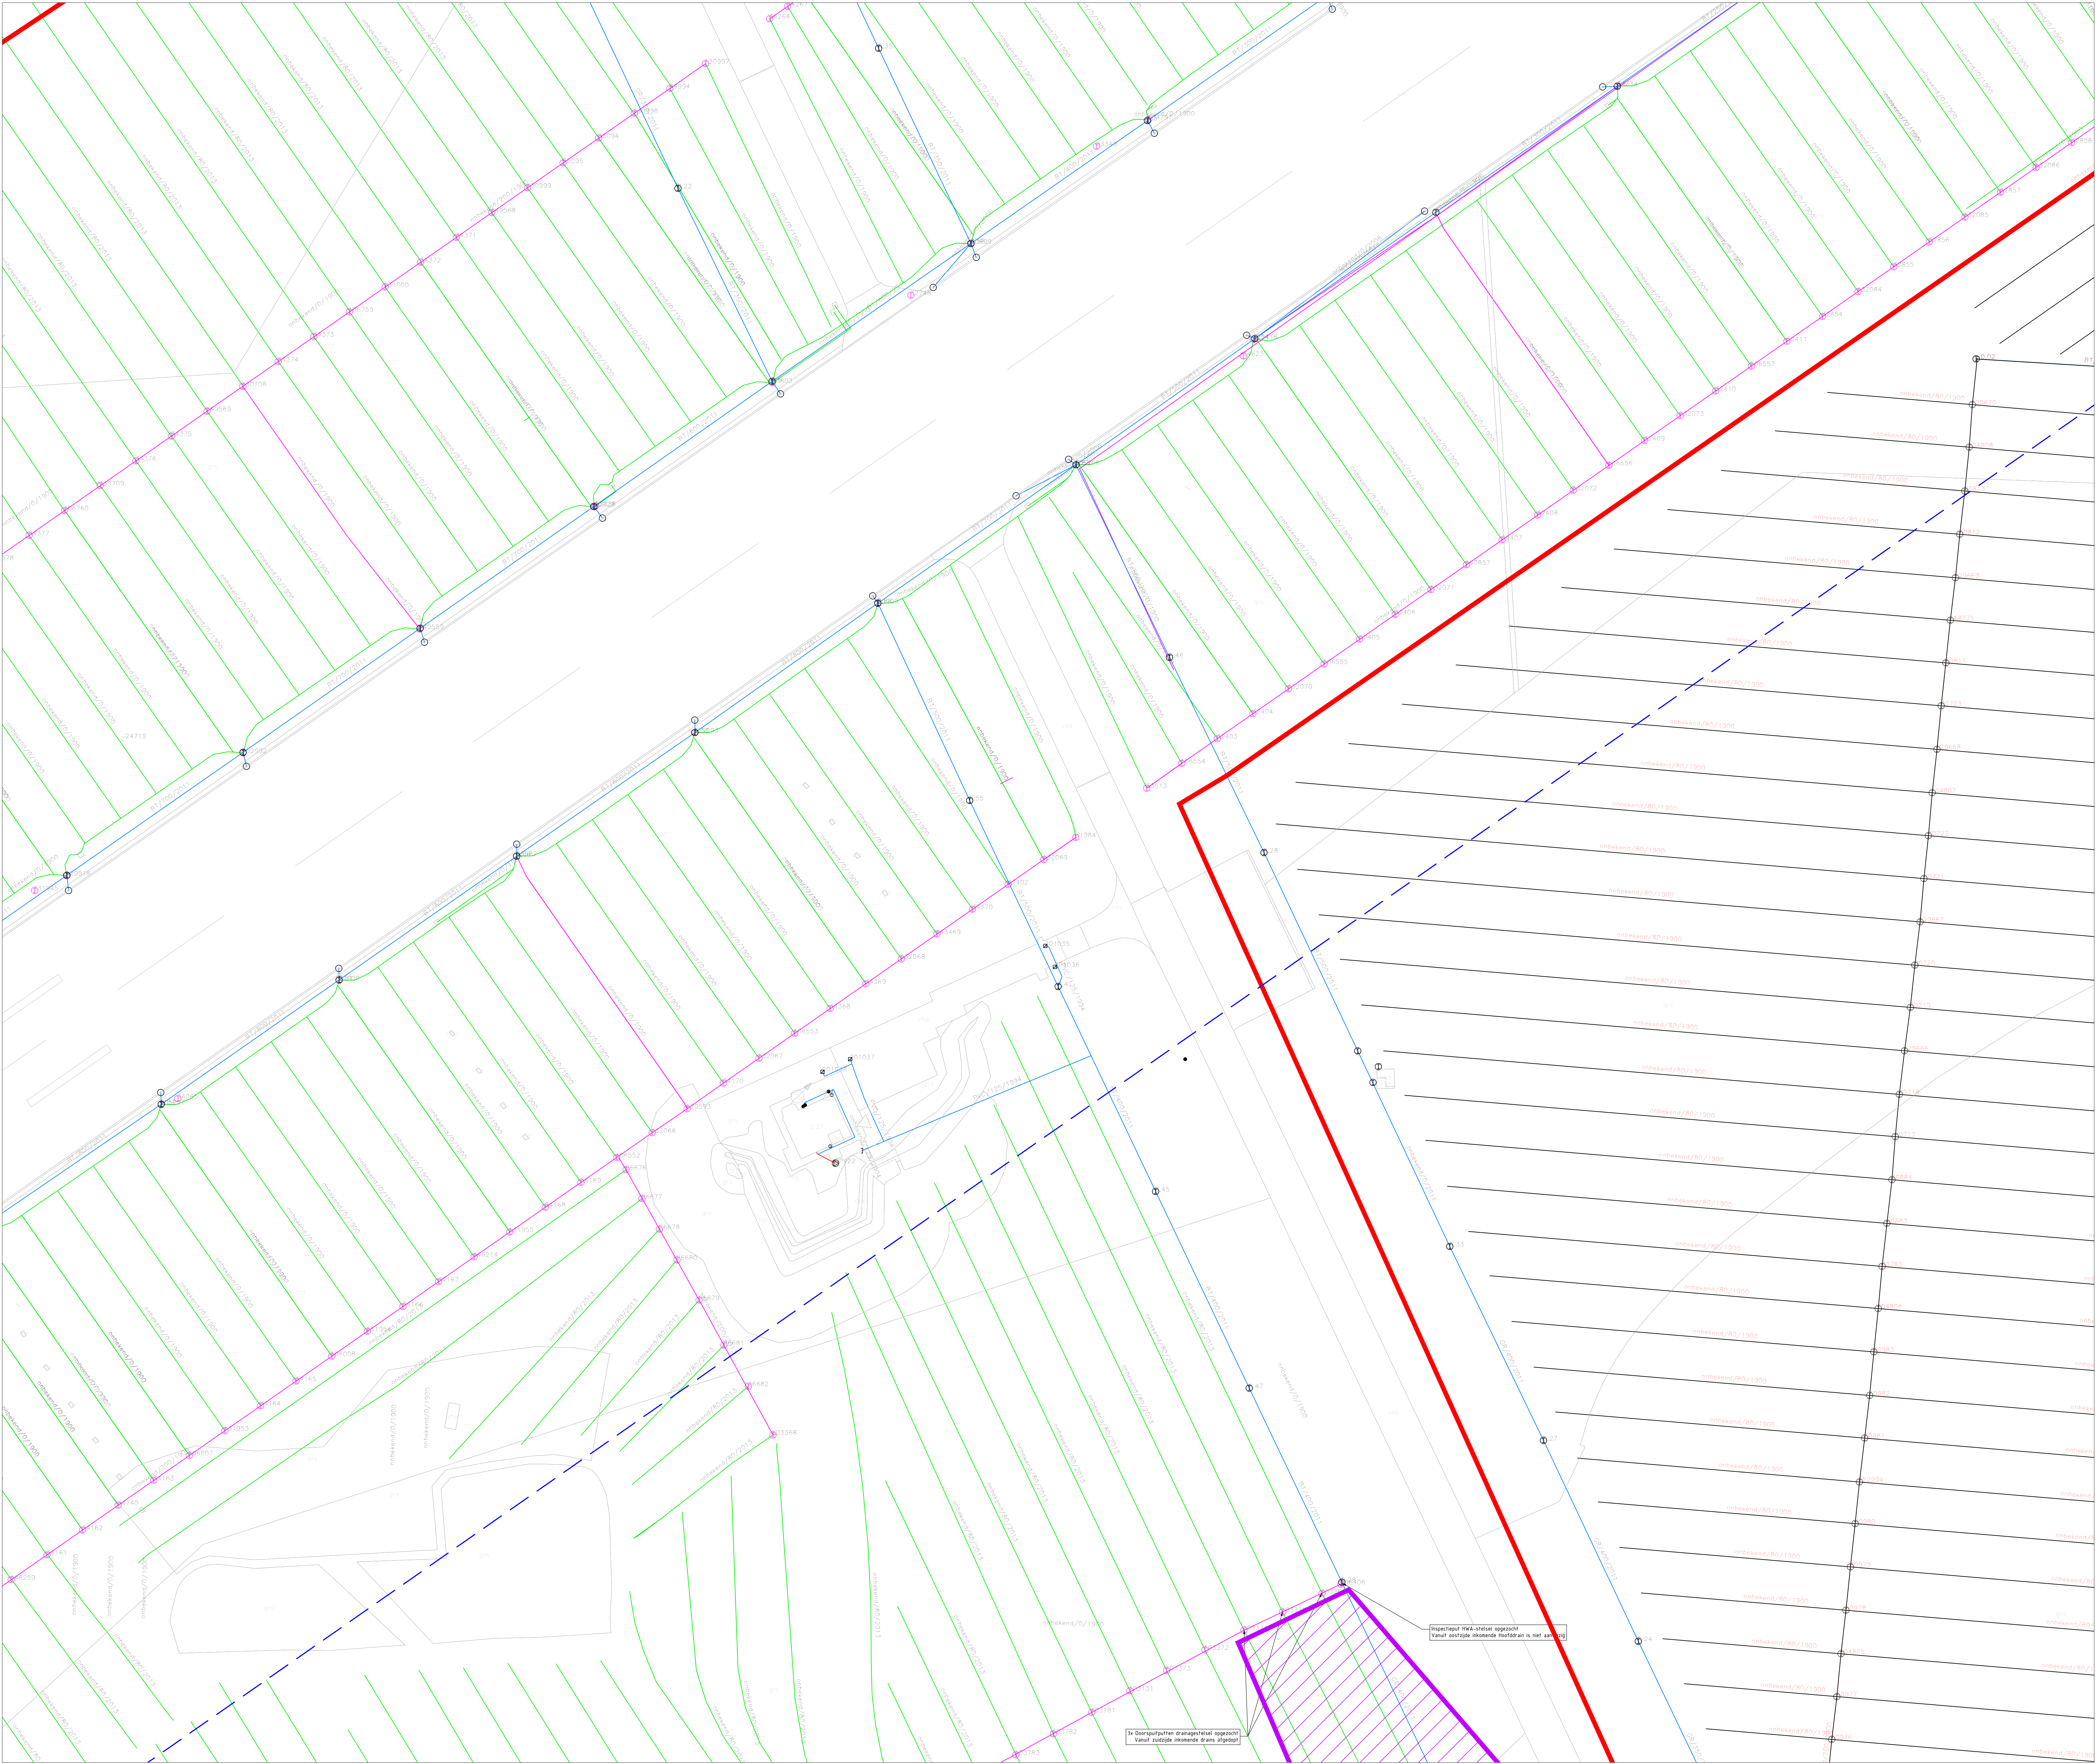

ALGEMENE UITGANGSPUNTEN:  
- Alle maten in meter tenzij anders is aangegeven  
- Alle hoogtematen in meter L.o.v. N.A.P.  
- Alle hoeken in het 360 graden stelsel  
- De maten en pellen in het werk controleren en afwijkingen melden bij de directie  
- De gebruikte tekenstandaard is de NLCS

N

Legenda

PVC/240/1500

Drainage, Hoofddrain  
inclusief materiaal, diameter en jaar van aanleg

PVC/85/1000

Drainage, Zuilgrain  
inclusief materiaal, diameter en jaar van aanleg

R1/1000/2011

Hemelwater riolering  
inclusief materiaal, diameter en jaar van aanleg

Drainage,  
Reeds doorgespoten/gereinigd in 2023-2024

Gebied met PFAS hotspot  
Hier geen werkzaamheden uitvoeren

Oppervlaktewater

Inspectiepunt

Doorspuitpunt

Eindkap

Grens Vlieggebied

|   |                                                                                                   |
|---|---------------------------------------------------------------------------------------------------|
| Demarcatie S&R<br>Vliegbasis Leeuwarden<br>Specificatie:<br>Drainagesysteem<br>Uitsnede              |                                                                                                   |
| Objectnummer: 08C02<br>Gebouwnummer:<br>Besteknummer:<br>Projectnummer:<br>Fase:<br>Versie: A        | Getekend:<br>Gecontroleerd:<br>Datum: 20-08-2024<br>Schaal: 1:500<br>Formaat: A0<br>Documentcode: |
| Blad: 1<br>van 35<br>Directie - Vastgoedbeheer<br>Afdeling: EC2<br>Postbus 16169<br>2000 BG Den Haag |                                                                                                   |

postbus: 200804