


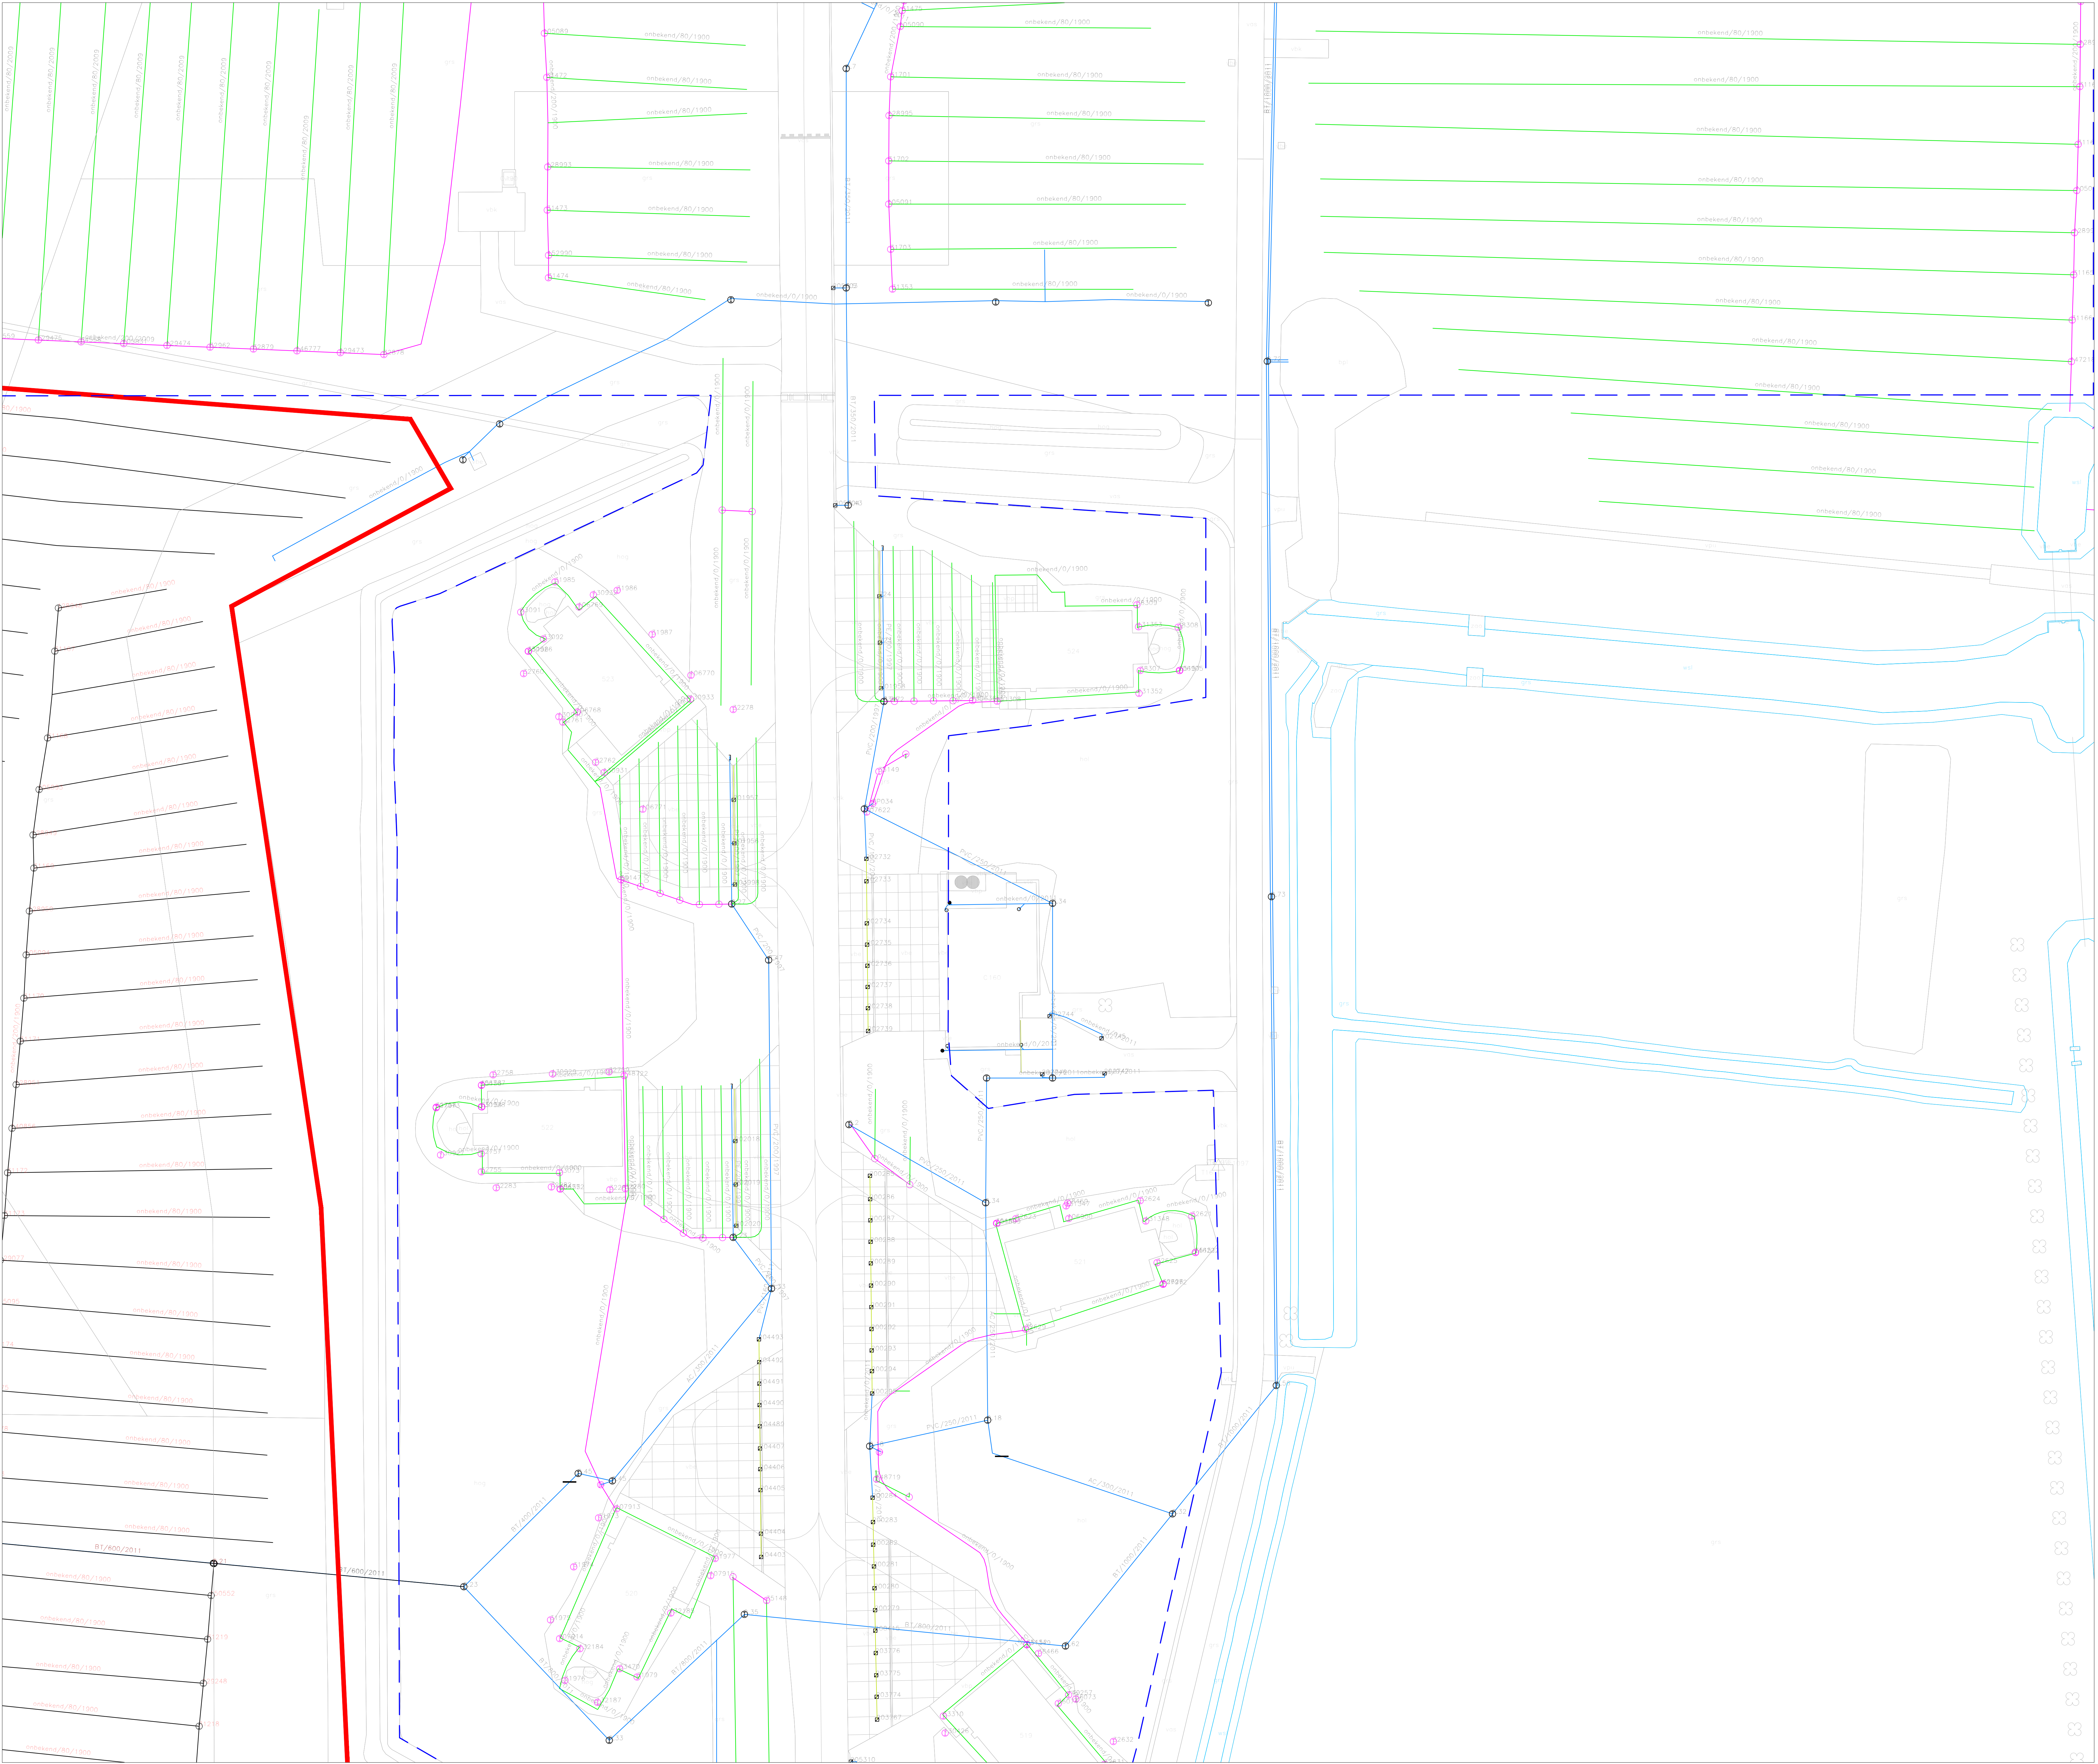

ALGEMENE UITGANGSPUNTEN:

- Alle maten in meter tenzij anders is aangegeven

- Alle hoogtematen in meter Lo.v. N.A.P.

- Alle hoeken in het 360 graden stelsel

- De maten en pellen in het werk controleren en afwijkingen melden bij de directie

- De gebruikte tekenstandaard is de NLCS

Legenda

PVC/100/2011

Drainage, Hoofdlijn

inclusief materiaal, diameter en jaar van aanleg

PVC/100/150

Drainage, Zijlijn

inclusief materiaal, diameter en jaar van aanleg

R1/100/2011

Hemelwater riolering

inclusief materiaal, diameter en jaar van aanleg

Drainage,

Reeds doorgevoerd/gereinigd in 2023-2024

Gebied met PFAS hot spot

Hier geen werkzaamheden uitvoeren

Oppervlaktewater

Inspectieput

Doorspuitpunt

Eindkap

Grens Vlieggebied

Demarcatie S&R

Vliegbasis Leeuwarden

Specificatie:

Drainagesysteem

Uitsnede

Obiectnummer: 08C02

Gebruiksnummer: 20-08-2024

Projectnummer: 1500

Fase: A

Versie: A

Geleend:

Gecontroleerd:

Datum: 20-08-2024

Schaal: 1:500

Formaat: A0

Documentcode:

Blad: 1

van 35

Directie - Vastgoedbeheer

Afdeling - ECI

Postbus 16169

2001 BG

Den Haag

postbus: 200804