


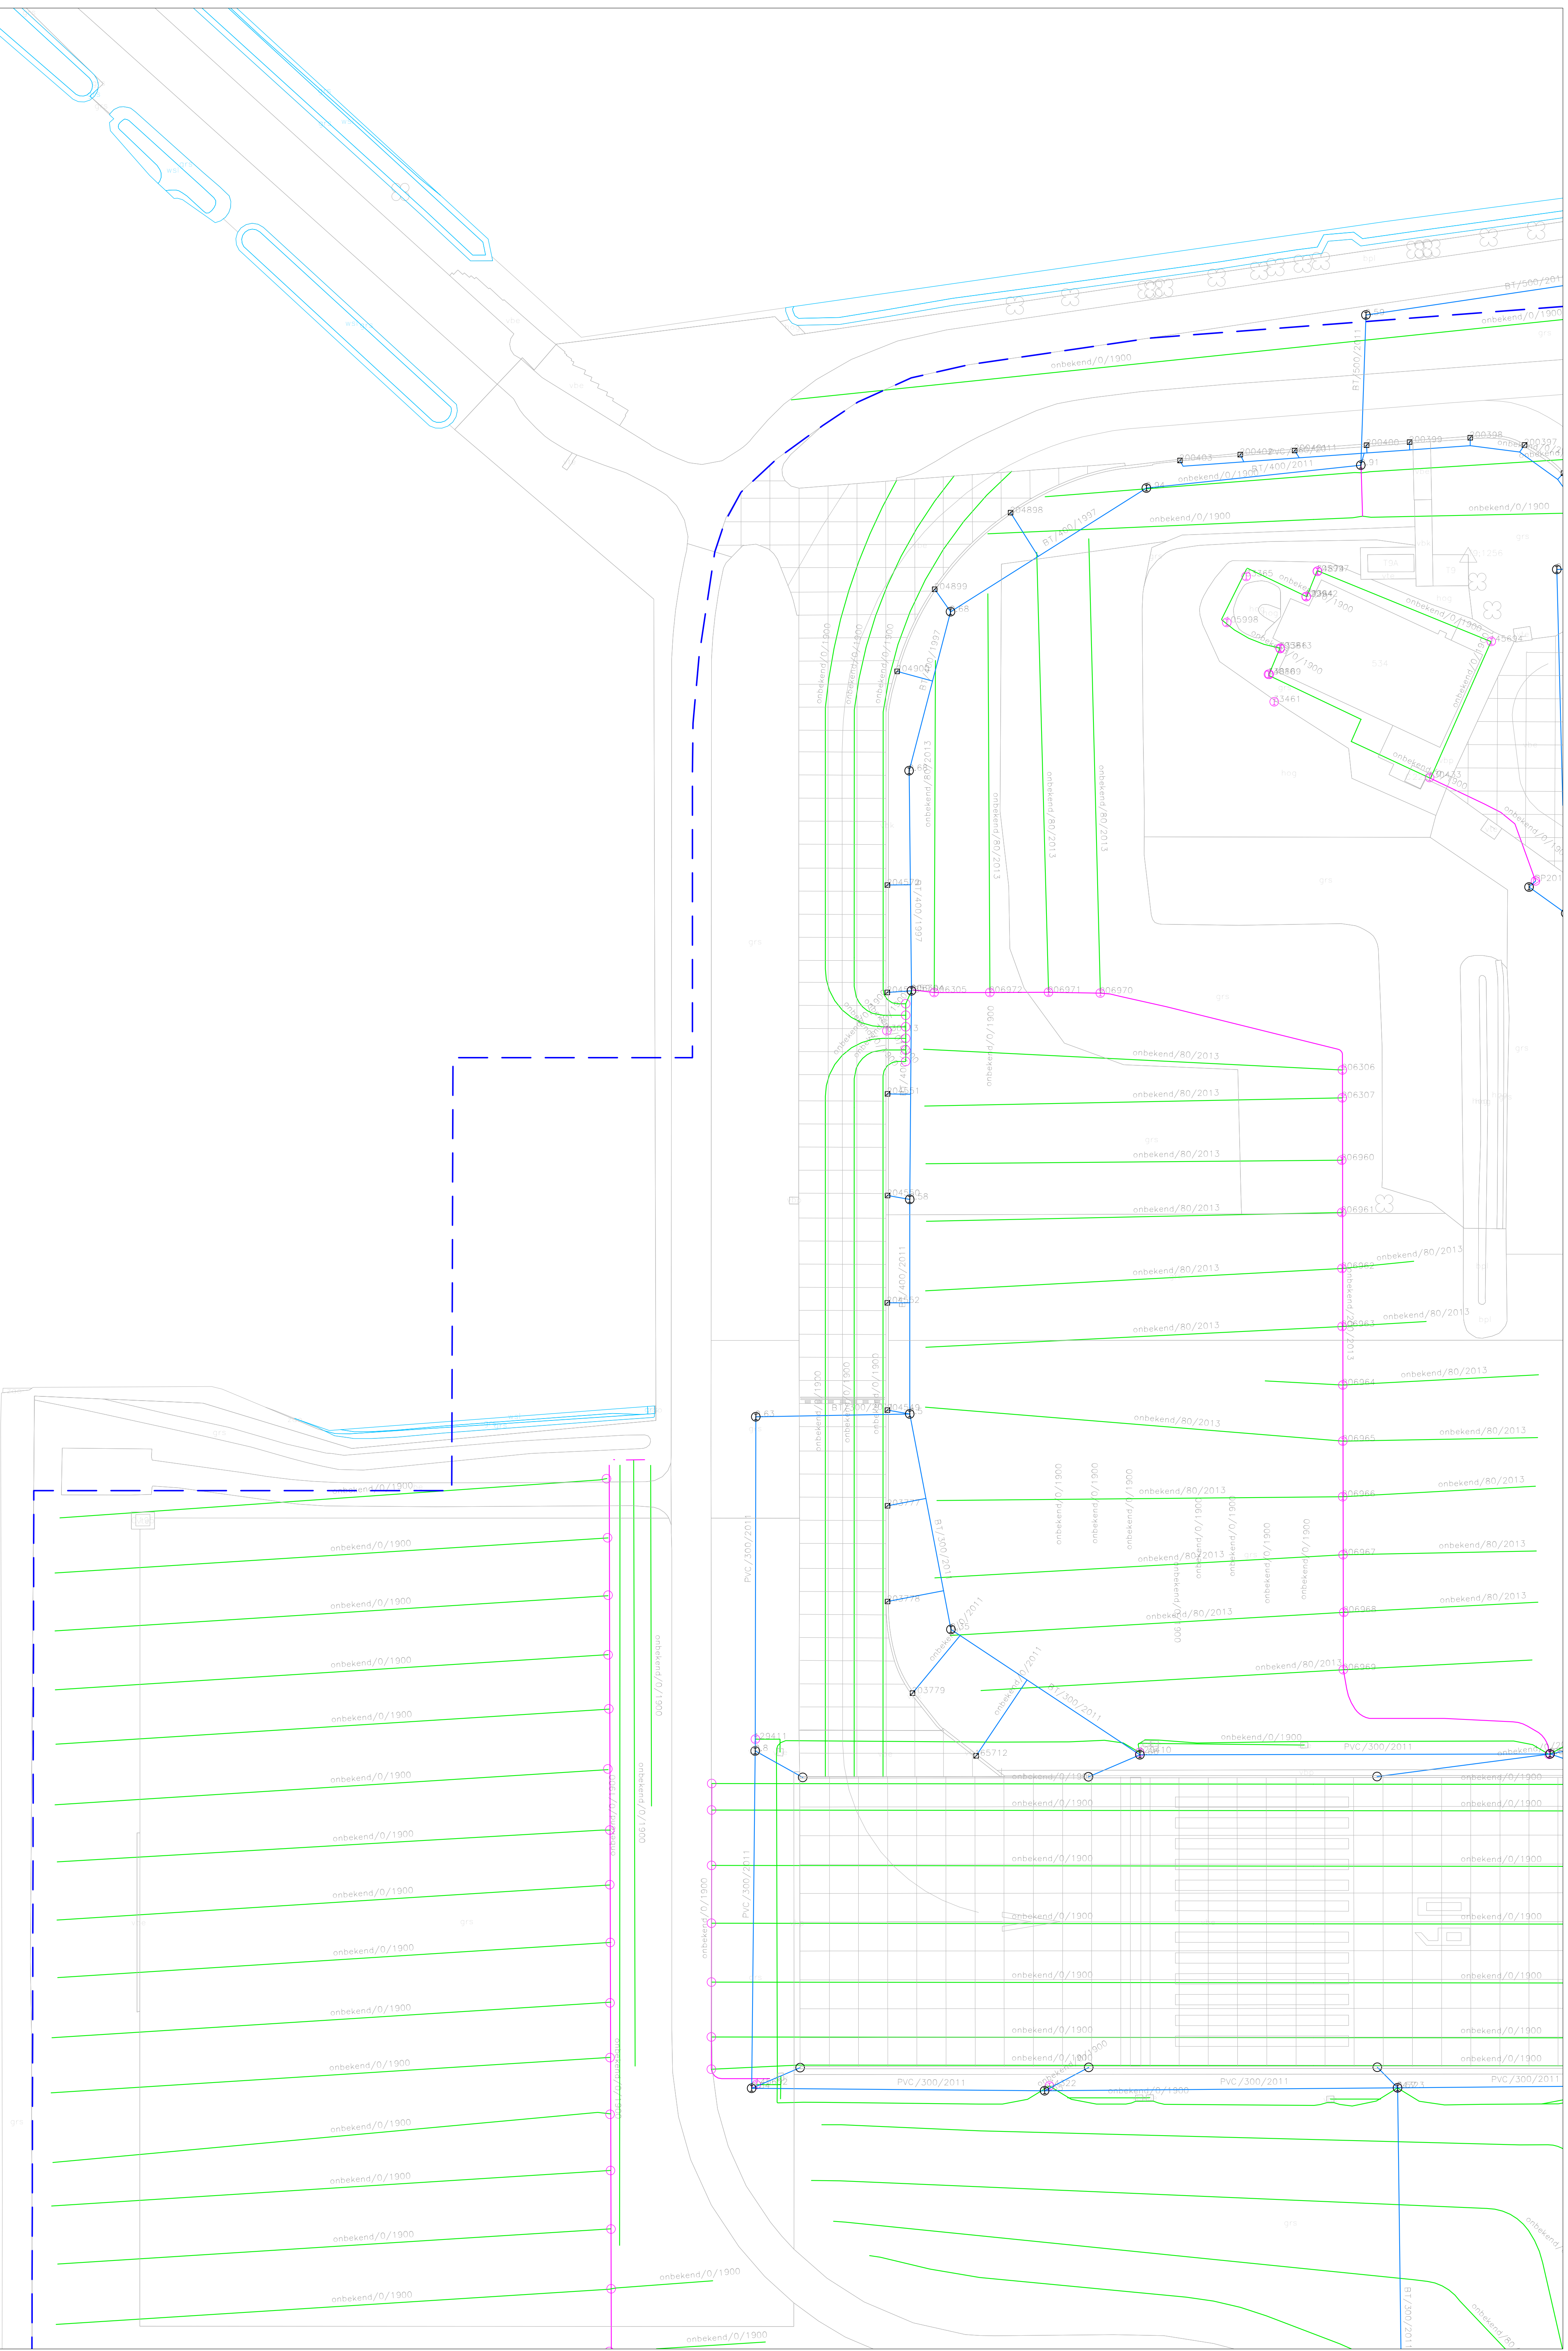

	Drainage, Hoofddrain inclusief materiaal, diameter en jaar van aanleg
	Drainage, Zuideind inclusief materiaal, diameter en jaar van aanleg
	Hemelwater riolering inclusief materiaal, diameter en jaar van aanleg
	Drainage, Reeds doorgespoten/gereinigd in 2023-2024
	Gebied met PFAS hotspot Hier geen werkzaamheden uitvoeren
	Oppervlaktewater
	Inspectieput
	Doorspuitpunt
	Eindkap
	Grens Vlieggebied

Demarcatie S&R Vliegbasis Leeuwarden Specificatie: Drainagesysteem Uitsnede	
Objectnummer: 06C02 Gebruiksnummer: Projectnummer: Fase: Versie: A	Getekend: Gecontroleerd: Datum: 20-08-2024 Schaal: 1:500 Formaat: A0 Documentcode:
Blad: 1 van 35 Gratie - Vastgoedbeheer Adres: - ECI Postbus 10109 2010 MB Den Haag	