


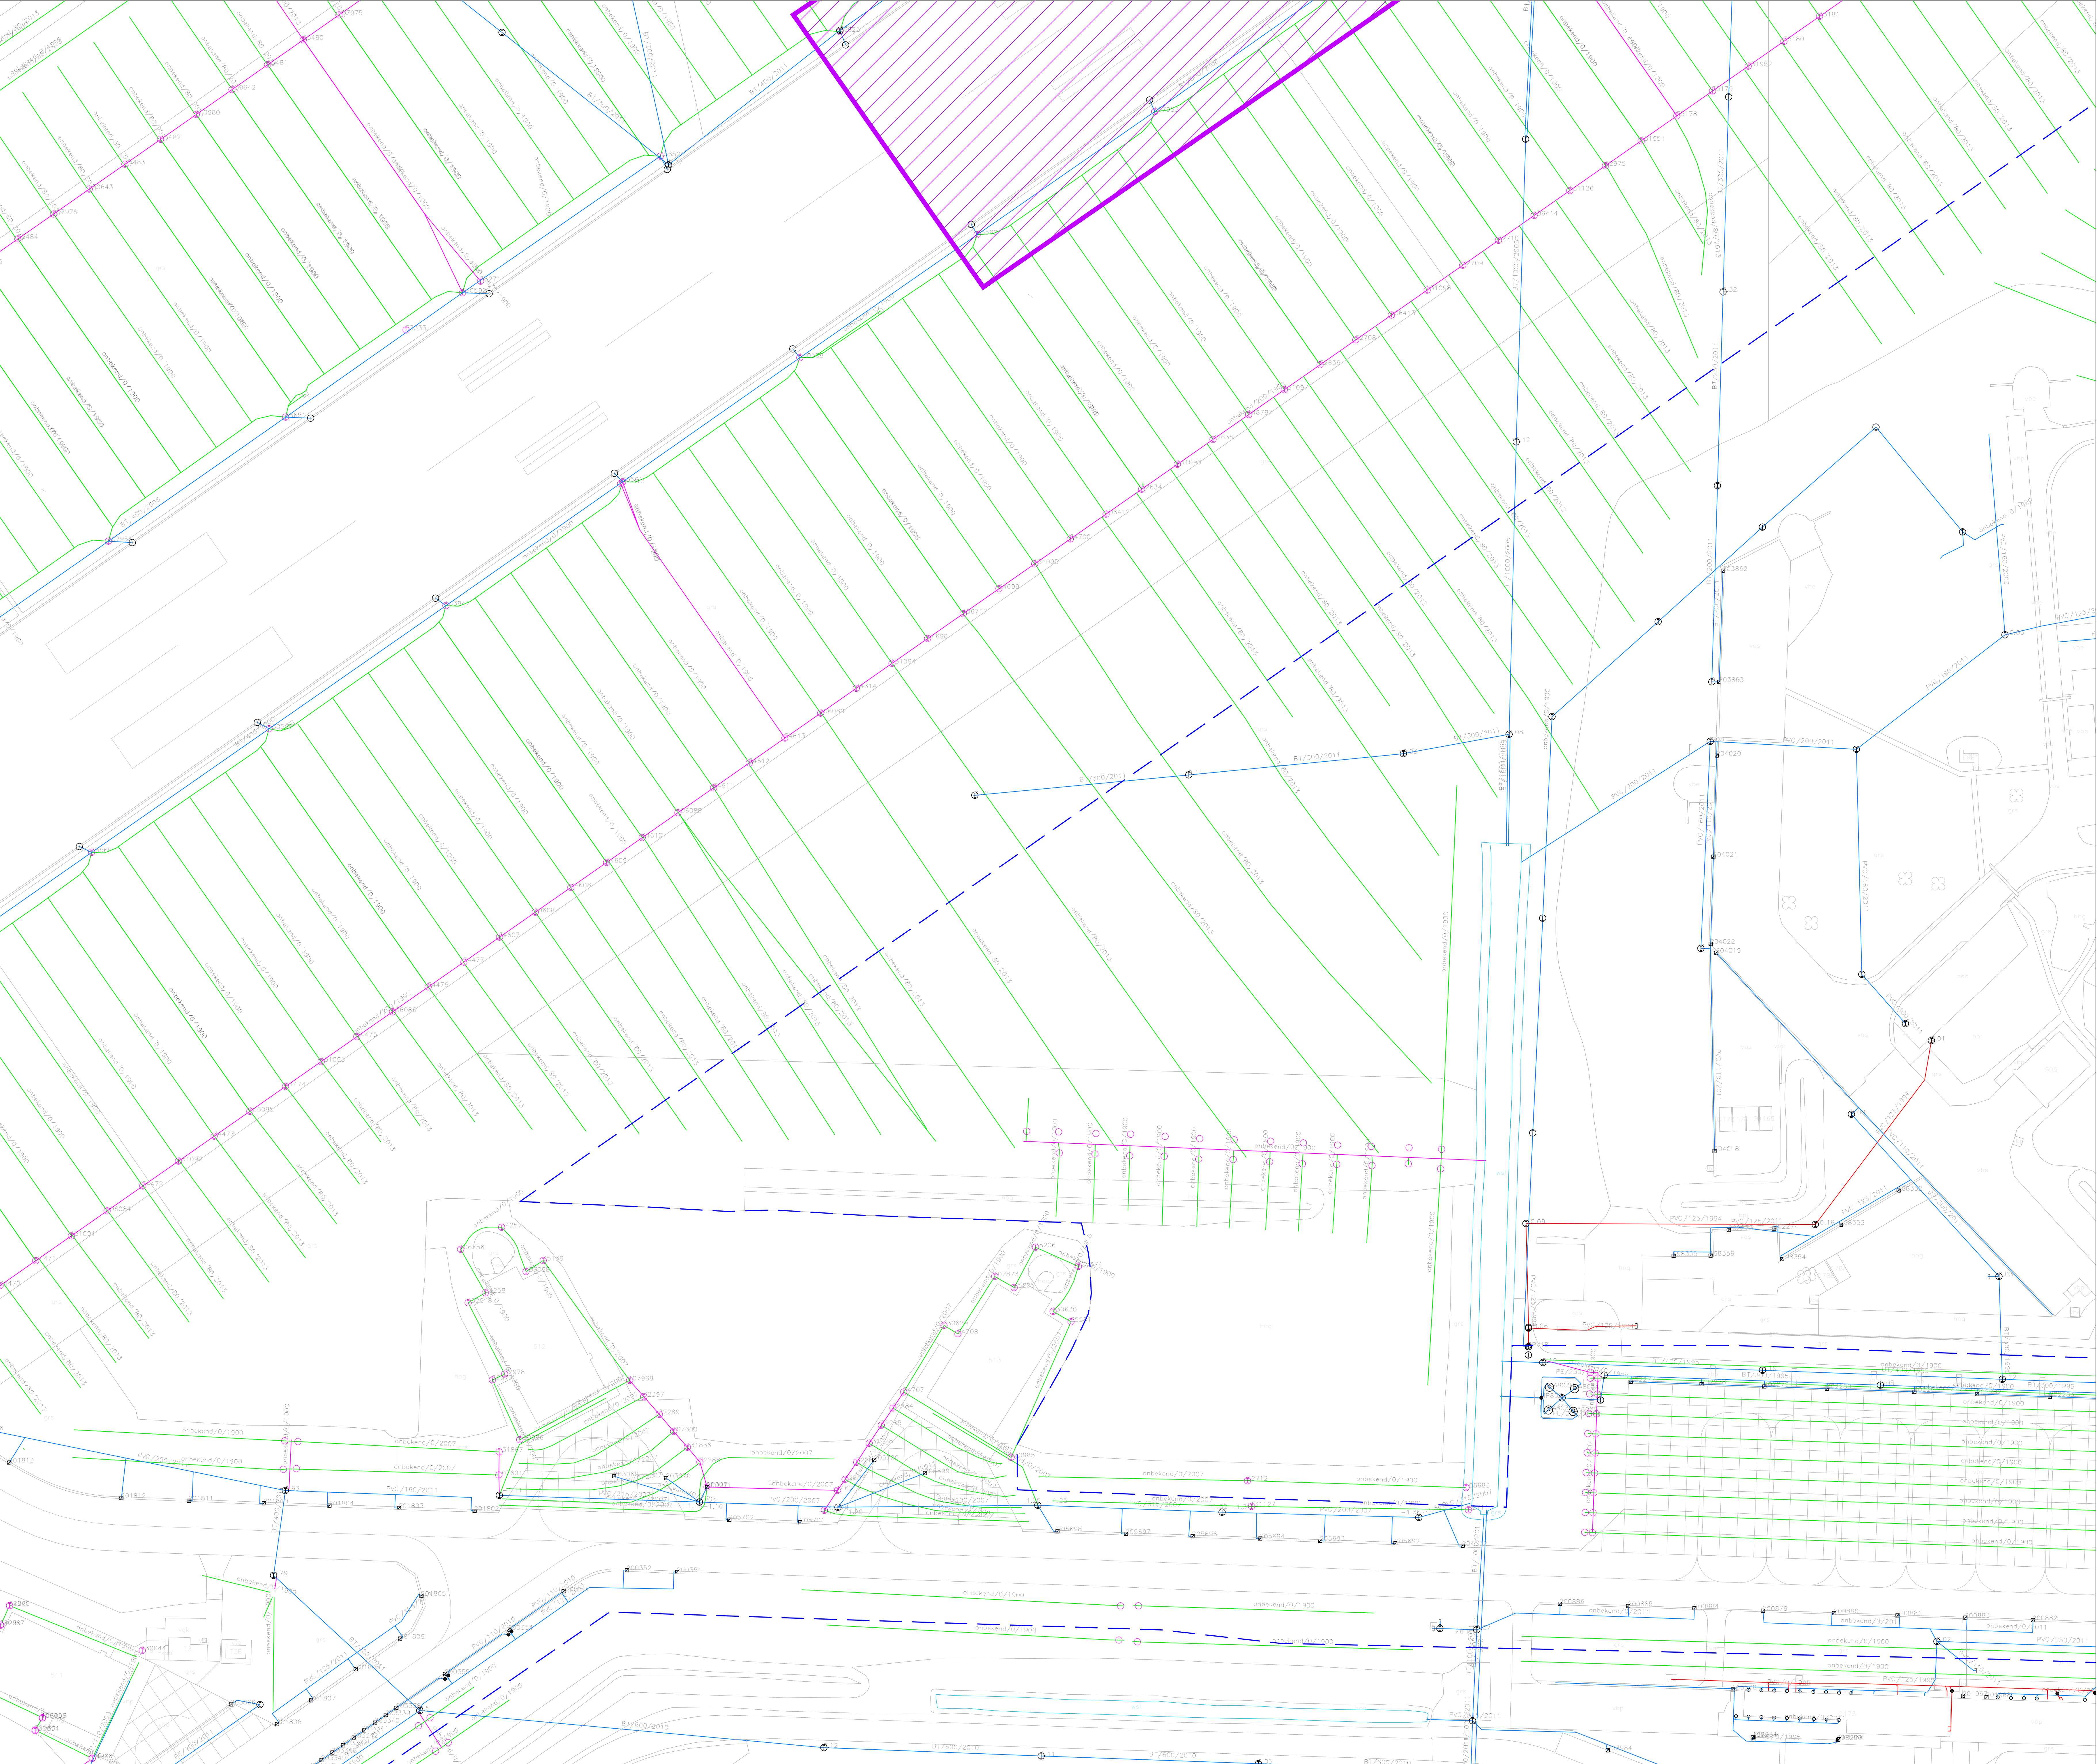

ALGEMENE UITGANGSPUNTEN:

- Alle maten in meter tenzij anders is aangegeven

- Alle hoogmaten in meter L.o.v. N.A.P.

- Alle hoeken in het 360 graden stelsel

- De maten en pellen in het werk controleren en afwijkingen melden bij de directie

- De gebruikte tekenstandaard is de NLCS

N

Legenda

PVC/250/1900

Drainage, Hoofd Drain

inclusief materiaal, diameter en jaar van aanleg

PVC/150/1900

Drainage, Zigt Drain

inclusief materiaal, diameter en jaar van aanleg

R1/1000/2011

Hemelwater riolering

inclusief materiaal, diameter en jaar van aanleg

Drainage,

Reeds doorgespoten/gereinigd in 2023-2024

Gebied met PFAS hotspot

Hier geen werkzaamheden uitvoeren

Oppervlaktewater

Inspectieput

Doorspuitpunt

Eindkap

Grens Vlieggebied

Demarcatie S&R

Vliegbasis Leeuwarden

Specificatie:

Drainagesysteem

Uitsnede

Objectnummer: 08C02

Gebouwnummer:

Besteknummer:

Projectnummer:

Fase:

Versie:

A

Getekend:

Gecontroleerd:

Datum:

Schaal:

Formaat:

Documentcode:

20-08-2024

1:500

A0

Blad: 1

van 35

Directie - Vastgoedbeheer
Afdeling: ECI
Postbus 16169
9700 BG Den Haag

postbus: 200624