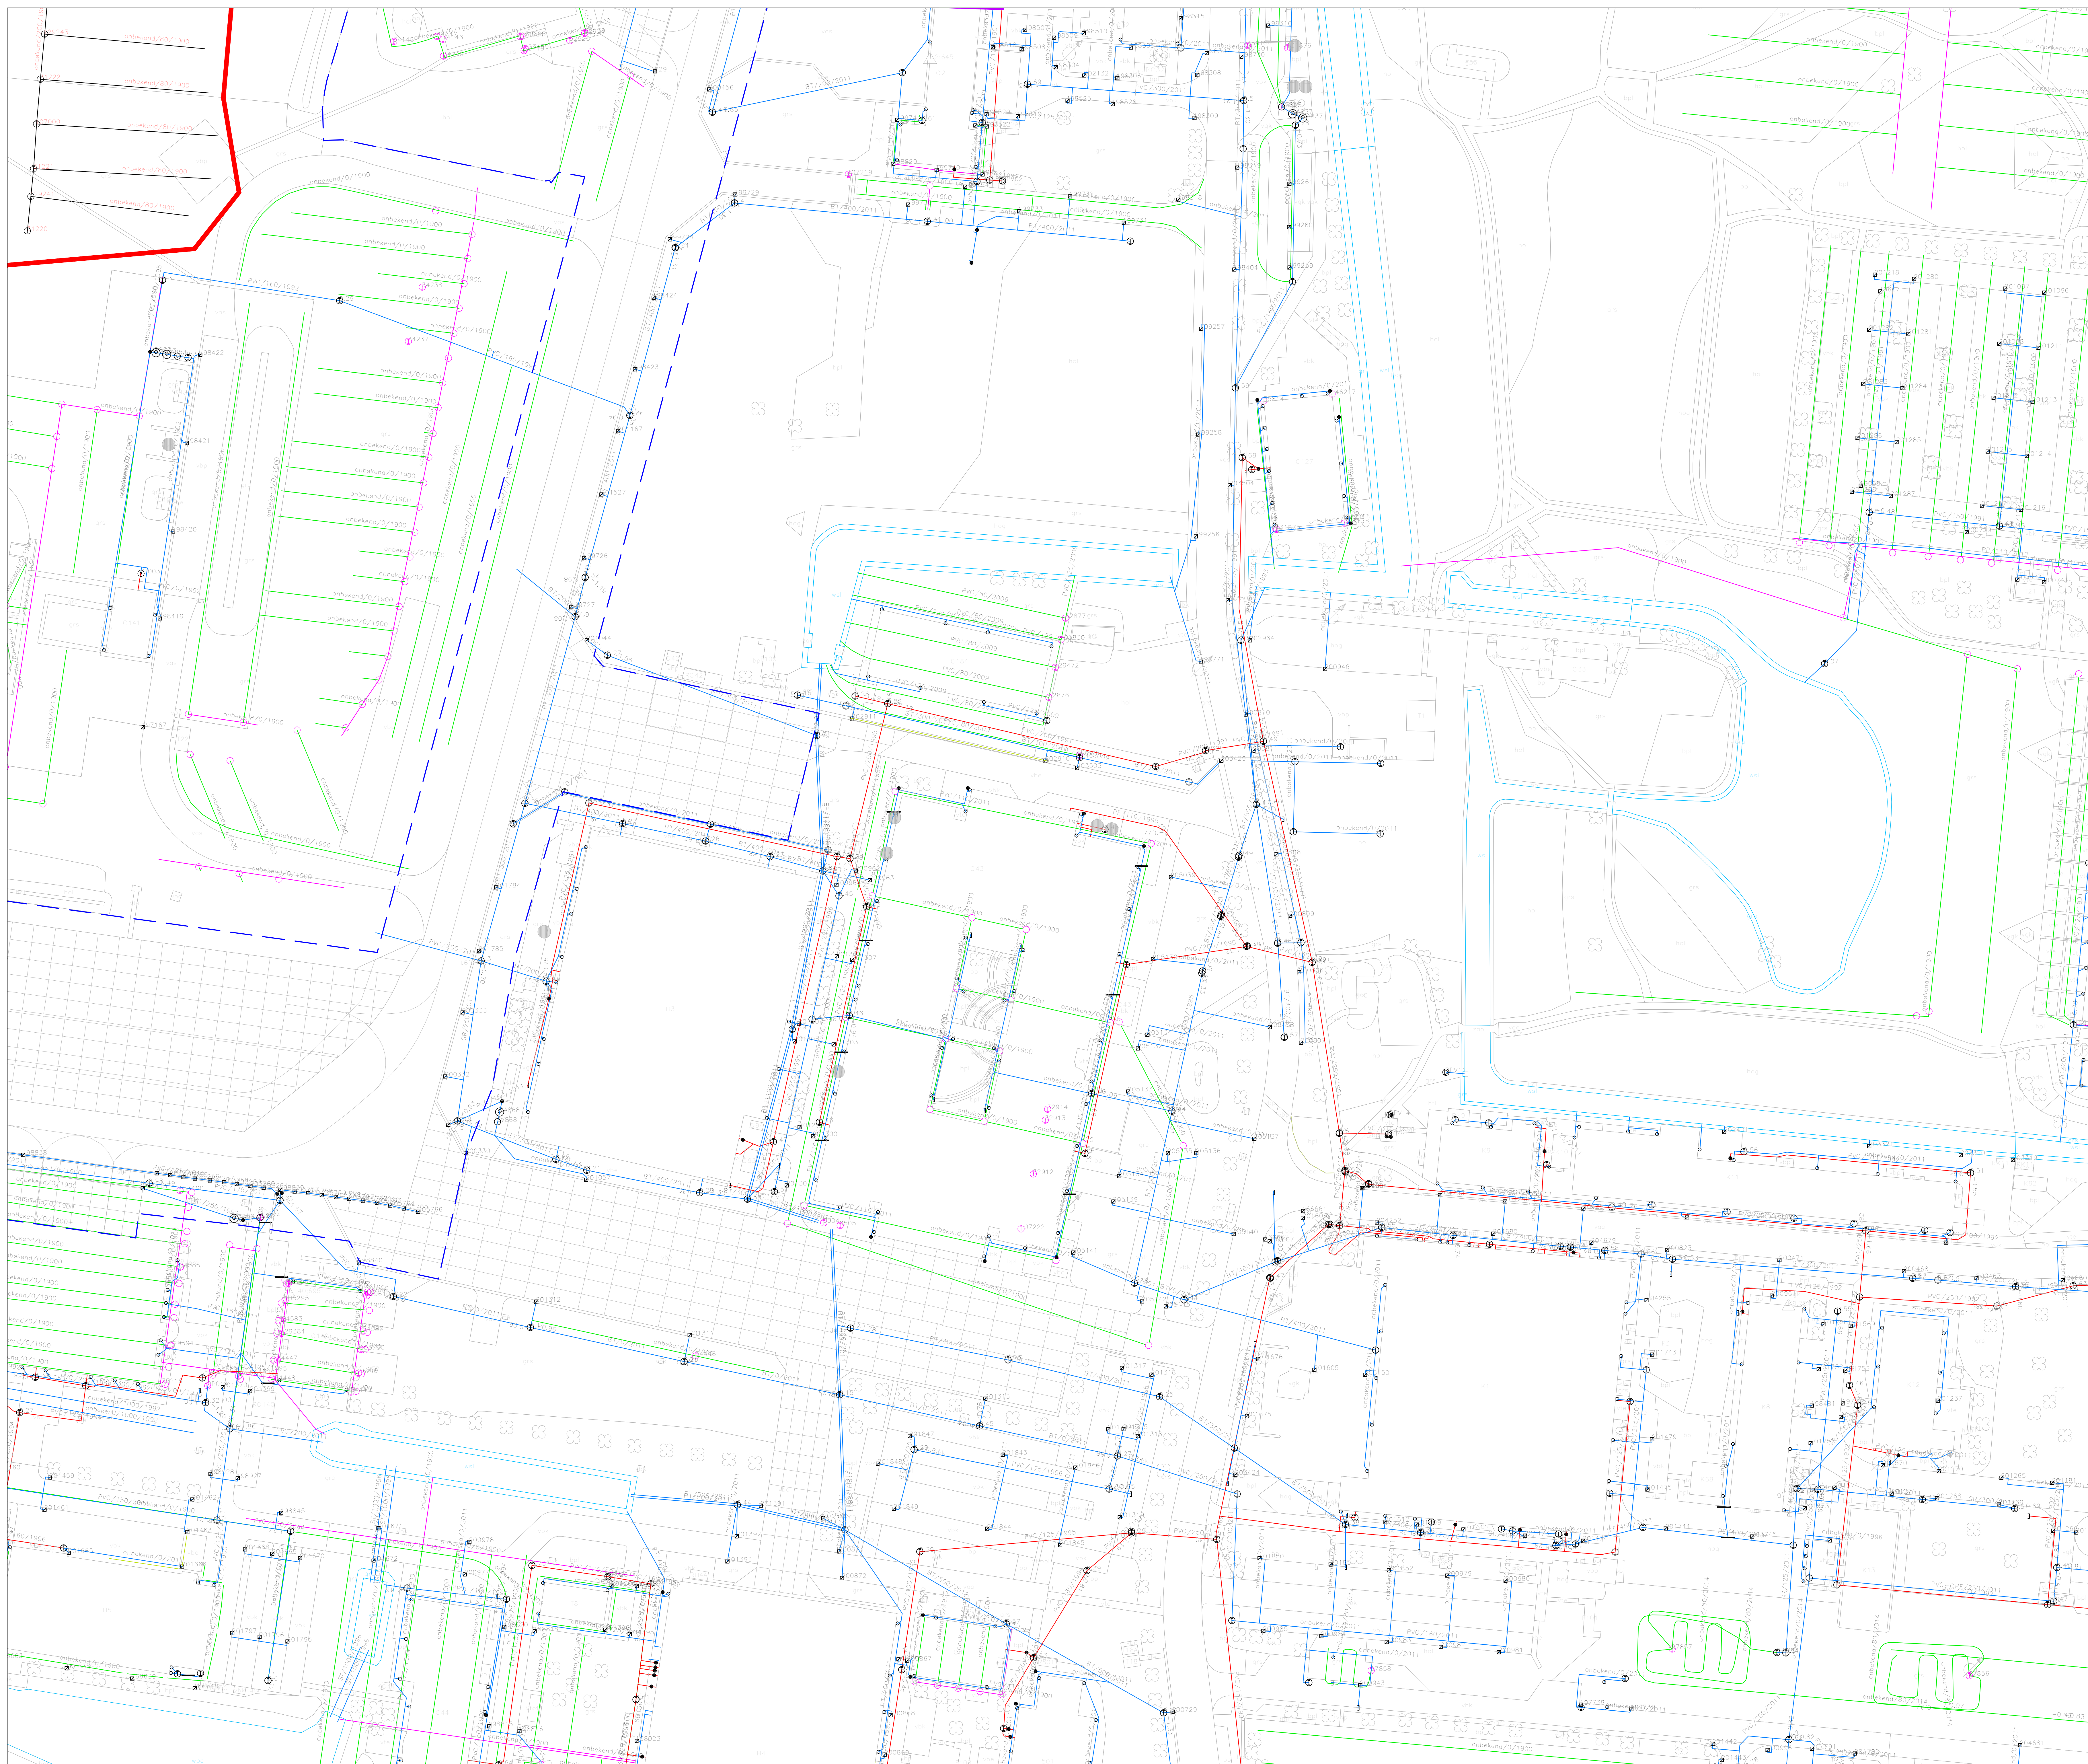




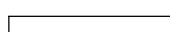
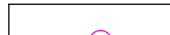
ALGEMENE UITGANGSPUNTEN:

- Alle maten in meter tenzij anders is aangegeven
- Alle hoogtematen in meter i.o.v. N.A.P.
- Alle hoeken in het 360 graden stelsel
- De maten en peilen in het werk controleren en afwijkingen melden bij de directie
- De gebruikte tekenstandaard is de NLCS



Legenda

	Drainage, Hoofddrain inclusief materiaal, diameter en jaar van aanleg
	Drainage, Zuigdrain inclusief materiaal, diameter en jaar van aanleg
	Hemelwater riolering inclusief materiaal, diameter en jaar van aanleg
	Drainage, Reeds doorsgespoten/gereinigd in 2023-2024
	Gebied met PFAS hotspot

	Oppervlaktewater
	Inspectieput
	Doorspuitpunt
	Eindkap
	Grens Vlieggebied

[illegible]