


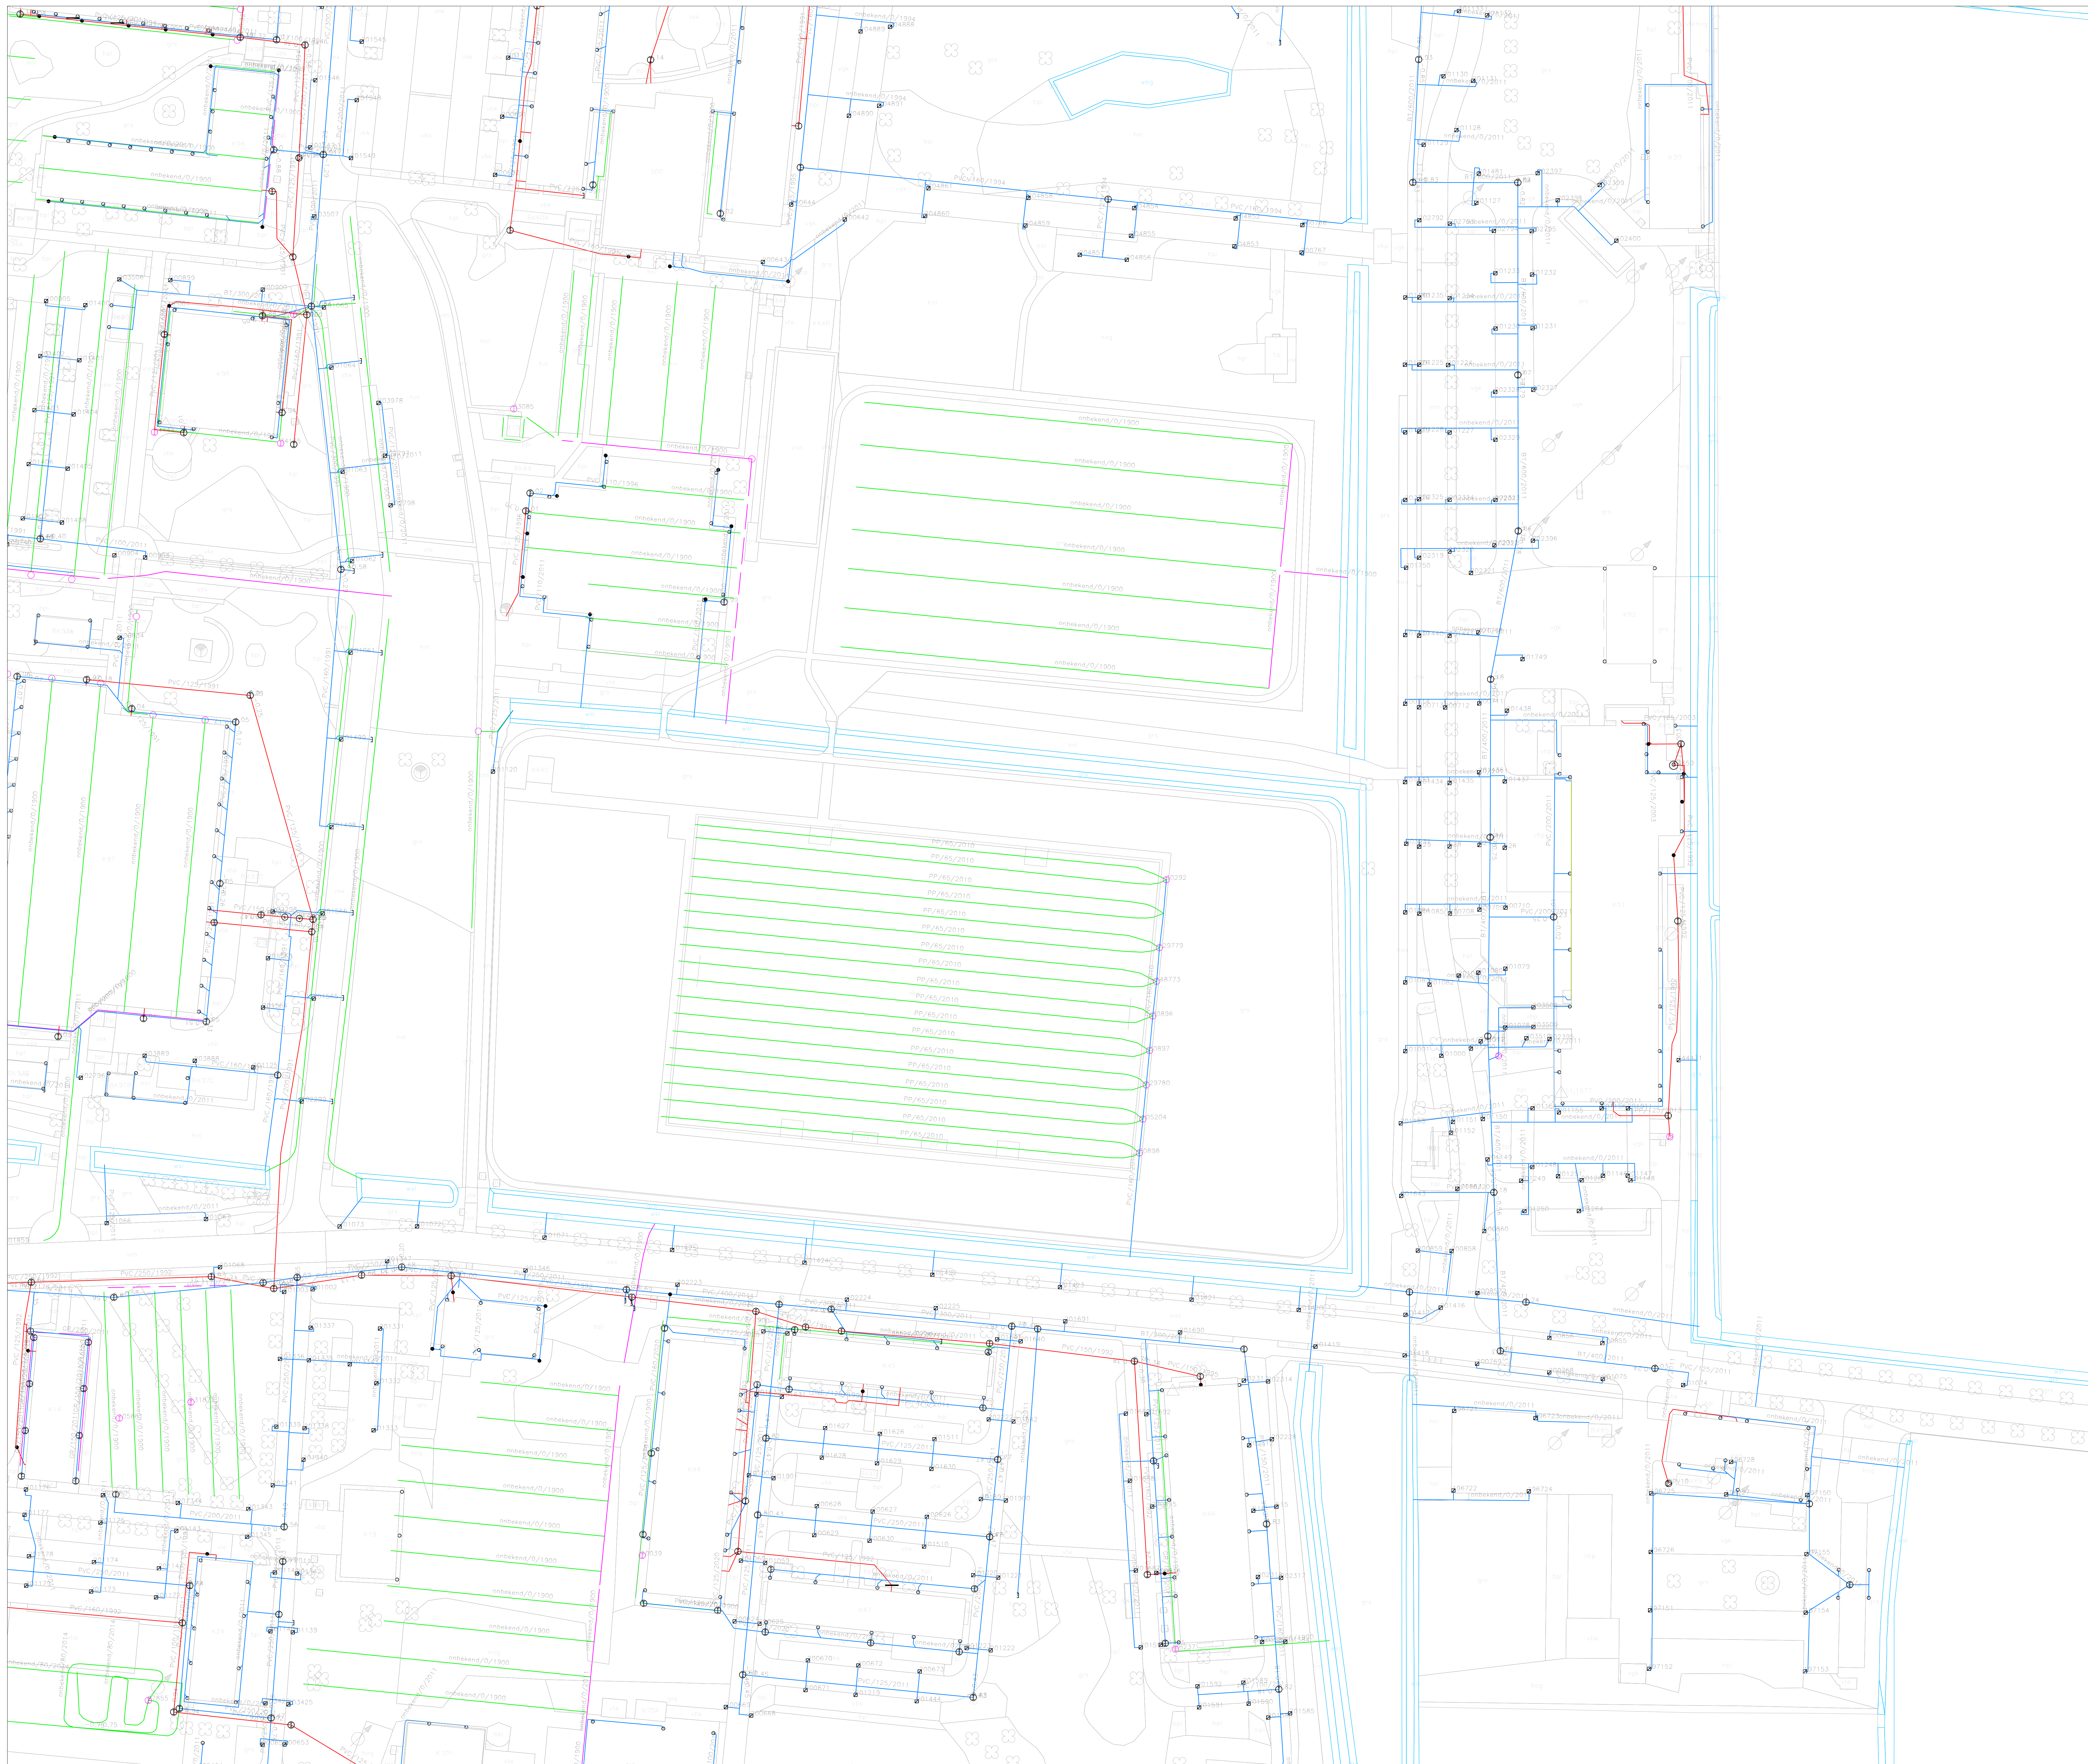

ALGEMENE UITGANGSPUNTEN:

- Alle maten in meter tenzij anders is aangegeven
- Alle hoogtematen in meter t.o.v. N.A.P.
- Alle hoeken in het 360 graden stelsel
- De maten en pellen in het werk controleren en afwijkingen melden bij de directie
- De gebruikte tekenstandaard is de NLCS



Legenda

	Drainage, Hoofddrain inclusief materiaal, diameter en jaar van aanleg
	Drainage, Zuigdrain inclusief materiaal, diameter en jaar van aanleg
	Hemelwater riolering inclusief materiaal, diameter en jaar van aanleg
	Drainage, Reeds doorgevoerd/gereinigd in 2023-2024
	Gebied met PFAS hotspot Hier geen werkzaamheden uitvoeren
	Oppervlaktewater
	Inspectieput
	Doorsputpunt
	Eindkap
	Grens Vlieggebied

[illegible]