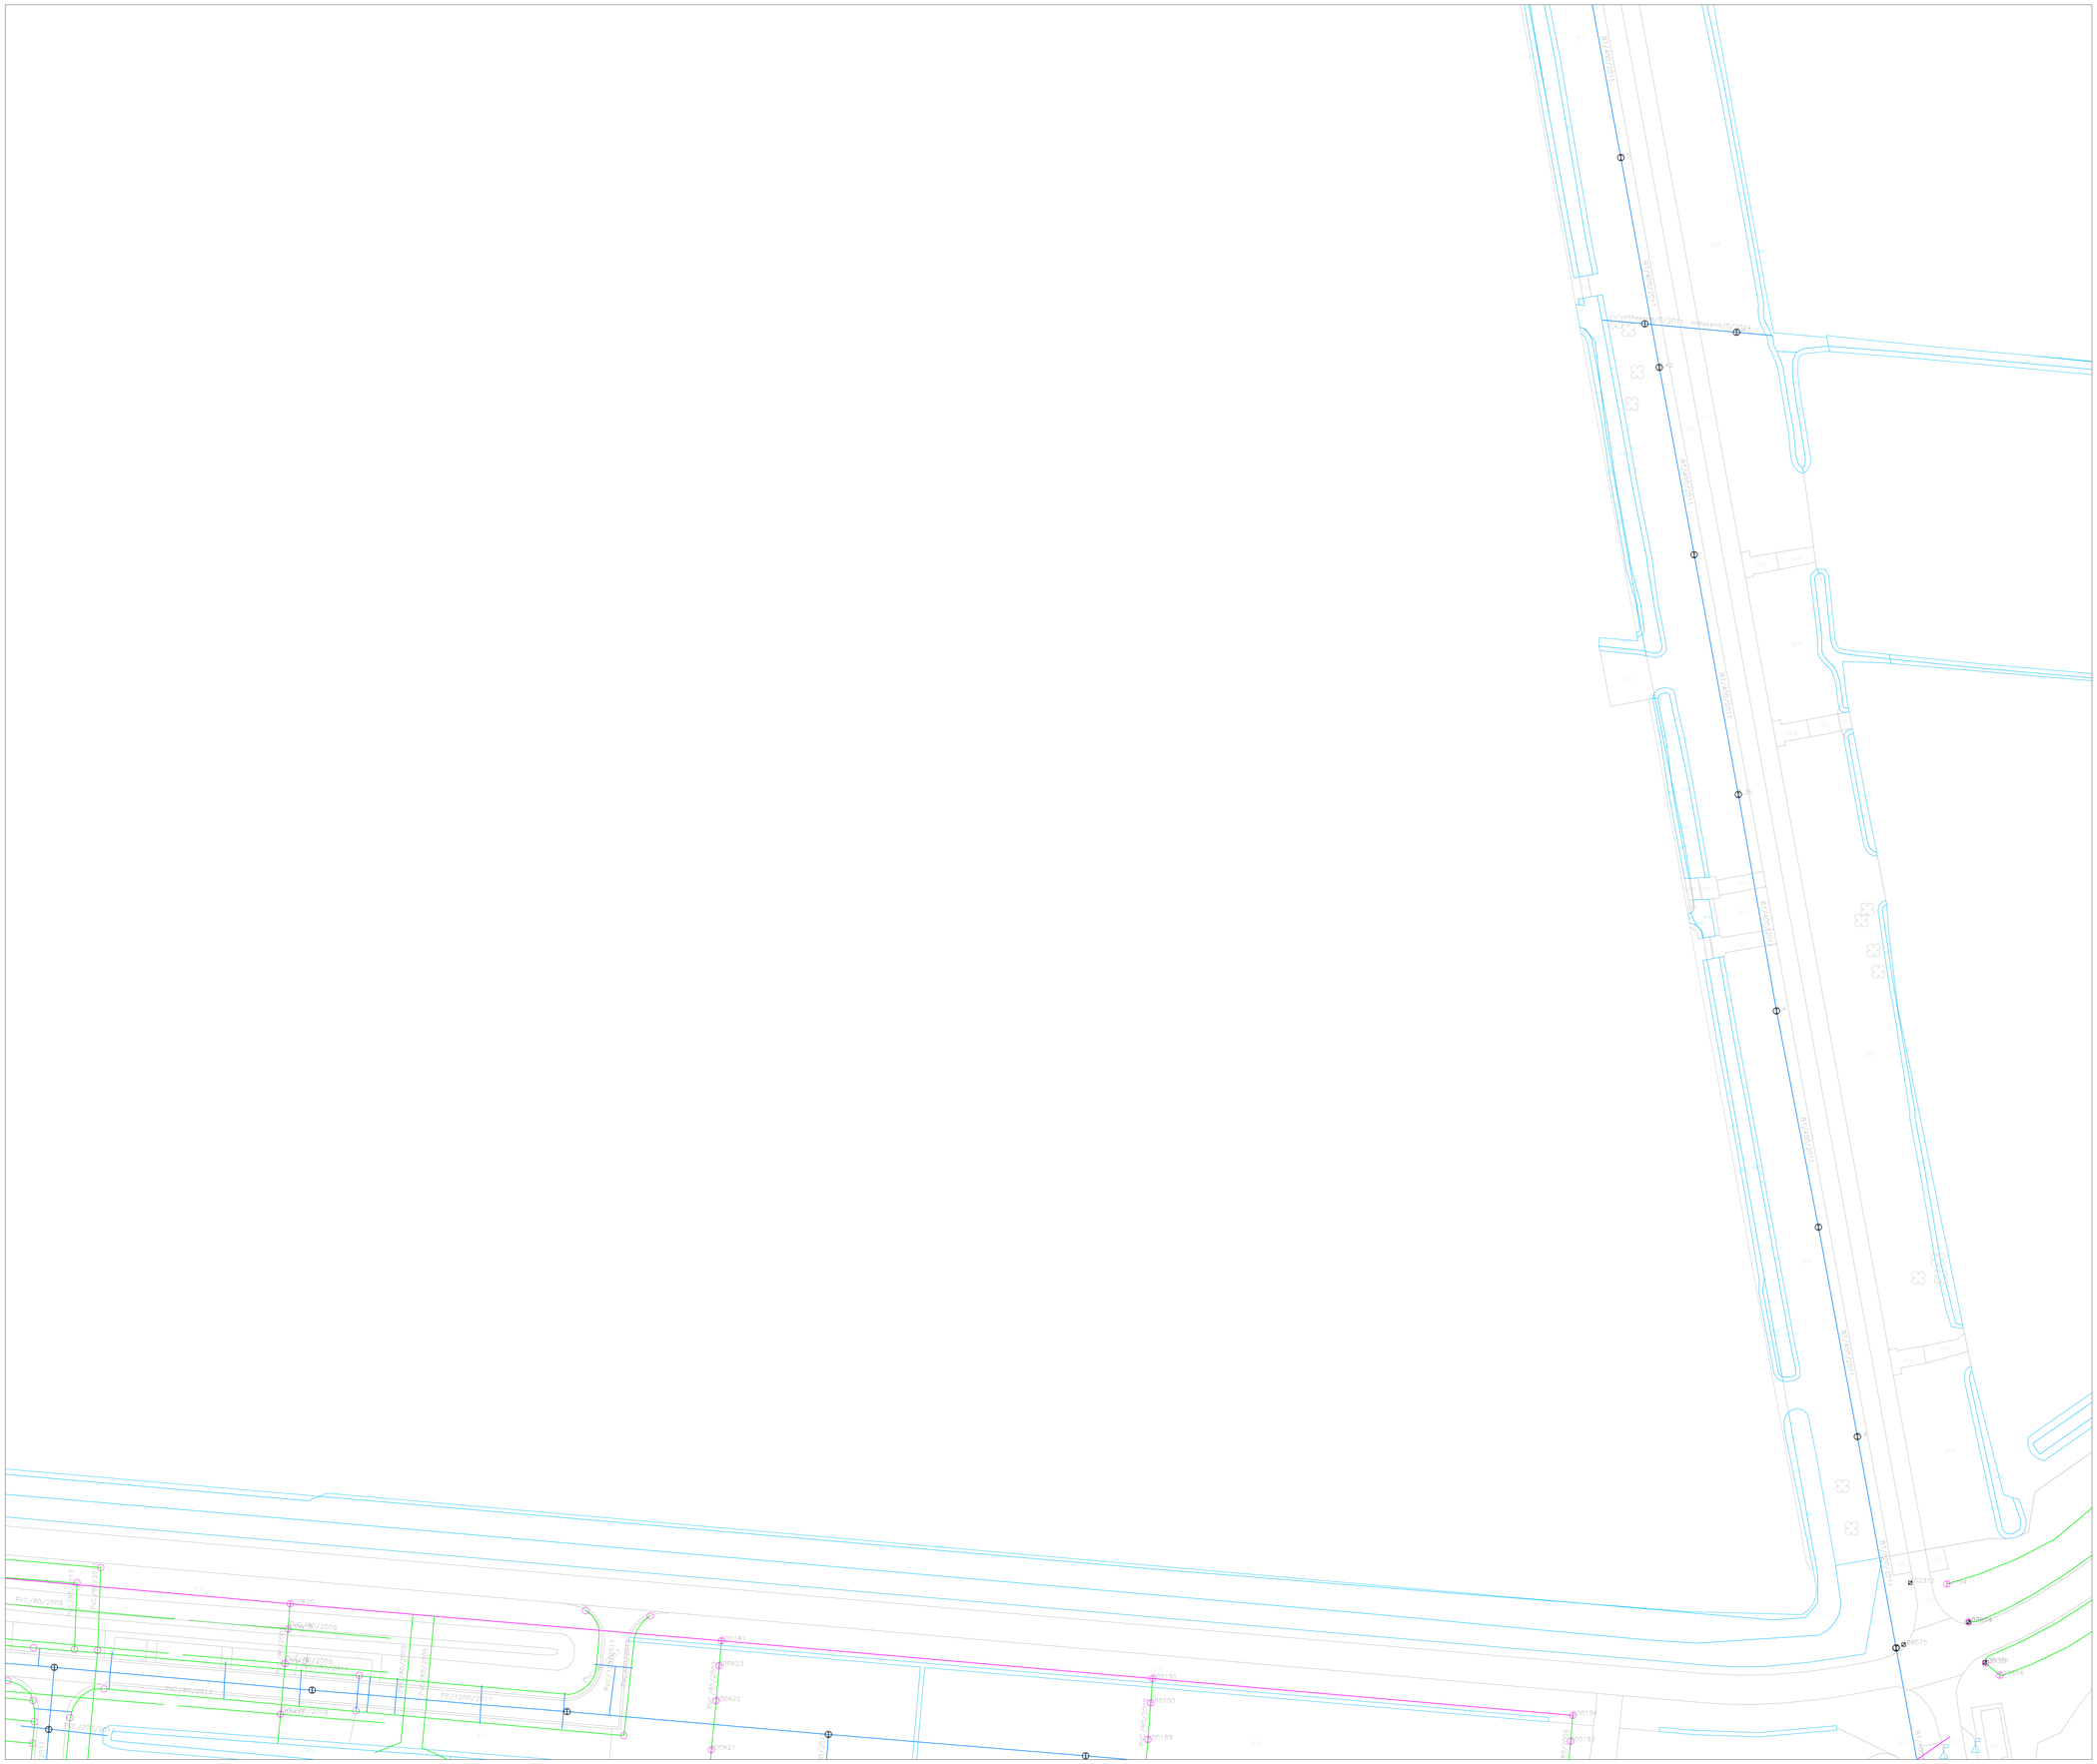
BT/1000/2011
PVC/80/2009
PVC/80/2002
PVC/80/2003
PVC/80/2012
PE/1200/2017
PVC/80/2009
PVC/80/2009
PVC/80/2009