


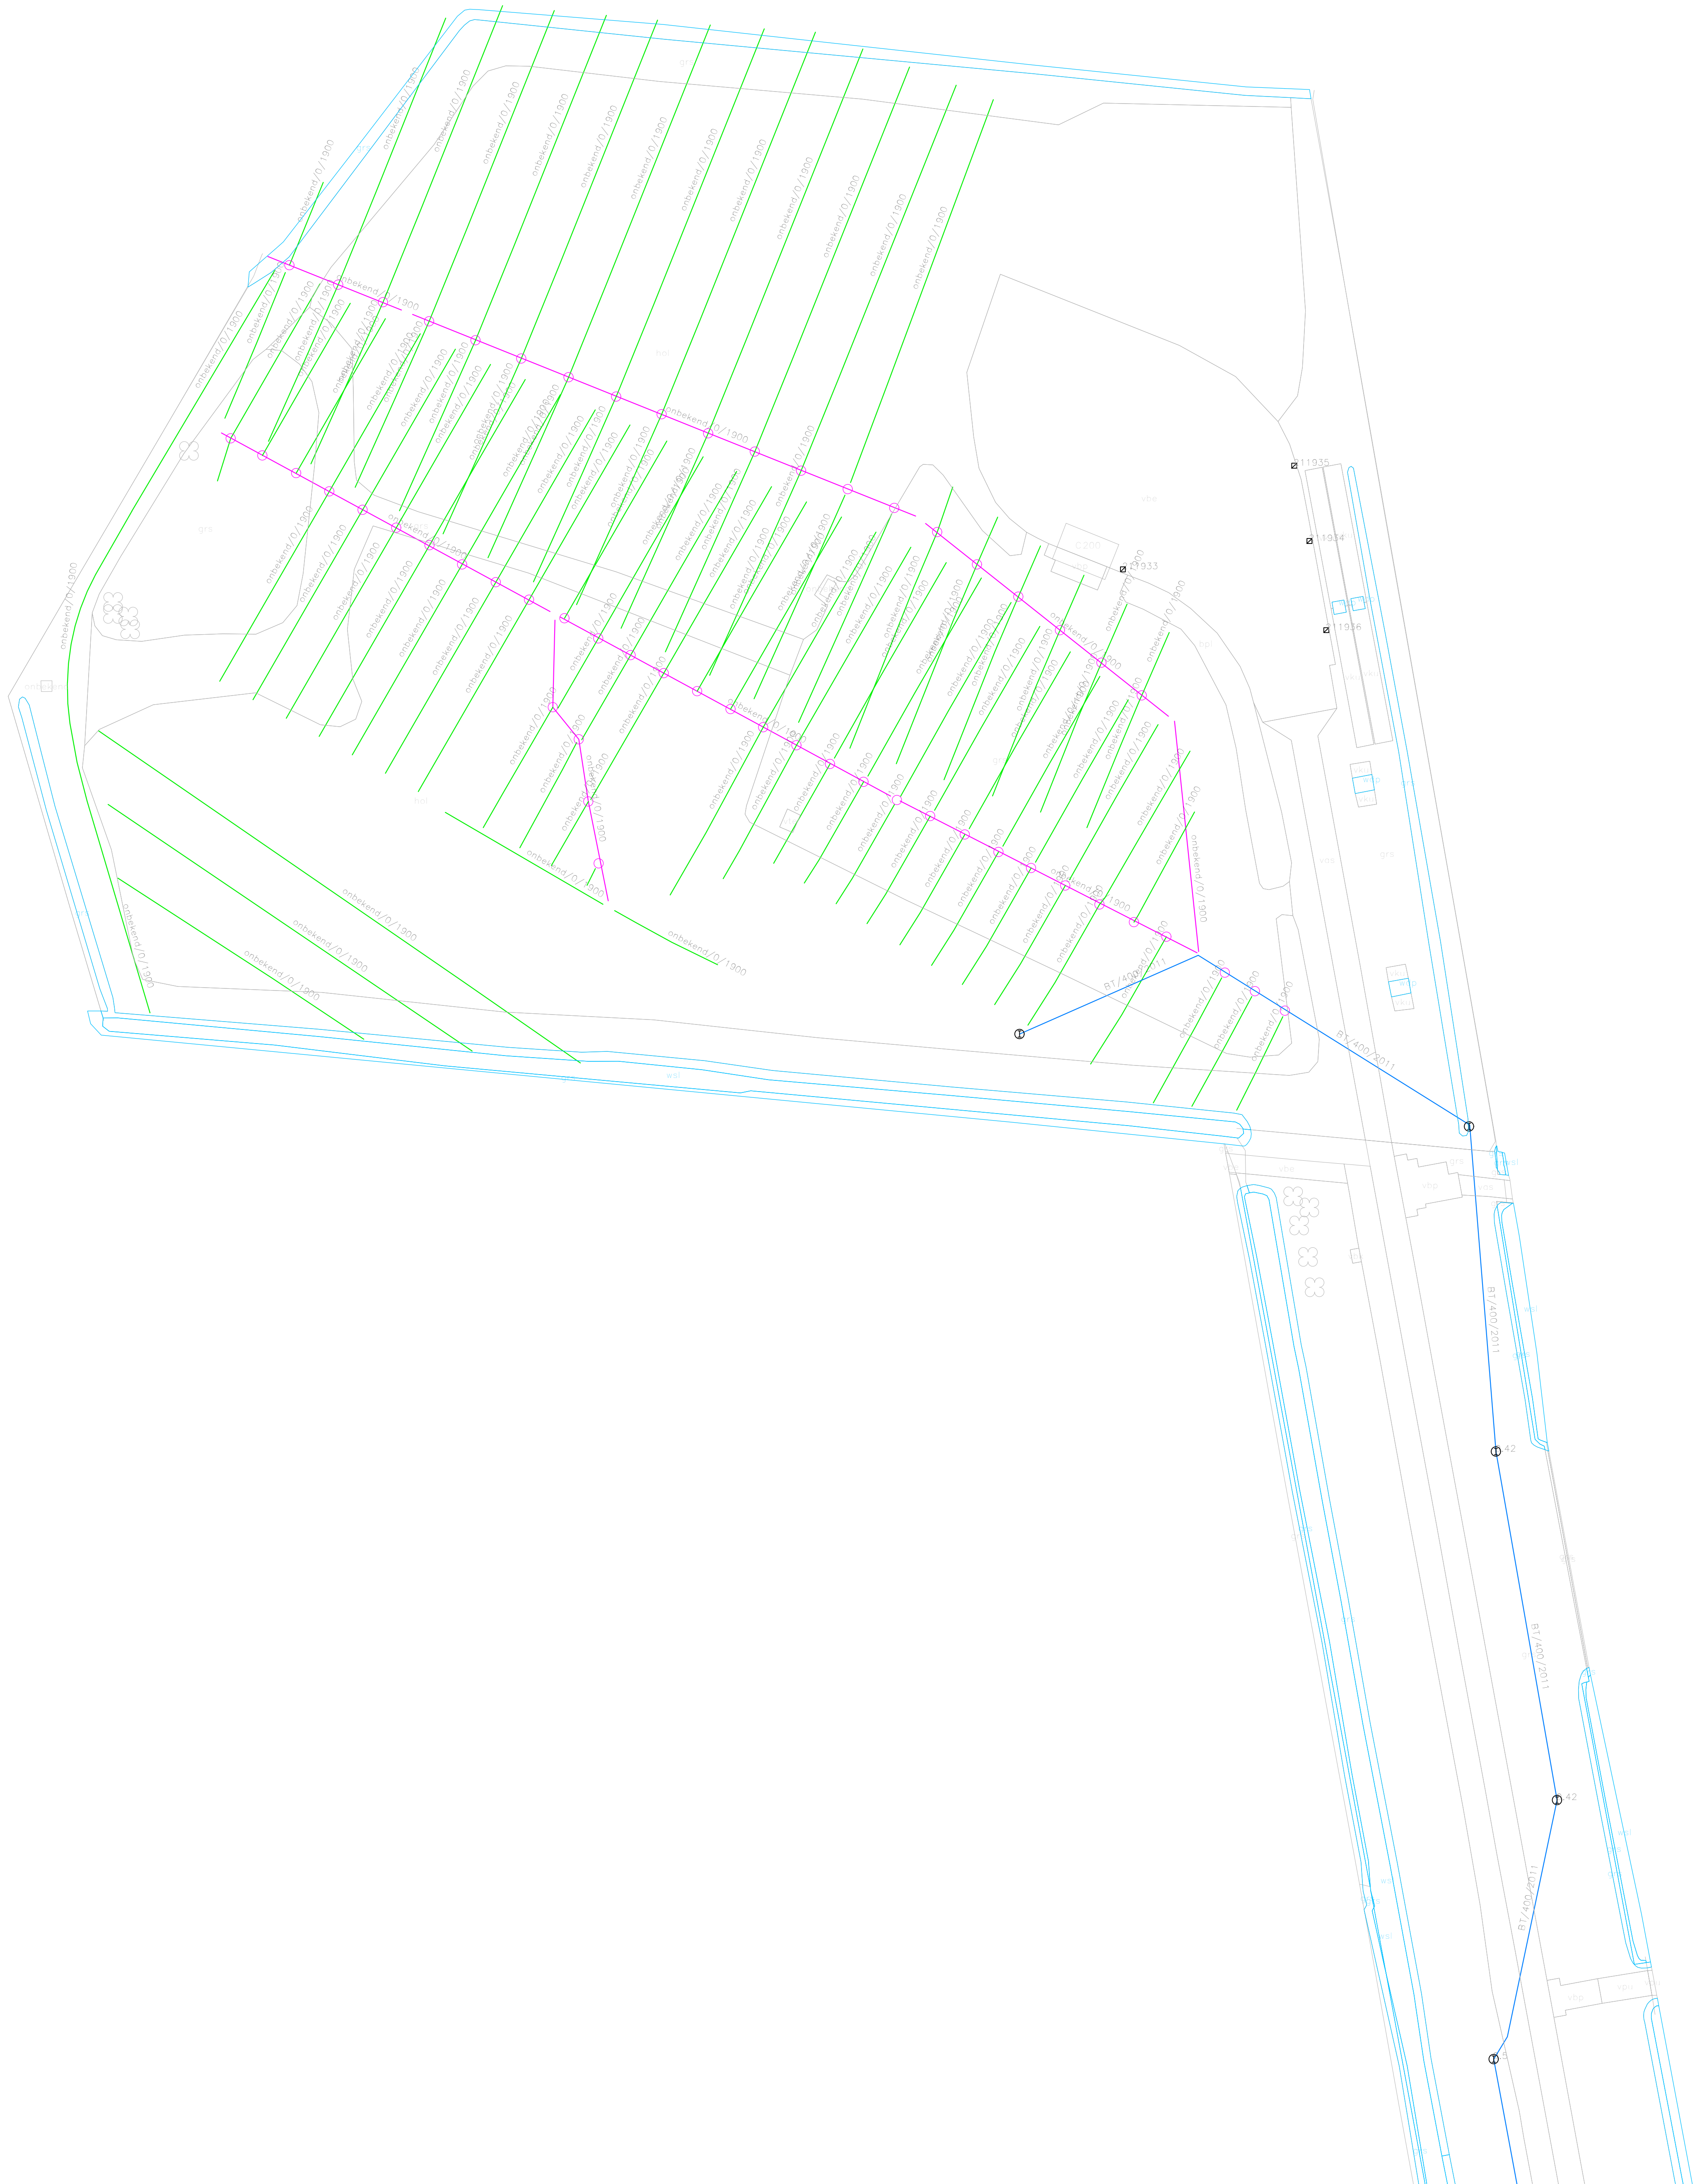

ALGEMENE UITGANGSPUNTEN:
- Alle maten in meter tenzij anders is aangegeven
- Alle hoogtematen in meter Lo.v. N.A.P.
- Alle hoeken in het 360 graden stelsel
- De maten en pellen in het werk controleren en afwijkingen melden bij de directie
- De gebruikte tekenstandaard is de NLCS



Legenda

- Drainage, Hoofddrain
inclusief materiaal, diameter en jaar van aanleg
- Drainage, Zuidein
inclusief materiaal, diameter en jaar van aanleg
- Hemelwater riolering
inclusief materiaal, diameter en jaar van aanleg
- Drainage,
Reeds doorgespoten/gereinigd in 2023-2024
- Drainage,
Buiten gebruik
- Gebied met PFAS hotspot
Hier geen werkzaamheden uitvoeren
- Oppervlaktewater
- Inspectieput
- Doorspuitpunt
- Endkap
- Grens Vlieggebied

Demarcatie S&R	
Vlieggebied Leeuwarden	
Specificatie:	
Drainagesysteem inclusief buiten gebruik	
Uitsnede	
Objectnummer: 08C02	Geleidend: W. Hageman
Gebruiknummer:	Gecontroleerd:
Besteknummer:	Datum: 20-08-2024
Projectnummer:	Schaal: 1:500
Fase:	Formaat: A0
Versie:	Documentcode:
Blad: 1	
van 35	
Directie - Vastgoedbeheer Afdeling - EC2 Postbus 16169 2001 BG Den Haag	