


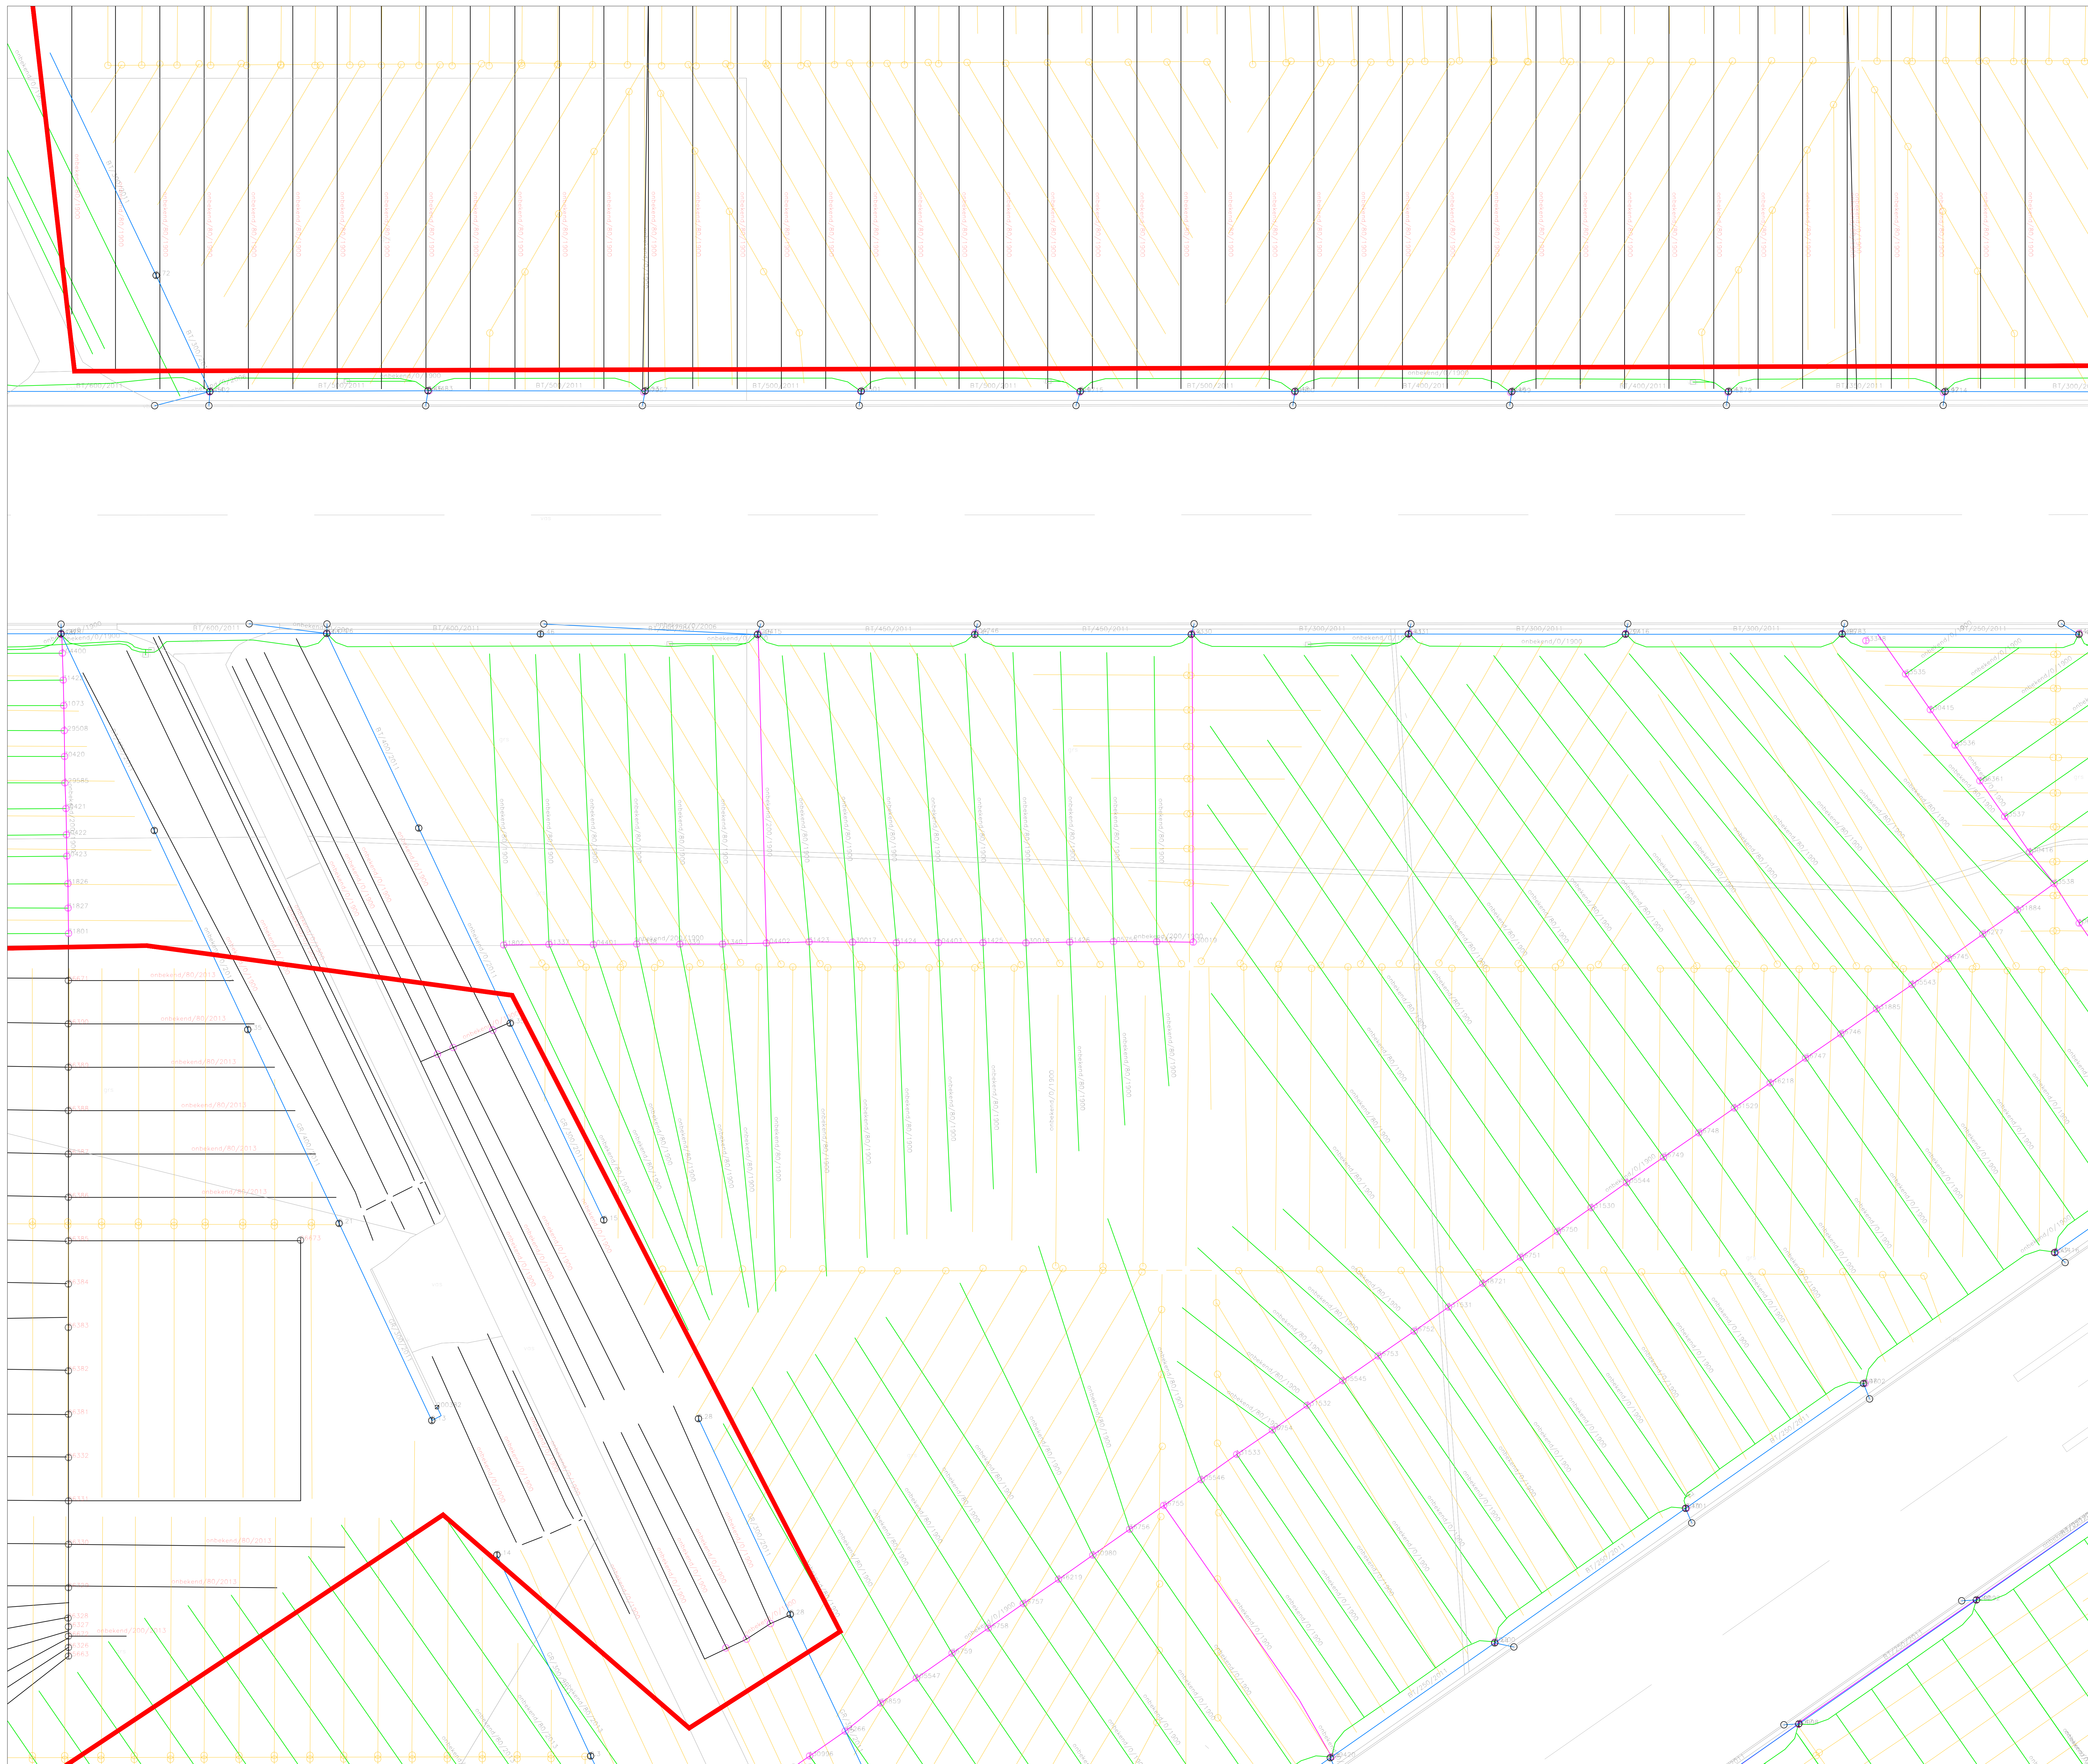

ALGEMENE UITGANGSPUNTEN:

- Alle maten in meter tenzij anders is aangegeven
- Alle hoogtematen in meter t.o.v. N.A.P.
- Alle hoeken in het 360 graden stelsel
- De maten en pellen in het werk controleren en afwijkingen melden bij de directie
- De gebruikte tekenstandaard is de NLCS



Legenda

- | | |
|---|--|
|  | Drainage, Hoofddrain
inclusief materiaal, diameter en jaar van aanleg |
|  | Drainage, Zuigdrain
inclusief materiaal, diameter en jaar van aanleg |
|  | Hemelwater rotering
inclusief materiaal, diameter en jaar van aanleg |
|  | Drainage,
Reeds doorgevoerd/gereinigd in 2023-2024 |
|  | Drainage,
Buiten gebruik |
|  | Gebied met PFAS hotspot
Hier geen werkzaamheden uitvoeren |
|  | Oppervlaktewater |
|  | Inspectiepoot |
|  | Doorspuilpunt |
|  | Eindkap |
|  | Grens Vlieggebied |

[illegible]